




LAAJUUSTIEDOT
 Spa-hotellihankkeen laajuus on
 7680 k-m²
 Bruttoala on 16380 m²
 Autopaikkoja:
 Autokellarissa 166kpl
 Maantasossa 10kpl
 Huoneita yhteensä noin 140kpl

Havainnekuva, ei mittakaavassa

9.12.2024/VR

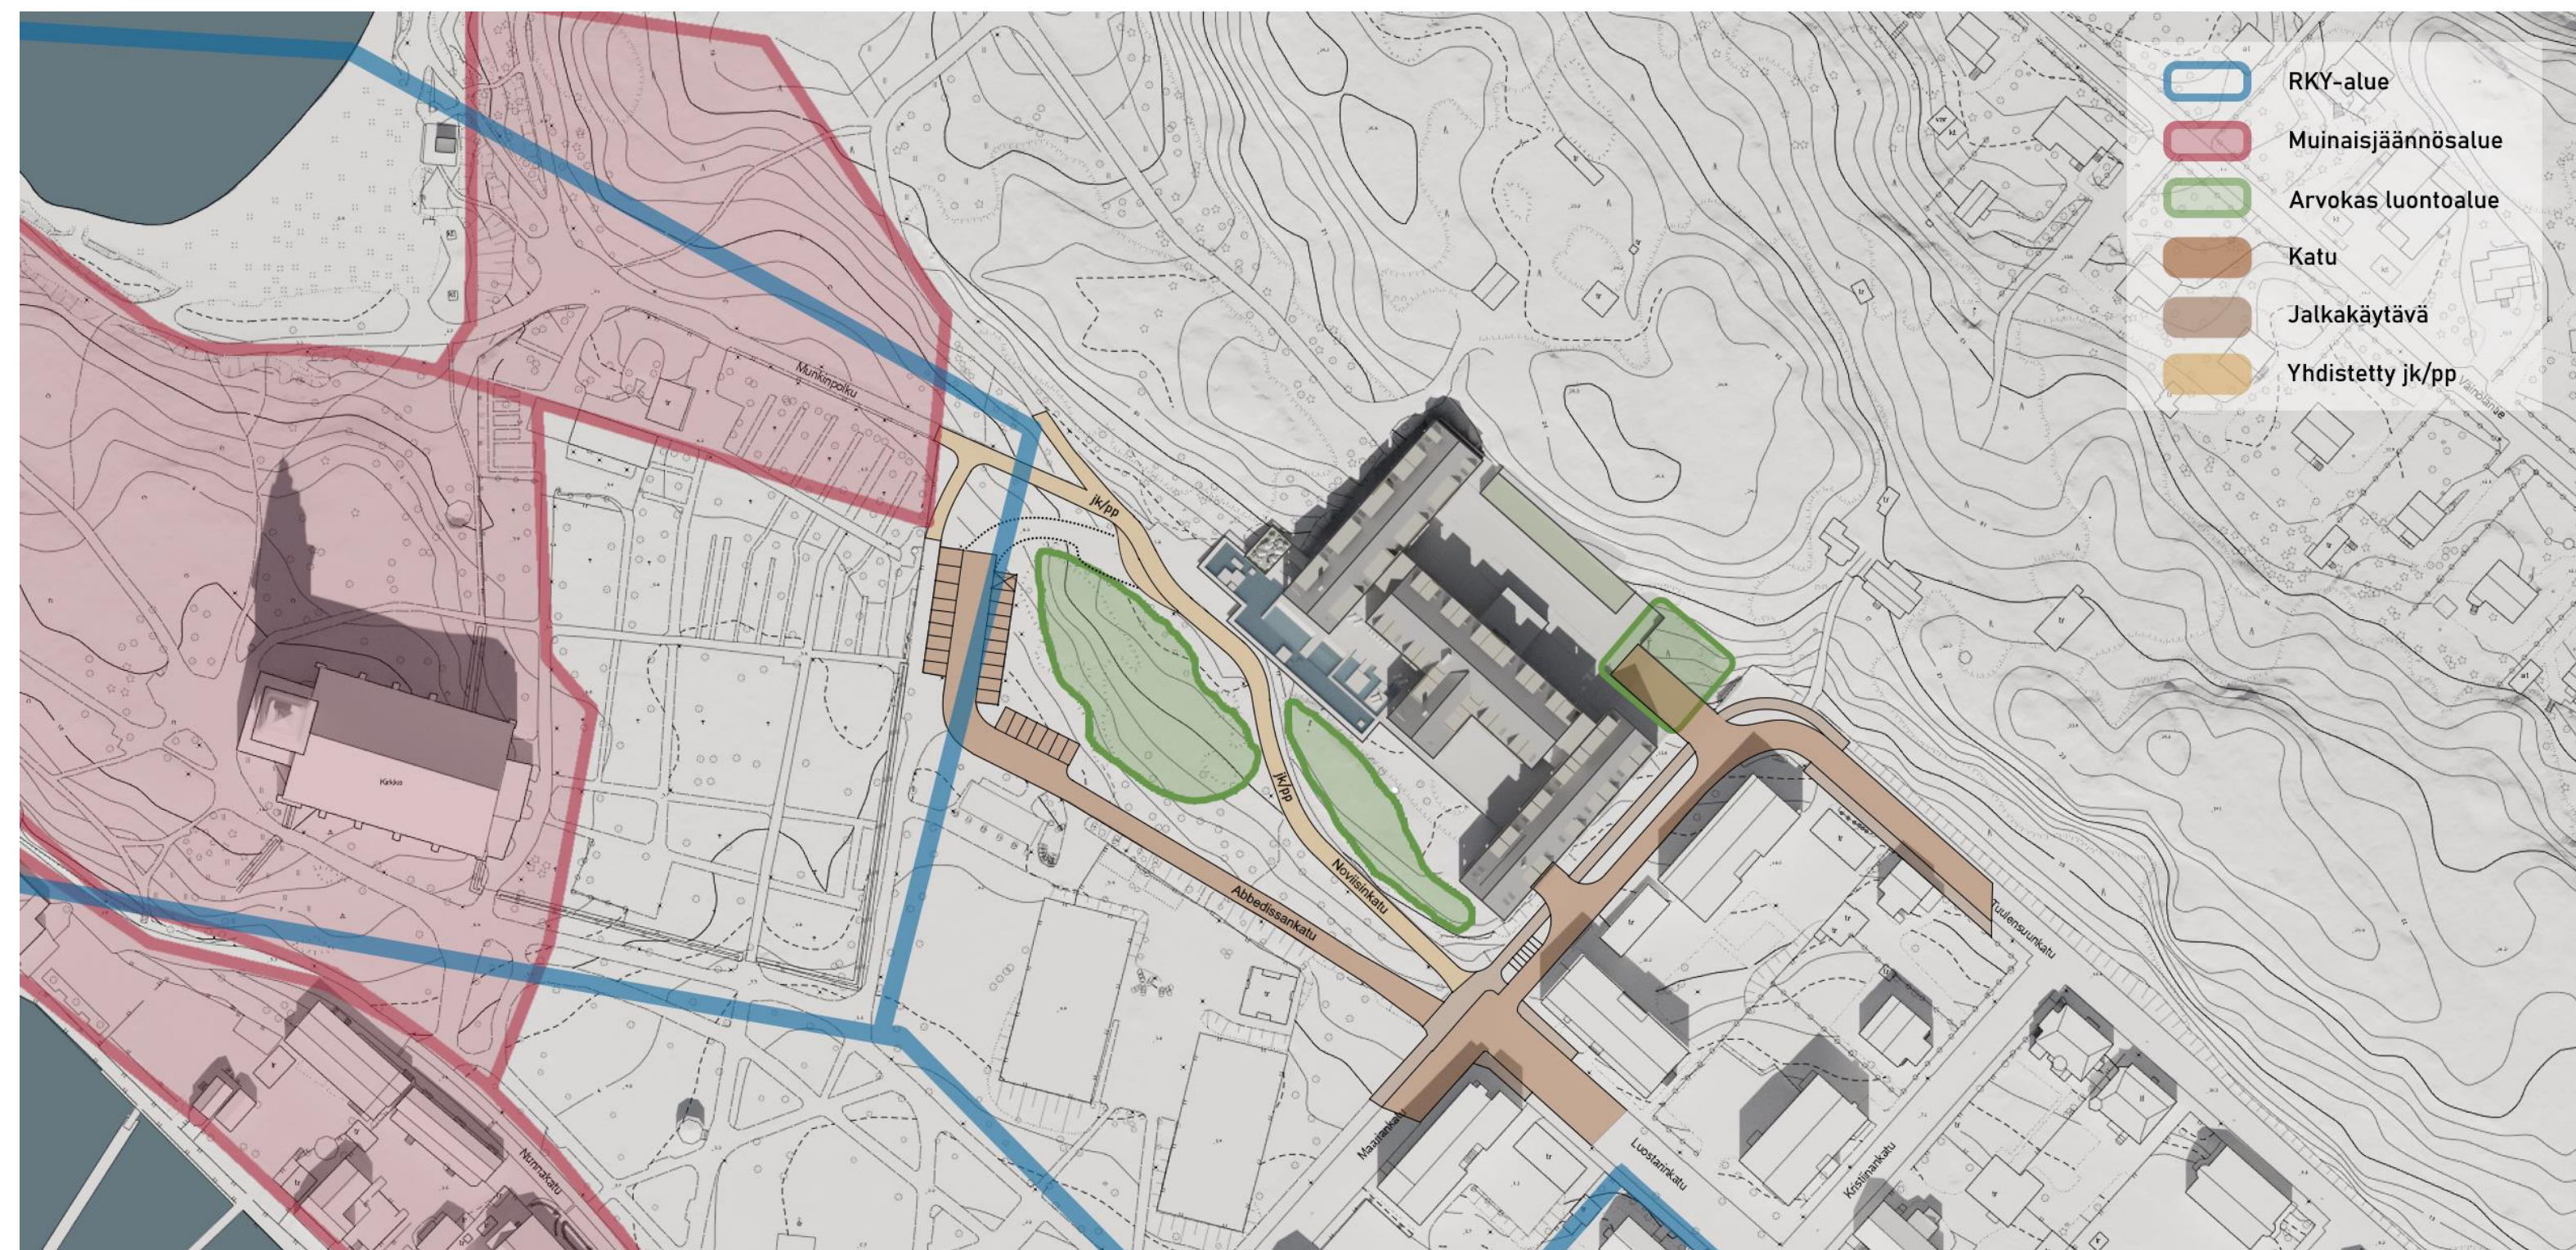

Teemakarttakuva, ei mittakaavassa

9.12.2024/VR