



KUIVATUS

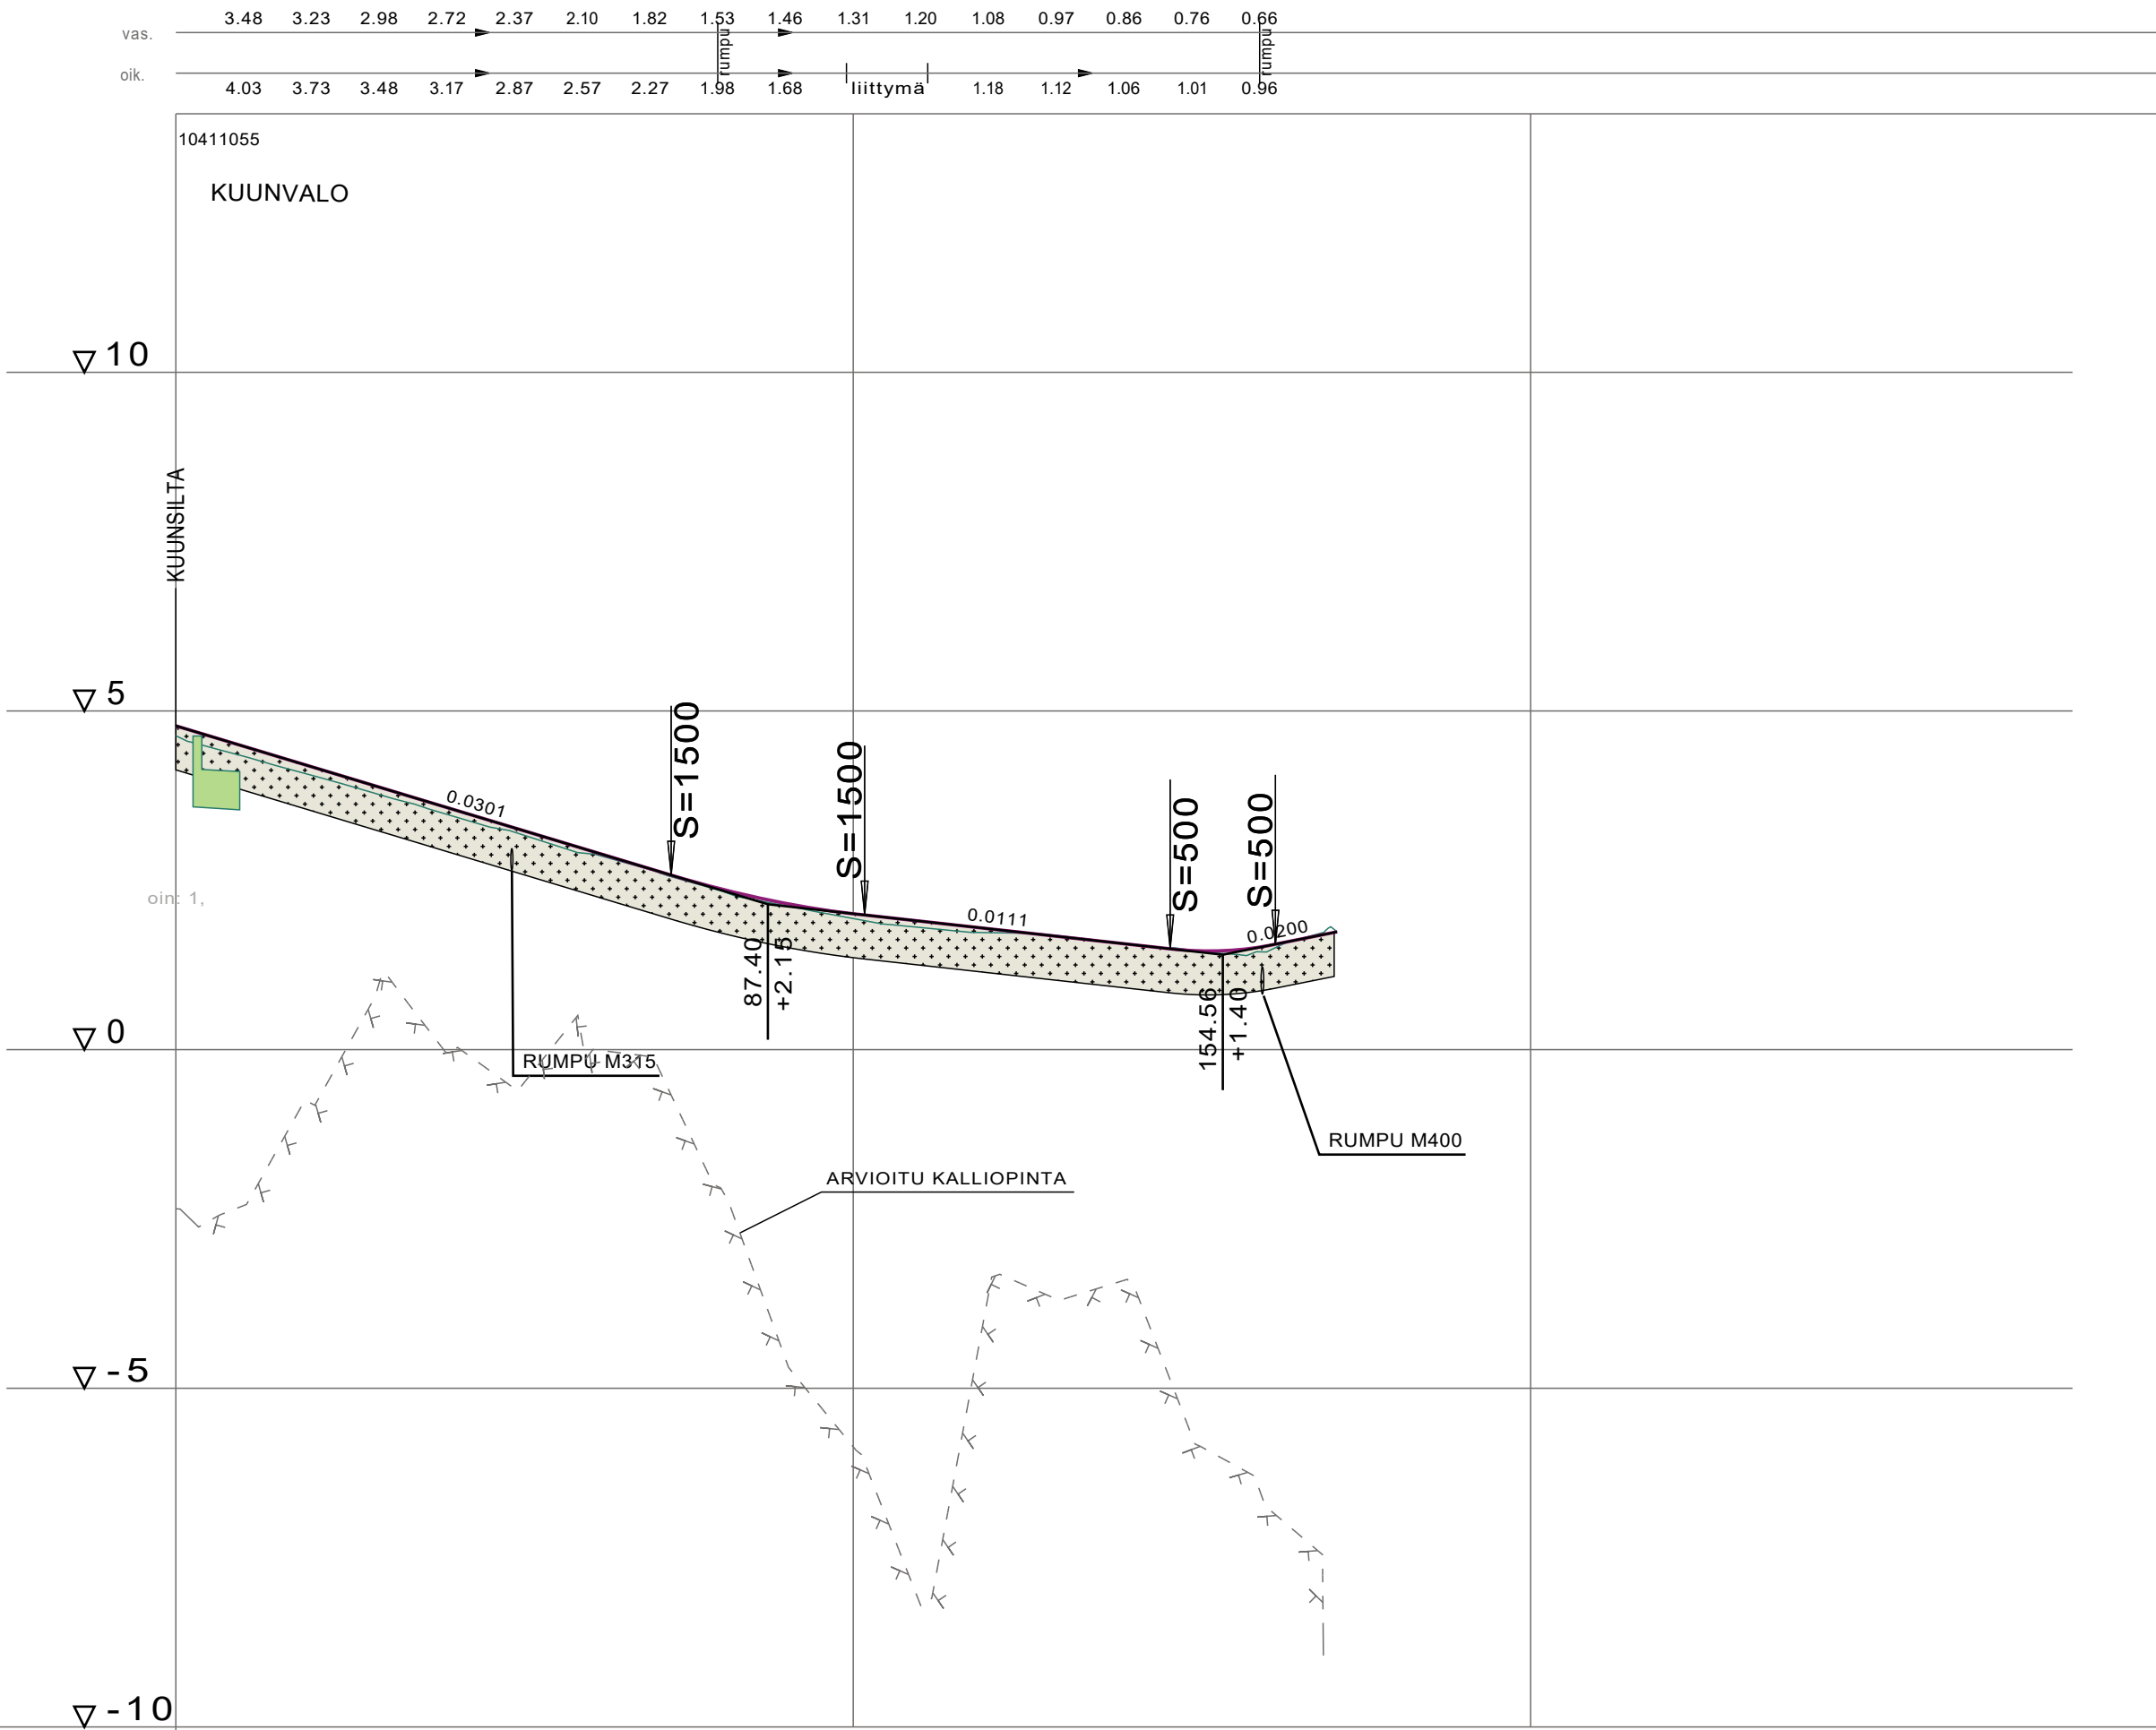

KUORMITUSRAJOITUS	
LUISKAKALTEVUUS, KEVENNYSLEIKKAUS, TUENTA / VARMUUSKERROIN	
JOHTOJEN PERUSTAMISTAPA	
JOHTOJEN PAINUMA-ARVIO	
PAINEVIEMÄRI	LAEN KORKEUS PUTKEN MITAT, LAATU
	PAALU
VESIJOHTO	LAEN KORKEUS PUTKEN MITAT, LAATU
	PAALU
SADEVESIVIEMÄRI	SISÄPOHJAN KORKEUS PUTKEN MITAT, LAATU
	PAALU KAIVOVÄLI, KALTEVUUS
JÄTEVESIVIEMÄRI	SISÄPOHJAN KORKEUS PUTKEN MITAT, LAATU
	PAALU KAIVOVÄLI, KALTEVUUS
PUTKIEN PERUSTAMISTAPA	
PÄÄLLYSRAKENNE	
MATKA	0.00
KALTEVUUS / PYÖRISTYSSÄDE	73.13 -0.0301
TASAUUSVIIVA KORKEUS	4.78 4.48 4.18 3.88 3.57 3.27 2.97 2.67 2.38 2.16 2.01 1.90 1.78 1.67 1.56 1.46 1.52 1.44 1.71
MAANPINNAN KORKEUS	4.63 4.33 4.05 3.77 3.47 3.21 2.90 2.66 2.36 2.13 1.94 1.80 1.73 1.68 1.56 1.47 1.44 1.78
PAALUTUS	0 2.65 11.43 29.74 34.30 50 100 150 200 217.43
KAAREVUUS	R=30 R=200
AJORADAN SIVUKALTEVUUS	
qo=0.020	
qv=0.020	

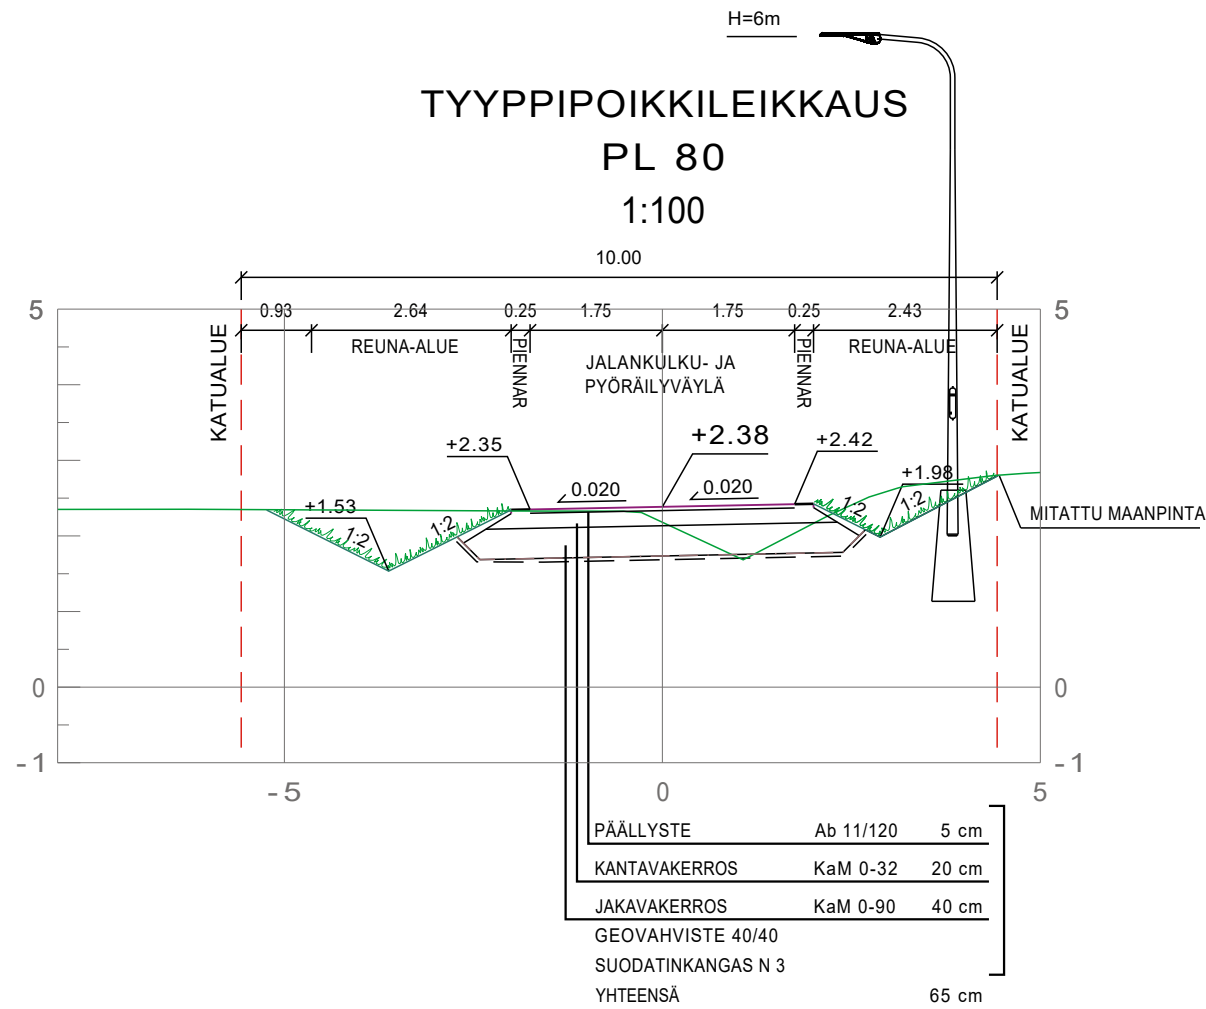

Koordinaattijärjestelmä GK23		Korkeusjärjestelmä N2000			
KOHTEEN NIMI JA OSOITE NAANTALIN KAUPUNKI Perhetalon asemakaava-alueen 2B kunnallistekniikka		PIIRUSTUKSEN SISÄLTÖ Pituusleikkaus Tyyppi poikkileikkaus Kuunvalo			
		MITTAKAAVA 1:1000/1:100 1:100			
	SUUNN. fimari	TIEDOSTO			
	TARK. firmsio	SUUNN. ALA	TYÖ N:O	PIIR N:O	MUUTOS
	HYV. fieron				
	4.12.2024				
		TKA	25010344	K-10	