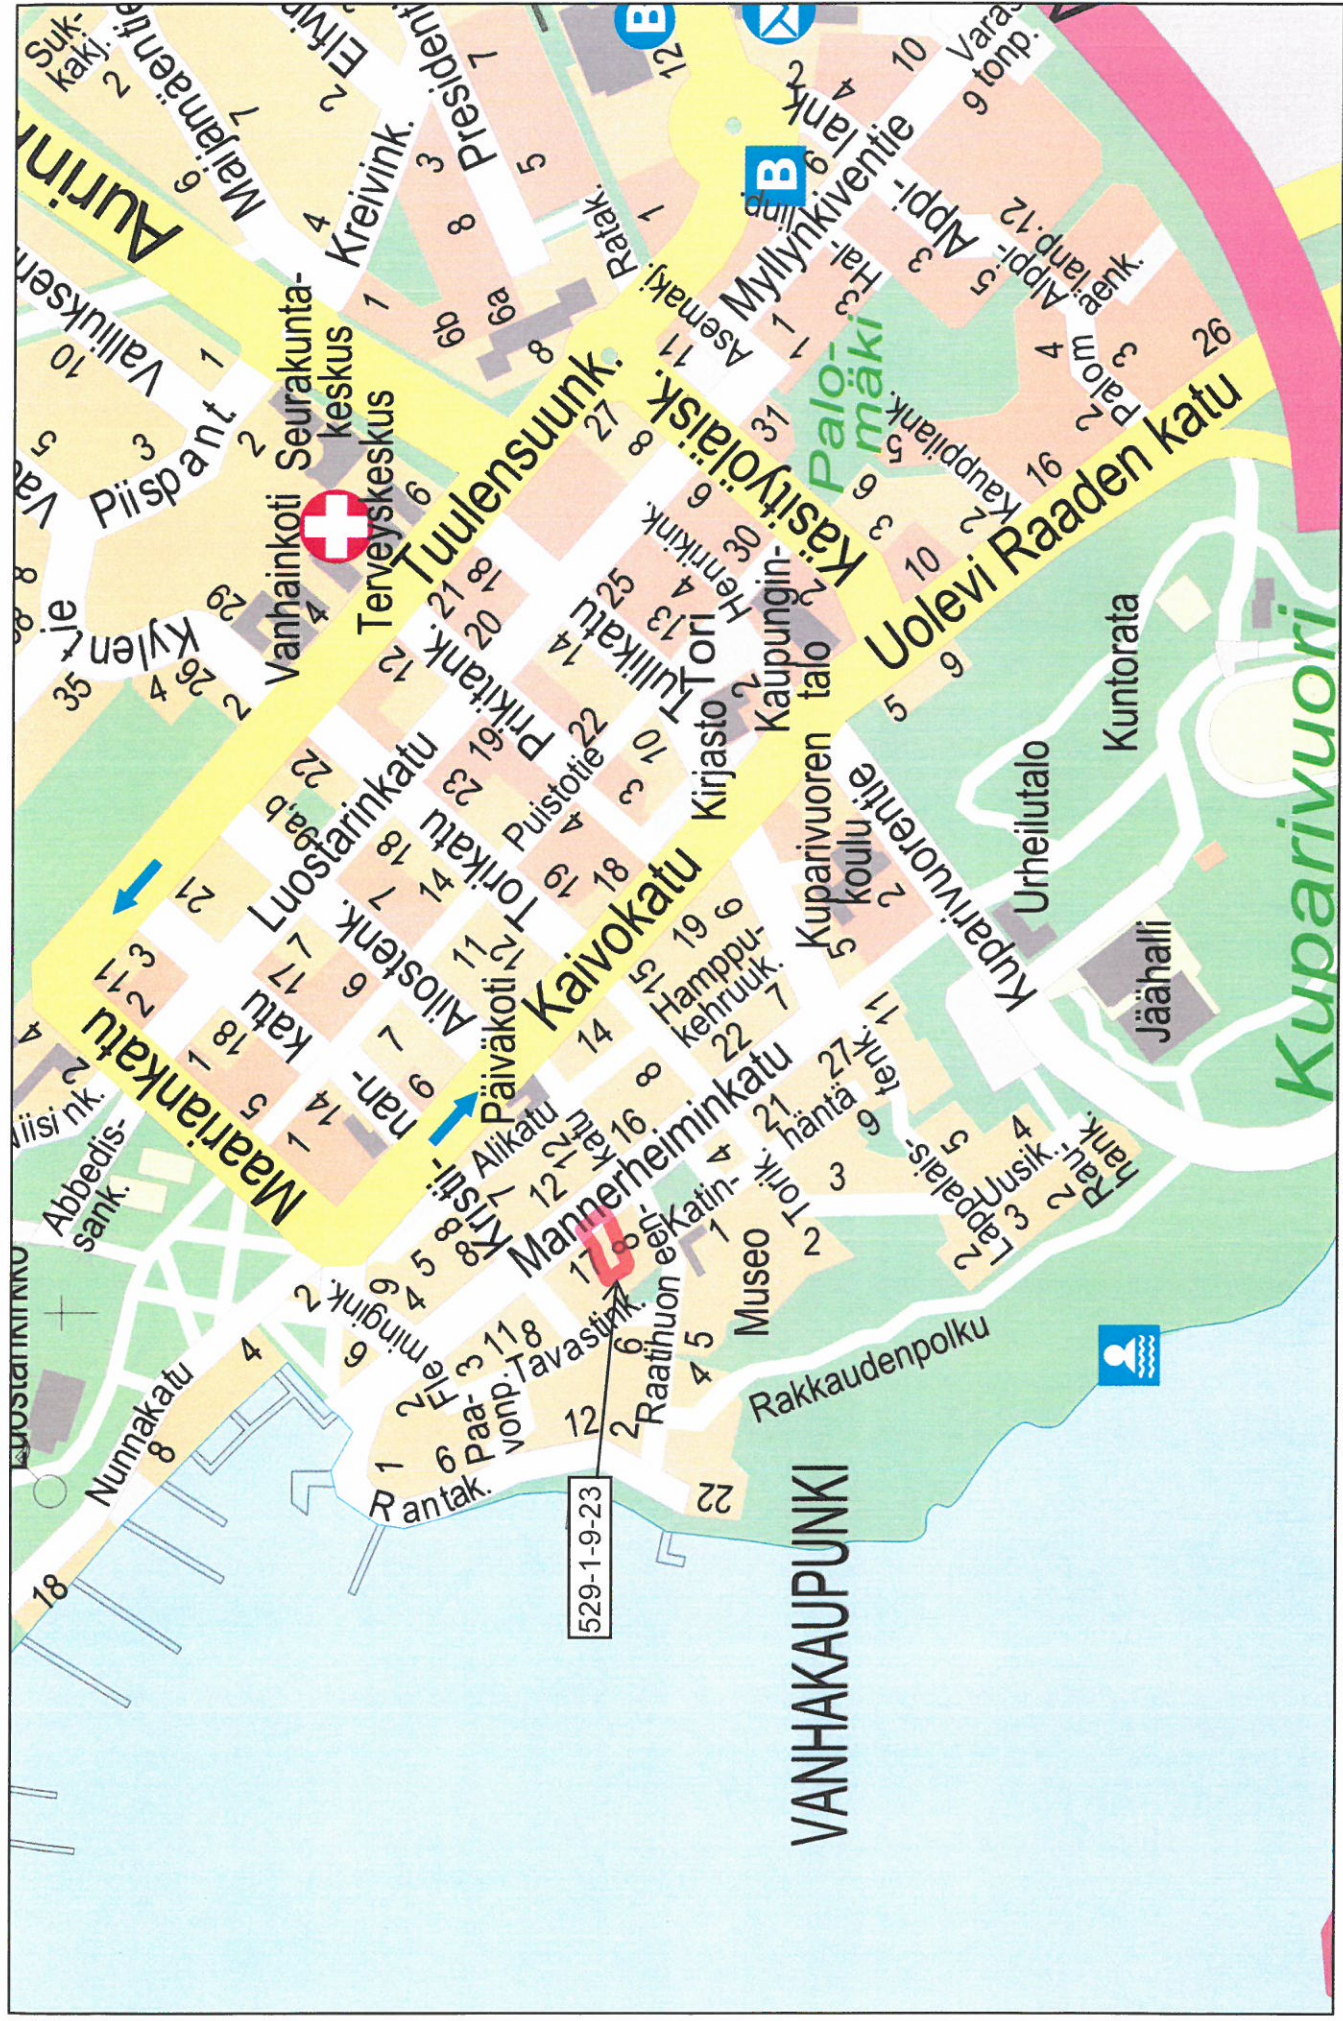




Sijaintikartta

Kiinteistö 529-1-9-23

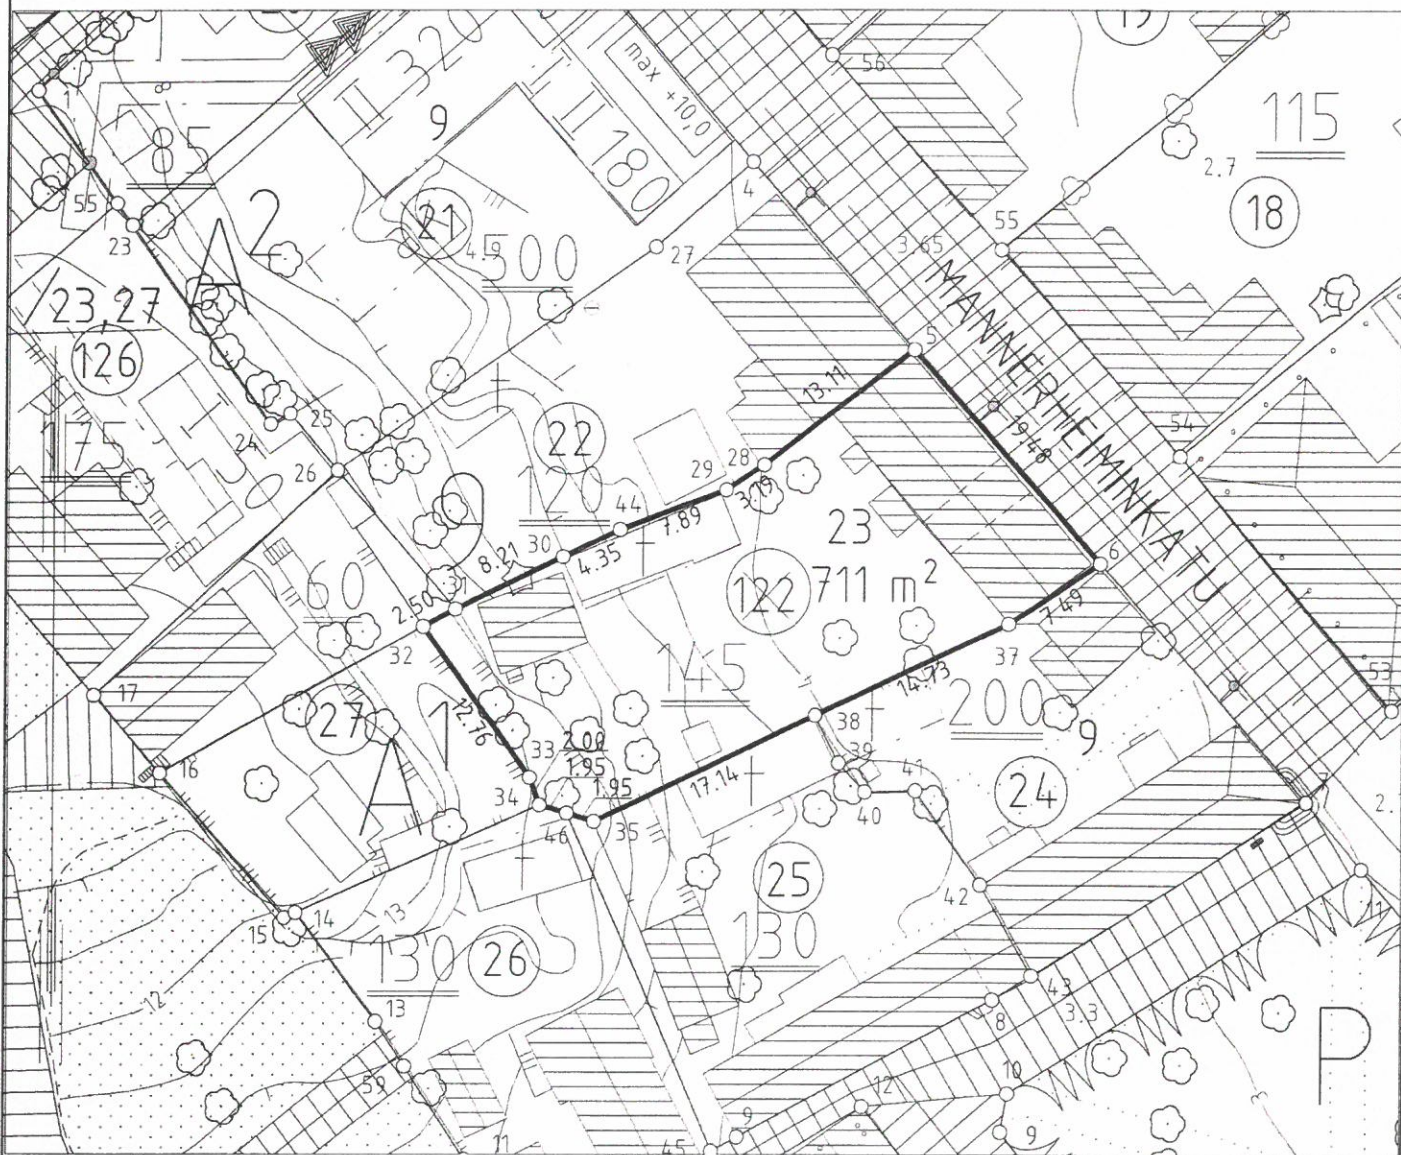
Maankäyttöosasto 10.10.2024 /TH

Naantali*

Voimassa olevan asemakaavan vahvistamispäivä ja numero		Voimassa olevan tonttijaon hyväksymispäivä ja numero		Kaupunginosa	Kortteli	Tontti
31.1.1979 Ak-51		22.2.1982 Tj-302		1	9	23
Karttalehti	Piirt.	Päätöspäivä		 Kiinteistörekisterinpitäjä Paavo Häikiö		
0656	TK	7.9.2008				

Merkitty kiinteistörekisteriin

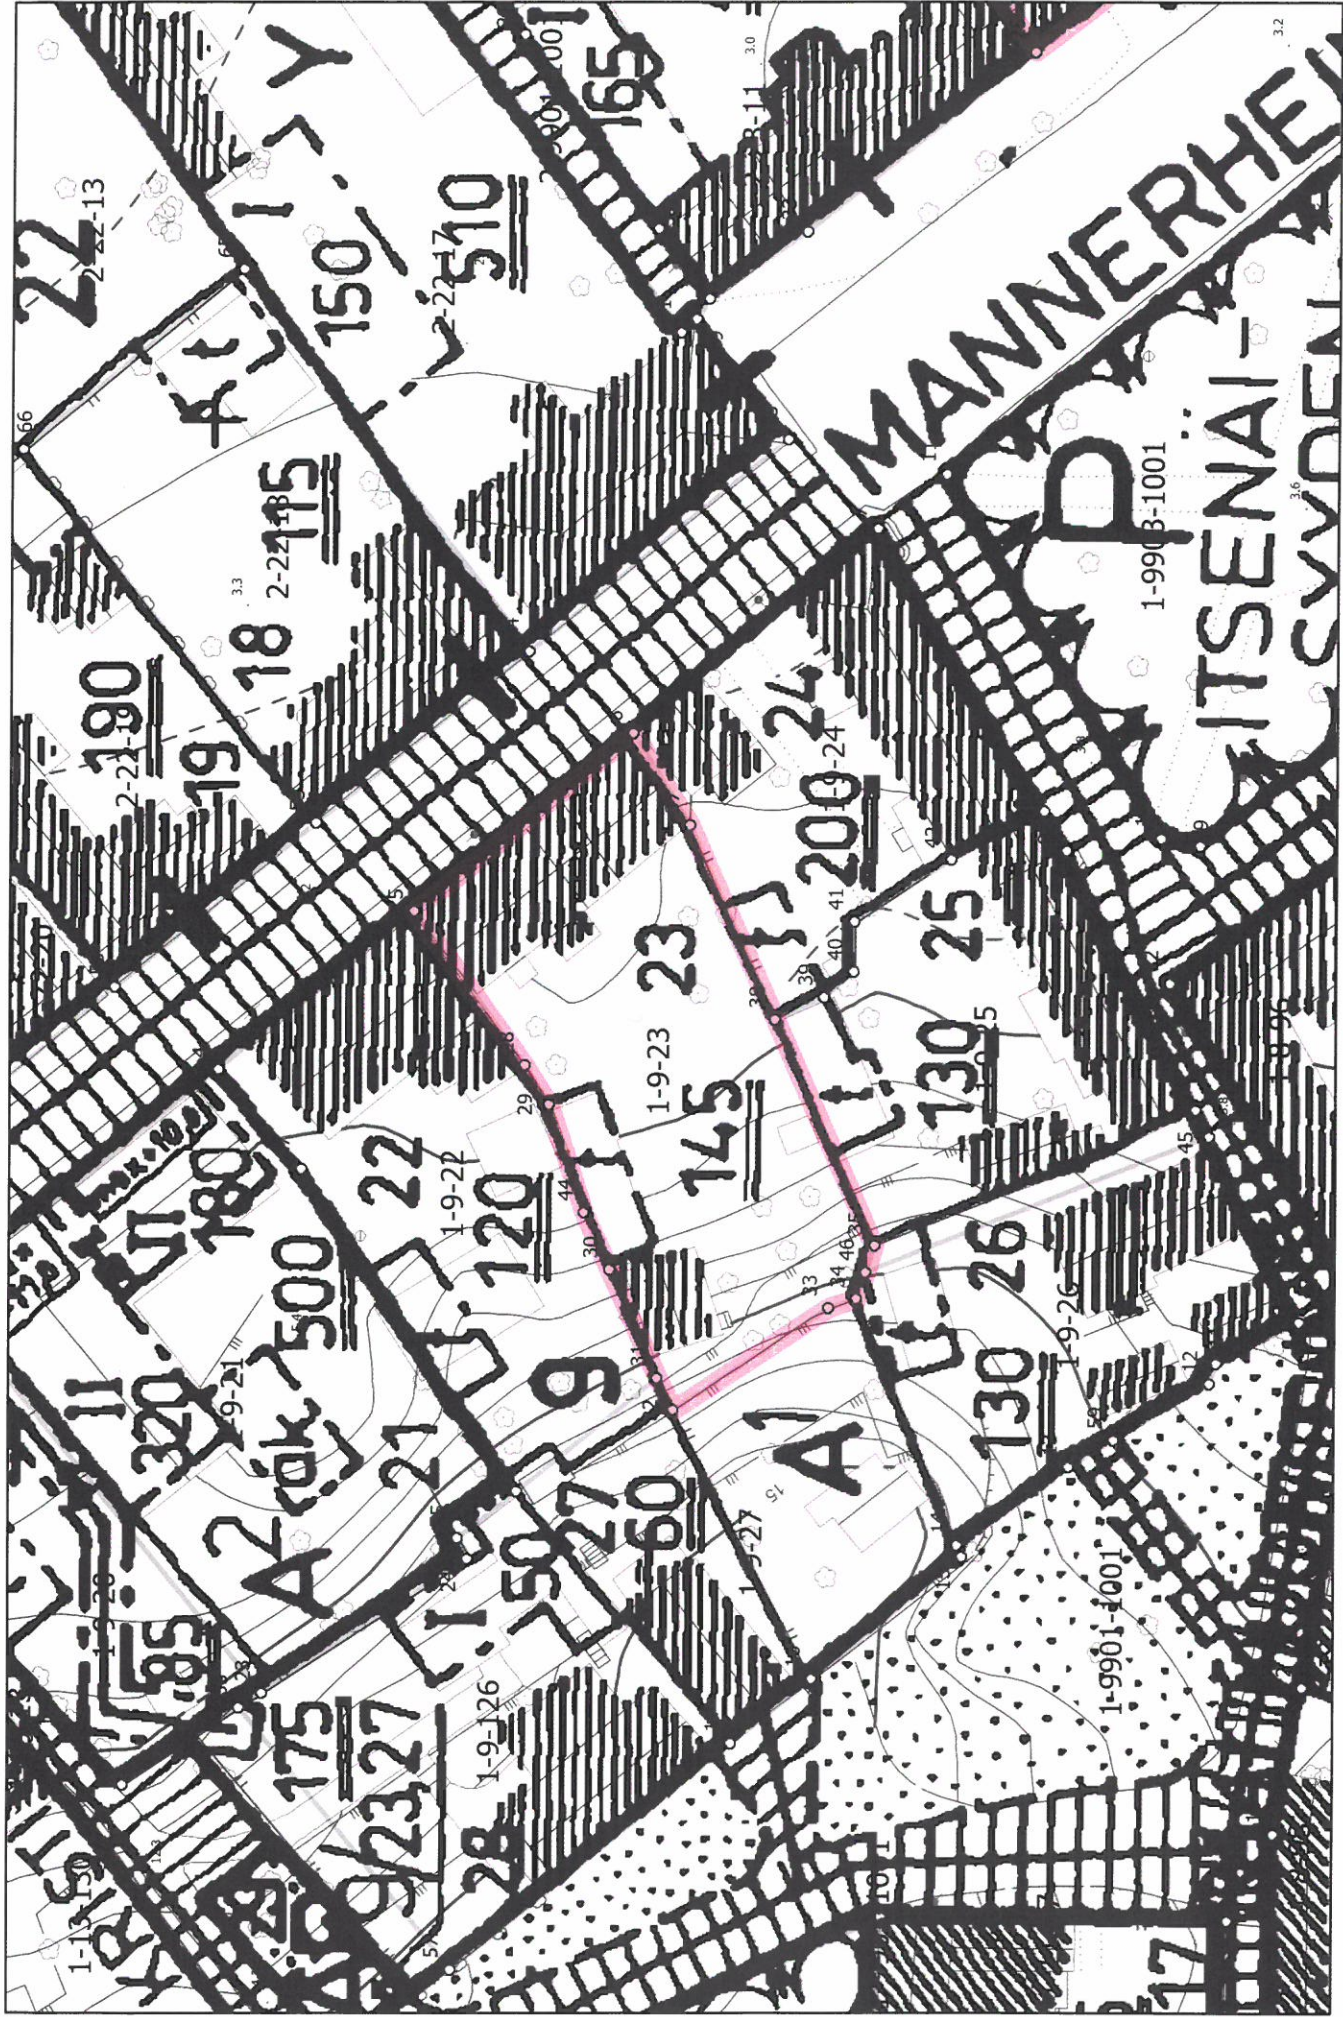
11.9.2008



Koordinaattiluettelo:

Nro	x	y
35	6706753.161	556144.471
46	6706753.735	556142.610
34	6706754.308	556140.748
33	6706756.188	556140.053
32	6706766.621	556132.701
31	6706767.829	556134.893
30	6706771.433	556142.269
44	6706773.299	556146.203

Nro	x	y
29	6706776.016	556153.611
28	6706777.730	556156.300
5	6706785.688	556166.724
6	6706770.977	556179.487
37	6706766.810	556173.267
38	6706760.501	556159.956



Ote ajantasa-asemakaavasta

Kiinteistö 529-1-9-23

1:500 /A4

Maankäyttöosasto 10.10.2024 /TH

Naantali*

NAANTALI

ASEMAKAAVAN MUUTOS KOSKEE:

NAANTALIN KAUPUNGIN

I. KAUPUNGINOSAN KORTTELEITA 1 - 13

II. KAUPUNGINOSAN KORTTELEITA 14 - 18, 21 JA 22

SEKÄ KATU - JA PUISTOALUEITA

MITTÄKAAVA 1:2000

ASEMAKAAVAN MUUTOKSELLA MUODOSTUVAT:

I. KAUPUNGINOSAN KORTTELIT 1-6, 8 - 16

II. KAUPUNGINOSAN KORTTELIT 9 - 11, 13 - 17, 21 JA 22

PUISTO - JA VESIALUEET

III. KAUPUNGINOSA, KATUALUE

ASEMAKAAVAMERKINNÄT JA -MÄÄRÄYKSET

----- 3 m sen kaava-alueen ulkopuolella oleva viiva, jota vahvistaminen koskee

----- Eri kaavamääräysten alaisten alueen osien välinen raja

---+--- Kaupunginosan raja

----- Korttelin, korttelinosan ja alueen raja

----- Ohjeellinen tontin raja

----- Ohjeellinen katu-, puisto- tai liikennealueen osan raja

I

Kaupunginosan numero

6

Korttelin numero

3

Tontin numero

ALIKATU Kadun, katusukion, torin tai puiston nimi



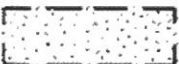
Katusukio tai tori



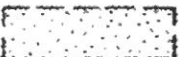
Yleiselle jalankululle varattu katualue



Yleiselle jalankululle ja polkupyöräliikenteelle varattu katualue tai -alueen osa, jolla sallitaan huoltoajot sekä ojo tonteille



Istutettava alueen osa



Ohjeellinen istutettava alueen osa



Istutettava puurivi



Istutettava pensasaita



Maanalaisia johtoja varten varattava alue

II

Roomalainen numero, joka osoittaa rakennuksen tai sen osan suurimman sallitun kerrosluvun. Maanpäällistä kellarikerrosta ei saa rakentaa

- K 1 Roomalainen numero osoittaa rakennuksen suurimman sallitun kerros-
luvun ja merkintä K kerrosluvun edessä sen, että rakennuksessa saa
olla maanpäällinen kellarikerros
- 1/2 1 Murtoluku roomalaisen numeron edessä osoittaa kellarikerroksessa
sallitun, kerrossaan laskettavan rakennusoikeuden
- 1 1/2 Murtoluku roomalaisen numeron jäljessä osoittaa ullakkokerroksessa sallitun
kerrossaan laskettavan rakennusoikeuden

100 Tontilla oleva arabialainen luku ilmaisee tontille
rakennettavaksi sallitun enimmäiskerrosalan neliömetreissä.
Sallitun kerrosalan lisäksi saa tontin rakennusalueella rakentaa auto-
säilytyspaikkoja ja lisäksi huoneistoon läheisesti kuuluvia aputiloja
100 Rakennusalueella oleva arabialainen luku ilmaisee sen rakennusoikeuden, jonka tontille
sallitusta enimmäiskerrosalasta enintään saa rakentaa tälle rakennusalueelle
Historiallisesti arvokas tai kaupunkikuvan säilymisen kannalta tärkeä raken-
nus. Rakennusta ei saa ilman pakottavaa syytä hävittää. Rakennuksessa suori-
tettavien korjaus- ja muutostöiden sekä käyttötarkoituksen muutosten tulee
olla sellaisia, että rakennuksen historiallisesti arvokas tai kaupunkikuvan
kannalta merkittävä luonne säilyy. Milloin tämän pyrkimyksen vastaisesti
on rakennuksessa aikaisemmin suoritettu rakennustoimenpiteitä, on rakennus
korjaus- ja muutostöiden yhteydessä pyrittävä korjaamaan joko entistään
tai muulla rakennukseen ja ympäristöön soveltuvalla tavalla. Maistraatti
voi erityisissä tapauksissa sallia, että ullakolle saa sisustaa ylimmän
kerroksen huoneistoon liittyviä huonetiloja tontille merkityn kerrosalan
lisäksi.

☐ Rakennusala

☐ Rakennusala, jonka reunassa oleva viiva osoittaa sivun, johon rakennus
on rakennettava kiinni

☐ ak Autokatoksen tai-tallin rakennusala

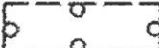
☐ t Talousrakennuksen rakennusala

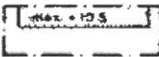
☐ h Huoltorakennuksen rakennusala

☐ Kaupunkikuvan säilymisen kannalta merkittävä laiturin rakennusala, jonka ulkoasu ei
ilman perusteltua syytä saa muuttua. Laituria uusittaessa tai korjattaessa
sen näkyvien osien materiaali ja ulkonäkö tulee säilyttää, tai siihen
voidaan tehdä ainoastaan entistämisen luonteisia muutoksia

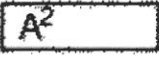
☐ la Laiturin rakennusala

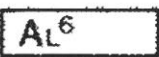
 Ohjeellinen laiturin rakennusala

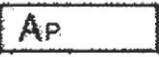
 Ohjeellinen palloilu- tai leikkikenttä

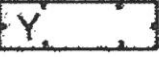
 Rakennuksen julkisivupinnan ja vesikaton leikkauskohdan enimmäiskorkeus.
Vaatimus koskee sitä julkisivua tai julkisivun osaa, jossa merkintä on kiinni rakennusalan rajassa

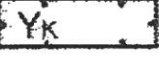
 Asunto- ja liikerakennusten korttelialue. Tontille sallitusta kokonais-
kerrosalasta saa käyttää enintään 45 % liikealaksi

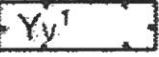
 Asunto- tai liikerakennusten korttelialue

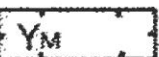
 Liikerakennusten korttelialue, jolla saa olla asuntoja vain kiinteistön
hoitoon tarvittavalle henkilökunnalle

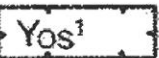
 Autopaikkojen korttelialue; lukusarja osoittaa korttelit tai korttelin-
osat, joiden autopaikkoja saa sijoittaa korttelialueelle

 Yleisten rakennusten korttelialue

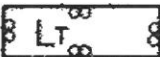
 Kirkkojen ja muiden seurakunnallisten rakennusten korttelialue

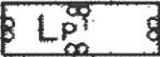
 Huvi ja vapaa-ajan toimintoja palvelevien rakennusten korttelialue

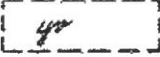
 Museoiden ja niihin verrattavien rakennusten korttelialue, jolla saa
olla asuntoja kiinteistön hoitoon tarvittavalle henkilökunnalle

 Opetus- ja sosiaalista toimintaa palvelevien rakennusten korttelialue,
jolla saa olla asuntoja kiinteistön hoitoon tarvittavalle henkilö-
kunnalle

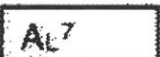
 Puistoalue

 Kauttakulku-, sisään-tulo- ja ohitustie tie-, vierä-, suoja- ja
näkemäalueineen

 Pysäköimisalue, jolle saa sijoittaa liikerakennuksille tarkoitettuja pysäköinti-
paikkoja enintään 40% paikkojen kokonaismäärästä

 Ohjeellinen kesäteatterin alue

 Vesialue

 Liikerakennusten korttelialue, jolle saa rakentaa majoitustiloja sekä niille
välttämättömät vastaanotto- ja huoltotilat sekä tiloja virkistystoimintoja
kuten yleistä saunaa varten. Majoitustiloja tulee varata tautopaikka ma-
joitushuoneita kohti

ERITYISIÄ MÄÄRÄYKSIÄ:

1 §

Jokaisen asemakaava-alueella olevan rakennuksen tai sen osan purkamisesta on tehtävä ^{rakennuslautakunnalle} kirjallinen ilmoitus. Purkamiseen ei saa ryhtyä, ennenkuin kuusi (6) kuukautta on kulunut ilmoituksen jättämisestä, ellei ^{Rakennuslautakunnan} toimenpiteeseen tätä ennen suostu. on toimitettava jäljennös ilmoituksesta viipymättä ^{museovirastolle ja} kaupungille.

2 §

Rakennuslautakunnan harkitessa hakemusta, joka koskee

- rakennuslupaa
 - rakennuksen korjausta tai muuttamista, julkisivujen muuttamista, rakennuksen käyttötarkoituksen muuttamista tai muuta rakennusasetuksen 50 §:ssä tarkoitettua toimenpidettä lukuunottamatta sen 1 momentin 3.4 ja 6 kohdissa sekä 3 momentissa mainittuja toimenpiteitä joiden ratkaisu kuuluu rakennuslörkostoille
 - rakennusjärjestyksen 7 §:ssä tarkoitettujen pylväiden, johtojen tai muiden teknillisten laitteiden asentamista
 - rakennusjärjestyksen 9 §:ssä tarkoitetun kioskin pystyttämistä, taikka
 - rakennuslain 43 §:n 2 momentissa tarkoitettua lupaa luonnollisen maanpinnan muuttamiseen tai puiden kaatamiseen
- sekä

rakennustarkastajan harkitessa hakemusta, joka koskee rakennusasetuksen 50 §:n 1 momentin 3.4 ja 6 kohdissa sekä 3 momentissa mainittuja toimenpiteitä

- rakennusjärjestyksen 10 §:ssä tarkoitettua lupaa kevyen rakennelman tai jakokaapin pystyttämiseen tai rakennuksen ulkonäköön tai kaupunkikuvaan vaikuttavaan toimenpiteeseen kuten rakennuksen seinäpäällysteen, ulkoverran, katon kattamisaineen tai värin muuttamiseen, taikka
- rakennusjärjestyksen 32 §:ssä tarkoitettua lupaa mainoslaitteen asettamiseen

tulee erityistä huomiota kiinnittää siihen, että hanke soveltuu katu-, kortteli- ja pihakokonaisuuteen silmällä pitäen täällä myös sitä, ettei kaupunginosan tai sen eri osa-alueiden historiallista omaleimaisuutta tai kaupunkikuvaa turmella

- 1 mom Ennen 1 §:ssä tarkoitetun lupahakemuksen ratkaisemista tai käsiteltäessä 1 §:ssä tarkoitettua ilmoitusta on museovirastoille ja kaupungille varattava tilaisuus lausunnon antamiseen. Lausunto on annettava kahdessa (2) kuukaudessa sen pyytämisestä lukien.
- 2 mom Mikäli kaupunki on asettanut toimikunnan avustamaan viranomaisia ja tontinomistajia alueen suunnitteluun ja rakentamiseen liittyvissä kysymyksissä, ja toimikuntaan kuuluu myös museoviraston edustaja, edellä 1 momentissa määrätty menettely ei ole tarpeen, jos toimikunta on ollut asiassa yksimielinen. Toimikunnan on annettava lausuntonsa 1 momentissa määrättyssä ajassa.
- 3 mom Tässä pykälässä tarkoitettu lausunto ei ole tarpeen, milloin museoviraston ja kaupungin on katsottava tulleen muulla tavoin asiassa kuulluksi.

4 §

- 1 mom Rakennuslupahakemukseen on rakennusasetuksen 51 §:n 2 momentissa säädettyjen seikkojen selvittämiseksi liitettävä kaupunginhallituksen toimesta laadittu yhtenäinen suunnitelma korttelin vierialueineen rakentamisesta vähintään mittakaavaan 1:500 (korttelin kokonaissuunnitelma), jossa on varsinkin selvitettävä rakennusten ulottuvuudet, materiaali, käyttötarkoitus, suunnitellut muutokset historiallisissa tai muutoin arvokkaissa rakennuksissa rontin liittyminen katuverkkoon, autopaikkojen ja tontin leikki- ja muiden vapaa-alueiden järjestely sekä viereisen kadun katupölysteen laatu, aitaamisjärjestelyt, jalkakäytäväjärjestelyt, eri laitteiden ja laitosten sijainti sekä katuvalaistus.
- 2 mom Jos kaupunginhallituksen toimesta ei tällaista suunnitelmaa ole laadittu, on hakijan muulla selvityksellä näytettävä rakentamisen soveltuvuus kortteliin ja kaupunkikuvaan.
- 3 mom Niinikään on hakemukseen liitettävä katujulkisivupiirustukset, sekä lisäksi tarvittaessa julkisivupiirustuksia tontilla olevista rakennuksista ja lisäksi viereisten tonttien leikkaus- ja julkisivupiirustuksia sen mukaan kuin rakennusluvan käsittely vaatii.
- 4 mom Mitä edellä 3 momentissa on määrätty on soveltuvien osin voimassa myös hakemukseen, joka koskee julkisivun, sen värin taikka peittämisaineen muuttamista, sekä muihinkin edellä 1 momentissa tarkoitettuja rakennushankkeita koskeviin hakemuksiin.

5 §

Harkittaessa rakennusluvan taikka rakennuksen tai sen osan käyttötarkoitukseen muuttamista koskevan luvan myöntämisestä on katsottava, ettei rakentaminen tai käyttötarkoituksen muuttaminen tuo alueelle sellaista toimintaa, joka jyskeen, löyhkään, kaasun, melun tai muun vastaavan rasituksen vuoksi ei ole alueen luonnolle huomioon ottaen sille sovelias. Myöskään ei sellaista hakemusta saa hyväksyä, jonka mukainen rakennuksen käyttö aiheuttaisi palonvaaraa tai rakasta ja runsasta moottoriajoneuvoliikennettä. Myöntäessään rakennuslain 132 §:n nojalla vähäisiä poikkeuksia rakentamista koskevista määräyksistä kuten pääkikunan edessä olevasta säädetystä rakentamattomasta vähimmäis-tilasta, huonekorkeudesta tai muista rakennusasetuksen 9 luvun säännöksistä, autopaikkojen määrästä ja sijoituksesta tai paloturvallisuuteen liittyvistä määräyksistä, on erityisesti katsottava, että toimenpide on samalla omiaan edistämään vanhan kaupunkiluonteen ja -kuvan säilymistä.

6 §

- 1 mom Rakennukset on tehtävä julkisivuiltaan puusta. Kaikessa rakentamisessa on käytettävä sellaisia rakennusaineita sekä väri- ja kattamisaineita, jotka soveltuvat kaupunkikuvaan ja rakennuksen ominaisluonteeseen.
- 2 mom Rakennusta korjattaessa on edellä tarkoitettujen historiallisesti arvokkaiden tai kaupunkikuvan säilymiseen kannalta tärkeiden rakennusten osalta katsottava, että ovi- ja ikkuna-aukot sekä niiden muodot ja jaot, katto-muoto ja erilaiset ulokkeet, savupiiput ja vesikourut sekä muut rakennuk-selle ominaiset yksityiskohdat ja käytetty materiaali säilytetään taikka niiden laatu entisöityäessä otetaan huomioon.

7 §.

Tontin uudis- tai lisärakennustoimenpiteen yhteydessä tulee tontinomista-jan osoittaa tonttiltaan autopaikkoja, yhden autopaikan kutakin asuntoa tai liike-kerrosta^{100m²} kohti. Silloin autopaikkoja ei voida osoittaa tontilta tai tonttia varten merkityiltä autopaikkojen korttelialueelta, ne voidaan kaupunginhallituksen suostu-muksella osoittaa yleiseltä pysäköintialueelta, edellyttäen, että se voidaan katsoa tarkoituksenmukaiseksi.

8 §

Tontit on aidattava yleisiä alueita ja naapuritonttia vastaan yhtenäisellä ympäristöön sopivalla tiiviillä lauta-aidalla. Aidassa olevat kulkuaukot ja ajoväylät on varustettava umpinaisella puurakenteisella portilla.

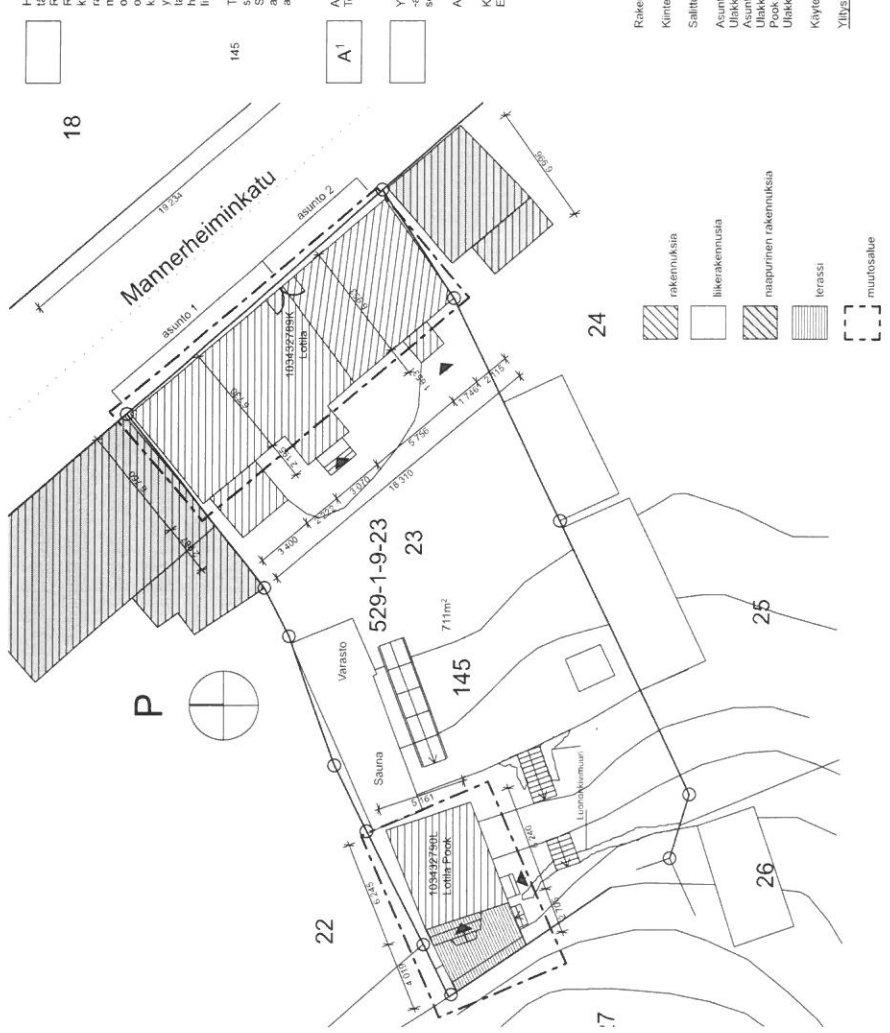
Kuparivuoren puiston ranta-alueelle saa pystyttää aittarakennuksia pääasiassa museokäyttöön

Helsingissä. 5. päivänä elokuuta 1975 16. päivänä toukokuuta 1977
 27. päivänä elokuuta 1975 26. päivänä elokuuta 1977
 13. päivänä lokakuuta 1975 9. päivänä joulukuuta 1977
 31. päivänä maaliskuuta 1976 8. päivänä maaliskuuta 1977
 2. päivänä toukokuuta 1976
 22-suunnitelu.

Arkkitehtitoimisto Björkertam, Heino, Kostiainen Ky

G. Heino

Asemakaava vahvistettu 31 päivänä tammikuuta 1979



Historiallisesti arvokas tai kaupunkikuvan säilymisen kannalta tärkeä rakennus.

Rakennusta ei saa ilman pakotavaa syytä hävittää.

Rakennuksessa suositeltavien korjaus- ja muutosten sekä käyttöikänsä muutosten tulee olla sellaisia että rakennus säilyy ja sen arkkitehtuuriset ja tekniset arvot säilyvät. Käytännössä tämä tarkoittaa, että rakennuksen rakennusolosuhteiden ja rakennuksen korjaus- ja muutosten yhteydessä pyrittävä korjaamaan joko entisan laakaa muulla rakennukseen ja ympäristöön soveltuvalta tavalla. Maistraatti voi erityisissä tapauksissa sallia, että ulkokuole saa asustaa yllämainitun korroksen rakennuksen liittyviä huoneistoja tontille merkityn kerroksen lisäksi.

Tontilla oleva arabialainen luku ilmaisee tontilla rakennettavaksi sallitun enimmäiskerrosalan neljänneksessä.

Sallitun kerroksen lisäksi saa tontin rakennuslupaa rakentaa autotalliympäristöä ja lisäksi huoneiston läheisyydestä liittyviä apuiloja.

Asunto- ja liikerakennusten korttelialue.

Tontille sallittua kerrosalaa saa käyttää enintään 45% liikeläkeksi.

Yleiselle jalankululle ja polkupyöräliikenteelle varattu katualue tai -alueen osa, jolla sallitaan huoltajat sekä ajat tontille.

Autopaikkajono on oltava 10m asuinta tai 10m liikeläkeä.

Kinesteillä on kolme (3) asuntoa.

Ennen autopaikkajonoa liitetään.

Kaupungissa / kunnassa	Korttelin / tilin	Tontin/Alue	Vastuunottoajan aloitus
I	9	122	
Tontin/Alueen kuvaus			
XXX			
Tontin/Alueen kuvaus			
Ullakon Laajennus			
Mannerheiminkatu 19 21100 Finland			
Naantali			
Tontin/Alueen kuvaus			
Suomenlinnan alue, 1911, 1912, 1913,