



DET 1: Leikkialue MK 1:500

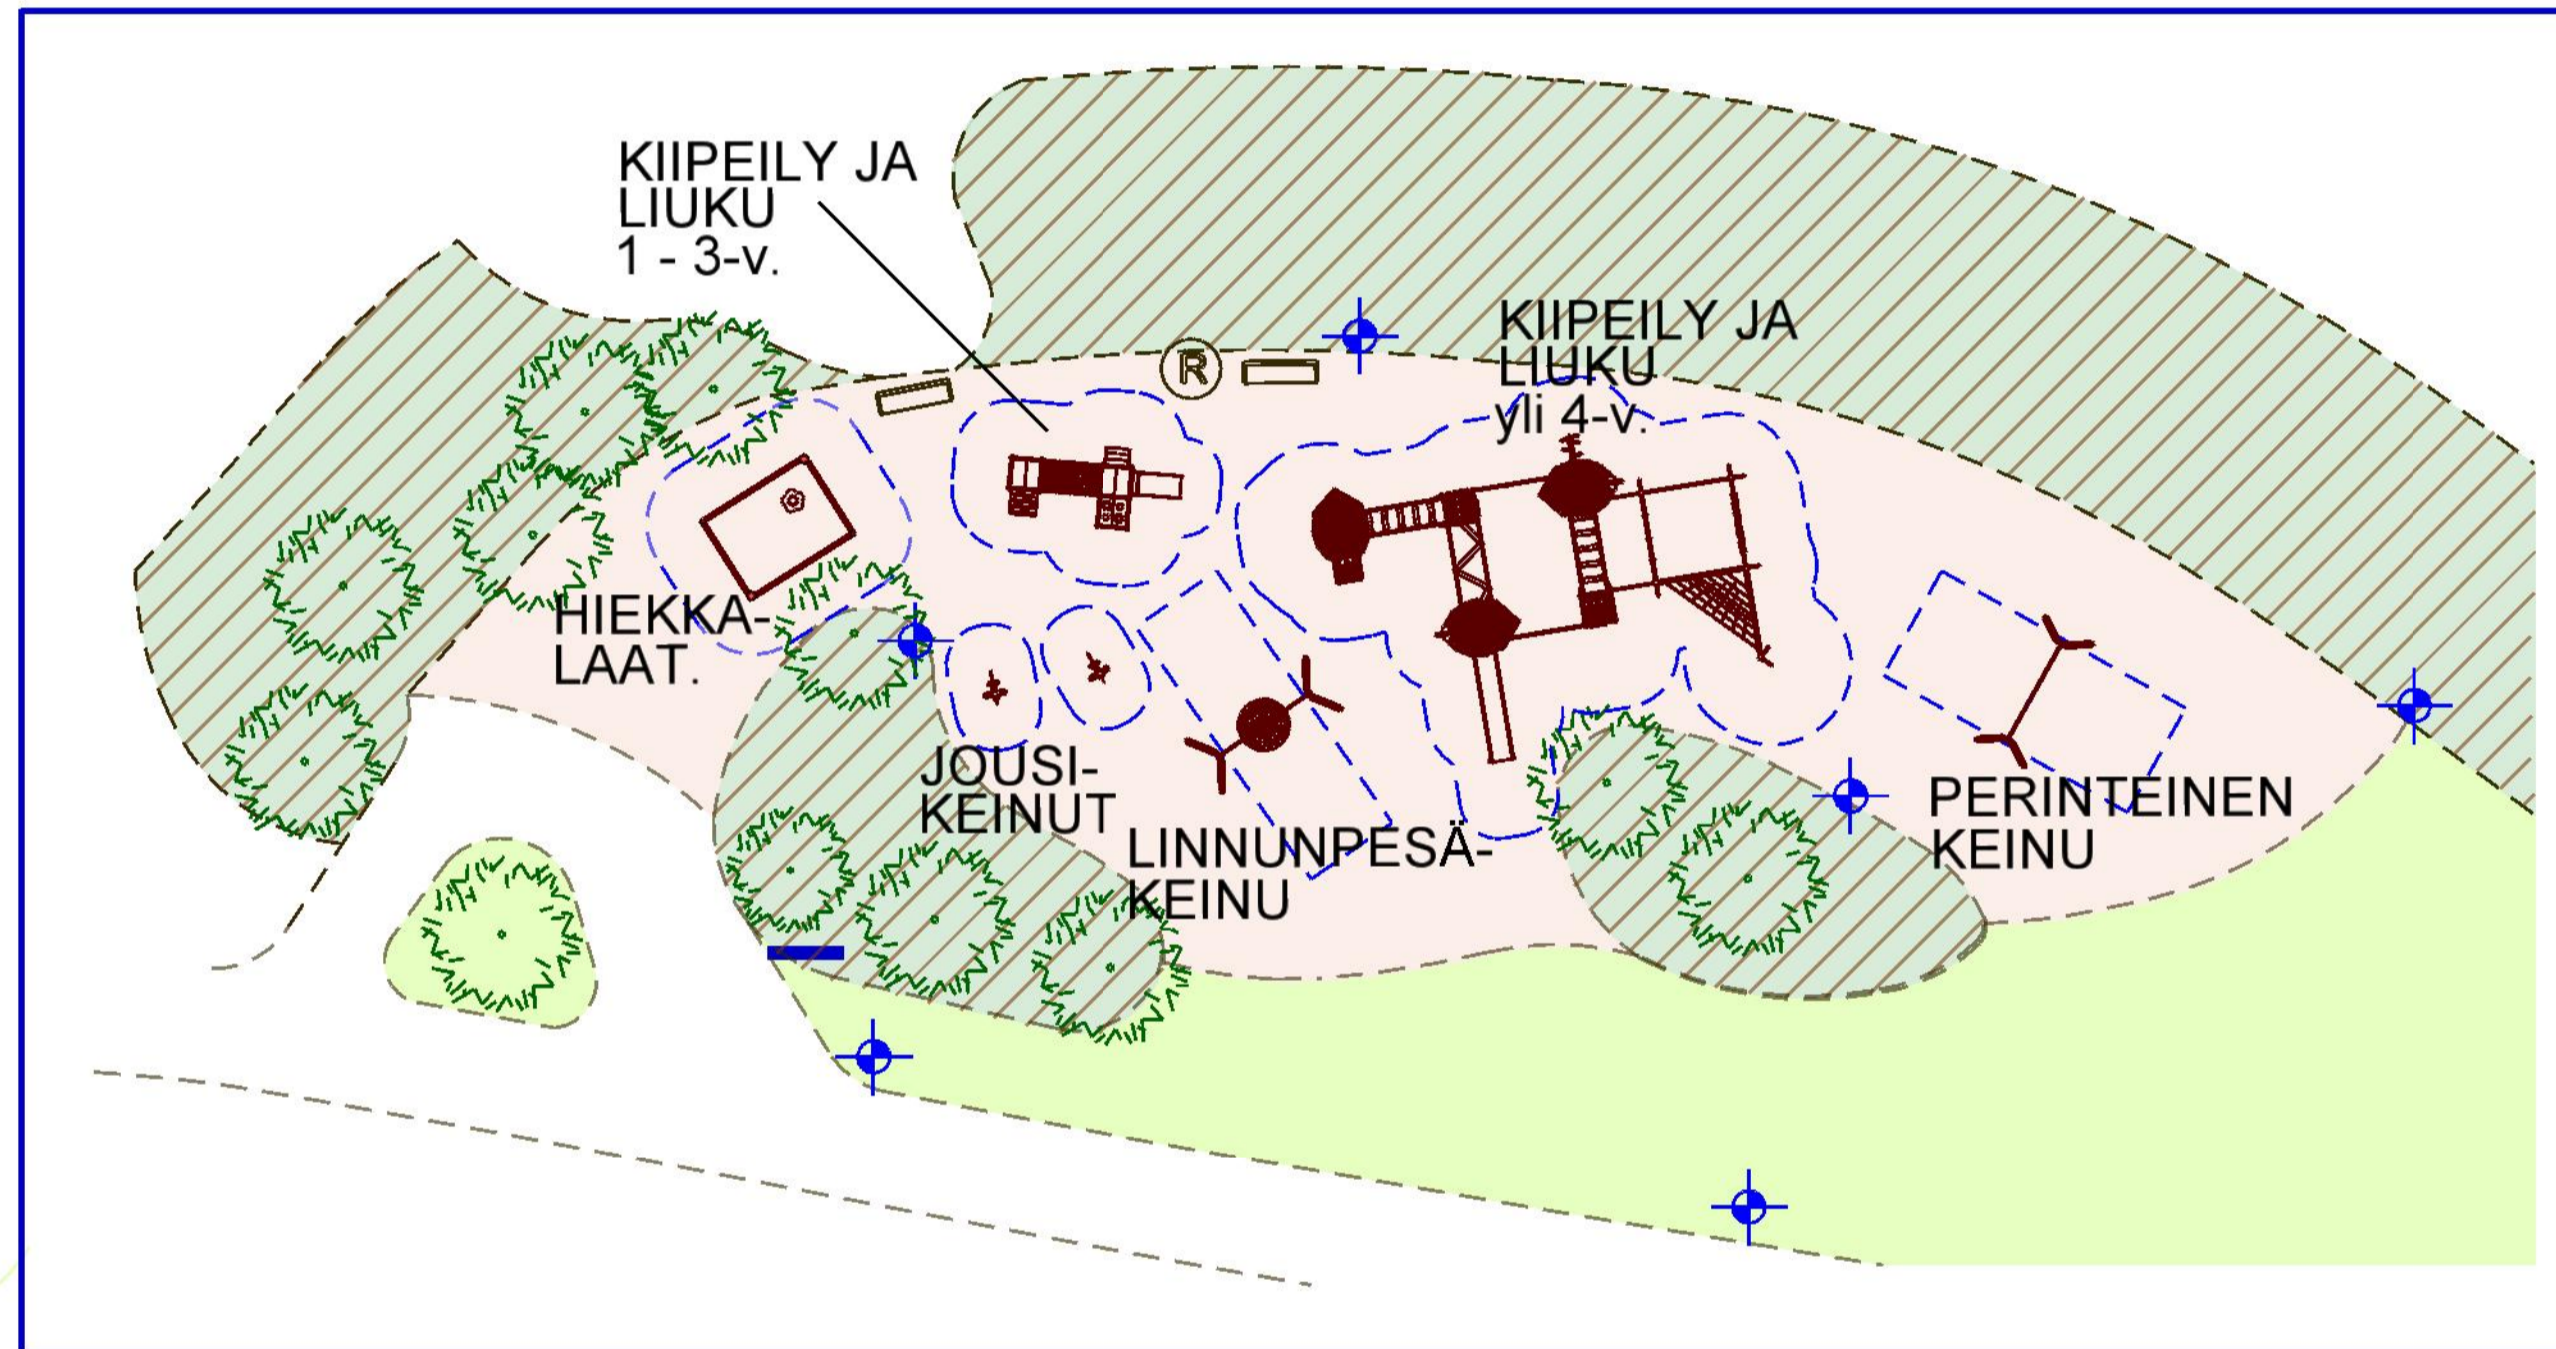

Suunnittelukohteen sijainti opaskartalla - ei mittakaavassa -

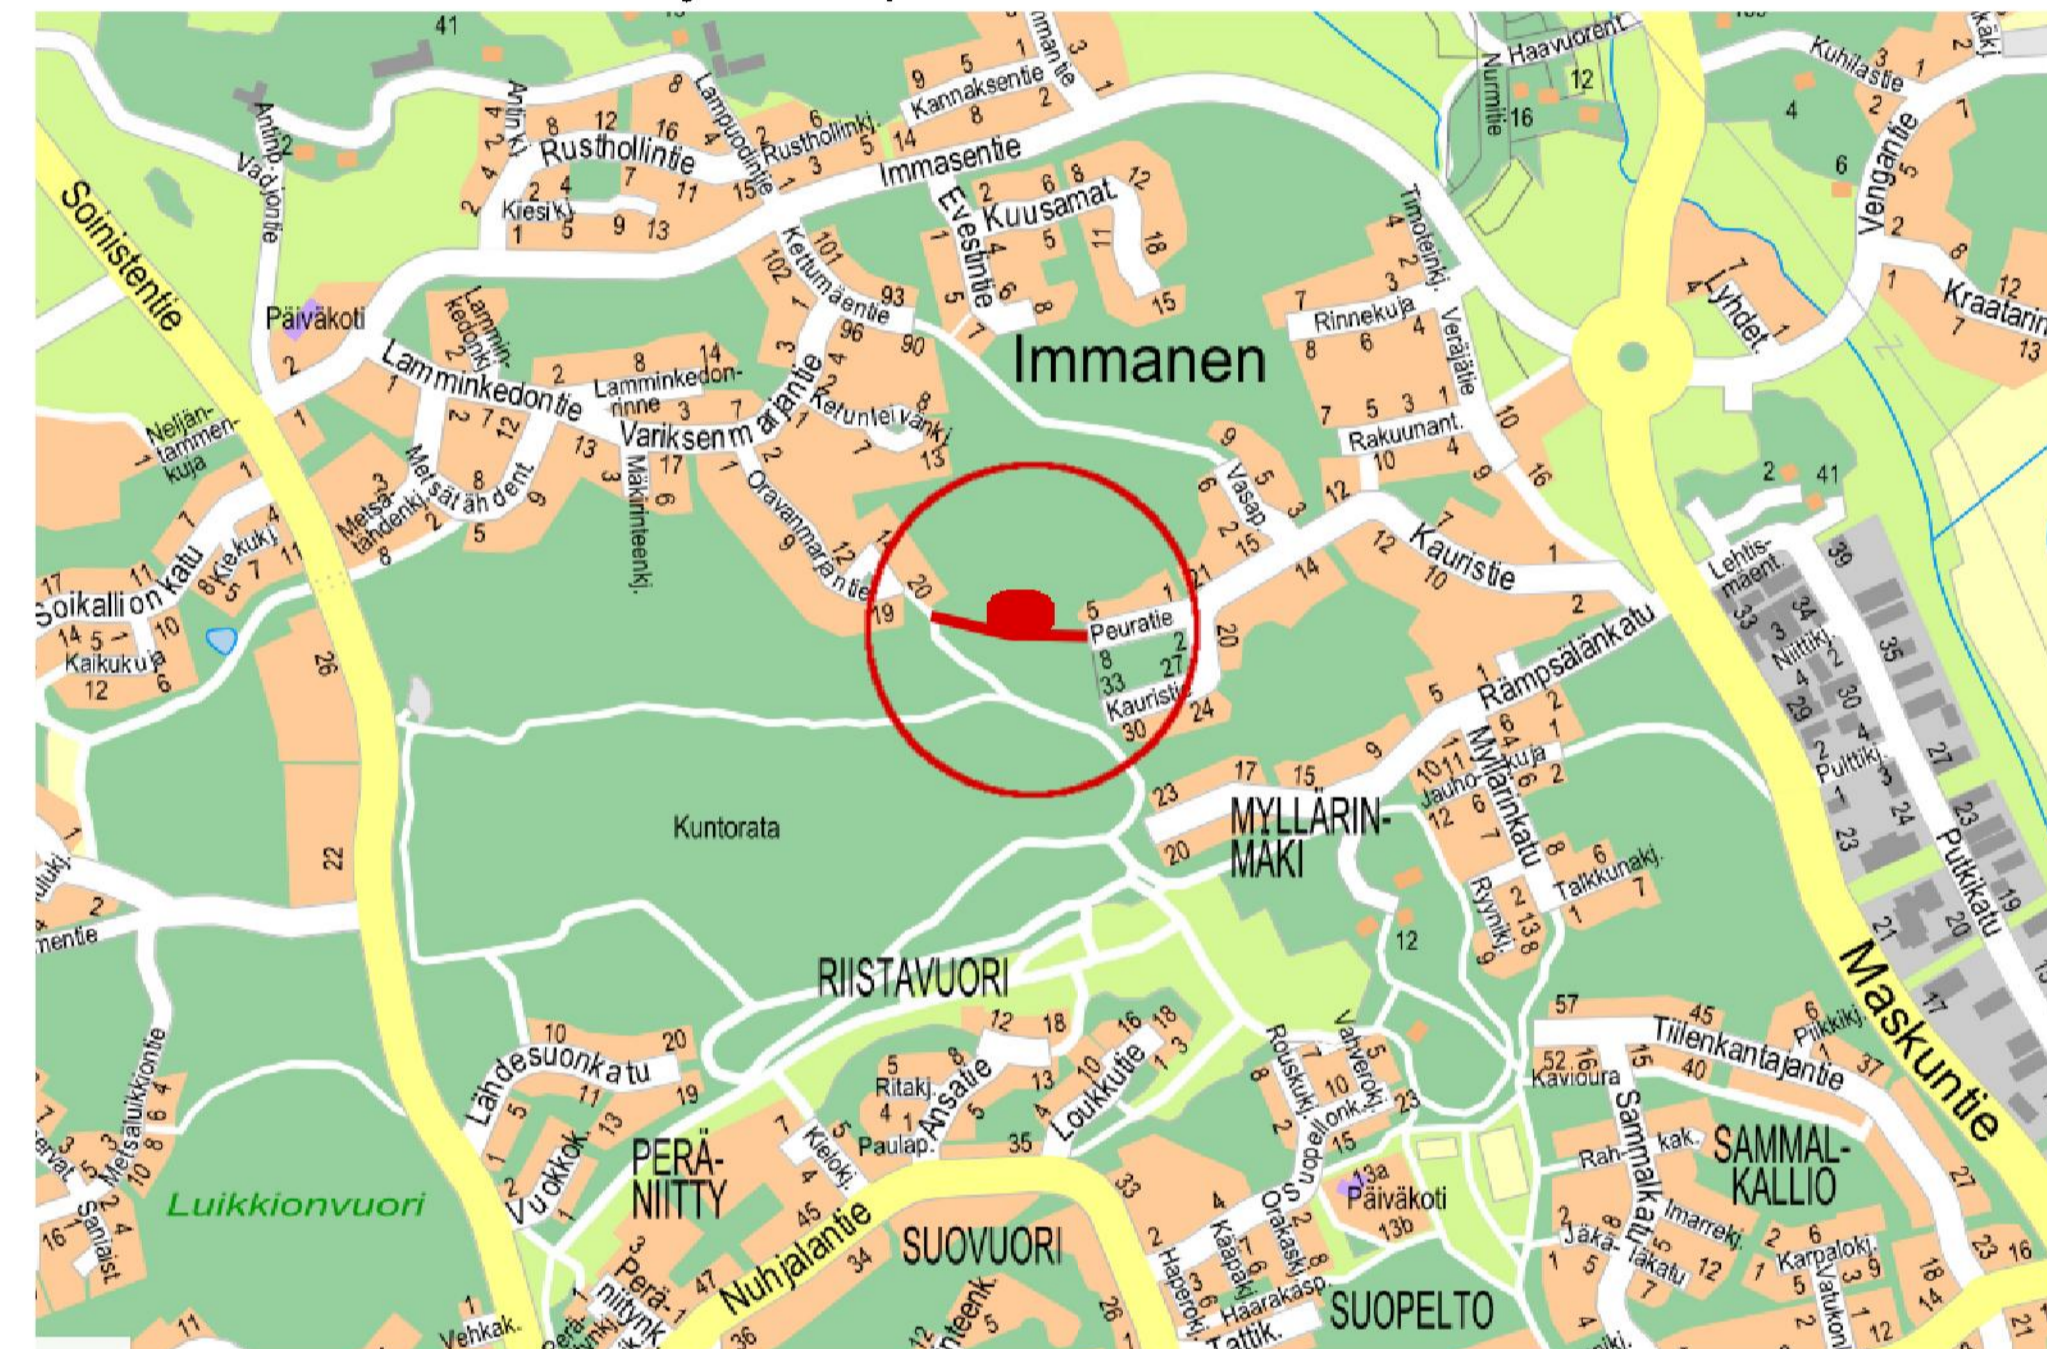

**MERKINNÄT**

- PUISTOMETSÄALUE
- PUISTOMETSÄ; SUOJAUS KUORIKATTEELLA
- NIITYALUE
- LEIKATTAVA NURMIKKO
- PUISTOKÄYTVÄ
- LEIKKIALUE
- LEIKKIVÄLINEEN TURVA-ALUE
- NYKYINEN SÄILYTETTÄVÄ PUU
- UUSI ISTUTETTAVA PUU TAI PENSAS
- PENKKI JA ROSKA-ASTIA
- NYKYINEN JA UUSI PUISTOVALAISIN
- LEIKKIKENTÄN INFOKYLTTI

**ISTUTETTAVAT KASVIT:**

- Koivu
- Pähkinäpensas
- Tammi
- Pihlaja
- Betula pendula
- Corylus avellana
- Quercus robur
- Sorbus aucuparia



<b>RAKENNUSKOHDTE</b> Naantali Immanen - Itä-Immanen Soinistenpuisto Ketunleivänpuisto Soinisten ulkoilu- ja retkeilyalue	<b>PIIRUSTUKSEN SISÄLTÖ</b> Itä-Immanen leikkialueen ja puisto- käytävän yleisen alueen suunnitelma	
	KAAVAT: AK-267 Immanen AK-302 Itä-Immanen, vaihe II	
<b>NAANTALIN KAUPUNKI</b> <b>YMPÄRISTÖVIRASTO</b> <b>VIHERYKSIKÖ</b>	KARTTALEHTI 0956	MK 1:750 (A3) DET 1 1:500 (A3)
	PVM 1.3.2017	
	SUUNNITTELIJA K.Aaltonen	