


PÄÄLLYSTYSOHJELMA 2017

UUELLEEN PÄÄLLYSTETTÄVÄT KOHTEET:

- ① Nuhjalantie väli Isotalontie- Soinistentie
- ② Taimontie
- ③ Hellemaantie
- ④ Immästentie väli Lamminkedontie - Maskuntielle päin 370 m
- ⑤ Immästentie väli Kettumäentie - Maskuntielle päin 265 m
- ⑥ Järveläntie rampit
- ⑦ Soinistentie väli Honkakaari - Taimontie

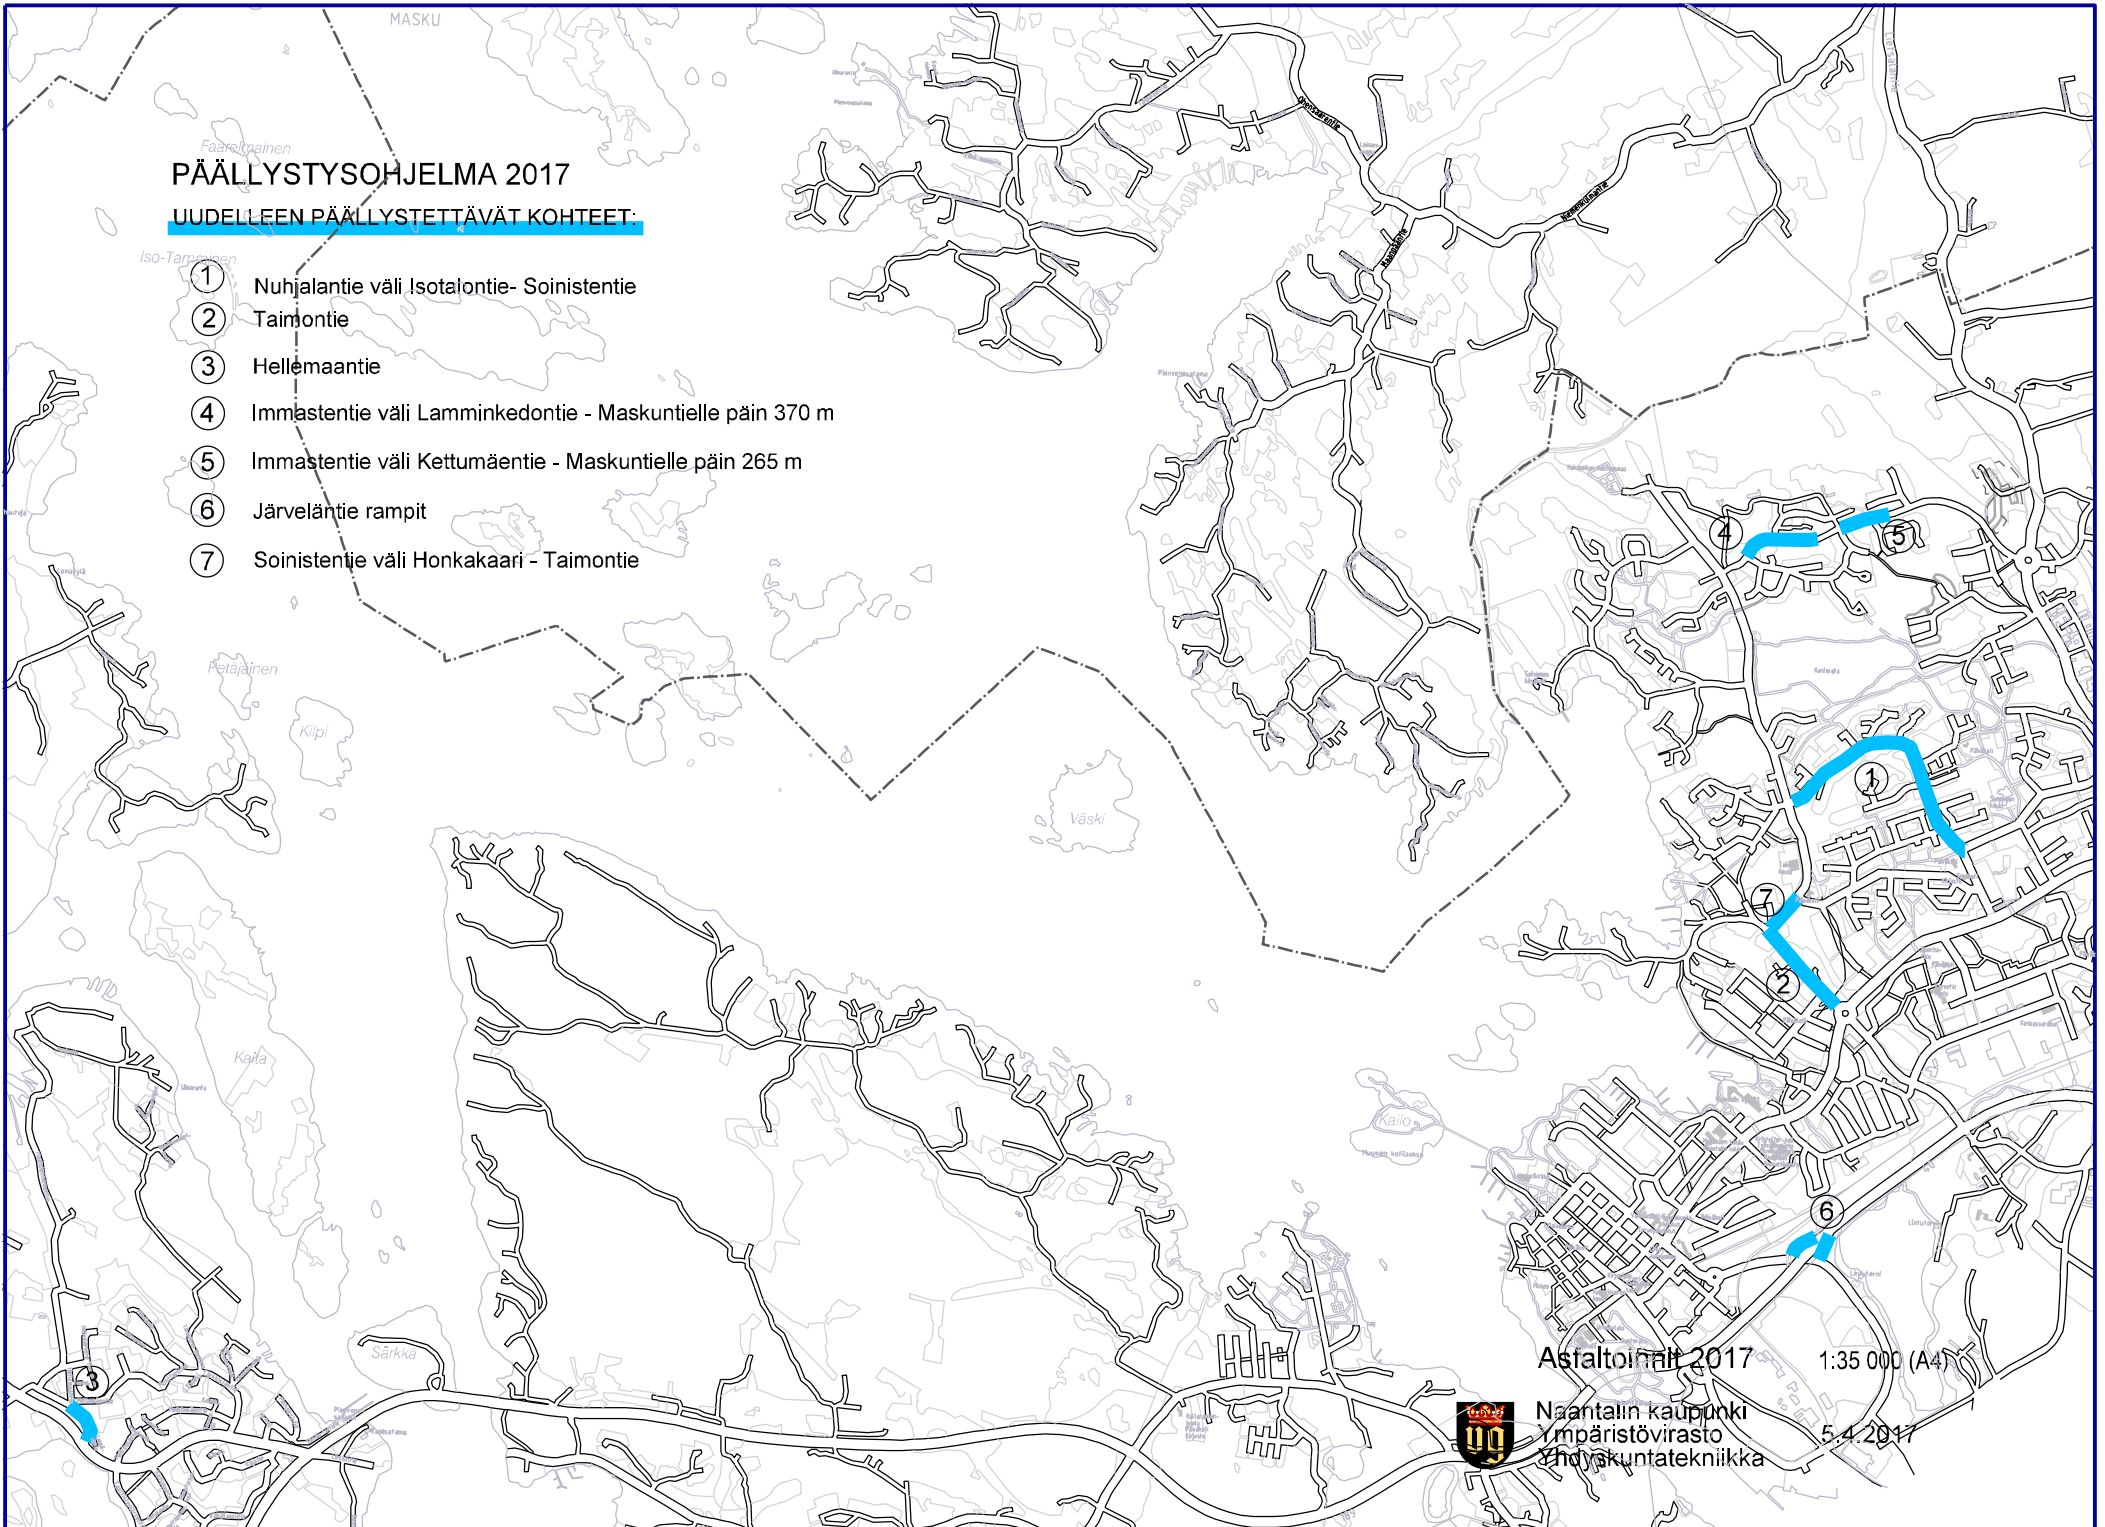

Asfaltointi 2017 1:35 000 (A4)



Naantalin kaupunki
Ympäristövirasto
Yhdyskuntatekniikka

5.4.2017