


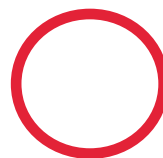


Sijaintikartta Naantalin Luonnonmaan Kukolan teollisuustonteille

Ei mittakaavassa

4.4.2017/ESa





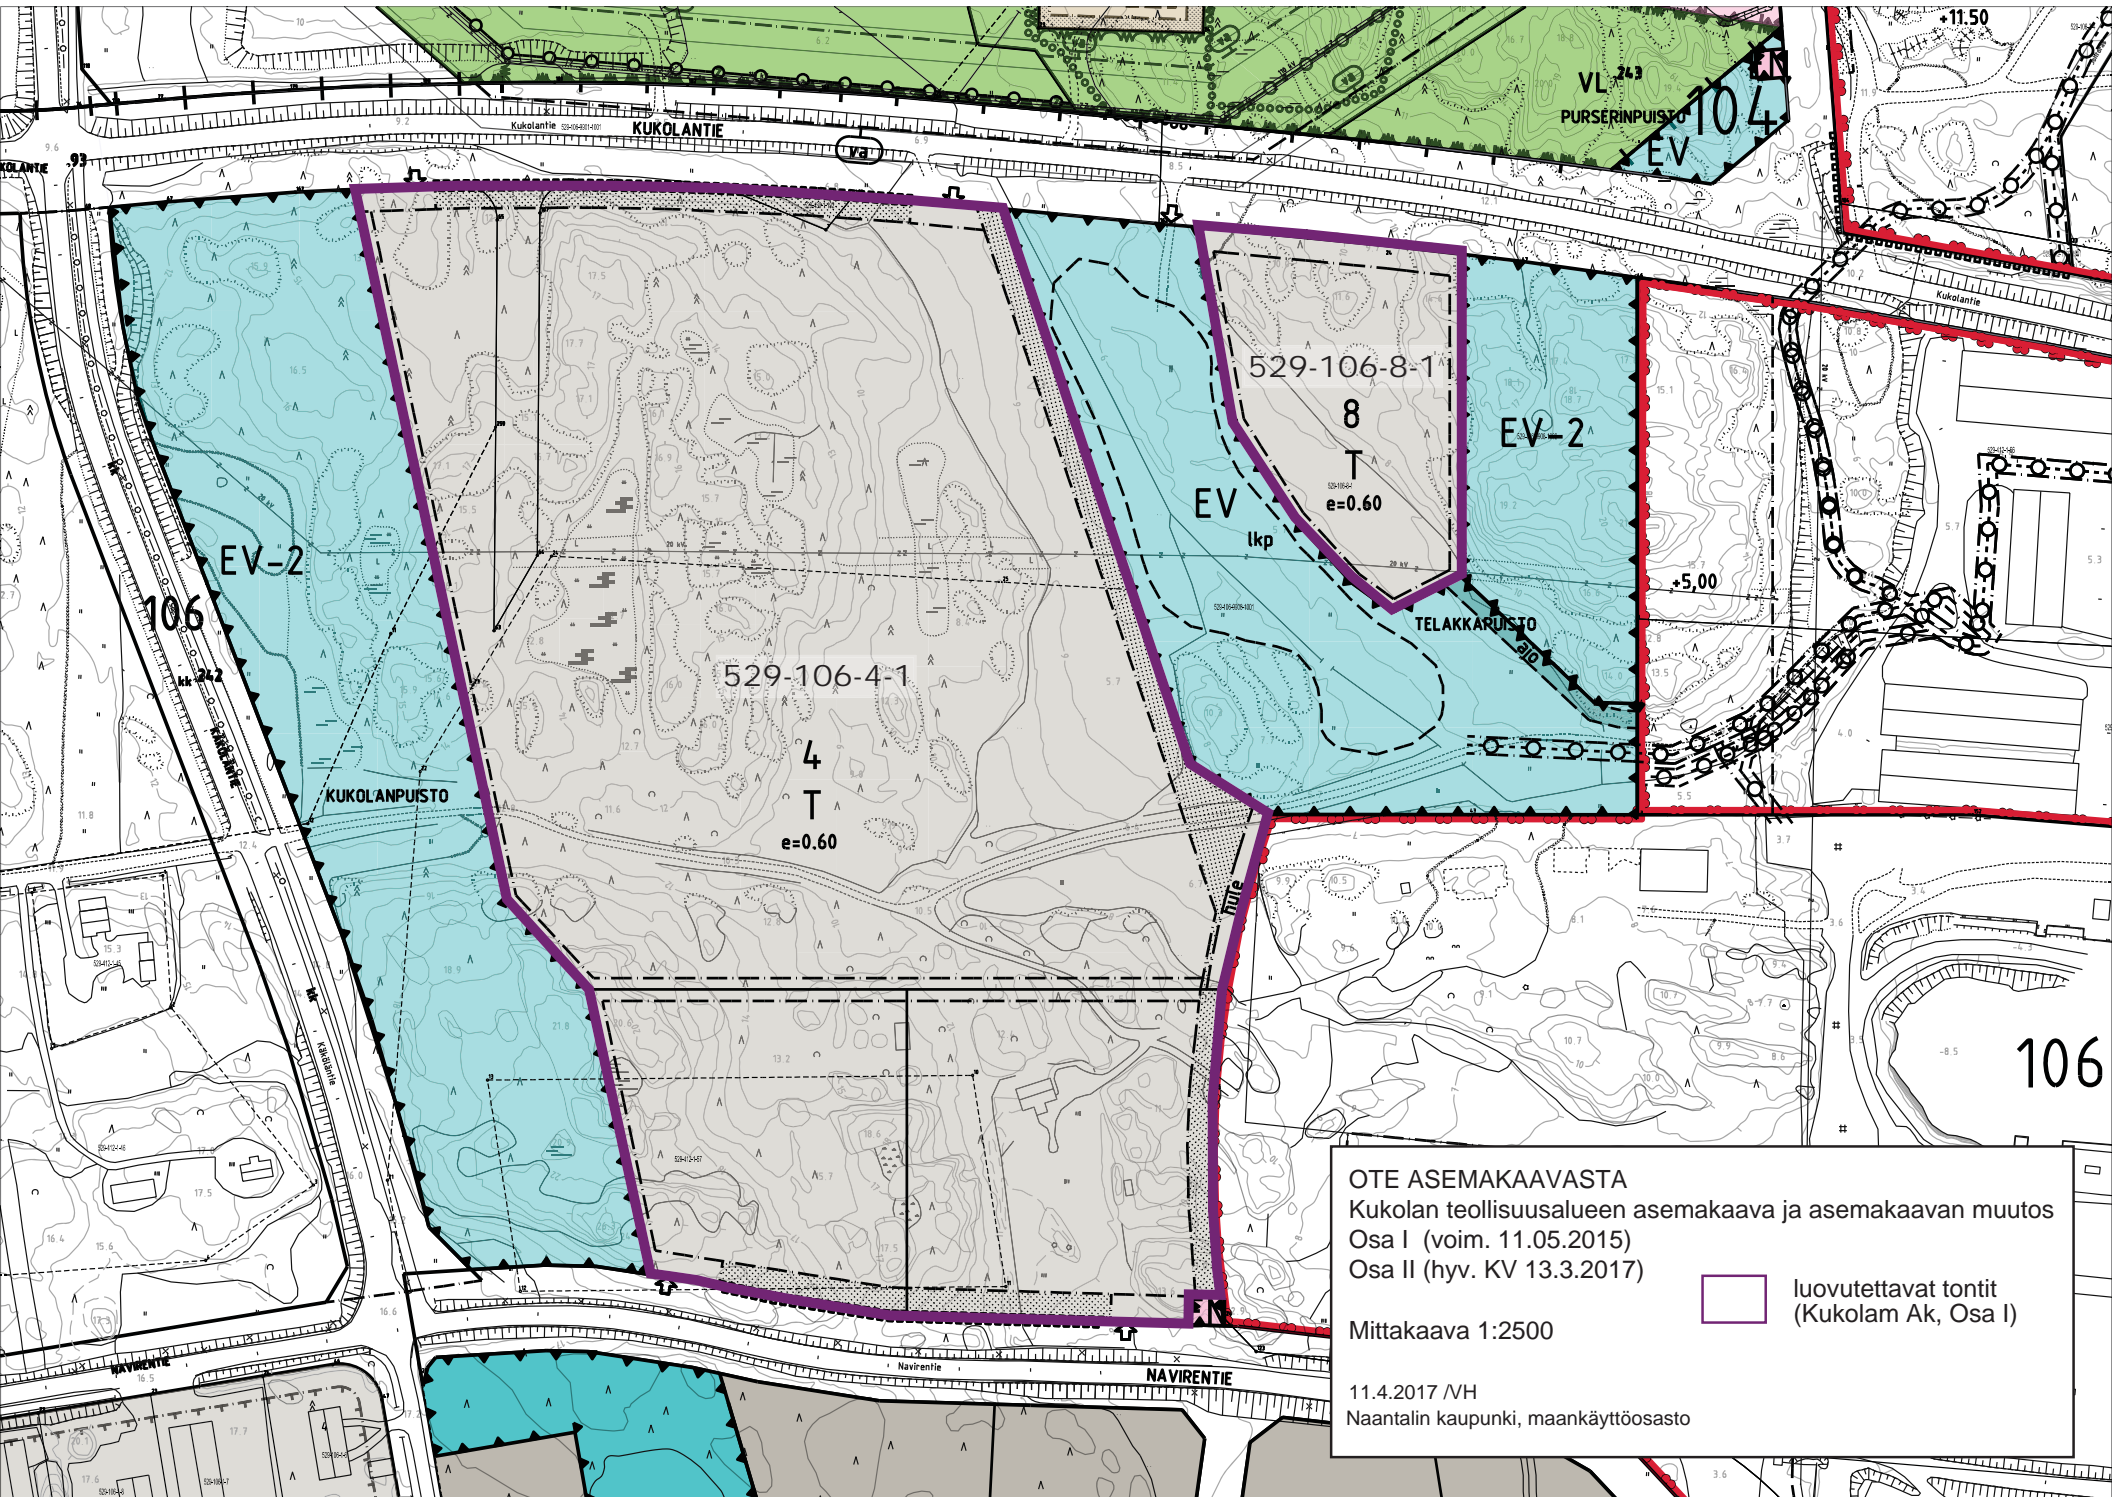


OTE ASEMAKAAVASTA  
Kukolan teollisuusalueen asemakaava ja asemakaavan muutos  
Osa I (voim. 11.05.2015)  
Osa II (hyv. KV 13.3.2017)

Mittakaava 1:2500


11.4.2017 /VH  
Naantalın kaupunki, maankäyttösasto

 luovutettavat tontit  
(Kukulam Ak, Osa I)



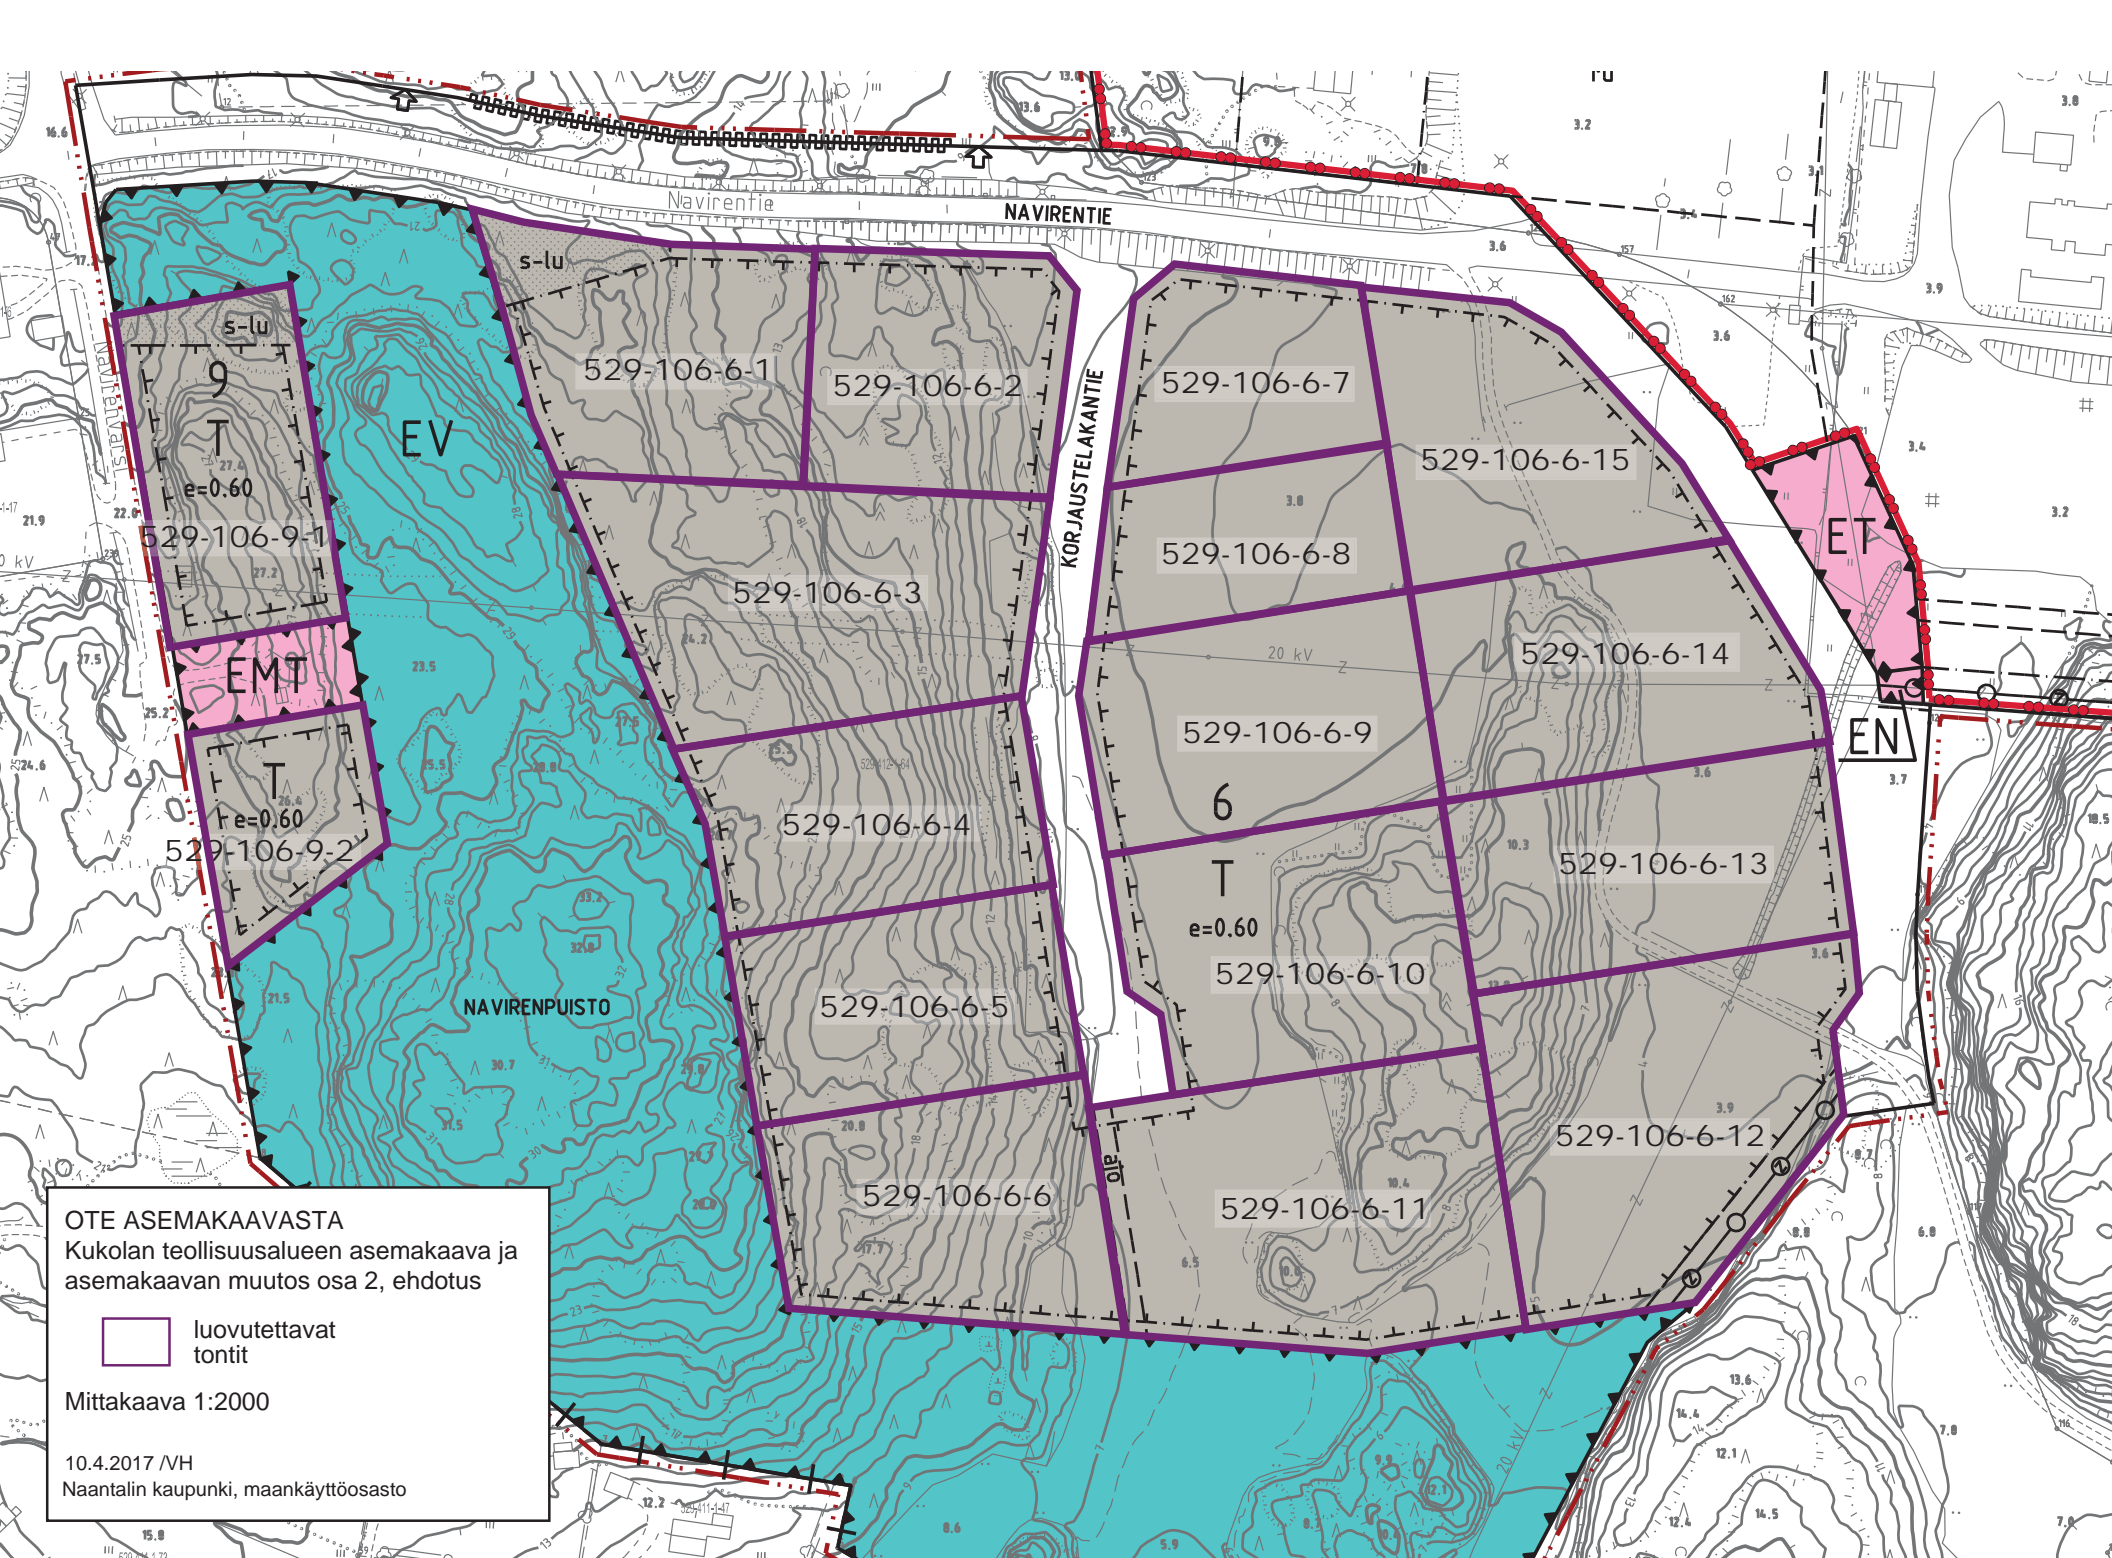

OTE ASEMAKAAVASTA  
 Kukolan teollisuusalueen asemakaava ja  
 asemakaavan muutos osa 2, ehdotus

 luovutettavat  
 tontit

Mittakaava 1:2000

10.4.2017 /VH  
 Naantalin kaupunki, maankäyttöosasto