



Voimassa oleva Matalahti-Kotkanaukon ranta-asemakaava

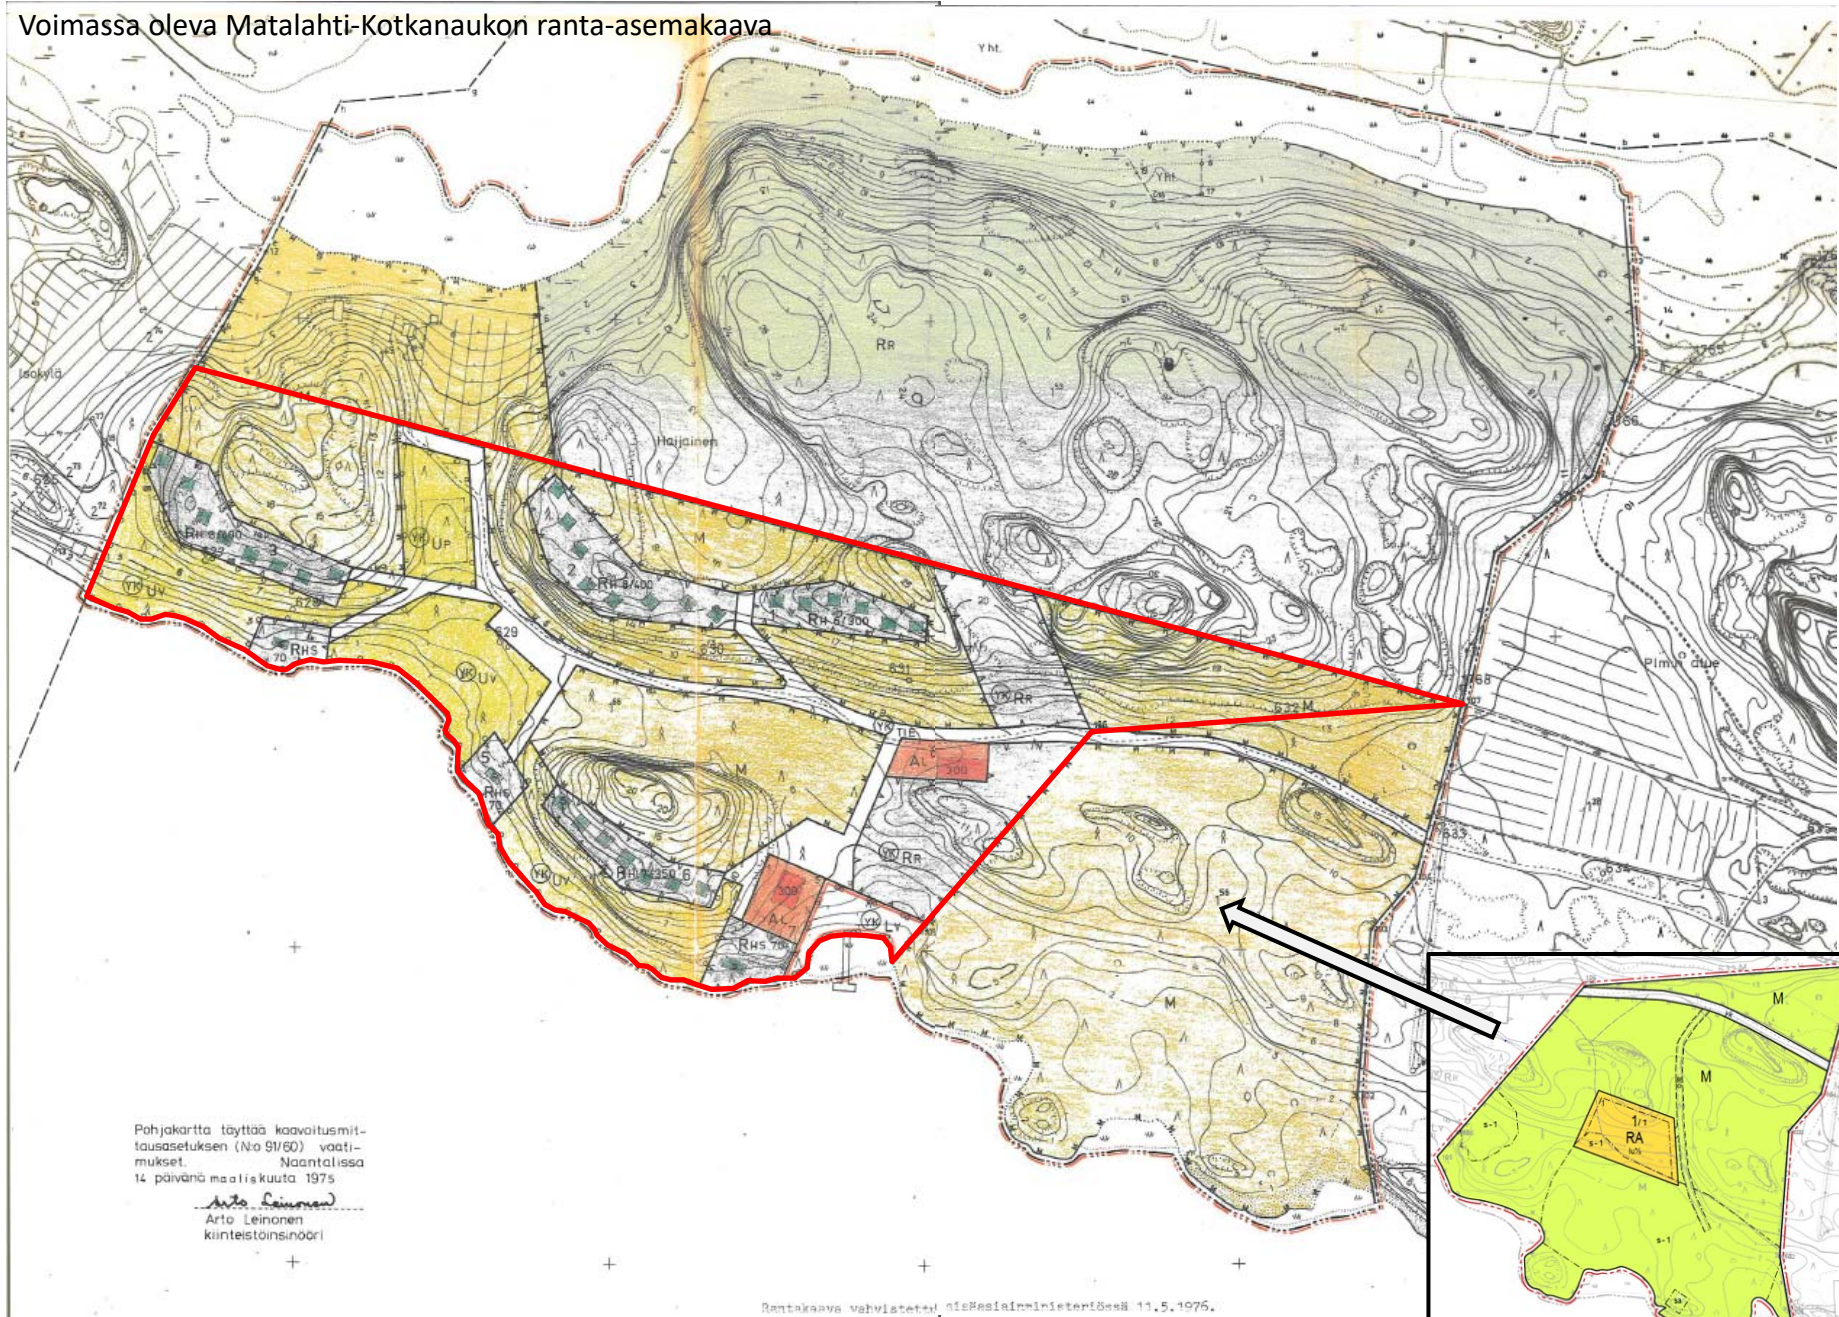

Pohjakartta täyttää kaavoitusmit-
tausasetuksen (N:o 91/60) vaatimukset.
Naantalissa
14 päivänä maaliskuuta 1975
Arto Leinonen
Kiinteistöinsinööri

Rantakaava vahvistettu sisäministeriössä 11.5.1976.

Kaavamutoksella muutetaan punaisella merkittyä aluetta
voimassa olevasta Matalahti-Kotkanaukon ranta-asemakaavasta

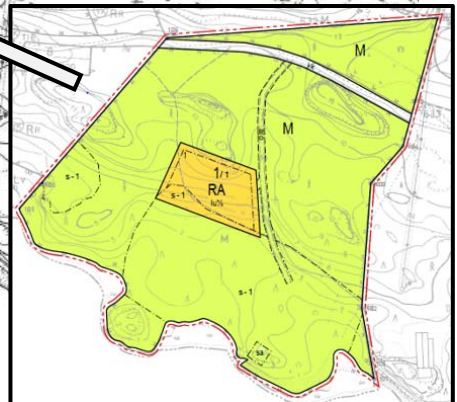

Kotkan tilan ranta-asemakaava