




SIJAINTIKARTTA
kiinteistölle 529-455-3-37


Ei mittakaavassa

16.8.2017 /VH
Naantalin kaupunki, maankäyttöosasto

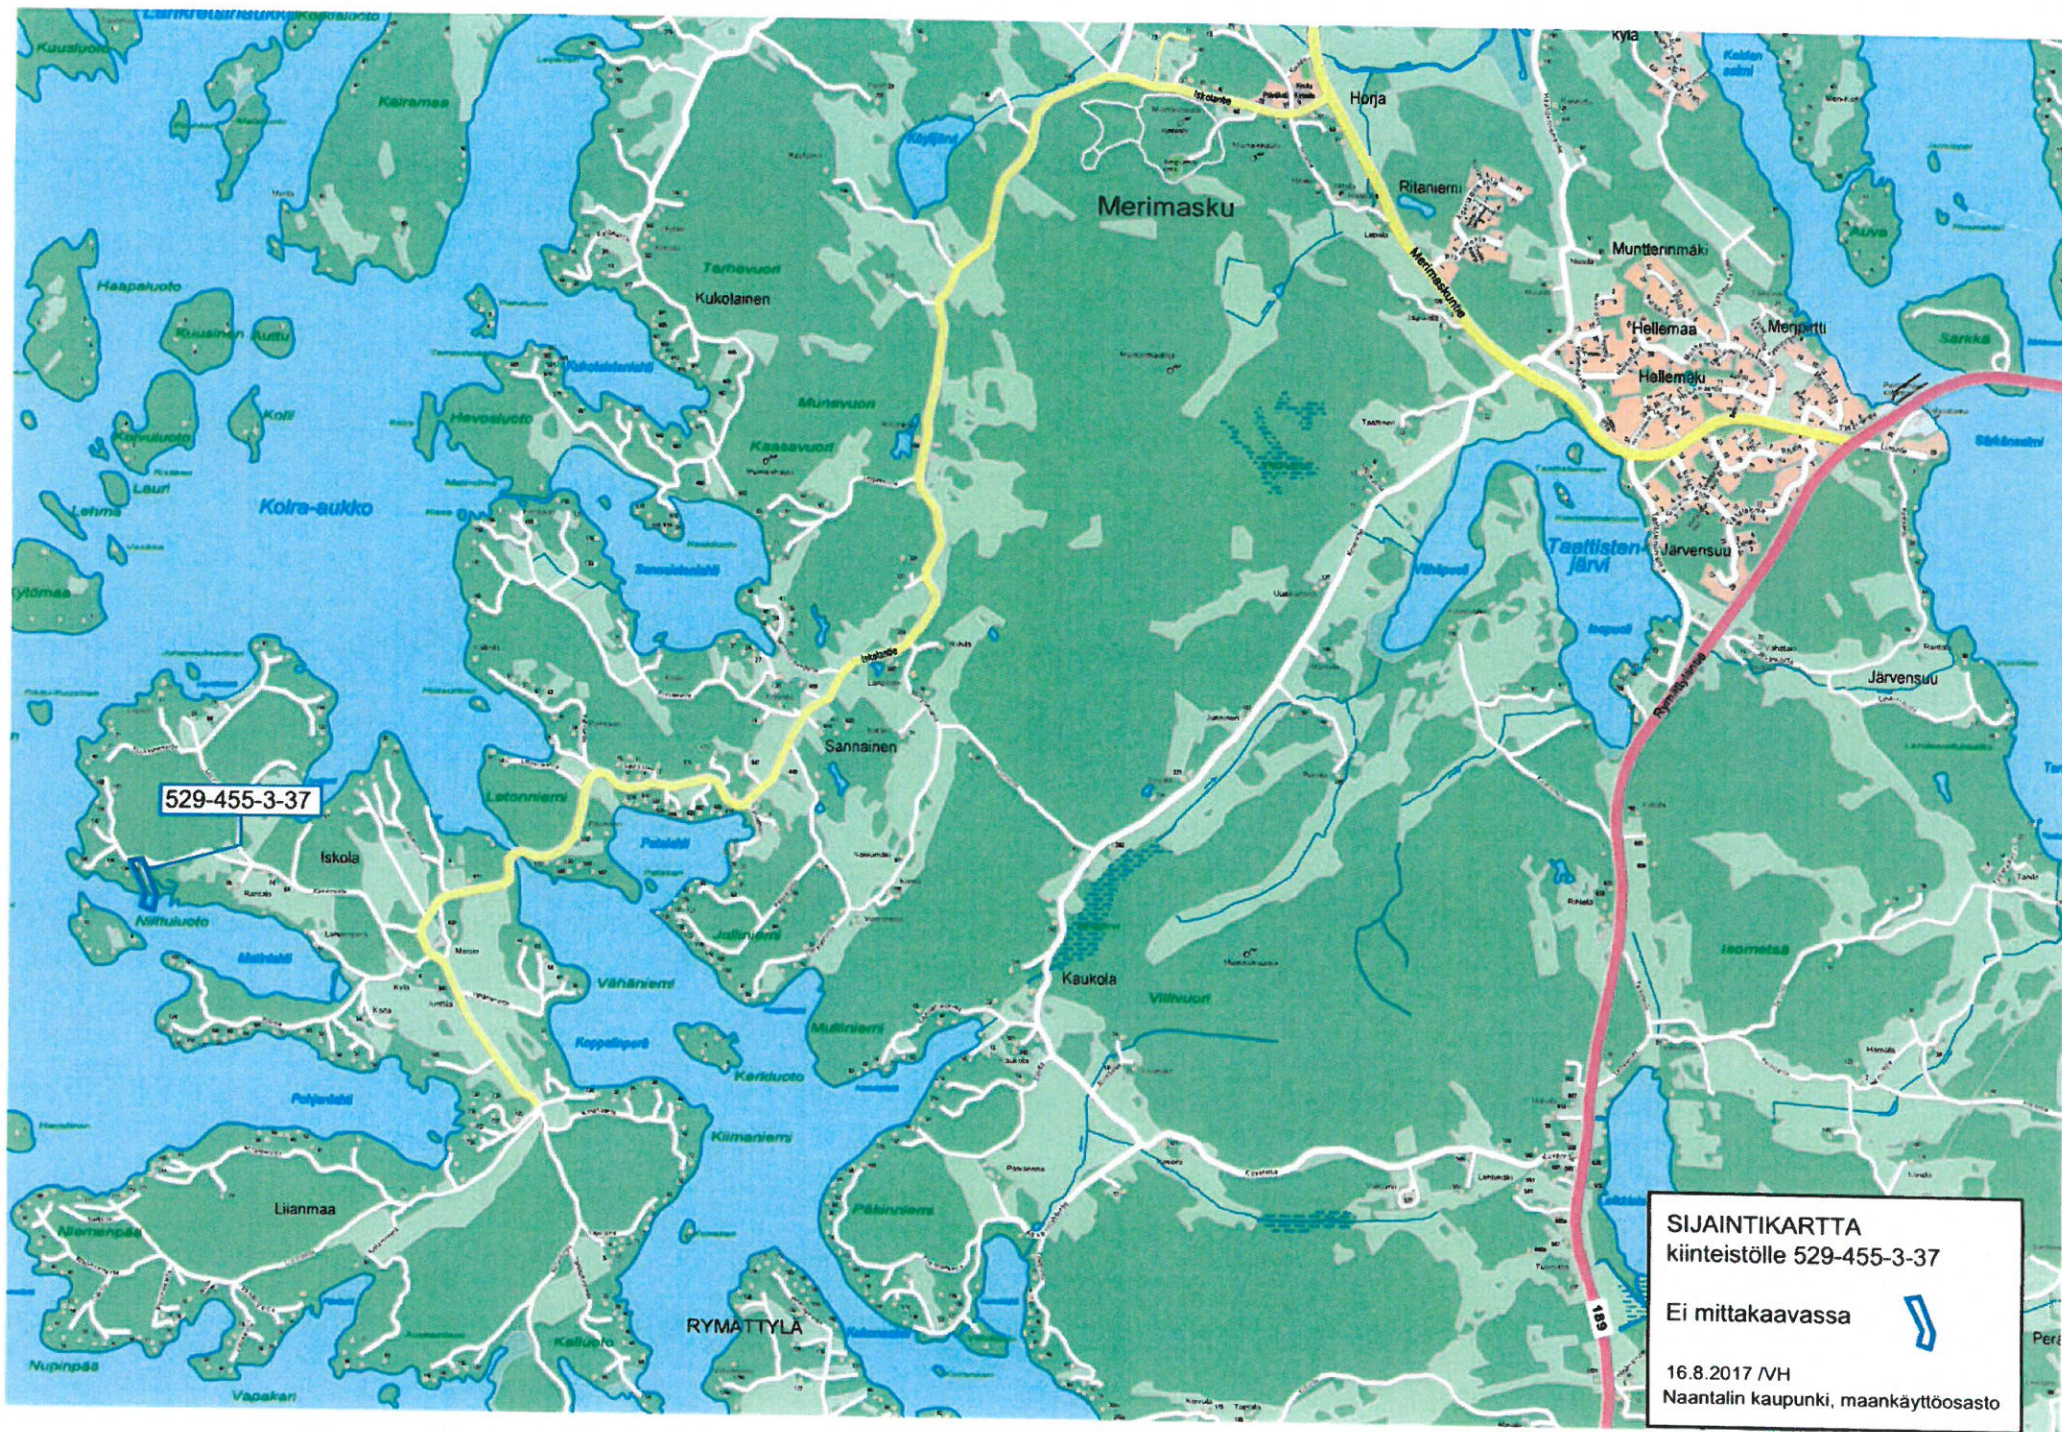

KIINTEISTÖREKISTERIN KARTTAOTE 16.8.2017

Rekisteriyksikkö 529-455-3-37 Oksala

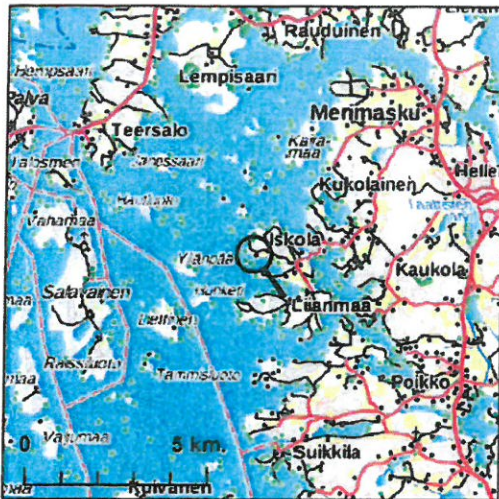


Kiinteistötunnus: 529-455-3-37
 Nimi: Oksala
 Rekisteriyksikkölaji: Tila
 Kunta: Naantali (529)
 Palstojen lukumäärä: 1

Rekisteriyksikön alueella on asemakaava ja yleiskaava.

Tulostettu kiinteistötietojärjestelmästä 16.8.2017.

Kiinteistörekisterin tiedoissa voi olla puutteita ja epätarkkuuksia.
 Rekisteriyksikön tarkka alueellinen ulottuvuus selviää
 toimitusasiakirjoista ja maastosta. Rekisteritiedoista katso tarkemmin
www.maanmittauslaitos.fi/rekisteritiedot.

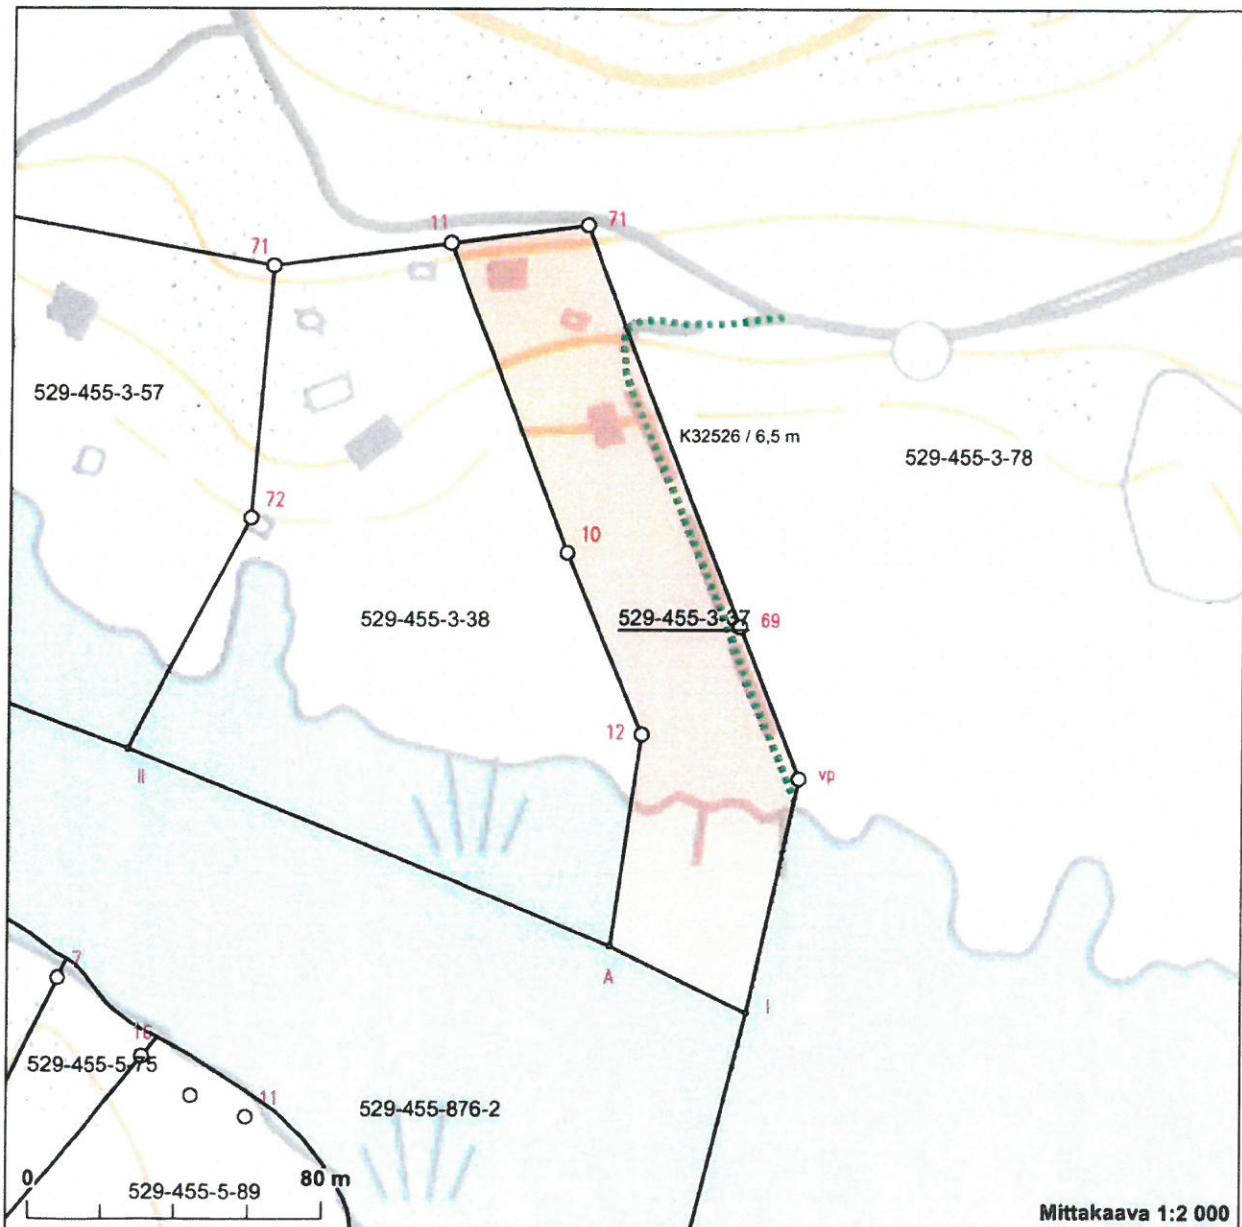

Mittakaava 1:2 000

6712030

6711690


213609

Koordinaatisto: ETRS-TM35FIN
 Taustakartta on viitteellinen.

Viranomaisen oikeaksi todistaa:
 Maksu 18 euroa

Otteen oikeaksi todistaa
 Naantalissa 16.8.2017.

V. V. V.
 Veera Henriksen

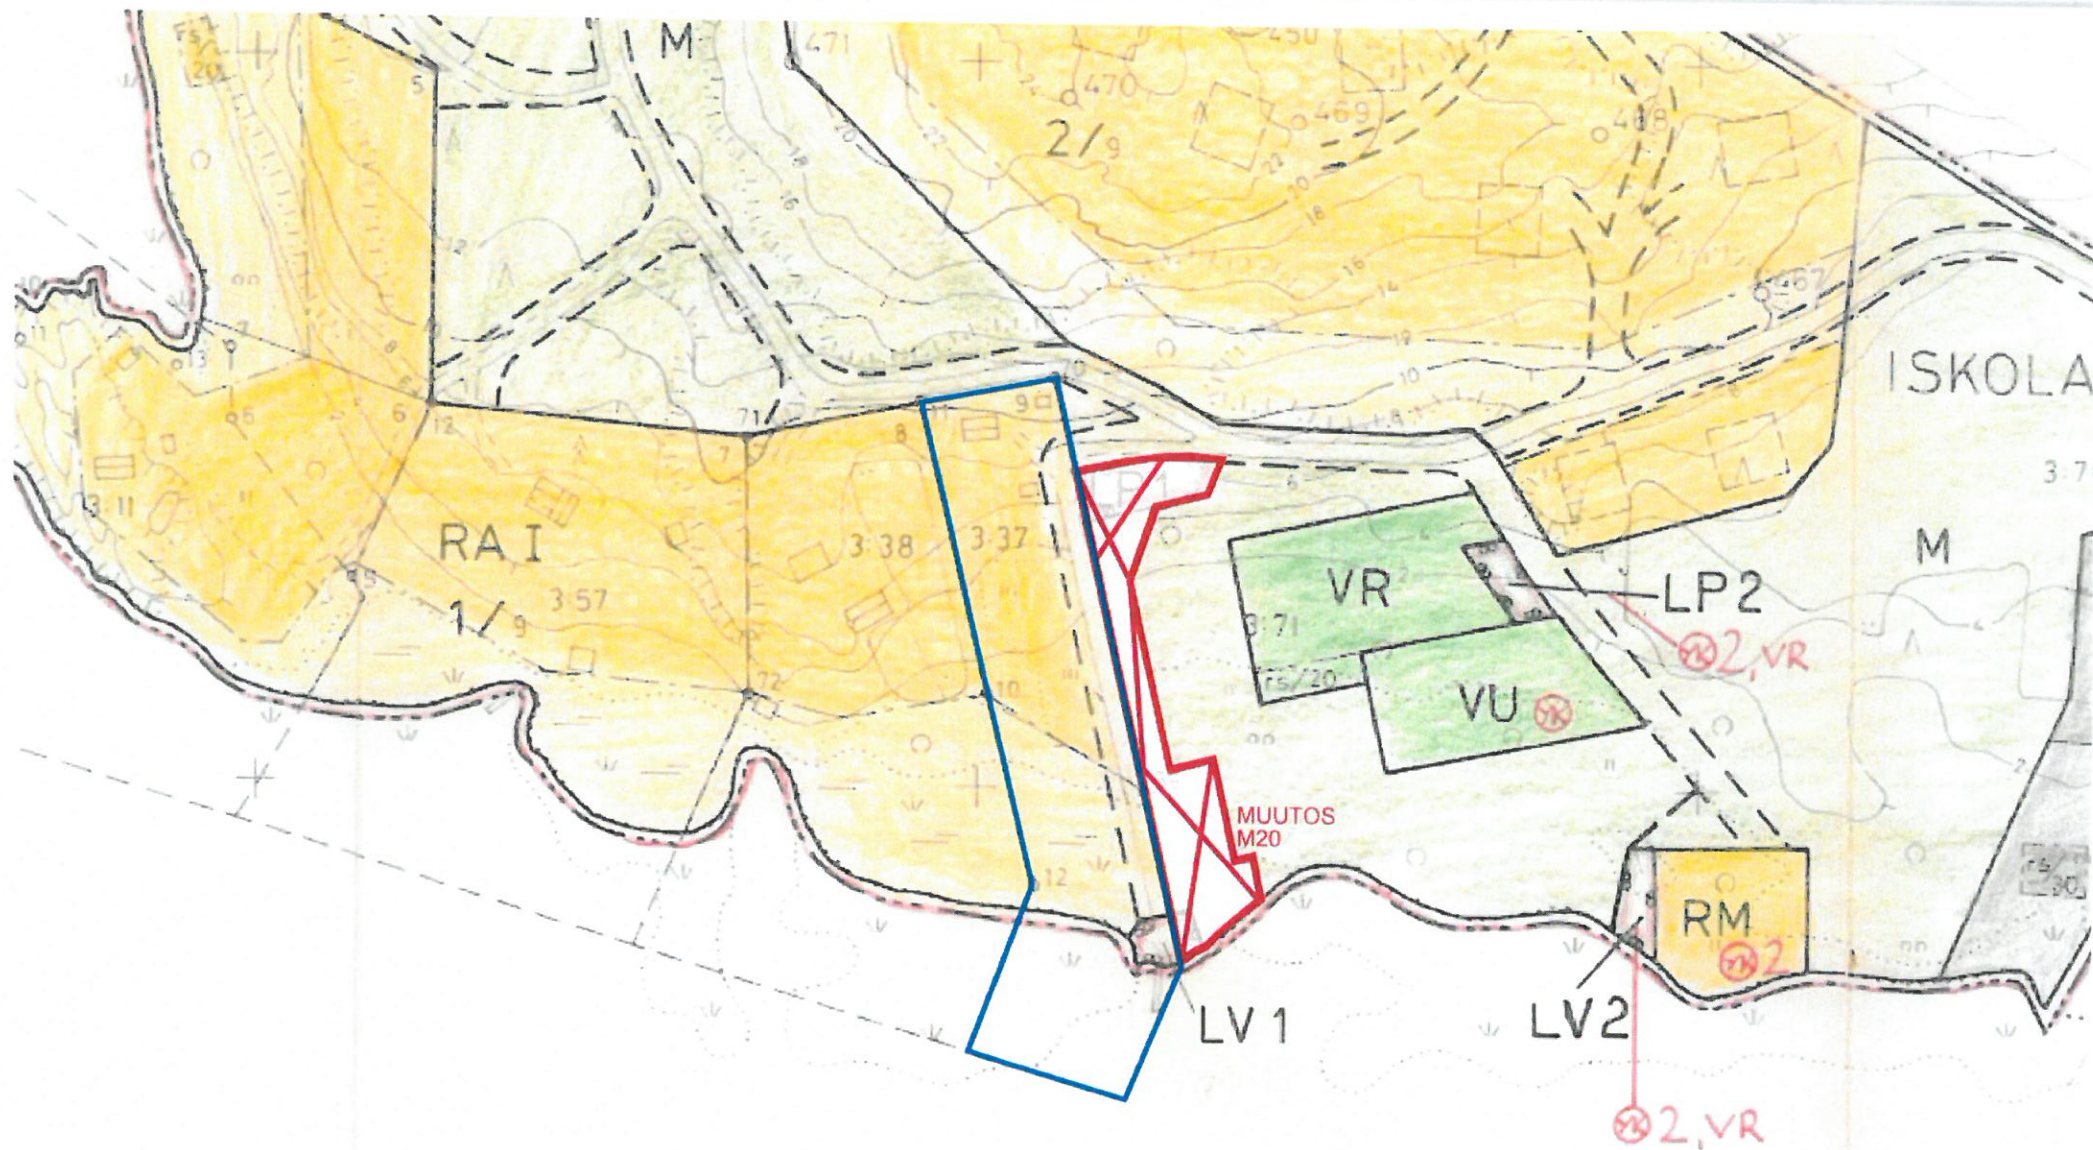

OTE ISKOLAN RANTAKAAVASTA

Mittakaava 1:2000

kiinteistö
529-455-3-37

16.8.2017 /VH

Naantalin kaupunki, maankäytösasto

MERIMASKU ISKOLA

Rantakaava 1:2000

ISKOLAN KYLAN TILAN KYLA 3:71 OSA JA TILAT VERKLETTO 3:11, OKSALA 3:37,
TAMMISTO 3:38, TÖTSA 3:46 KAISLARANTA 3:63 MANNAKORPI 3:57, LEIRI 3:64,
MAKI 3:70

RANTAKAAVAMERKINNÄT JA -MAARAYKSET

- A0** OMAKOTIRAKENNUSALUE, JOLLE SAA RAKENTAA YHDEN OMAKOTIRAKENNUKSEN
- RA** LOMARAKENNUSTEN KORTTELIALUE, JONKA RAKENNUSPAIKALLE SAA RAKENTAA YHDEN LOMARAKENNUKSEN SEKA ERILLISEN SAUNARAKENNUKSEN JOIDEN KERROSALA ON ENINTAAN 120 m² SEKA TALOUSRAKENNUKSIA
- RA1** RAKENNUSALUE, JOLLE SAA RAKENTAA YHTEISRANTAISIA LOMAMOKKEJA, JOIDEN YHTEENLASKETTU KERROSALA ON ENINTAAN 450 m² JA LUKU-MAARA ENINTAAN 9 ALUETTA EI SAA JAKAA ERILLISIIN OSIIN
- M** MAA- JA METSATALOUSALUE, JOLLE SAA RAKENTAA MAA- JA METSATALOUDEN TARPEISIIN, MUTTA EI RANTASAUNAA
- M1** MAA- JA METSATALOUSALUE, JOLLE SAA RAKENTAA RANTASAUNAN JA TALOUS-RAKENNUKSIA KALASTUSTA VARTEN
- RM** YHTEISRANTAISILLE LOMAMOKKEILLE TARKOITETTU SAUNA JA HUOLTORAKENNUS-ALUE, JOLLE RAKENNETTAVIEN RAKENNUSTEN YHTEENLASKETTU KERROSALA ON ENINTAAN 80 m²
- LP1** PYSÄKÖINTIALUE, JOKA ON TARKOITETTU NIITTULUODON SAARESSA OLEVIENTILOJEN KÄYTTÖÖN
- LP2** PYSÄKÖINTIALUE VENEVALKAMAN LV 2 KÄYTTÖÖN
- LV1** VENEVALKAMA - ALUE, JOKA ON TARKOITETTU NIITTULUODON SAARESSA OLEVIENTILOJEN KÄYTTÖÖN
- LV2** VENEVALKAMA - ALUE NELJÄÄ VENEPAIKKAA VARTEN
- VR** RETKEILYALUE ENINTAAN 8 LLE ASUNTOVAUNULLE
- VU** URHEILUALUE
- rs / 20** RANTASAUNAN RAKENNUSALA JA SAUNAN SUURIN KERROSALAN MAARA
- 3 m SEN KAAVA-ALUEEN ULKOPUOLELLA OLEVA VIIVA, JOTA VÄHVIKÄMINEN KOSKEE
- KORTTELIN, KORTTELINOSAN JA ALUEEN RAJA
- ERI KAAVAMAARAYSTEN ALAISTEN ALUEEN OSIEN VALINEN RAJA
- OHJEELLINEN RAKENNUSPAIKAN RAJA
- 2** KORTTELIN NUMERO.
- /9** RAKENNUSPAIKKOJEN ENIMMAISLUKUMAARA KORTTELISSA
- 2** RAKENNUSPAIKAN NUMERO.

II

ROOMALAINEN NUMERO OSOITTAA RAKENNUSTEN, RAKENNUKSEN TAI SEN OSAN SUURIMMAN SALLITUN KERROSLUVUN.



RAKENNUSALA,



OHJEellinen RAKENNUSALA



OHJEellinen TIEALUE

LOMARAKENNUSTEN ON OLTAVA PUURAKENTEISIA JA NIIDEN JULKISIVUT ON MAALATTAVA TAI MUUTOIN KASITELTAVA TUMMAN JA HIMMEAN SAVYISIKSI JA MAASTOON HYVIN SOVELTUVIKSI.
LOMARAKENNUS -ALUEELLA SALLITAAN JATTEIDEN POISTO AINOASTAAN UMPI-NAISEEN SAILIÖÖN JA POISKULJETUS TAI KUIVAKAYMÄLAT SEKA KOMPOS-TOINTI. JÄTEHUOLTO ON HOIDETTAVA NIIN, ETTEI SIITÄ KOIDU HAITTAA NAAPUREILLE EIKÄ YHTEISKÄYTTÖALUEIDEN KÄYTÖLLE JA ETTEI SAASTET-
TA JOUDU MEREEN, POHJAVETEEN EIKÄ JUOMAVEDENÖTTÄMÖIHIN.
SAUNAJÄTEVEDET ON IMEYTETTÄVÄ MAAHAN VÄHINTÄÄN 15 m:n ETÄI-SYYDELLÄ MERENRANNASTA.



**YHTEISKÄYTTÖÄ OSOITAVA MERKINTÄ. SIIHEN LIITTYVÄN ALUEMER-
KINNÄN ALAINDEKSI TARKOITTAAN KORTTELEITA TAI ALUEITA, JOIDEN
KÄYTTÖÖN MERKINNÄN OSOITAVA ALUE ON VARATTU.**

NAANTALISSA 21 PÄIVÄNÄ JOULUKUUTA 1989

DIPL. INSINÖÖRI

Erkki Lemmetti
ERKKI LEMMETTI

Oheinen kaavakartta on Merimäskun kunnanvaltuuston
10.12.1990 tekemän päätöksen mukainen.

Ritva-Liisa Korpela
Ritva-Liisa Korpela
kunnansihteeri

Muutos
Kunn Hall. 2.1.1995

Tämä kartta liittyy 182000... päätös...
antamaan päätökseen no 629KK

Todistaa Varuss

28 päivänä 1991

Esittelijä

Wille Rönkä

RANTAKAAVAN POHJAKARTTA 1:2000

3

LAANI TURUN JA PORIN

KUNTA MERIMÄSKU

KYLA ISKOLA

TILAT 3 71, 3 70, 3 64, 3 53, 3 46, 3 38, 3 37,
3 II

KARTAN LAATIJA

TUOMO UNTINEN

ILMAKUVAAUS 1977

KARTOITUS 1988


KARTOITUSMENETELMA

STEREOKARTOITUS

KOORDINAATTIJÄRJESTELMA KKK, likim. KORKEUSJ N = 50, likim.

KARTTA HYVÄKSYTTY 23/3/1989

Matti Alilontinen
MARTTI ALILONTINEN

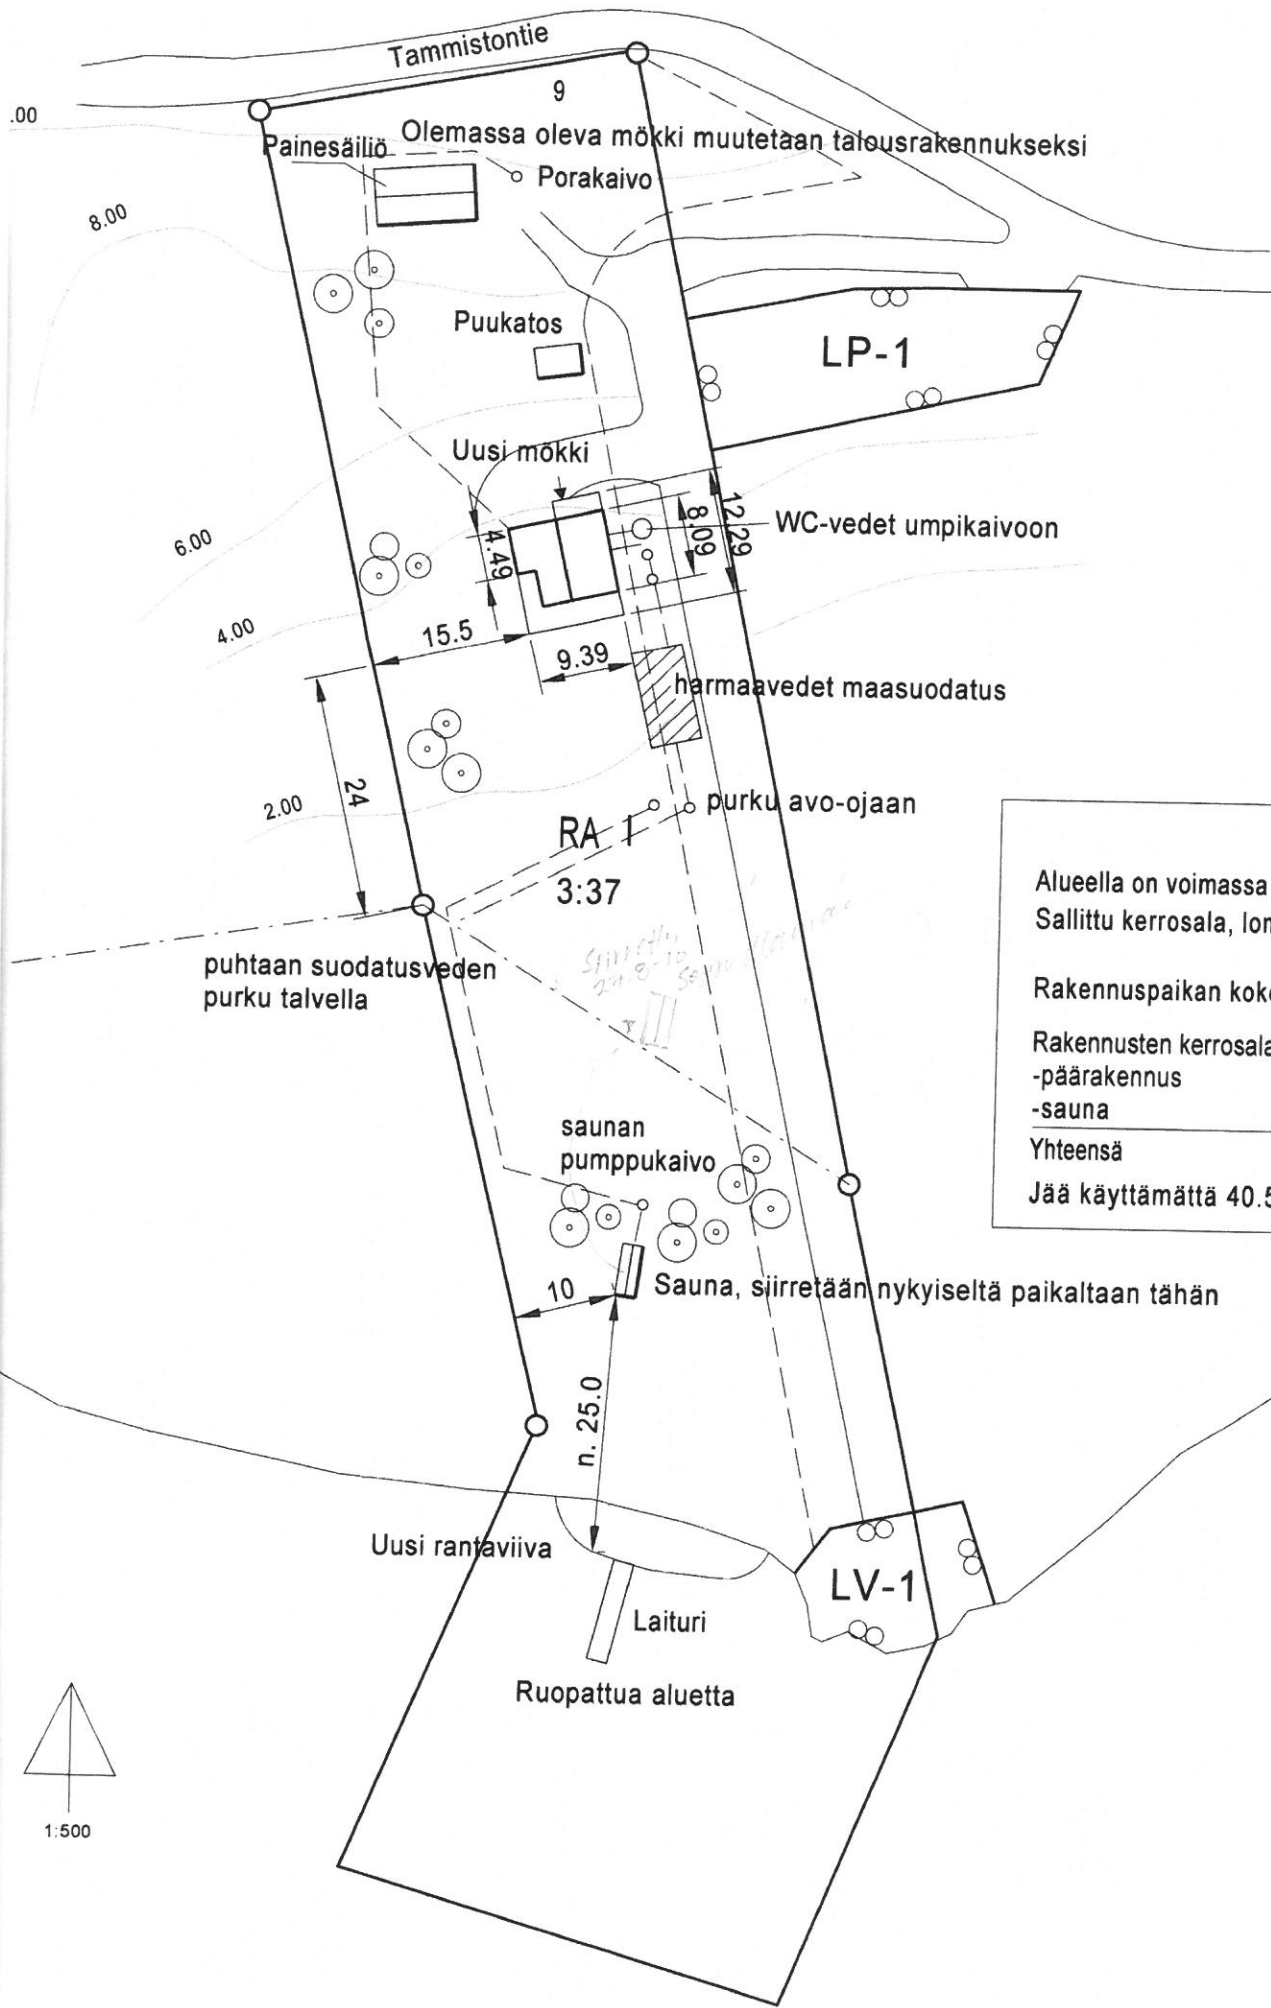


Alueella on voimassa rantakaava.
Sallittu kerrosala, lomarakennus+sauna 12

Rakennuspaikan koko 0.8620 ha (maa-ala)

Rakennusten kerrosalat:	
-päärakennus	69.5
-sauna	10
Yhteensä	79.5

Jää käyttämättä 40.5 k-m2

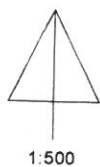

1:500