

6693400

23444600

6693400

23445200



ALUE 1

6693000

23444600


6693000

23445200

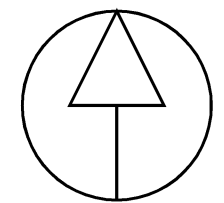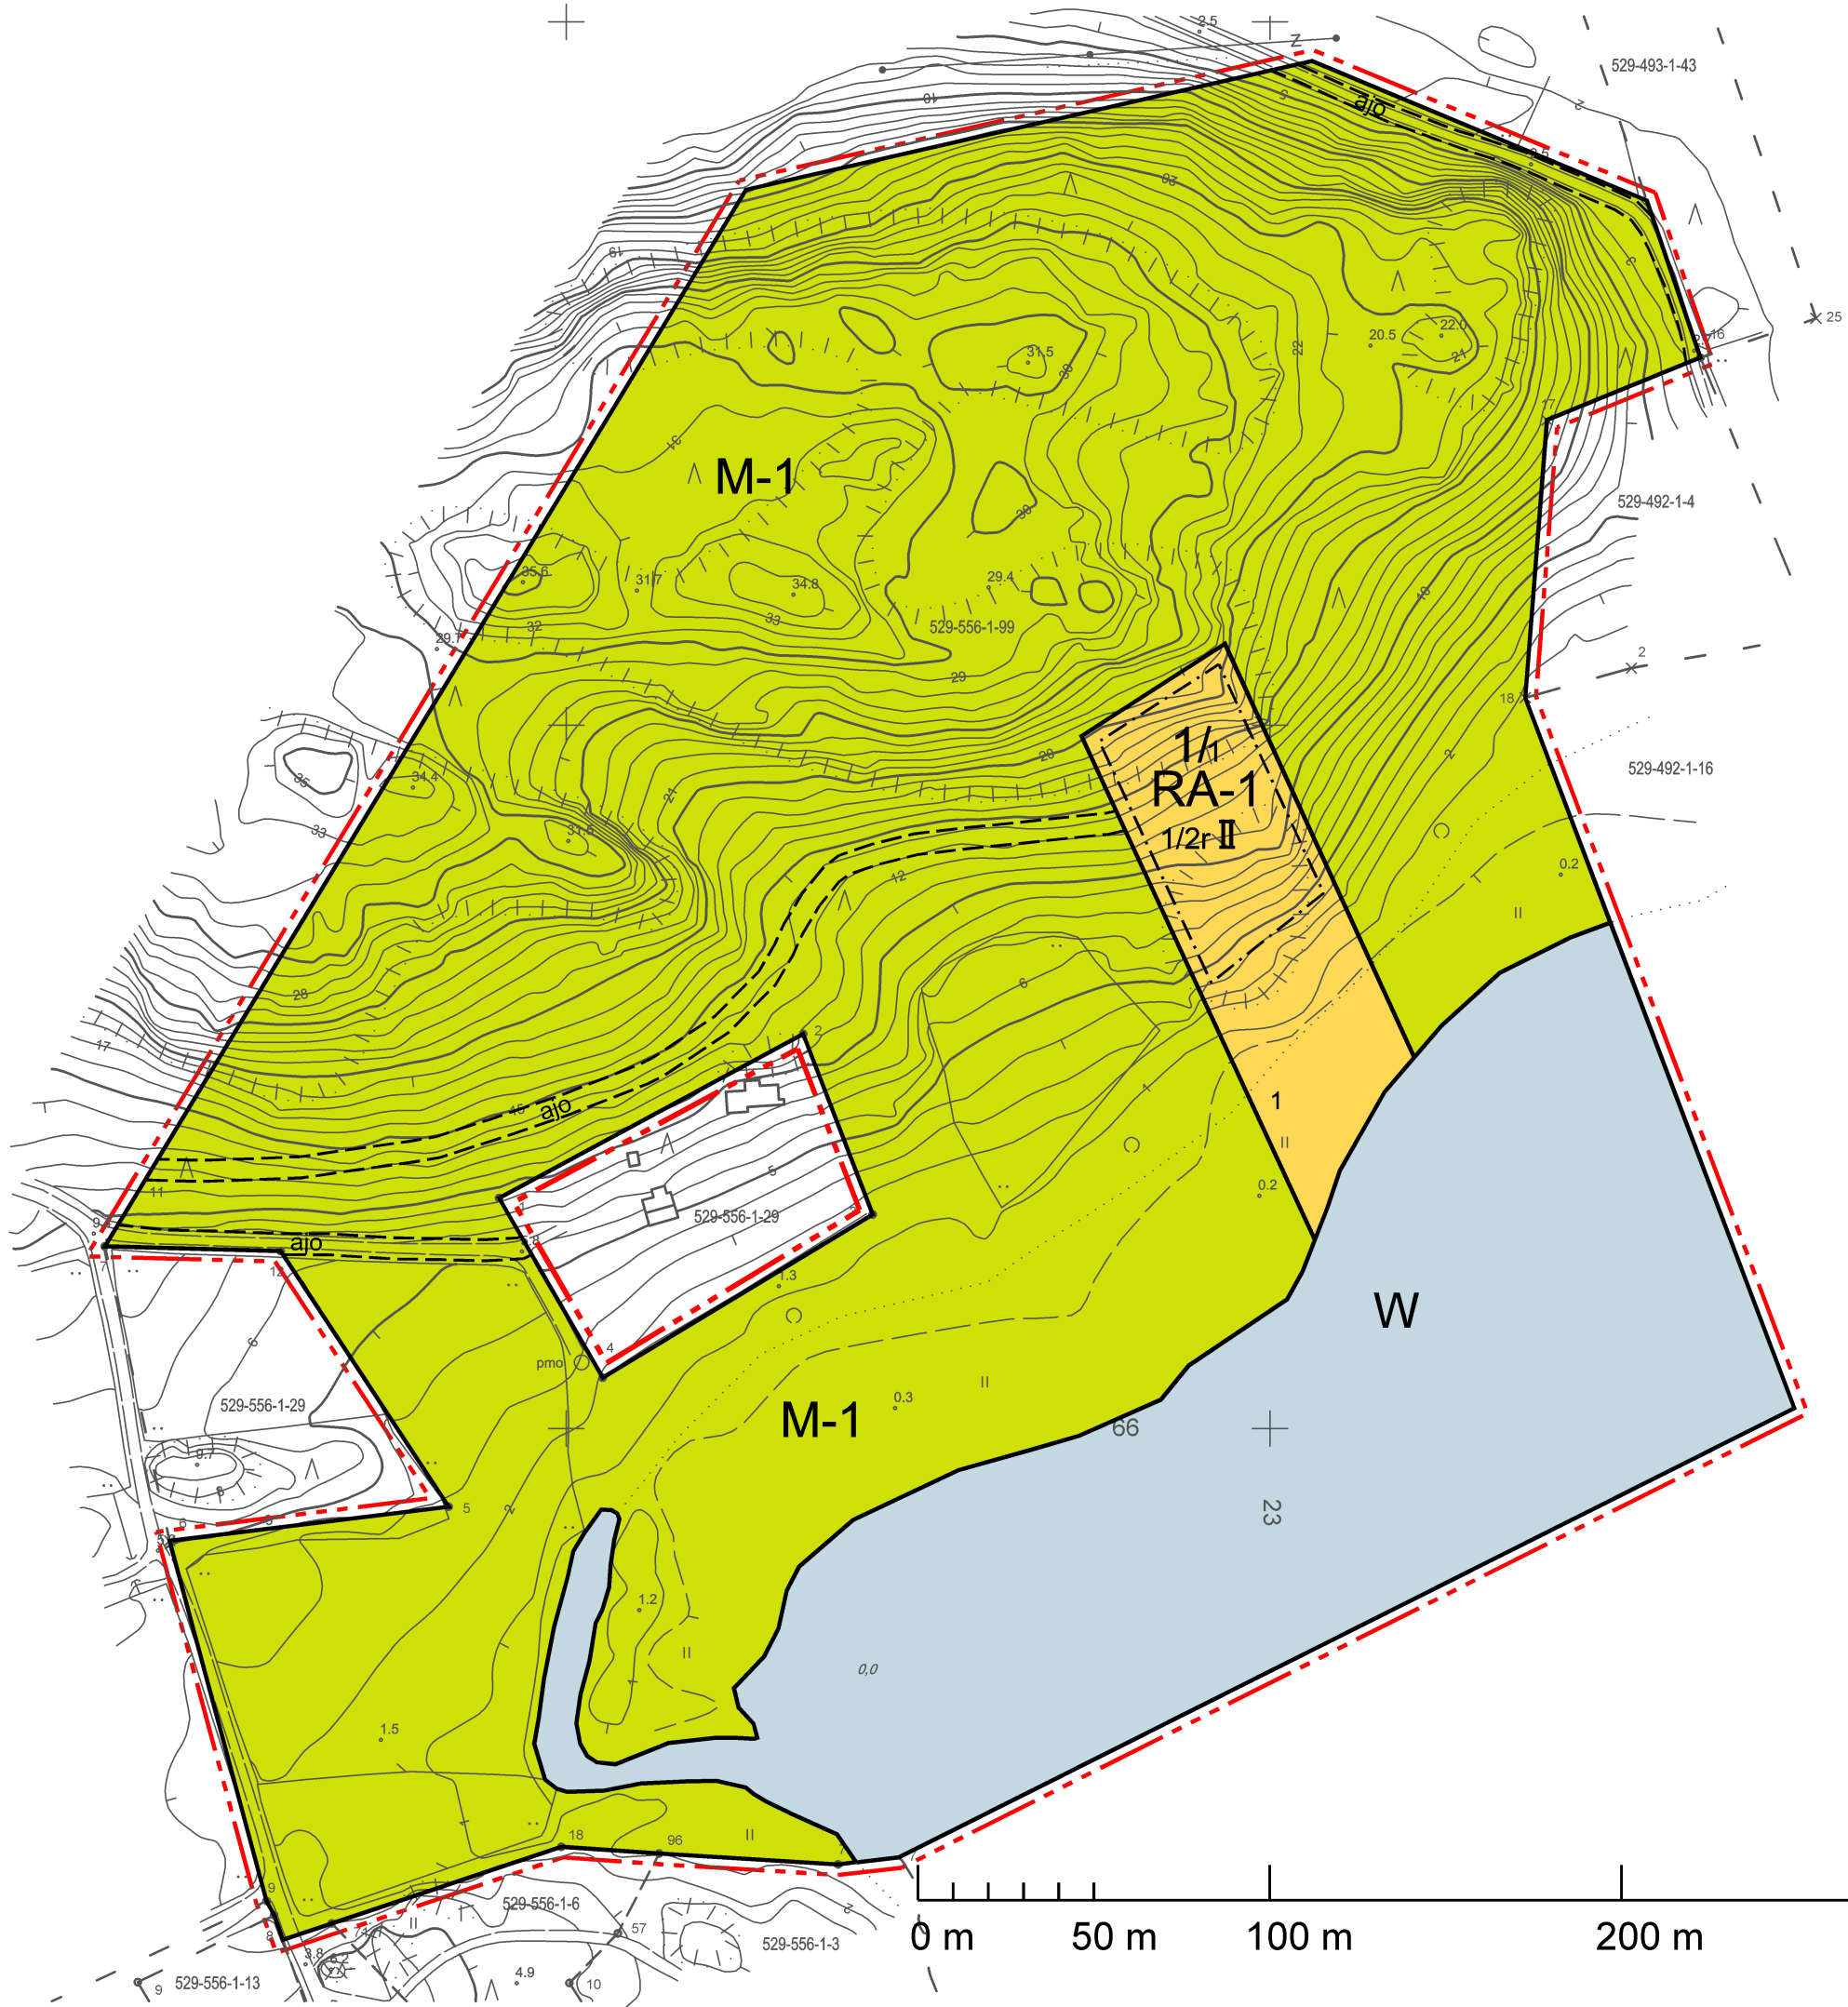

0 m 50 m 100 m 200 m 300 m 400 m

ALUE 2

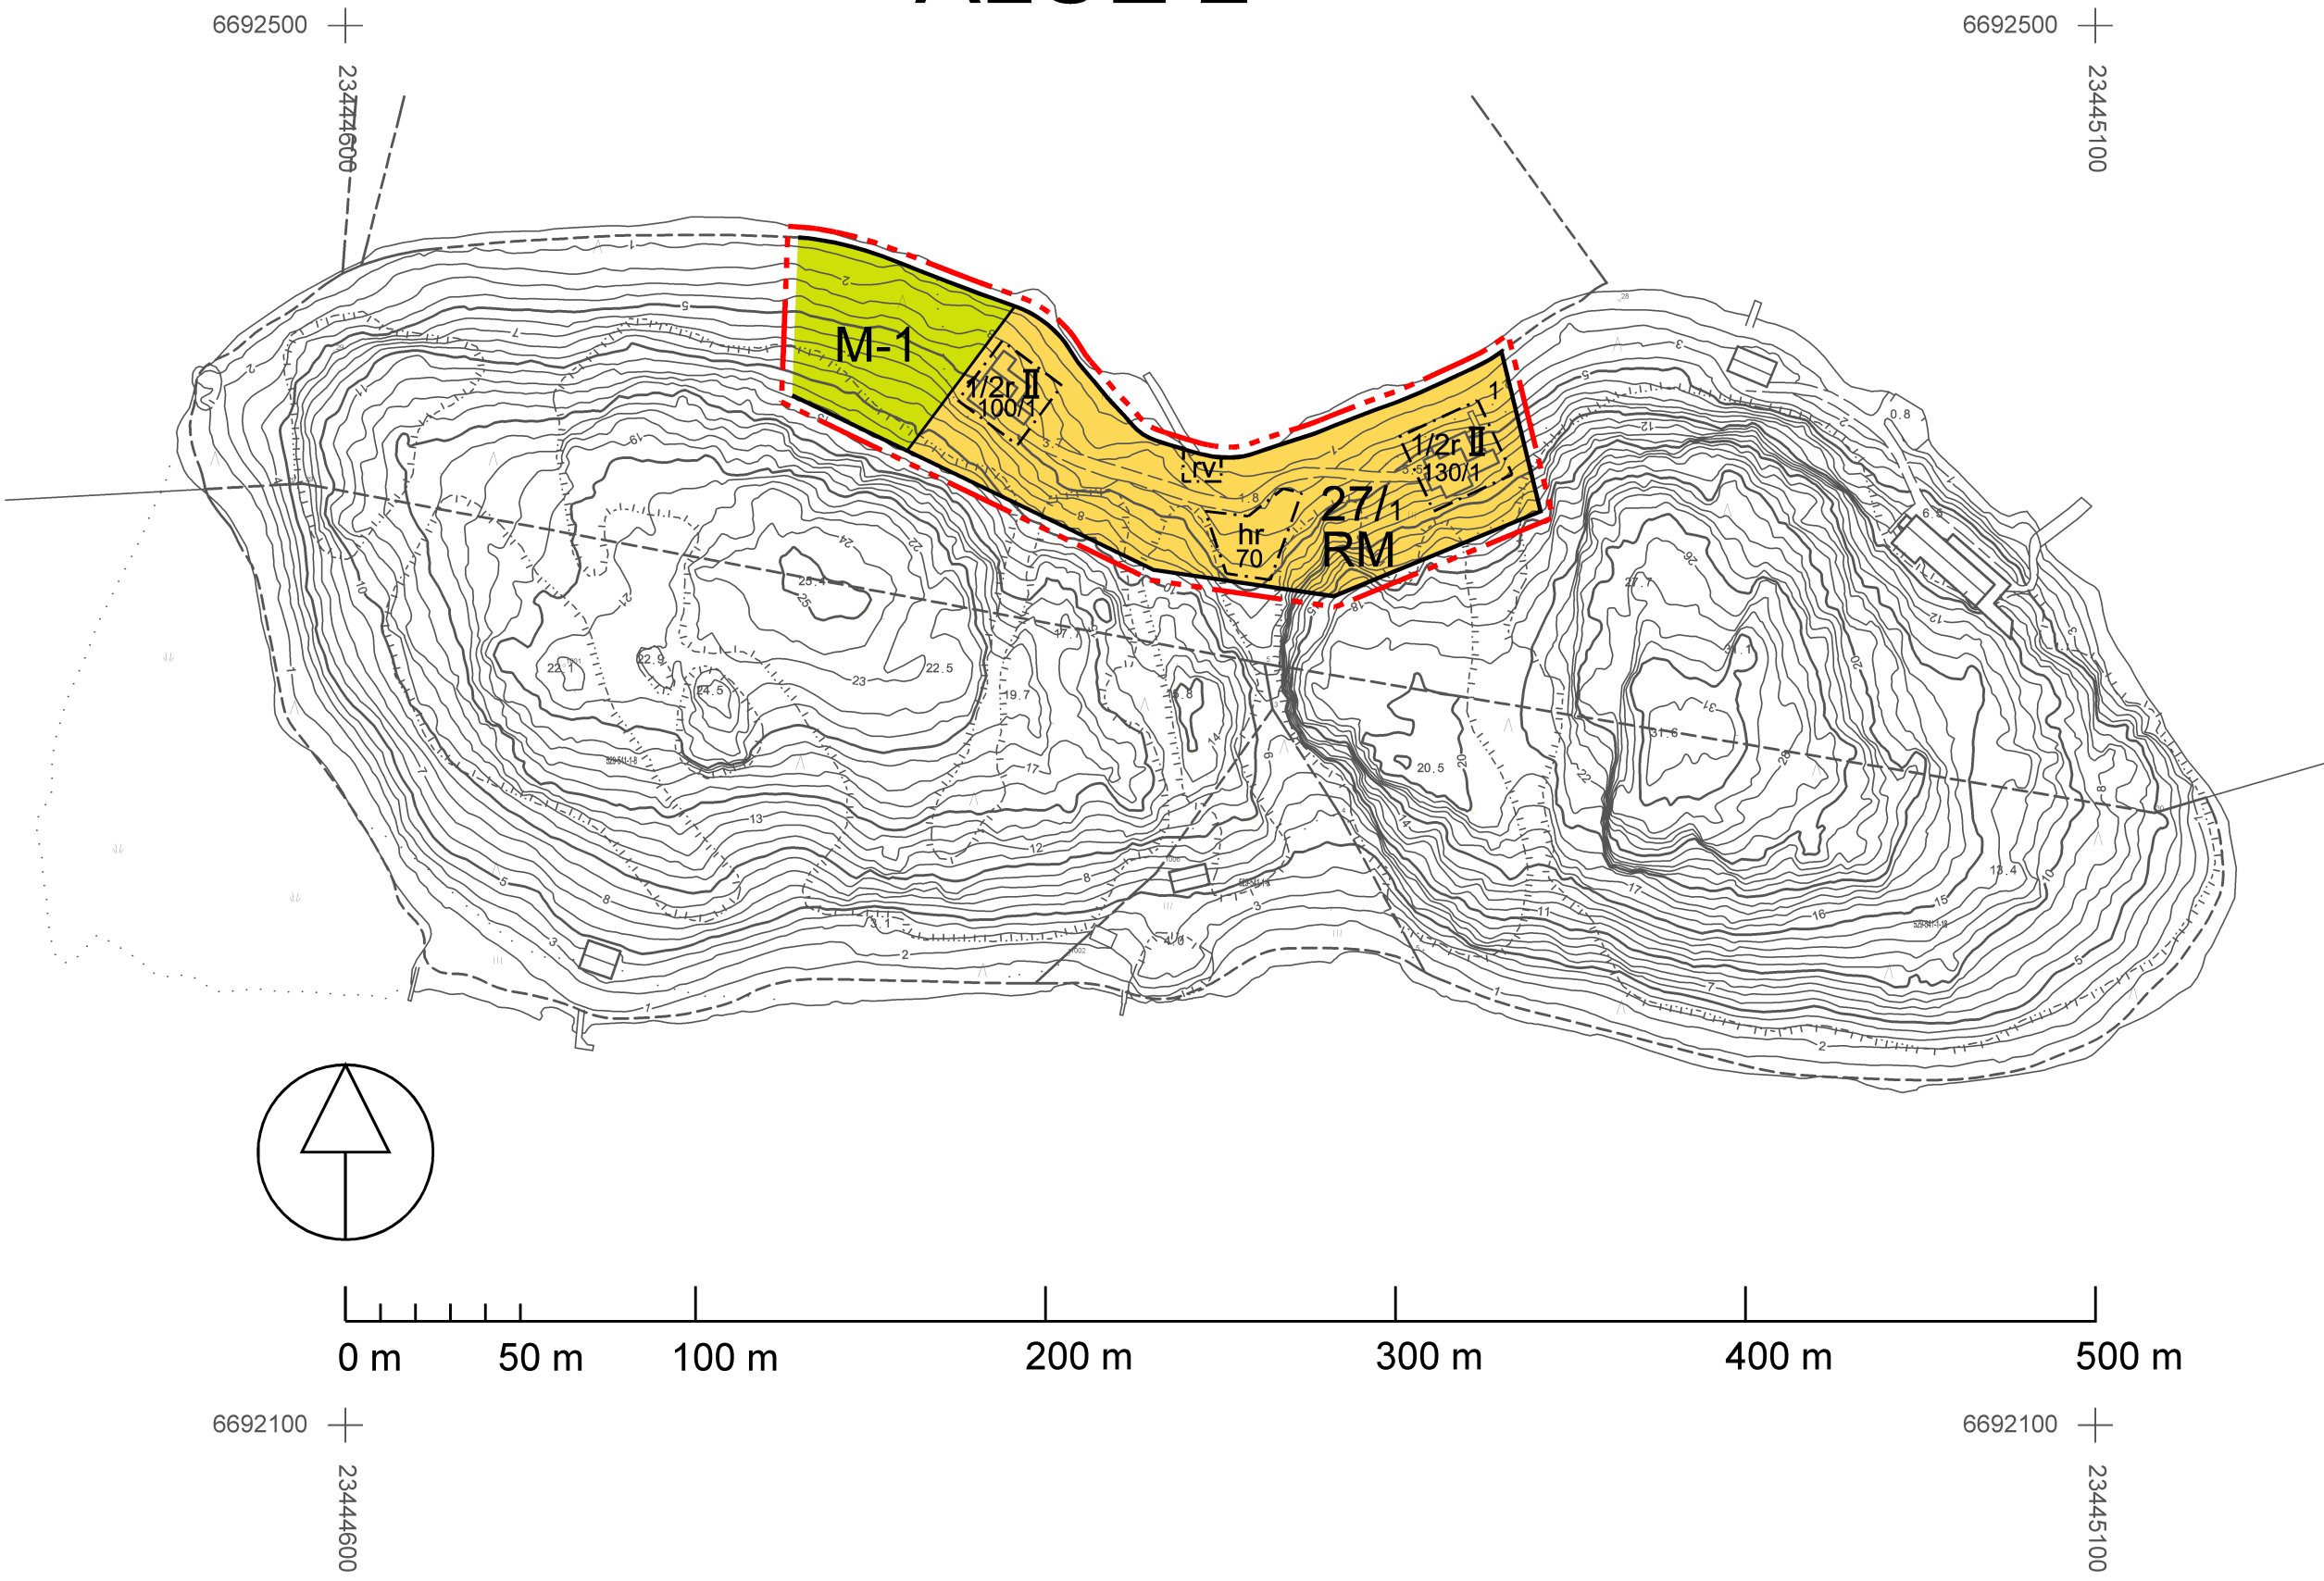

ÄIJÄLÄN RANTA-ASEMAKAAVA JA NIMETÖN-PATARAUTA-RENKO RANTA-ASEMAKAAVAN MUUTOS

1:2000

Ranta-asemakaavalla ja ranta-asemakaavan muutoksella muodostuvat:
Korttelit 1 ja 27, maa- ja metsätalousaluetta sekä vesialuetta.

RA-1

Rakennuspaikalle saa rakentaa yhden lomarakennuksen, yhden erillisen saunarakennuksen, yhden erillisen talousrakennuksen sekä yhden erillisen lämpöeristämättömän vajarakennuksen. Vajatilat saa rakentaa myös talousrakennuksen yhteyteen. Lomarakennuksen kerrosala saa olla enintään 120 m², saunarakennuksen enintään 30 m², talousrakennuksen enintään 20 m² ja vajarakennuksen enintään 30 m². Rakennusten yhteenlaskettu kokonaiskerrosala saa rakennuspaikalla olla enintään 200 m².

RM

Alueelle saa rakentaa matkailua ja vapaa-ajantoimintoja palvelevia majoitus-, oleskelu-, kokous-, sauna- ja huoltotiloja.

M-1

Alueella ei ole rakennusoikeutta.

W

Vesialue.

Ohjeellinen alueen tai osa-alueen raja.

1/1

Korttelin numero / korttelissa sallittu rakennuspaikkojen enimmäismäärä.

1

Rakennuspaikan numero.


II

Roomalainen numero osoittaa rakennusten, rakennuksen tai sen osan suurimman sallitun kerrosluvun.

 $\frac{1}{2}r$ II

Murtoluku roomalaisen numeron edessä osoittaa, kuinka suuren osan rakennuksen toisen kerroksen alasta saa rakennuksen ensimmäisessä rinteeseen sijoittuvassa kerroksessa käyttää kerrosalaan luettavaksi tilaksi.

Rakennusoikeus kerrosalaneliömetreinä.

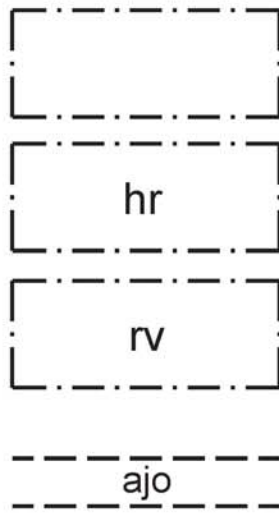

Rakennusoikeus kerrosalaneliömetreinä / rakennusten enimmäismäärä.

Rakennusala.

Rakennusala, jolle saa rakentaa huoltorakennuksia.

Rakennusala, jolle saa rakentaa venevajarakennuksen.

Ohjeellinen yhteiskäyttöinen tieyhteys, jonka hallinnoiminen, rakentaminen, ylläpito ja huoltaminen ovat maanomistajien vastuulla.

YLEISET MÄÄRÄYKSET:

Kaava-alueella on ohjeellinen tonttijako.

Maisemaa muuttavaa maanrakennustyötä, puiden kaatamista tai muuta näihin verrattavaa toimenpidettä ei saa suorittaa ranta-asetemakaava-alueella ilman kunnan rakennusvalvontaviranomaisen myöntämää maisematyölupaa. Lupaa ei kuitenkaan tarvita ranta-asetemakaavan toteuttamiseksi tarpeellisten taikka myönnetyn rakennus- tai toimenpideluvan mukaisten töiden suorittamiseen eikä vaikutuksiltaan vähäisiin toimenpiteisiin.

Pihajärjestelyt:

Rakentamatta jäävät rakennuspaikan osat, joita ei käytetä ajo- tai kävelyteinä, on jätettävä luonnontilaisiksi tai istutettava ja pidettävä huolitellussa kunnossa.

Muita rakentamismääräyksiä:

Rakennettaessa 5 m lähemmäksi rakennuspaikan rajaa ei rajan puoleisessa seinässä saa olla ikkunoita alle 160 cm korkeudella lattiatasosta.

Rakennusten on sijoitukseltaan, muodoltaan, materiaaleiltaan ja väriykseltään sopeuduttava rakennuskantaan ja maisemaan turmelematta luonnonarvoja.

Rakennusten julkisivuissa tulee käyttää hyvin luontoon sopeutuvia, tummia materiaaleja ja värisävyjä. Kirkkaiden katemateriaalien käyttöä rakennuksissa tulee välttää.

Jätevesien käsittely ja jätehuolto:

Rakennusluvan yhteydessä on esitettävä selvitys talousveden hankinnasta ja jätevesien käsittelystä. Pesuvedet eli harmaat jätevedet on käsiteltävä yleisen viemäriverkoston ulkopuolella sijaitsevien kiinteistöjen jätevesien käsittelystä annetun lainsäädännön edellyttämän vaatimustason mukaisesti.

Rakennuspaikalle saa rakentaa vesikäymälän. Ennen viemäriverkoston rakentamista käymäläjätevedet tulee johtaa umpitankkiin.

Kiinteistökohtaiset vesihuollon ratkaisut tulee toteuttaa siten, että kiinteistöjen liittäminen mahdollisesti myöhemmin rakennettavaan vesihuoltolaitoksen viemäriin on mahdollista.


Kiinteät jätteet tulee hoitaa kunnan jätehuoltomääräysten mukaisesti. Kuivakäymälän jätteen jälkikompostointipaikka, muut kompostointipaikat ja kiinteiden jätteiden keräilyvälineet on sijoitettava niin, että jätteen käsittelystä ei aiheudu viihtyvyys-, terveys- tai ympäristöhaittaa.

Poistuva kaava:



3 m kaava-alueen rajan ulkopuolella oleva viiva, jota otsakkeessa mainittu kaavanmuutos koskee ja jolta aiemmat kaavamerkinnot ja määräykset poistuvat (1:4000).

ALUE 2

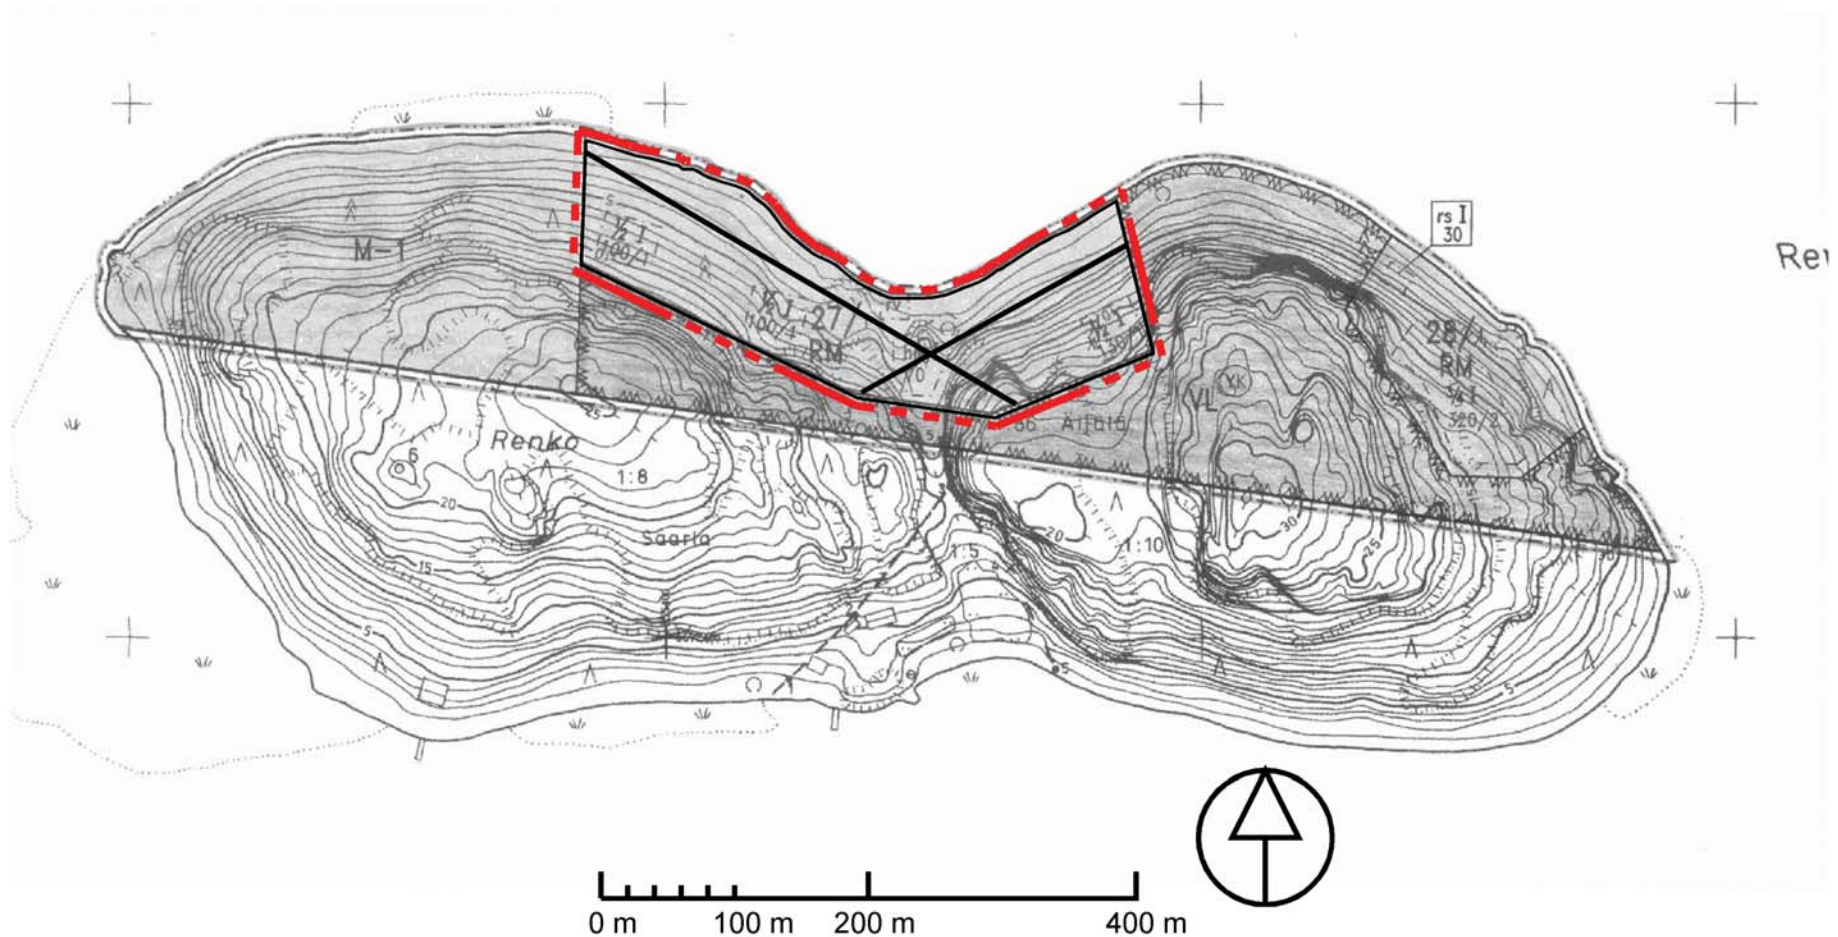

NAANTALIN KAUPUNKI

ÄIJÄLÄN RANTA-ASEMAKAAVA JA
NIMETÖN-PATARAUTA-RENKO
RANTA-ASEMAKAAVAN MUUTOS



Nosto Consulting Oy
Brahenkatu 7, 20100 Turku
www.nostoconsulting.fi
puh. 0400 858 101

Päiväys:

Turussa 29.11.2017

Nähtävillä: __.__. - __.__.2017

Hyväksytty: __.__.2017 § __

Tullut voimaan: __.__.2017

Työnumero, versio 1:2000

YSK 282-RAK1701

Tiedosto: Naantali_Aijala-07.dwg

Pasi Lappalainen, dipl.ins.