


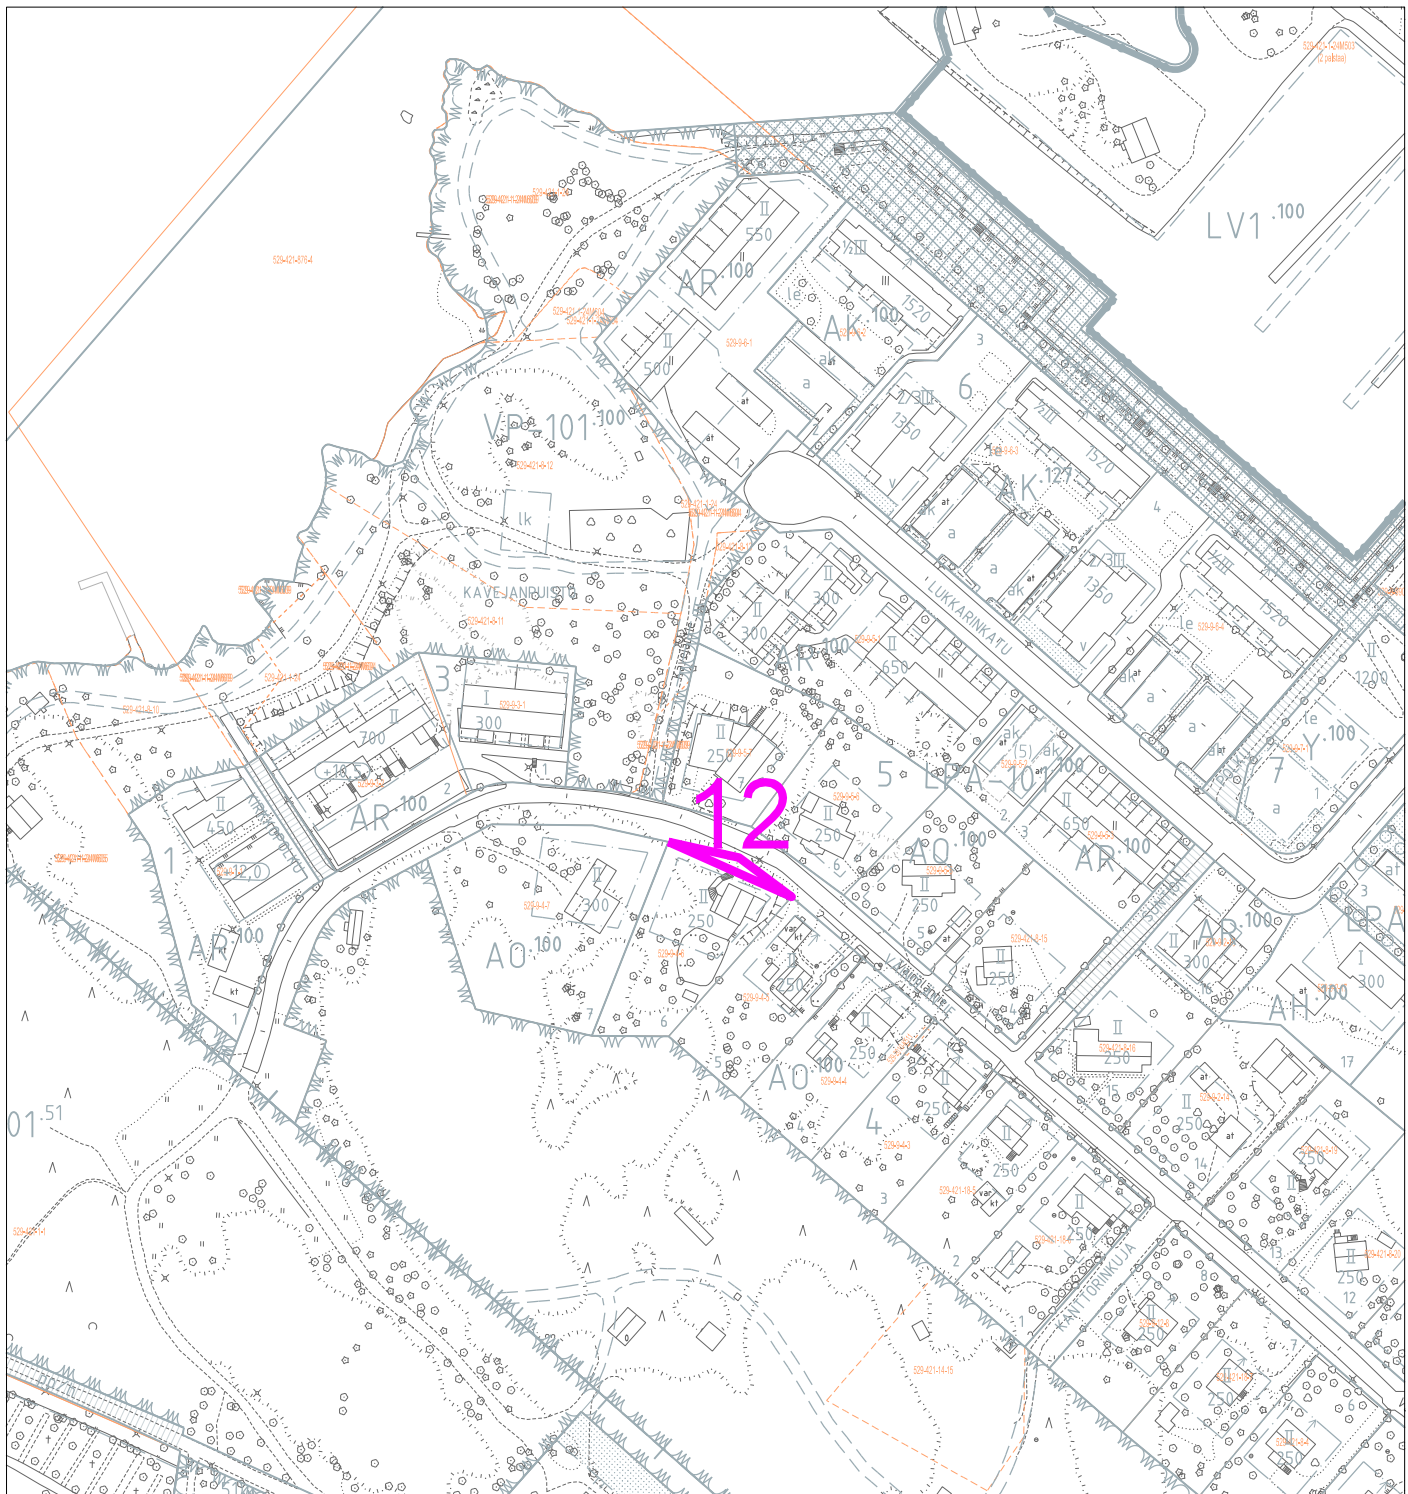

Kauppahintatilasto 2017 Vainölä


1:2000

Liitekartta 1

Ajankohta	Kiinteistö	Kylä/ kaup.osa	p-ala m ²	Kauppahinta	€/m ²	€/k-m ²	Rak.oikeus k-m ²	Käyttötarkoitus	
12	1.3.17 421-1-24-M505 (9-4-6, osa)	Pappila	68	1 360 €	20 €	124 €	11	Asuinrakennuspaikka AO1	AO-tontin osa

Naantalissa 12.3.2017

Pirjo Pitkänen, maankäyttöinsinööri

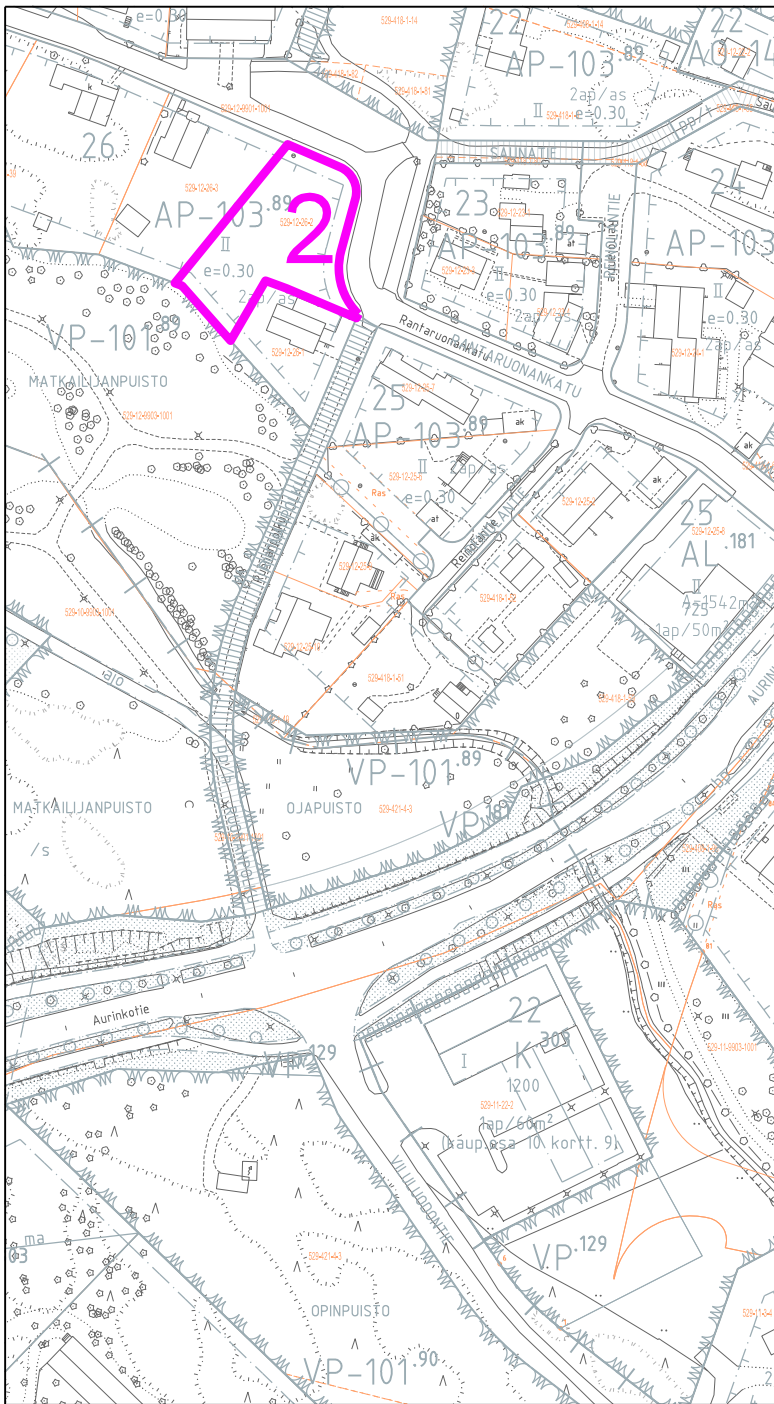

Kauppahintatilasto 2017 Ruona - Viluluo

1:2000


Liitekartta 2

	Ajankohta	Kiinteistö	Kylä/ kaup.osa	p-ala m²	Kauppa- hinta	€/m²	€/k-m²	Rak.oikeus k-m²	Käyttötarkoitus	
1	2.6.17	11-9-4	Viluluoto	1096	95 000 €	87 €	380 €	250	Asuinrakennuspaikka AO1	Vain arvottomia rakennuksia
2	30.10.17	12-26-2	Ruona- Pirttiluoto	1324	310 000 €	234 €	780 €	397	Asuinrakennuspaikka AOR1	

Naantalissa 12.3.2018

Pirjo Pitkänen, maankäyttöinsinööri

M:\KARTTA\LIITE\Kauppahintatilasto\2017\Liitekartta2.pdf

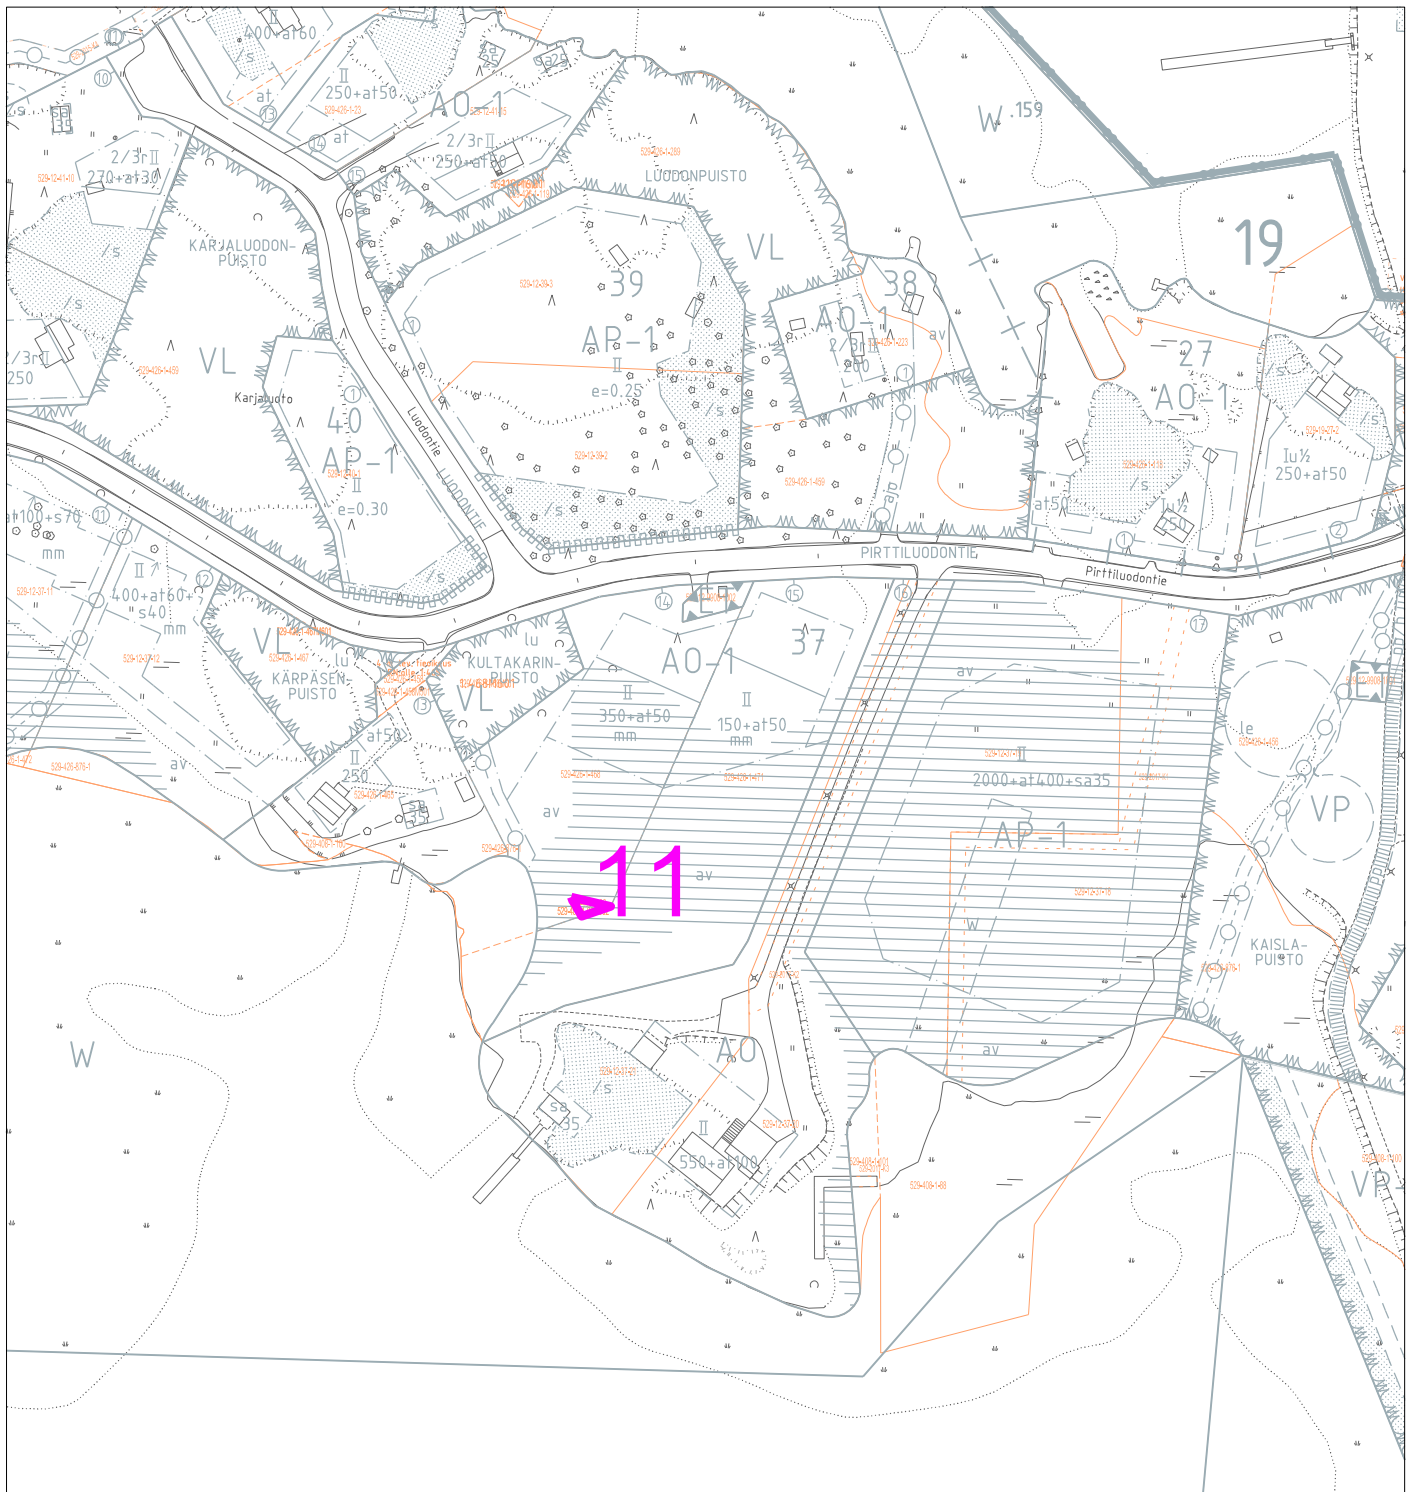

Kauppahintatilasto 2017 Karjaluo


1:2000

Liitekartta 3

Ajankohta	Kiinteistö	Kylä/ kaup. osa	p-ala m ²	Kauppahinta	€/m ²	€/k-m ²	Rak.oikeus k-m ²	Käyttötarkoitus	AO-1	AO-tontin osa
11	20.10.17	408-1-88-M502	Karveti	22	350 €	16 €	135 €	3	Asuinrakennuspaikka	

Naantalissa 12.3.2018

Pirjo Pitkänen, maankäyttöinsinööri

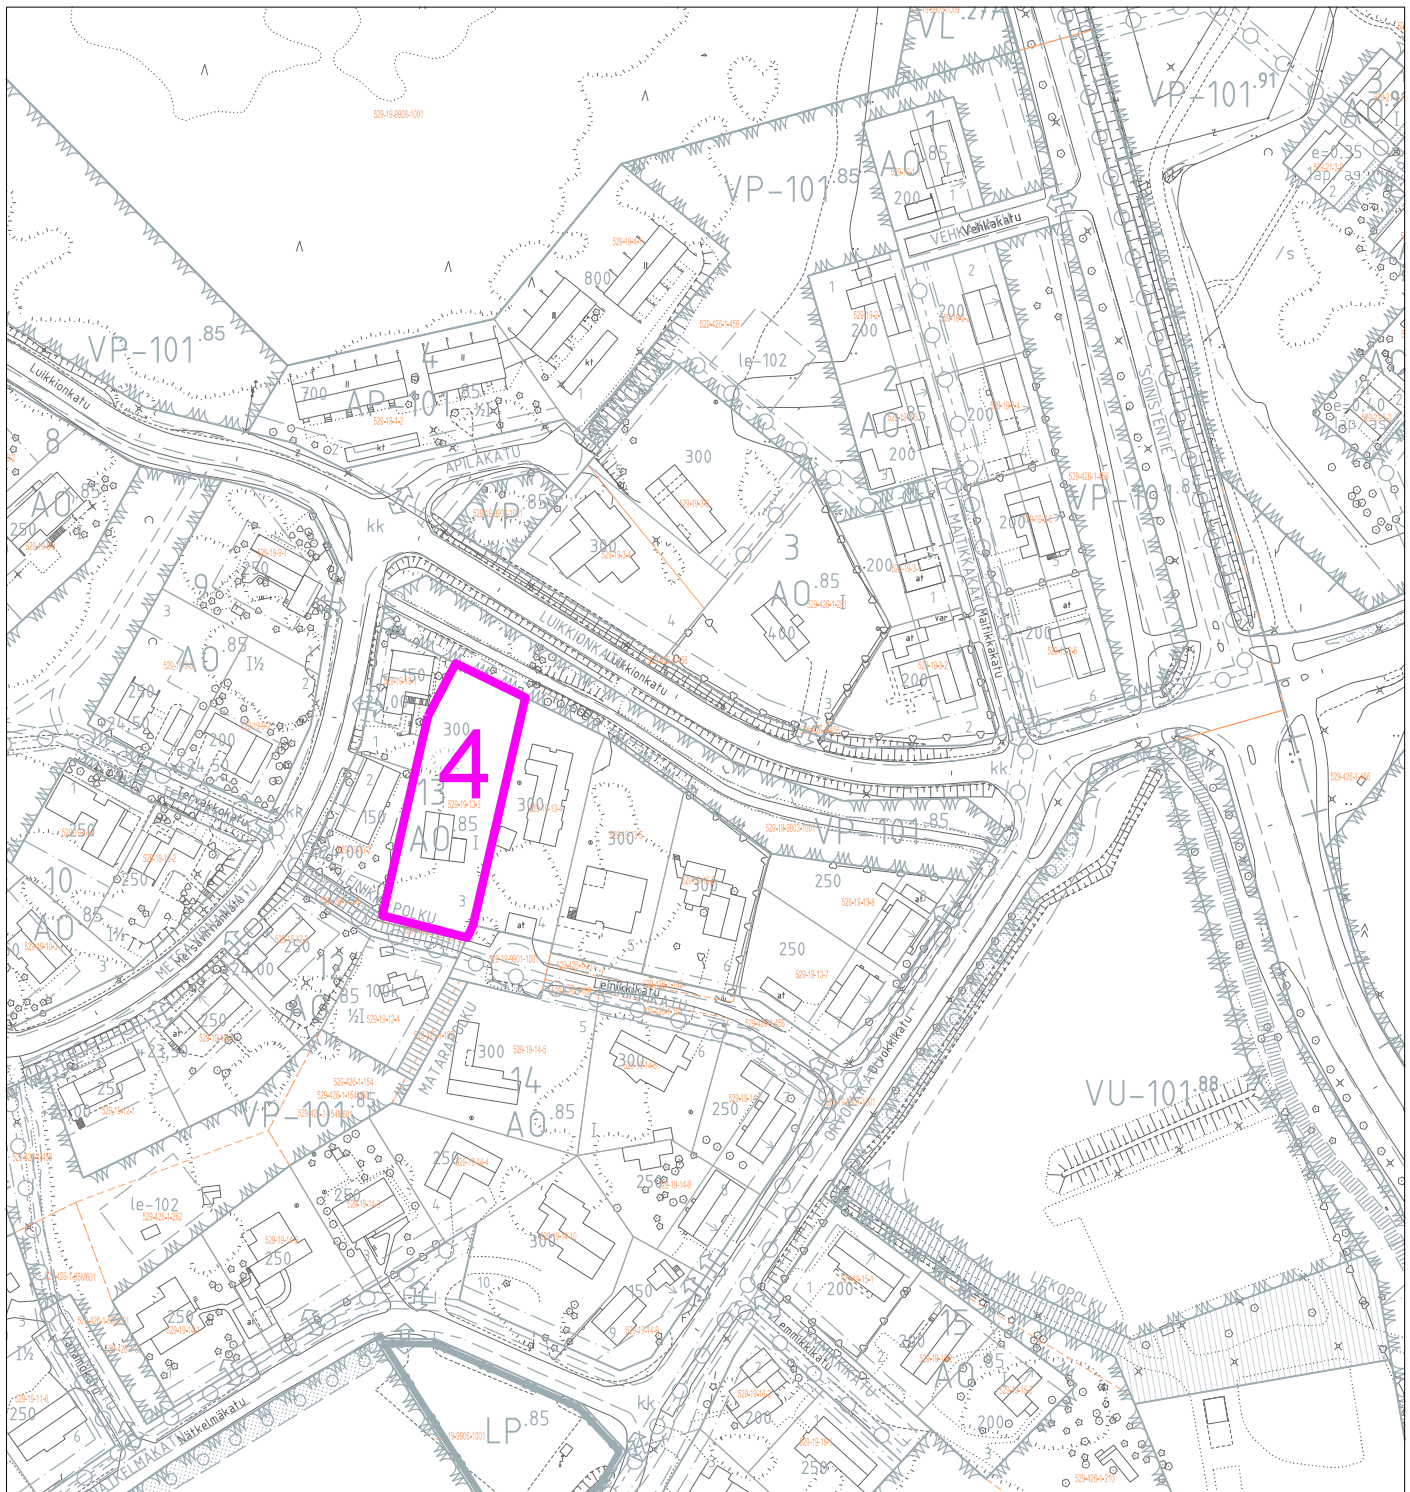

Kauppahintatilasto 2017 Luikkio


1:2000

Liitekarta 4

Ajankohta	Kiinteistö	Kylä/ kaup.osa	p-ala m²	Kauppahinta	€/m²	€/k-m²	Rak.oikeus k-m²	Käyttötarkoitus		
4	17.3.17	19-13-3	Luikkio	1596	100 000 €	63 €	333 €	300	Asuinrakennuspaikka AO	Vain arvottomia rakennuksia

Naantalissa 12.3.2017

Pirjo Pitkänen, maankäyttöinsinööri

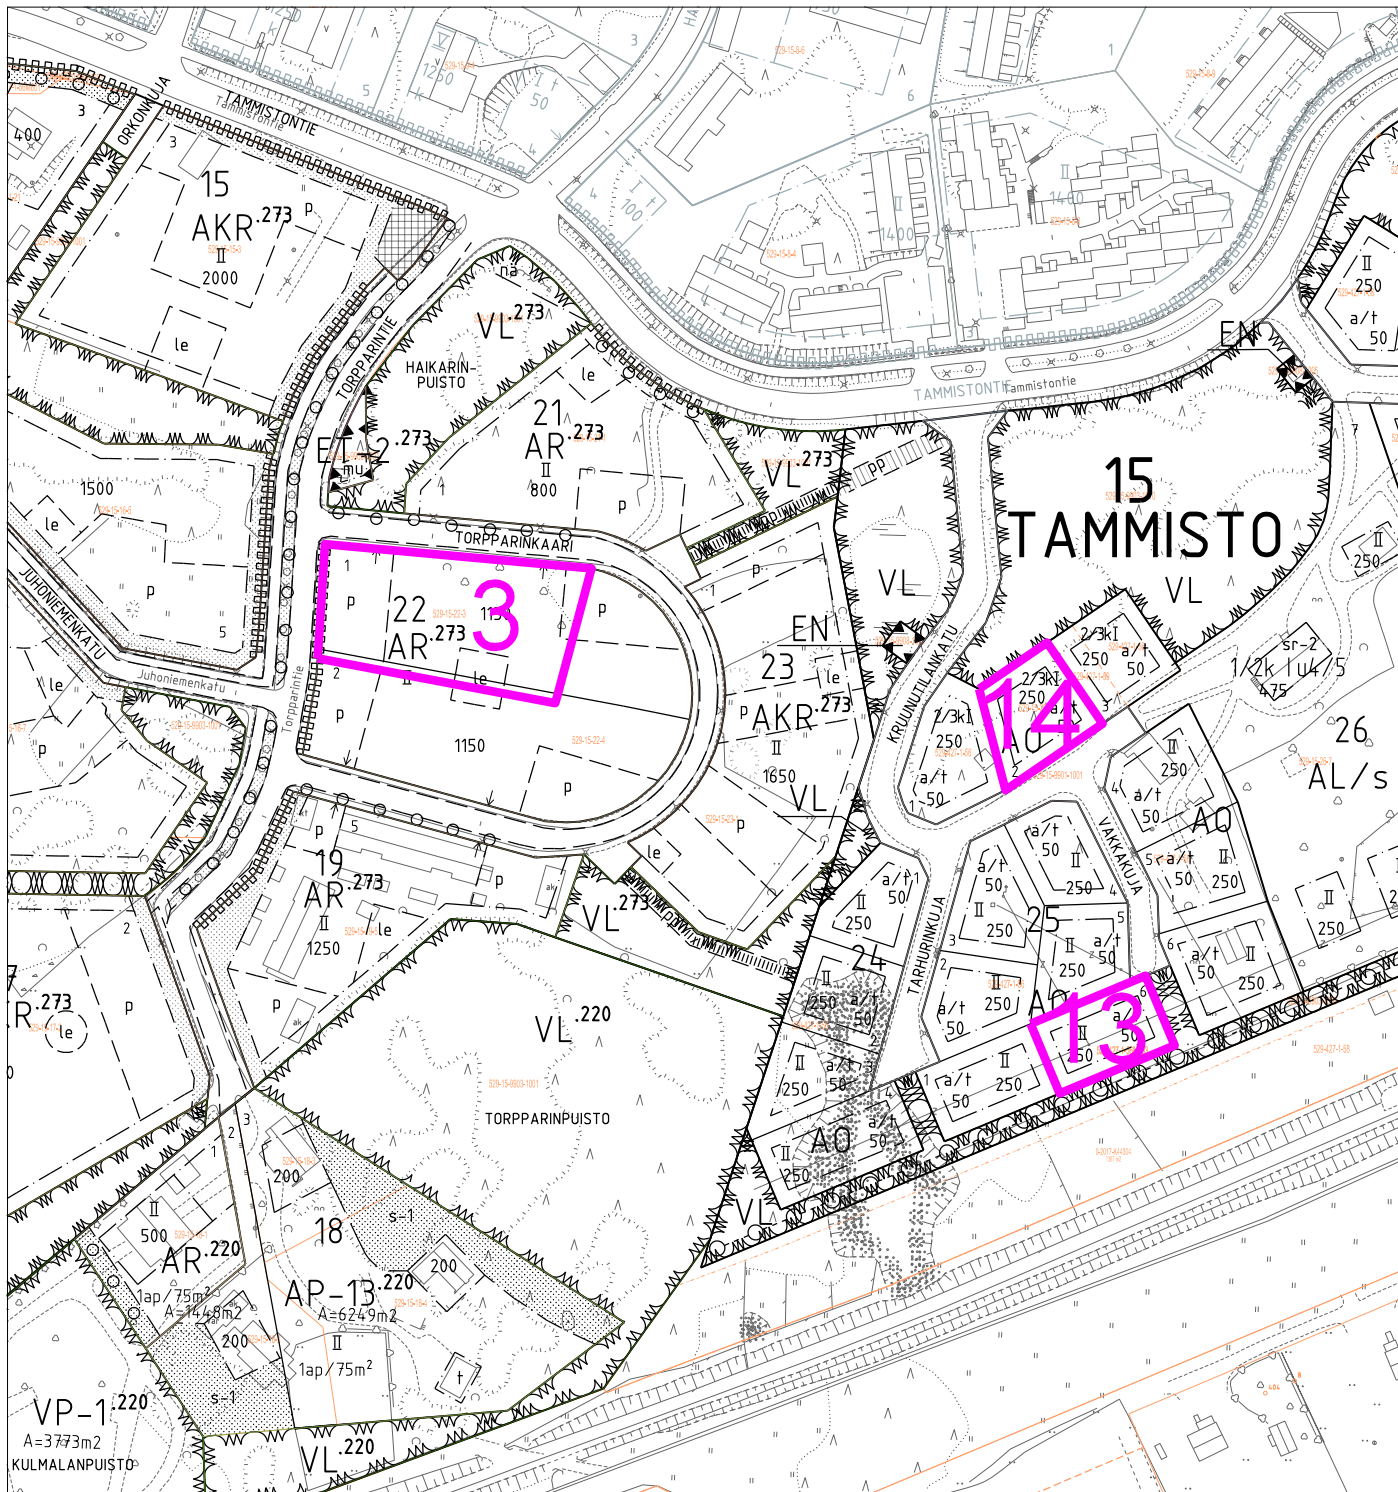

Kauppahintatilasto 2017
Tammisto


1:2000

Liitekartta 5

	Ajankohta	Kiinteistö	Kylä/ kaup.osa	p-ala m²	Kauppahinta	€/m²	€/k-m²	Rak.oikeus k-m²	Käyttötarkoitus
3	31.5.17	15-22-3	Tammisto	2250	71 252 €	32 €	71 €	1000	Asuinrakennuspaikka AR
13	27.9.17	427-1-56-M503	Tammisto	659	38 000 €	58 €	127 €	300	Asuinrakennuspaikka AO
14	26.4.17	427-1-56-M502 (15-26-2)	Tammisto	688	54 000 €	78 €	180 €	300	Asuinrakennuspaikka AO

Naantalissa 12.3.2018

Pirjo Pitkänen, maankäyttöinsinööri

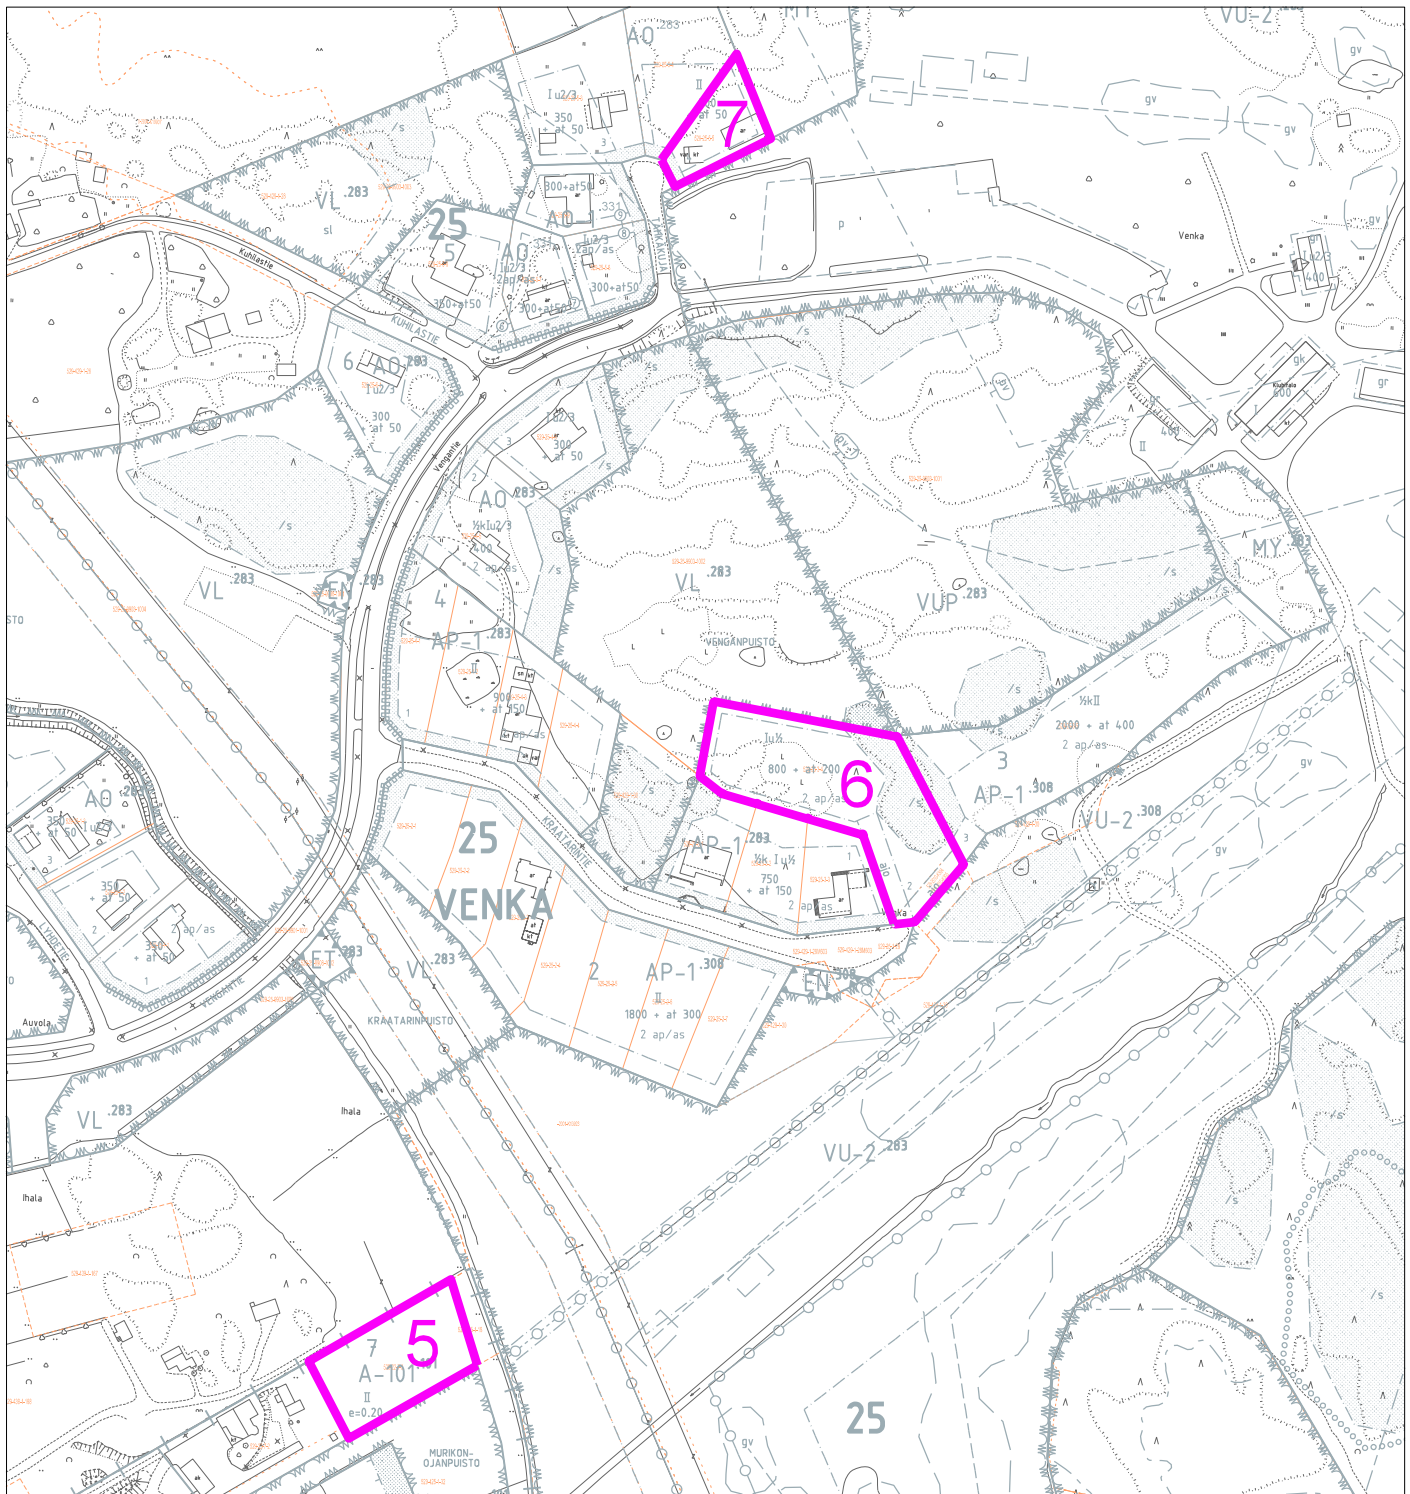

Kauppahintatilasto 2017 Venka - Murikko


1:3000

Liitekarta 6

Ajankohta	Kiinteistö	Kylä/ kaup.osa	p-ala m²	Kauppa- hint	€/m²	€/k-m²	Rak.oikeus k-m²	Käyttötarkoitus		
5	20.11.17	22-7-3	Myllärinmäki - Maskuntien teoll.alue	2146	35 000 €	16 €	82 €	429	Asuinrakennuspaikka	AV
6	31.10.17	25-3-4	Venka	4268	145 000 €	34 €	145 €	1000	Asuinrakennuspaikka	AP-1
7	29.5.17	25-5-5	Venka	1043	70 500 €	68 €	403 €	175	Asuinrakennuspaikka	AO

Naantalissa 12.3.2018

Pirjo Pitkänen, maankäyttöinsinööri

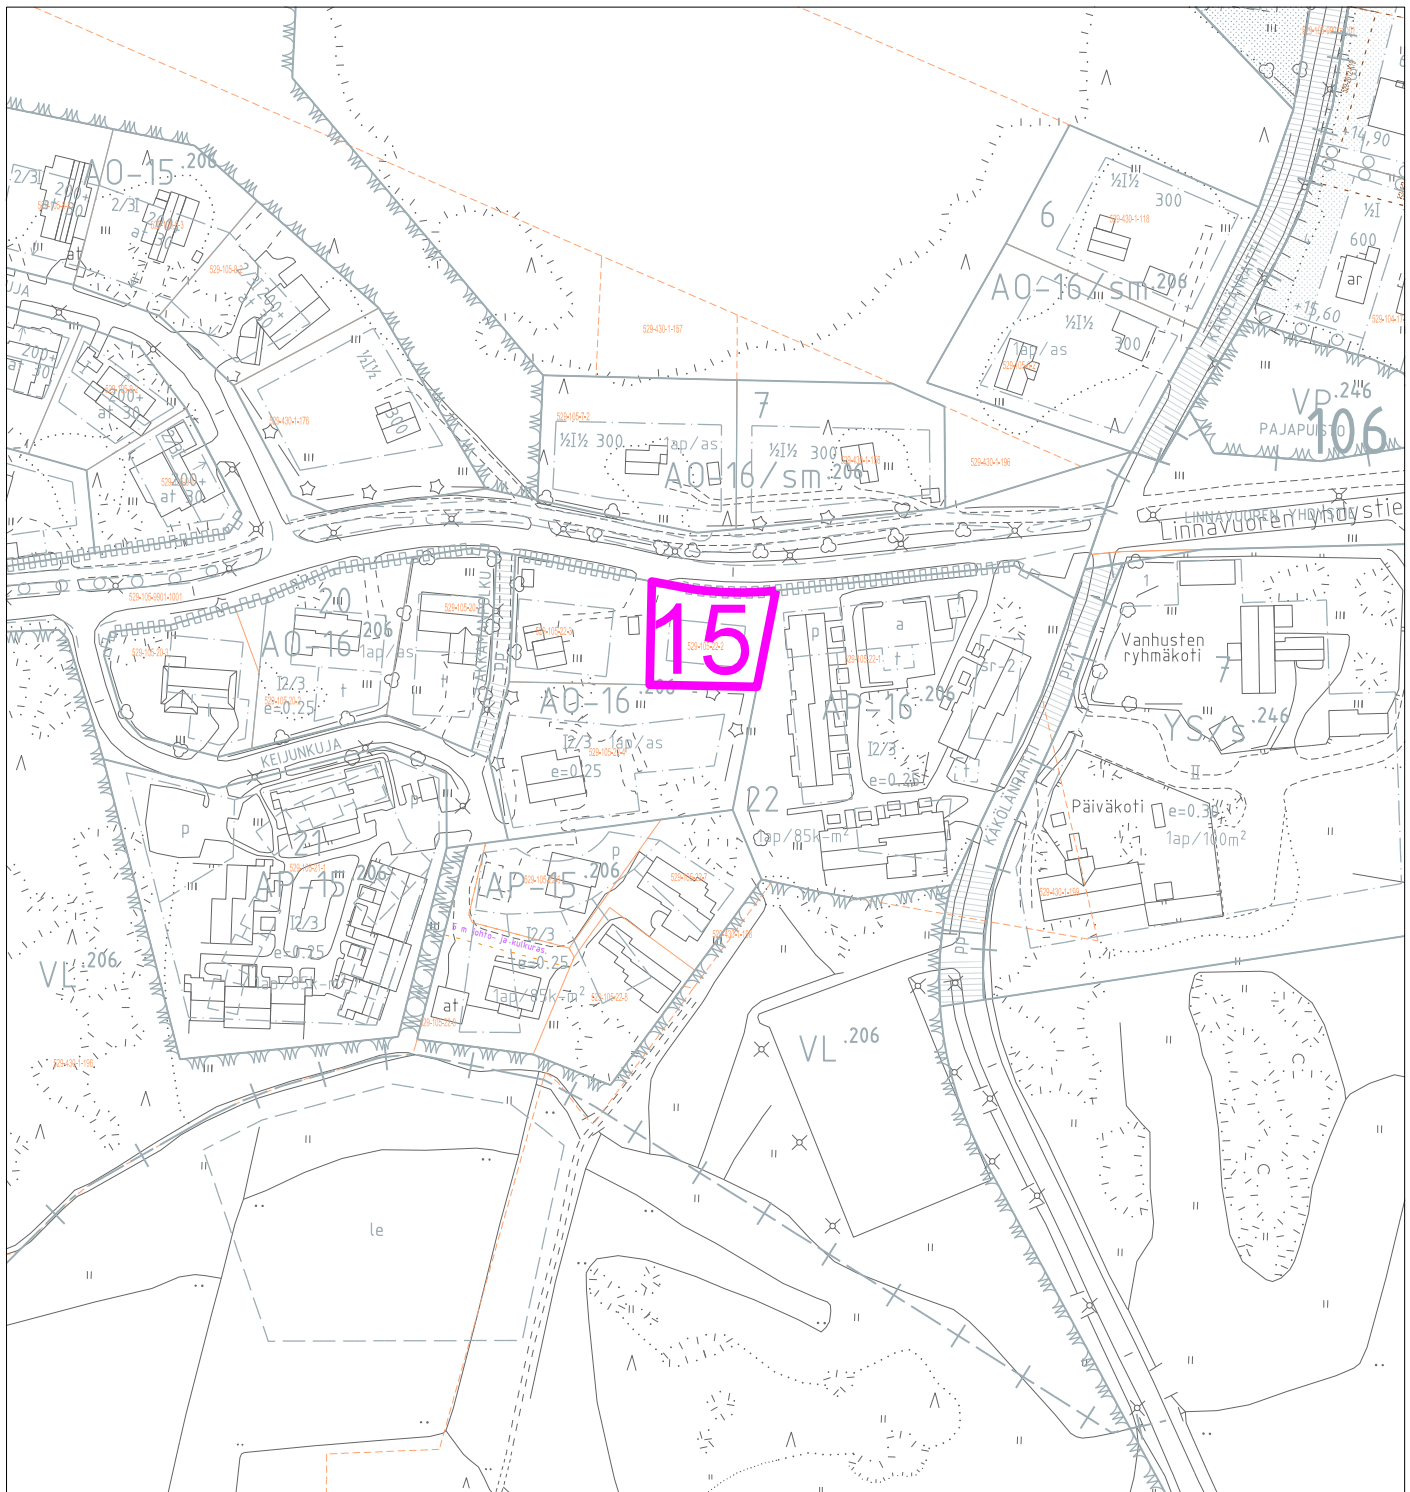

Kauppahintatilasto 2017
Viiala


1:2000

Liitekarta 7

	Ajankohta	Kiinteistö	Kylä/ kaup.osa	p-ala m ²	Kauppa- hint	€/m ²	€/k-m ²	Rak.oikeus k-m ²	Käyttötarkoitus
15	28.6.17	430-1-156 (105-22-2)	Viiala	785	29 000 €	37 €	148 €	196	Asuinrakennuspaikka AO-16

Naantalissa 12.3.2018

Pirjo Pitkänen, maankäyttöinsinööri

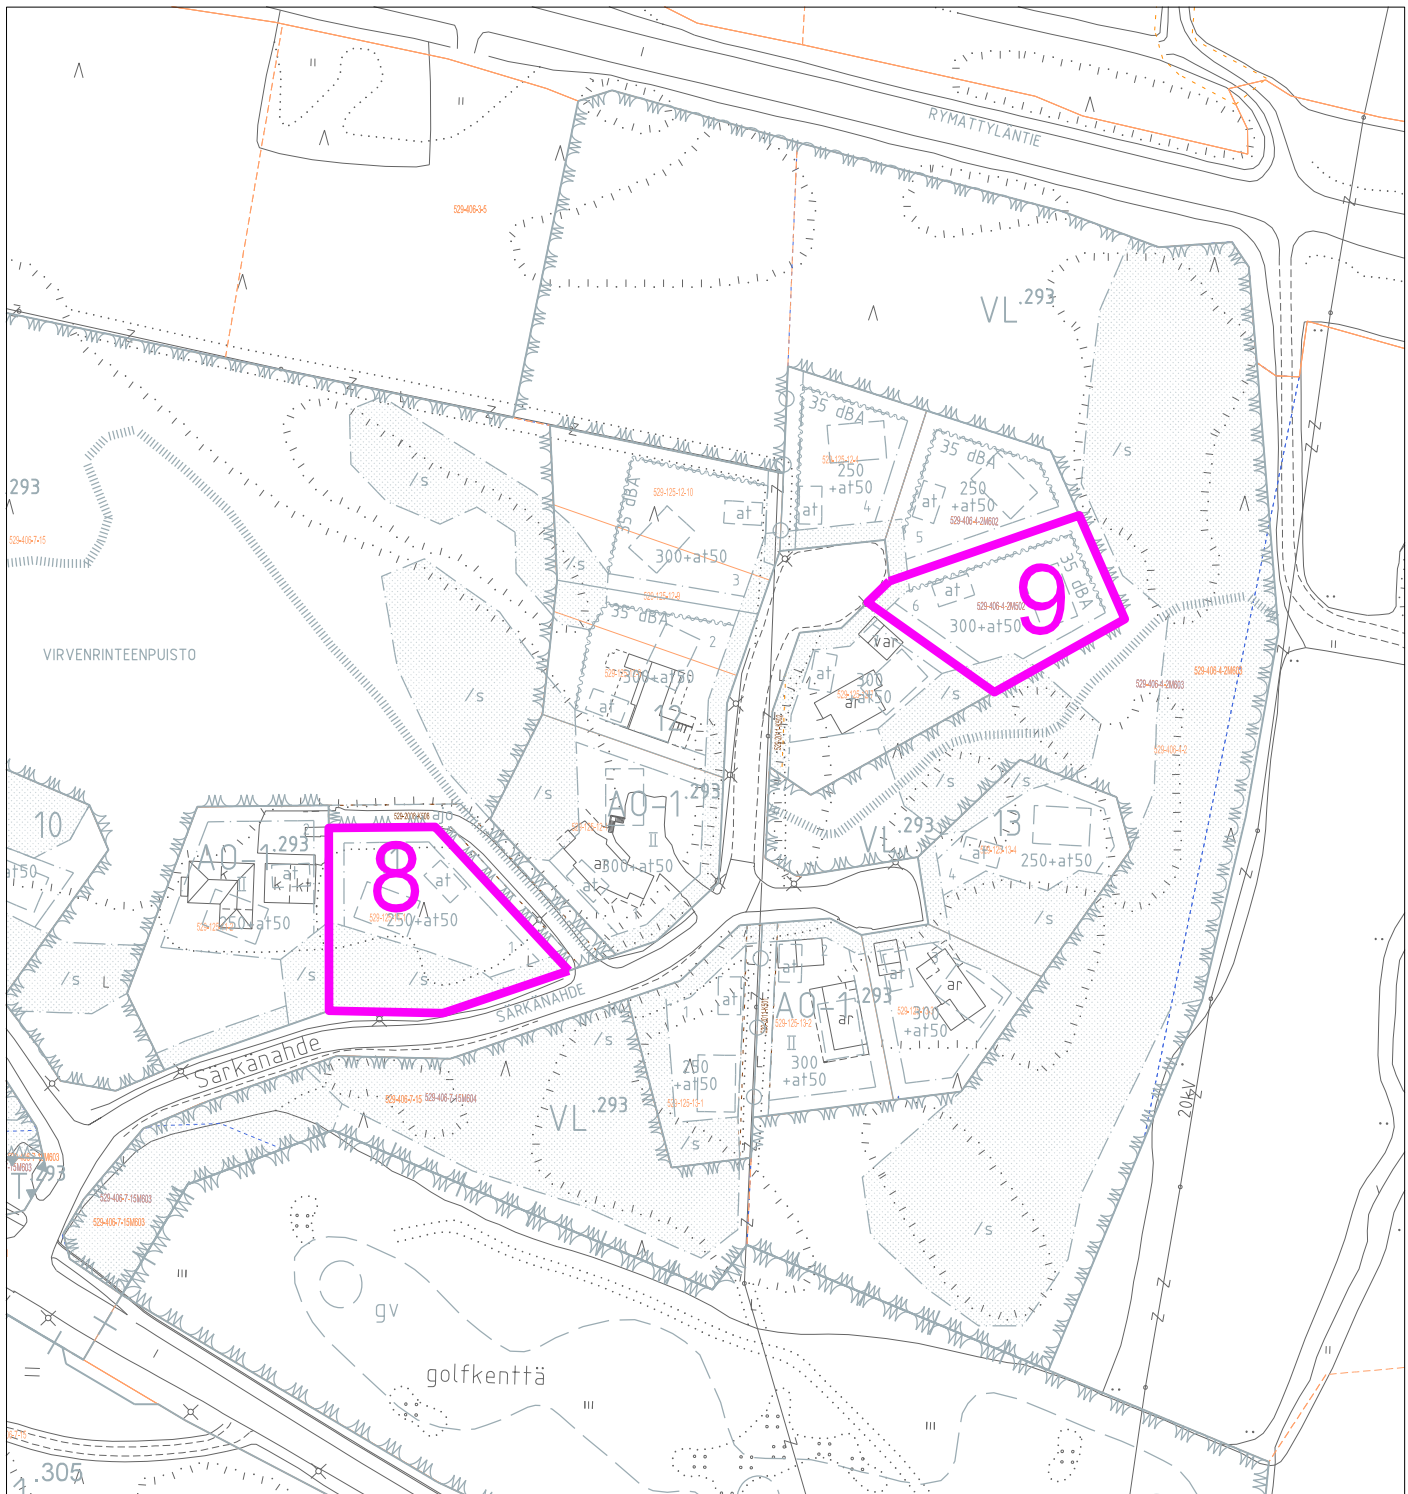

Kauppahintatilasto 2017 Virpi


1:2000

Liitekartta 8

	Ajankohta	Kiinteistö	Kylä/ kaup.osa	p-ala m²	Kauppahinta	€/m²	€/k-m²	Rak.oikeus k-m²	Käyttötarkoitus	
8	30.3.17	125-11-1	Virpi	2256	140 000 €	62 €	467 €	300	Asuinrakennuspaikka	AO-1
9	8.11.17	406-4-2-M502	Virpi	1728	66 000 €	38 €	189 €	350	Asuinrakennuspaikka	AO-1

Naantalissa 12.3.2018

Pirjo Pitkänen, maankäyttöinsinööri

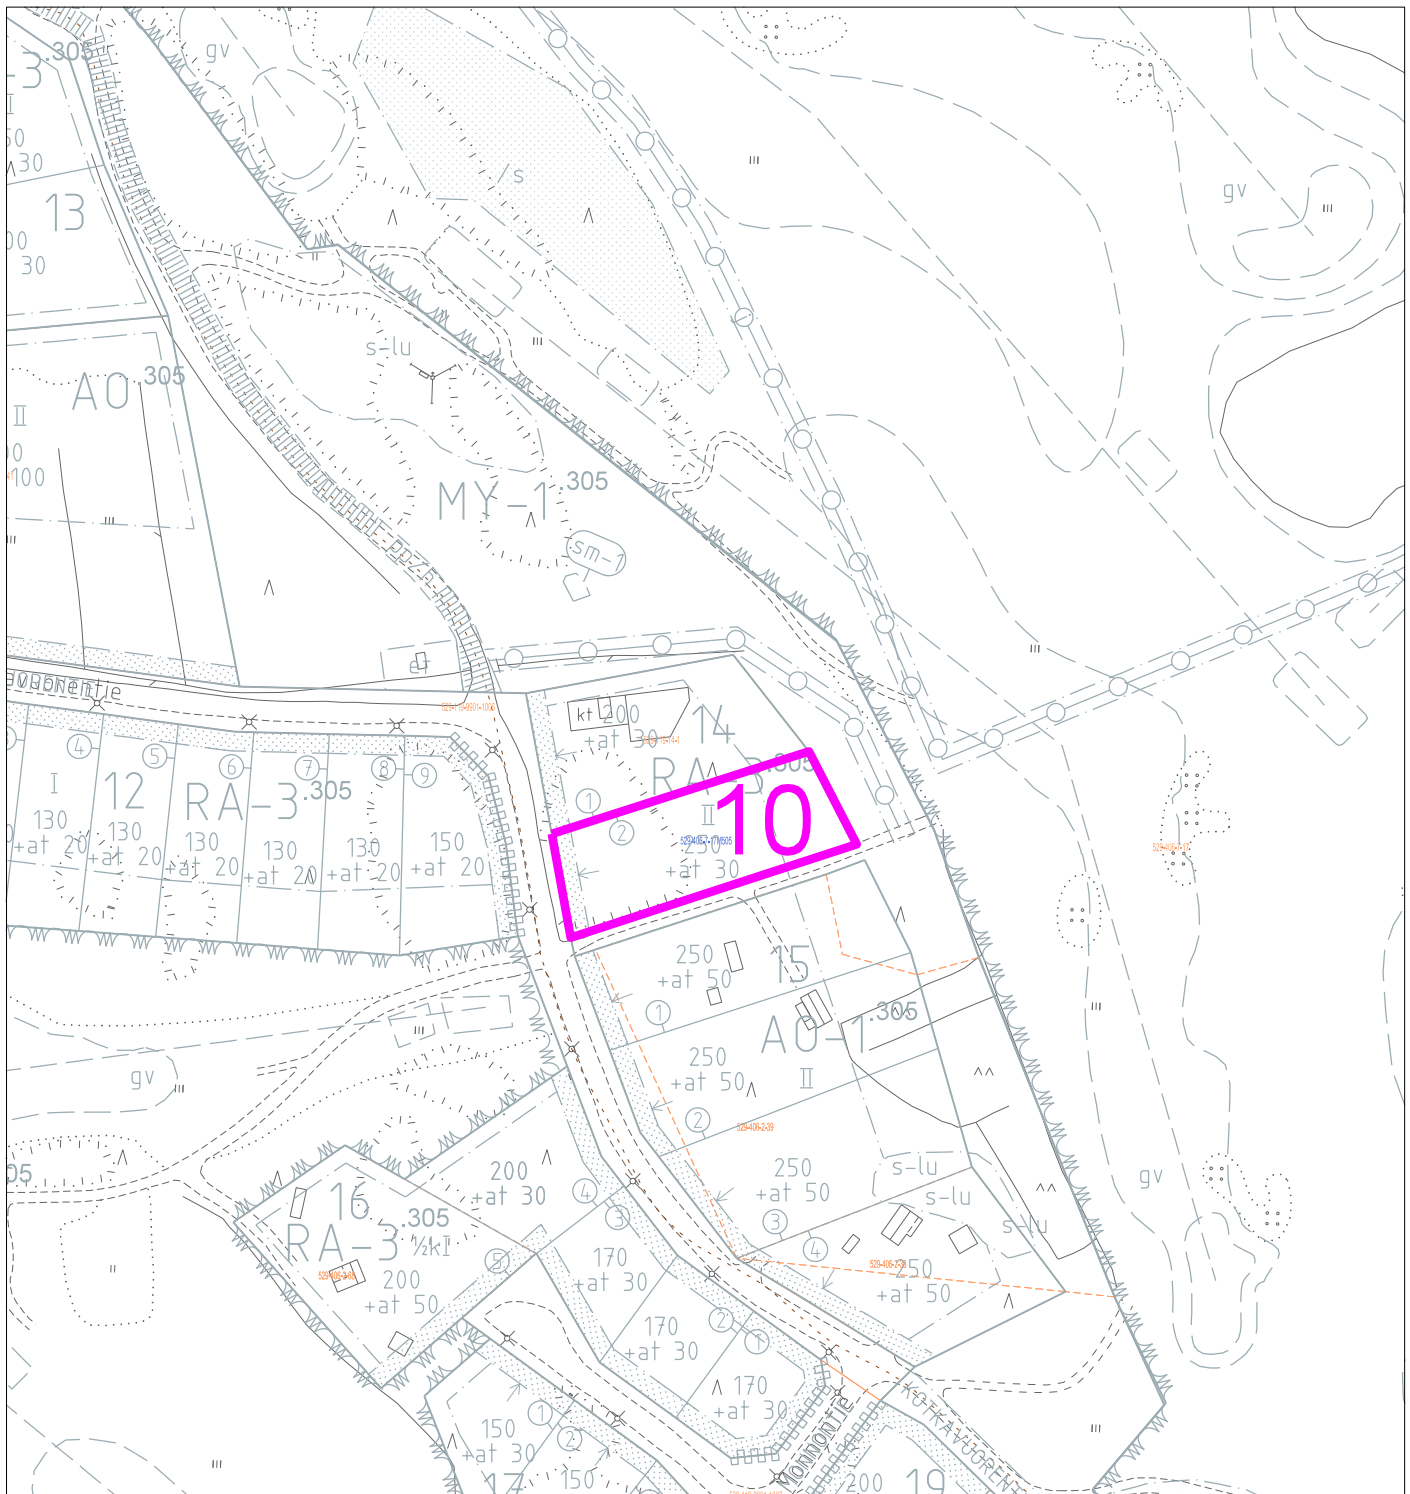

Kauppahintatilasto 2017
Isokylä


1:2000

Liitekartta 9

	Ajankohta	Kiinteistö	Kylä/ kaup.osa	p-ala m²	Kauppahinta	€/m²	€/k-m²	Rak.oikeus k-m²	Käyttötarkoitus
10	10.4.17	406-7-17 maaraala	Isokylä	2078	120 000 €	58 €	400 €	300	Lomarakennuspaikka RA-3

Naantalissa 12.3.2018

Pirjo Pitkänen, maankäyttöinsinööri

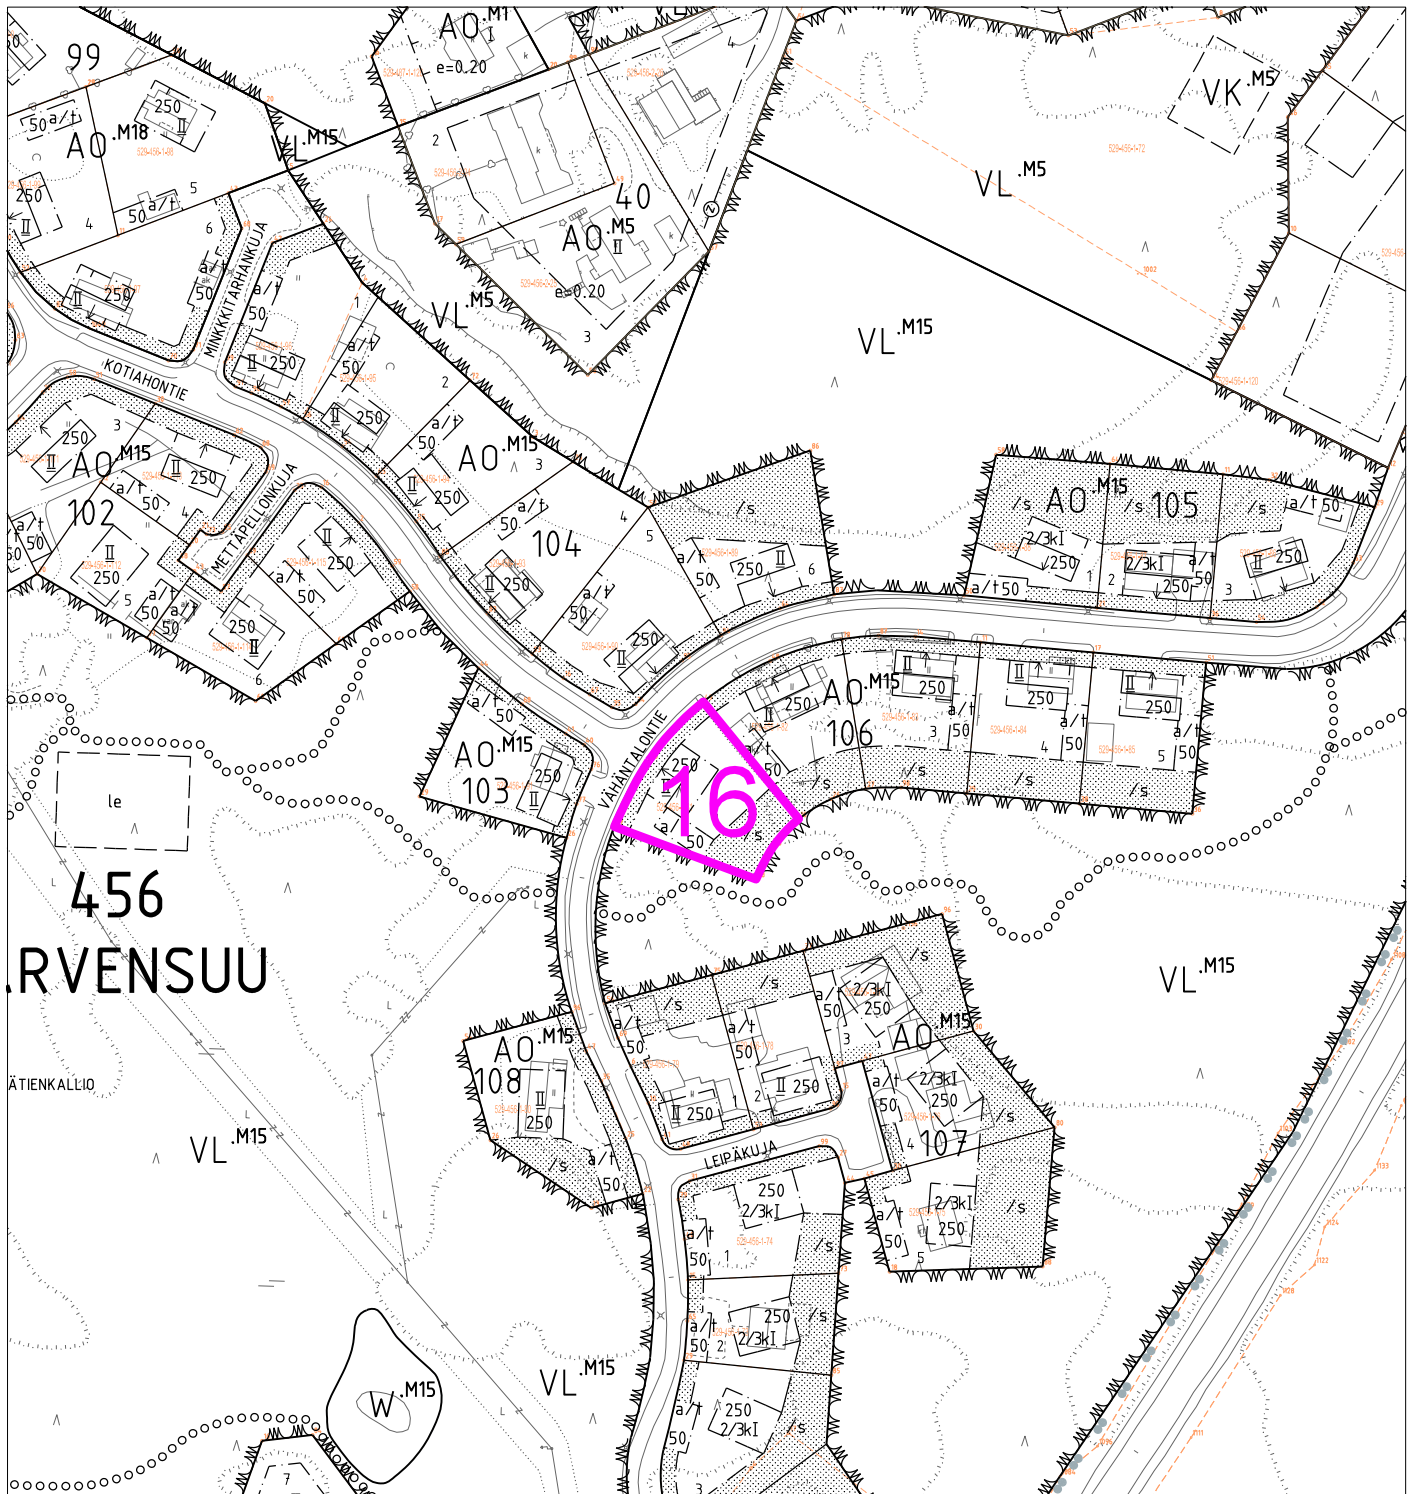

Kauppahintatilasto 2017
Merimasku, Järvensuu

1:2000

Liitekarta 10

	Ajankohta	Kiinteistö	Kylä/ kaup.osa	p-ala m²	Kauppahinta	€/m²	€/k-m²	Rak.oikeus k-m²	Käyttötarkoitus	
16	29.12.17	456-1-81	Jarvensuu	1212	18 000 €	15 €	60 €	300	Asuinrakennuspaikka	AO

Naantalissa 12.3.2018

Pirjo Pitkänen, maankäyttöinsinööri