



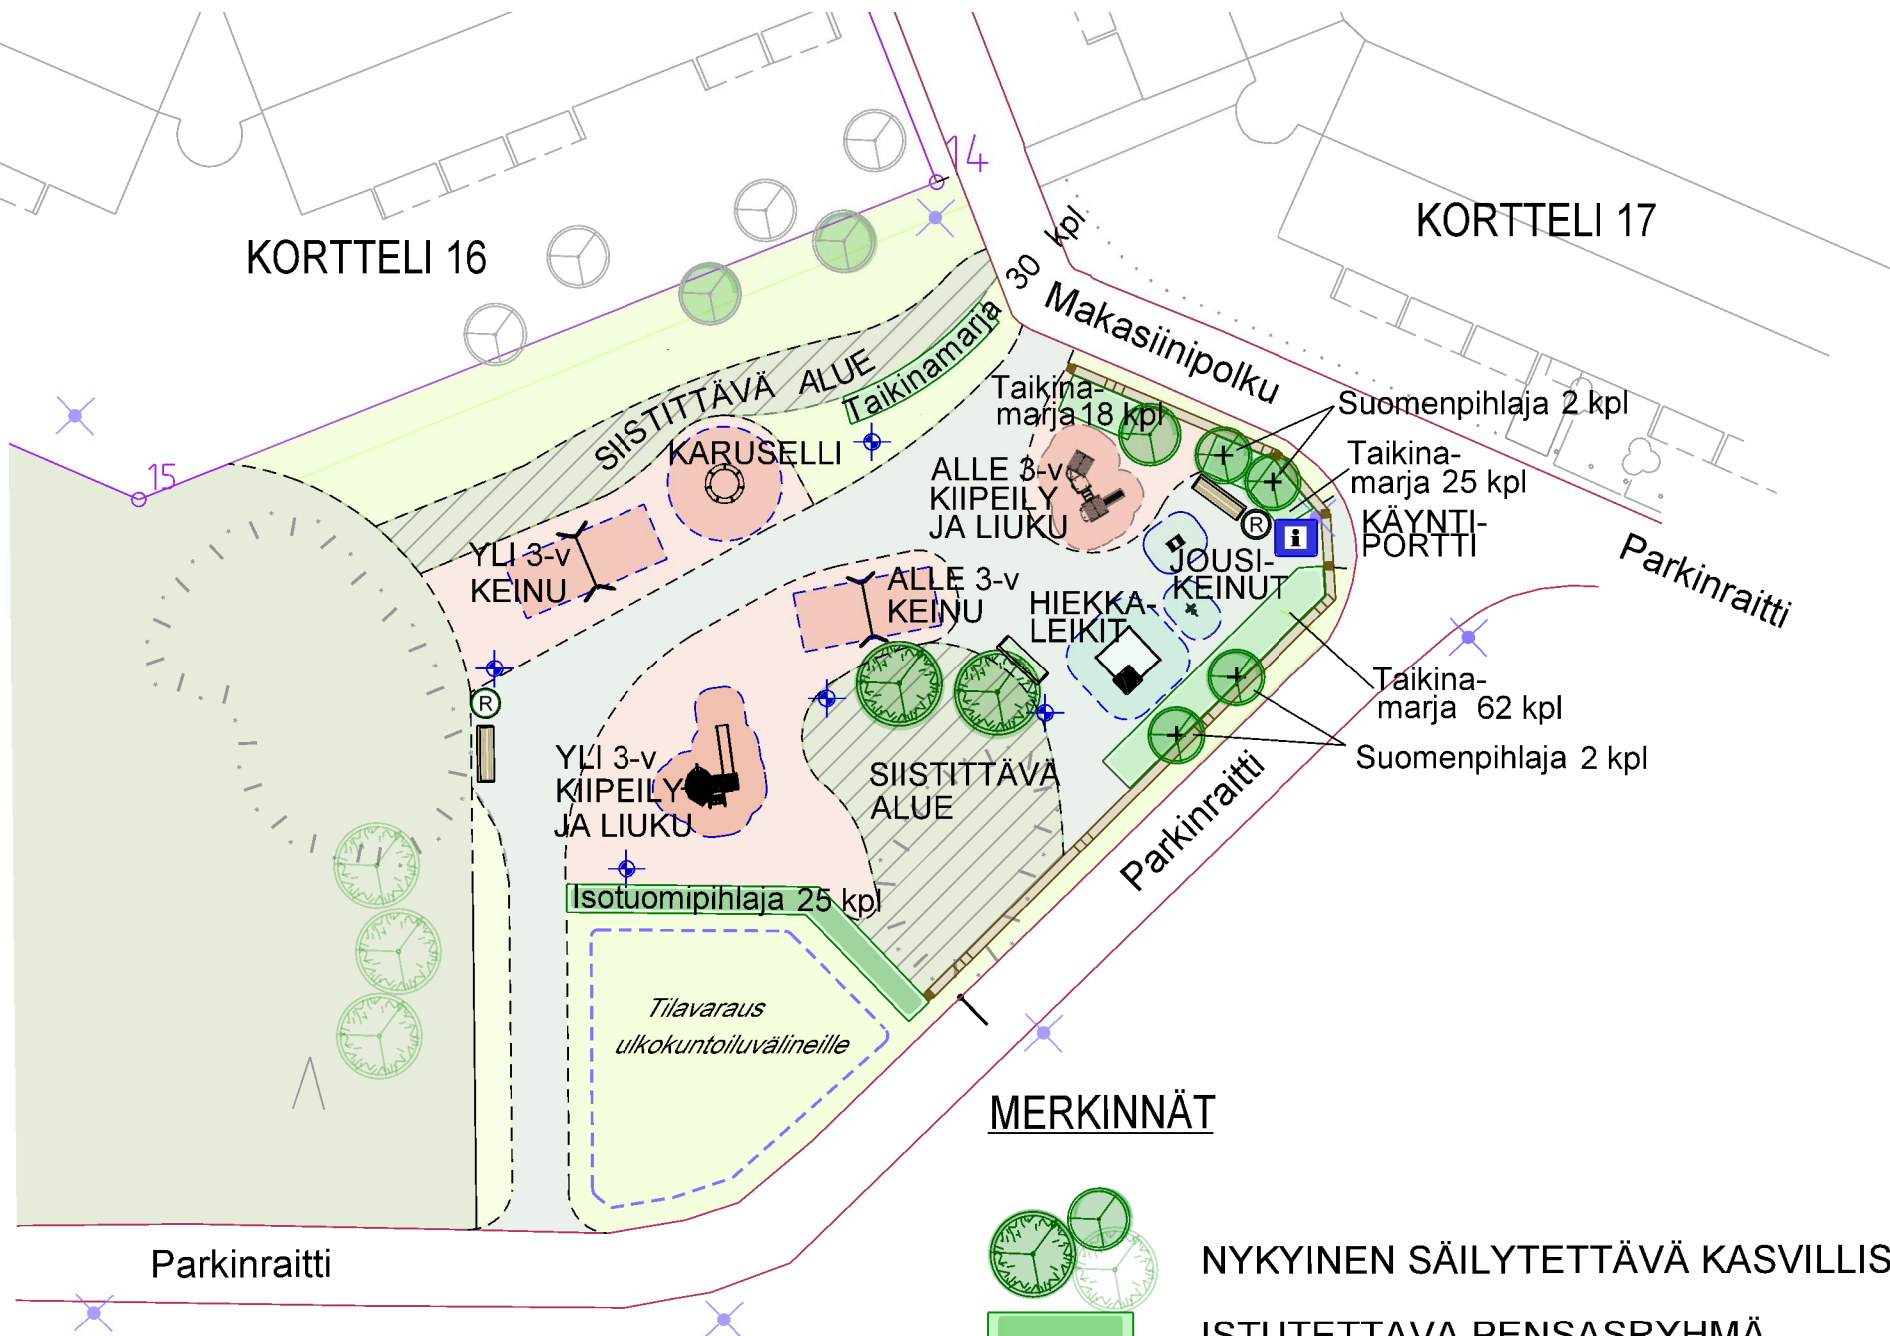

MERKINNÄT


-  NYKYINEN SÄILYTETTÄVÄ KASVILLISUUS
-  ISTUTETTAVA PENSASRYHMÄ
-  ISTUTETTAVA PUU
-  NYKYINEN JA UUSI PYLVÄSVALAISIN
-  LEIKKIALUEEN OPASTEKYLTTI
-  PENKKI JA ROSKA-ASTIA
-  AITA

SUUNNITTELUKOHTEN KAAVAOTE

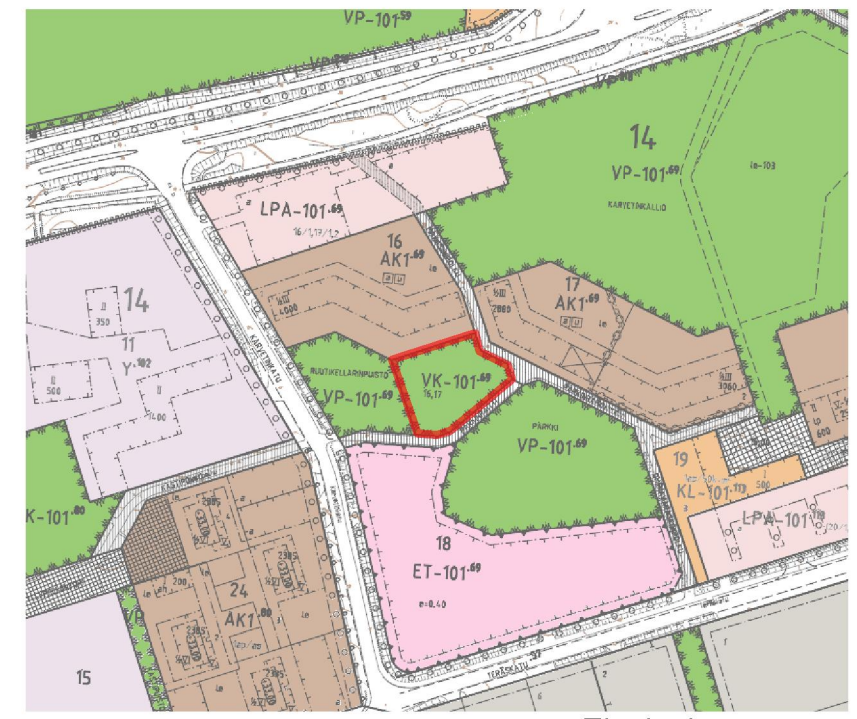

- Ei mittakaavassa -

SUUNNITTELUKOHTEN SIJAINTI OPASKARTALLA

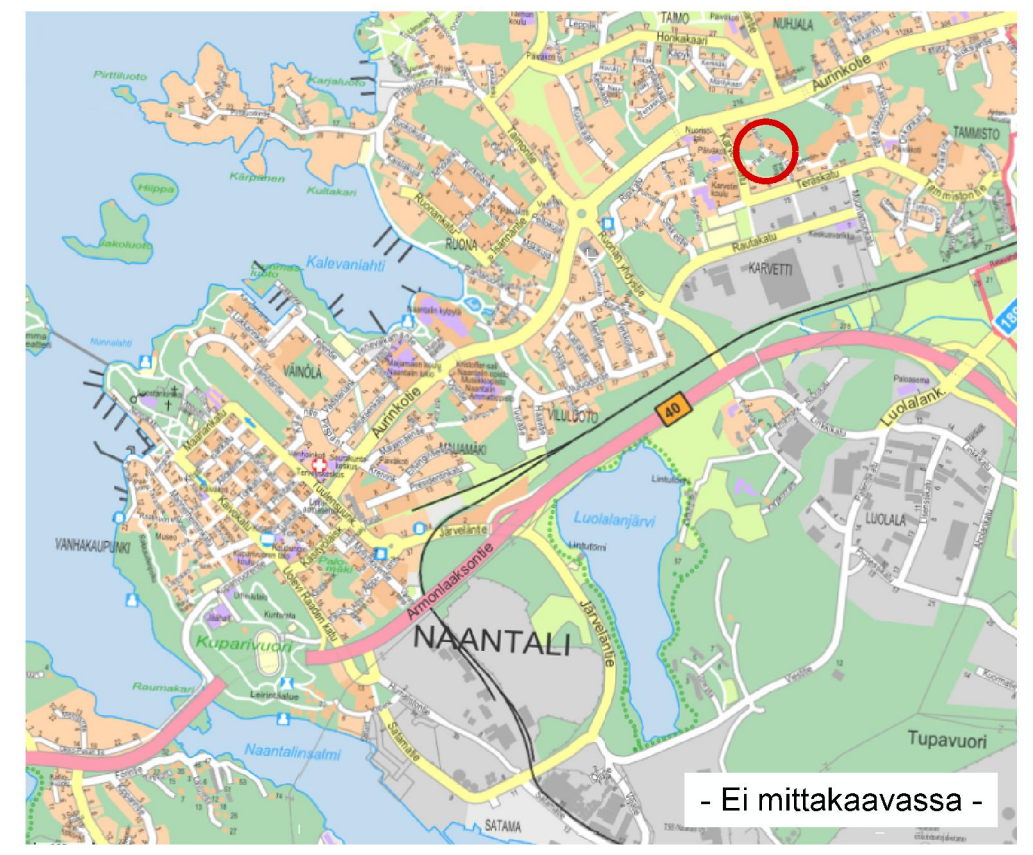

- Ei mittakaavassa -

-  HIEKKA-ALUEET JA KULKUVÄYLÄT
-  LEIKKIVÄLINEEN TURVA-ALUE / HIEKKA
-  HAKEPINTAINEN ALUE
-  LEIKKIVÄLINEEN TURVA-ALUE / HAKE
-  NURMIPINTA
-  LUONNONTILAINEN ALUE
-  ISTUTUSALUE

RAKENNUSKOHDTE Naantali Karveti Parkinraitin leikkialue Parkinraitti 2 / Makasiinipolku 3	PIIRUSTUKSEN SISÄLTÖ Parkinraitin leikkialueen yleissuunnitelma	
	KAAVA AK-69 Itä-Karveti	
 NAANTALIN KAUPUNKI TEKNISET PALVELUT VIHERYKSIKKÖ	KARTTALEHTI 0858	MK 1:400 (A3)
	PVM 10.4.2018	
	SUUNNITTELIJA K.Aaltonen	