



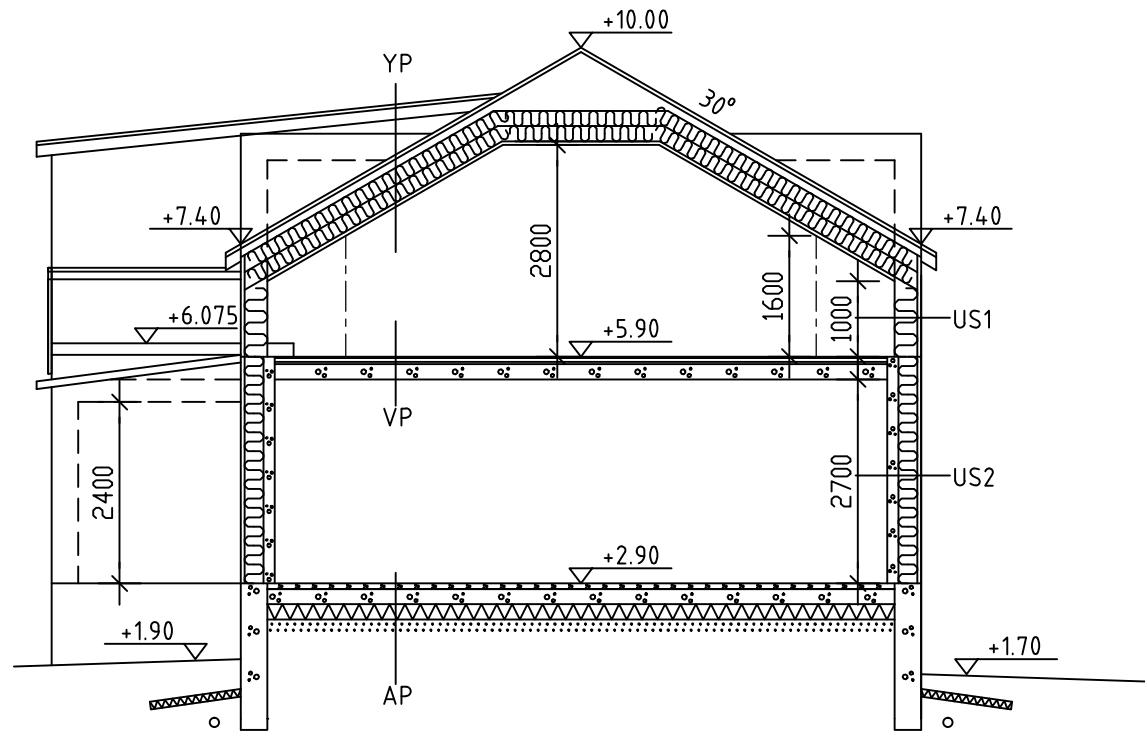

LEIKKAUS A-A

AP (U=0,15 W/m2K) (vaatimus U=0,16 W/m2K)	YP (U=0,09 W/m2K) (vaatimus U=0,09 W/m2K)
LATTIAPÄÄLLYSTE 50 mm KIPSIPINTALATTIA 30 mm STEP-FLOOR ASKELÄÄNIERISTE 180 mm KANTAVA TERÄSBETONLAATTA 200 mm EPS-ERISTE >200 mm SALAOJASORA TIIVISTETTY SEPELI	KONESAUMATTU PELTIKATTO RAAKAPONTTILAUDOITUS TUULETUSVÄLI väh. 100 mm 500 mm PUHALLUSVILLA HÖYRYSULKU KOOLAUS PINNOITE
US1 (U=0,17 W/m2K) (vaatimus U=0,17 W/m2K)	US2 (U=0,17 W/m2K) (vaatimus U=0,17 W/m2K)
PINNOITE 13 mm KIPSILEVY 48x48 mm KOOLAUS k600, LÄMMÖNERISTE 50 mm HÖYRYSULKU 48x198 mm KANTAVA RUNKO k600, LÄMMÖNERISTE 200 mm 9 mm TUULENSUOJAKIPSILEVY RISTIINKOOLAUS PYSTYPANEELI	PINTAMATERIAALI 150 mm TERÄSBETONI 48x173 mm KANTAVA RUNKO k600, LÄMMÖNERISTE 175 mm 48x48 mm KOOLAUS k600, LÄMMÖNERISTE 50 mm 9 mm TUULENSUOJAKIPSILEVY RISTIINKOOLAUS PYSTYPANEELI
ILMANVAIHDON LÄMMÖNTALTEENOTON VUOSIHYÖTYSUHDE ON VÄHINTÄÄN 45%.	IKKUNAT (U=0,85 W/m2K) (vaatimus U=1,0 W/m2K) OVET (U=0,85 W/m2K) (vaatimus U=1,0 W/m2K)

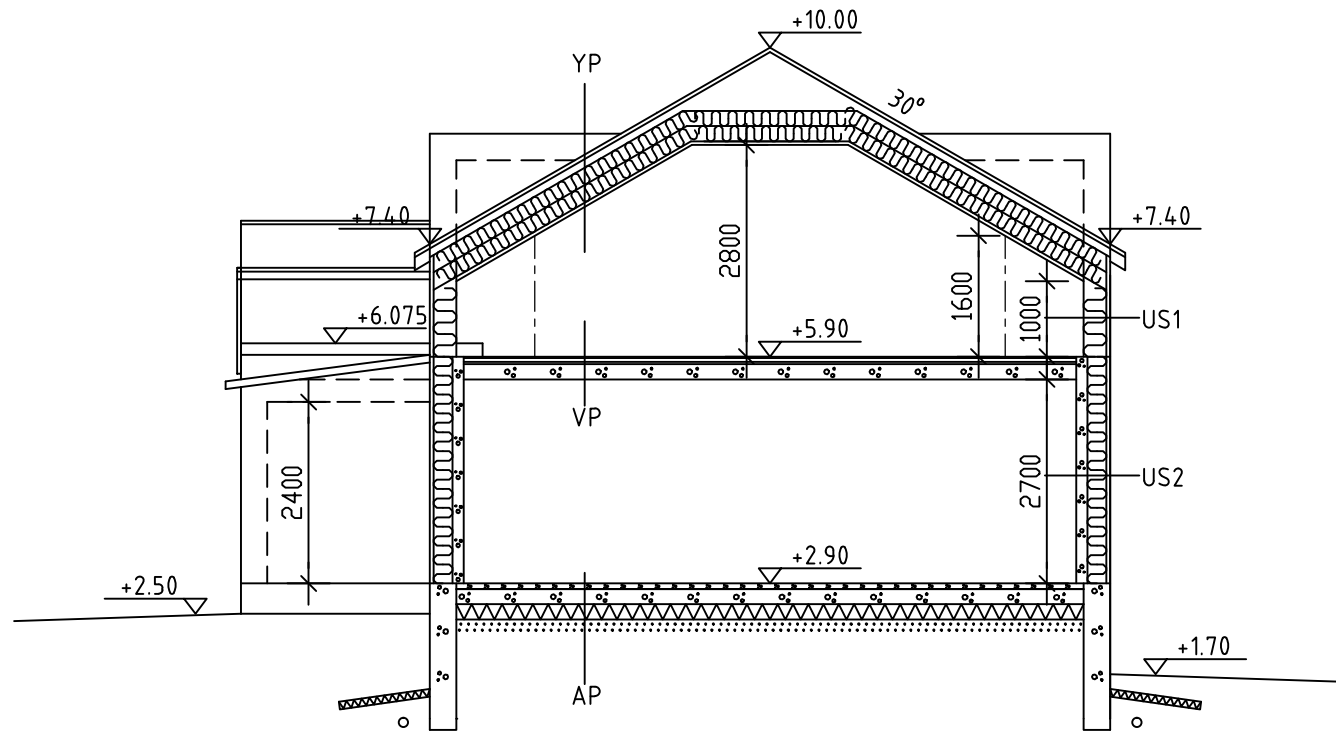

LEIKKAUS B-B

AP (U=0,15 W/m2K) (vaatimus U=0,16 W/m2K)	YP (U=0,09 W/m2K) (vaatimus U=0,09 W/m2K)
LATTIAPÄÄLLYSTE 50 mm KIPSIPINTALATTIA 30 mm STEP-FLOOR ASKELÄÄNIERISTE 180 mm KANTAVA TERÄSBETONLAATTA 200 mm EPS-ERISTE >200 mm SALAOJASORA TIIVISTETTY SEPELI	KONESAUMATTU PELTIKATTO RAAKAPONTTILAUDOITUS TUULETUSVÄLI väh. 100 mm 500 mm PUHALLUSVILLA HÖYRYSULKU KOOLAUS PINNOITE
US1 (U=0,17 W/m2K) (vaatimus U=0,17 W/m2K)	US2 (U=0,17 W/m2K) (vaatimus U=0,17 W/m2K)
PINNOITE 13 mm KIPSILEVY 48x48 mm KOOLAUS k600, LÄMMÖNERISTE 50 mm HÖYRYSULKU 48x198 mm KANTAVA RUNKO k600, LÄMMÖNERISTE 200 mm 9 mm TUULENSUOJAKIPSILEVY RISTIINKOOLAUS PYSTYPANEELI	PINTAMATERIAALI 150 mm TERÄSBETONI 48x173 mm KANTAVA RUNKO k600, LÄMMÖNERISTE 175 mm 48x48 mm KOOLAUS k600, LÄMMÖNERISTE 50 mm 9 mm TUULENSUOJAKIPSILEVY RISTIINKOOLAUS PYSTYPANEELI
ILMANVAIHDON LÄMMÖNTALTEENOTON VUOSIHYÖTYSUHDE ON VÄHINTÄÄN 45%.	IKKUNAT (U=0,85 W/m2K) (vaatimus U=1,0 W/m2K) OVET (U=0,85 W/m2K) (vaatimus U=1,0 W/m2K)

Muutos	Palvelus	Muutostöidenpide
K.osa/Kyla 2	Korttel/tila 24	Tontti/Rno 18
Rakennustöidenpide UUDISRAKENNUS	Piirustuksenpide PÄÄPIIRUSTUS	Juoks.nro 3(5)
Rakennuskohteen nimi ja osoite AS OY NAANTALIN HOVI KAIVOKATU 11, 21100 NAANTALI	Piirustuksen sisältö LEIKKAUS A-A LEIKKAUS B-B	Mittakaava 1/100 1/100
BELLARC OY 0400-706375 ALUSTEMÄÄRÄ S A 4 21100 NAANTALI	PA NINA HELIN ARK	Piirustuksenno 03
		Työn nro 24.04.2018