

Tilavaraus uudelle bussipysäkillä ja kevyenliikenteen yhteys, esitetty koostepiirustuksessa no. 101004959-010-101

Valaistus toteutetaan erillisen suunnitelman mukaan, tarkentuu rakennussuunnitelmapvaiheessa

Kosteaa niittyä katu 1 itäpuolella

Katualueen raja

Kuiva niitty katu 1 länsipuolella

AP-23

Rumpujen päihin eroosiosuojaus
- louhekiiviheitoke
- kiven koko 100-300 mm

Murskepintainen kevyenliikenteenyhteys, sijainti liikimääräinen

Ajorata 6m
Jkpp 3m
Välikaista 3m
Piennaralueet 0,5m
Yhteensä 12,5m



Ajorata 5,5m
Piennaralueet 0,5m
Yhteensä 6m

MÄNTÄTUULENPUISTO

AP-23

VL
HUMINAMETSÄ

- PIIRUSTUSMERKINNÄT**
- Suunnittelualueen raja
 - ▨ Säilyvä kallio
 - ↔ Poikkeileikkausviiva
- ISTUTETTAVA KASVILLISUUS**
- Lehtipensasalue, matala lajike, korkeus n. 1m
 - Niitty
 - niityn tyyppi ja lajisto alueen ja maaperän mukaan
 - vaihdellen kostea ja kuiva niitty
 - Perennamatto, perennojen lajisto alueen ja maaperän mukaan
 - Kunta
 - mahdollisuuksien mukaan kuntaa kerätään paikallisesti
 - paikalla tehtävä kasvualusta metsänpohjasta ja humusmaasta
 - Lehtipuu, matala, max. korkeus 6m
 - Yksittäinen lehtipensas, keskikokoinen, korkeus 1-1,5m
- PÄÄLLYSTEET**
- Luonnonkivialue
 - alueen pituus vaihtelee välikaistalla
 - alueelle suuria luonnonkiviloikkareita
 - ryhmässä, ø 400-1000 mm
 - pintamateriaali: hiekkasora
 - paikotellen heinäkiveä
 - pottitaimena, ryhmässä
 - katuvalaisimet asennetaan luonnonkivialueelle
 - Asfaltti, ajorata
 - Asfaltti, jkpp
 - Noppakivi, harmaa
 - Reunakivi, luonnonkivi, harmaa
 - Uusi hulevesiputki ja -kaivo
 - Uusi rumpu
 - Pylyvalaisin, 2-haarainen välikaistalla
 - Veden virtaussuunta
 - Ojan pohja
- ASEMAKAAVAMERKINNÄT**
- EMT Mastoalue.
 - ET Yhdyskuntateknistä huoltoa palvelevien rakennusten ja laitosten alue.
 - AP-23 Asuinpienalojen alue.
 - VL Lähivirkistysalue.
 - hule Hulevesialue.
 - /s Luonnonmukaisena säilytettävä alueen osa. Alueella tulee maanpinta säilyttää nykyisellään, louhintoja ei saa tehdä, puusto tulee säilyttää ja pinnan muu kasvillisuus tulee pääosin säilyttää.

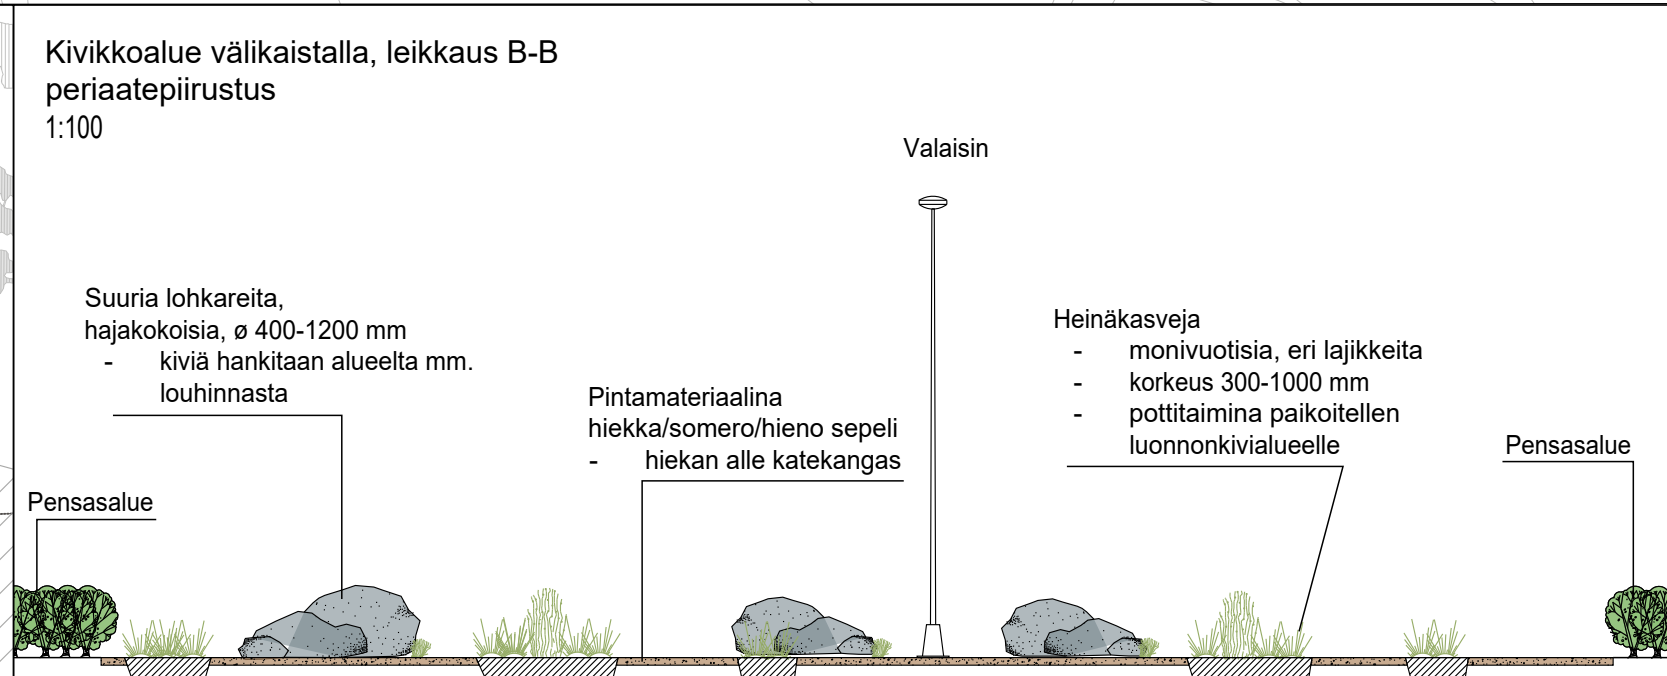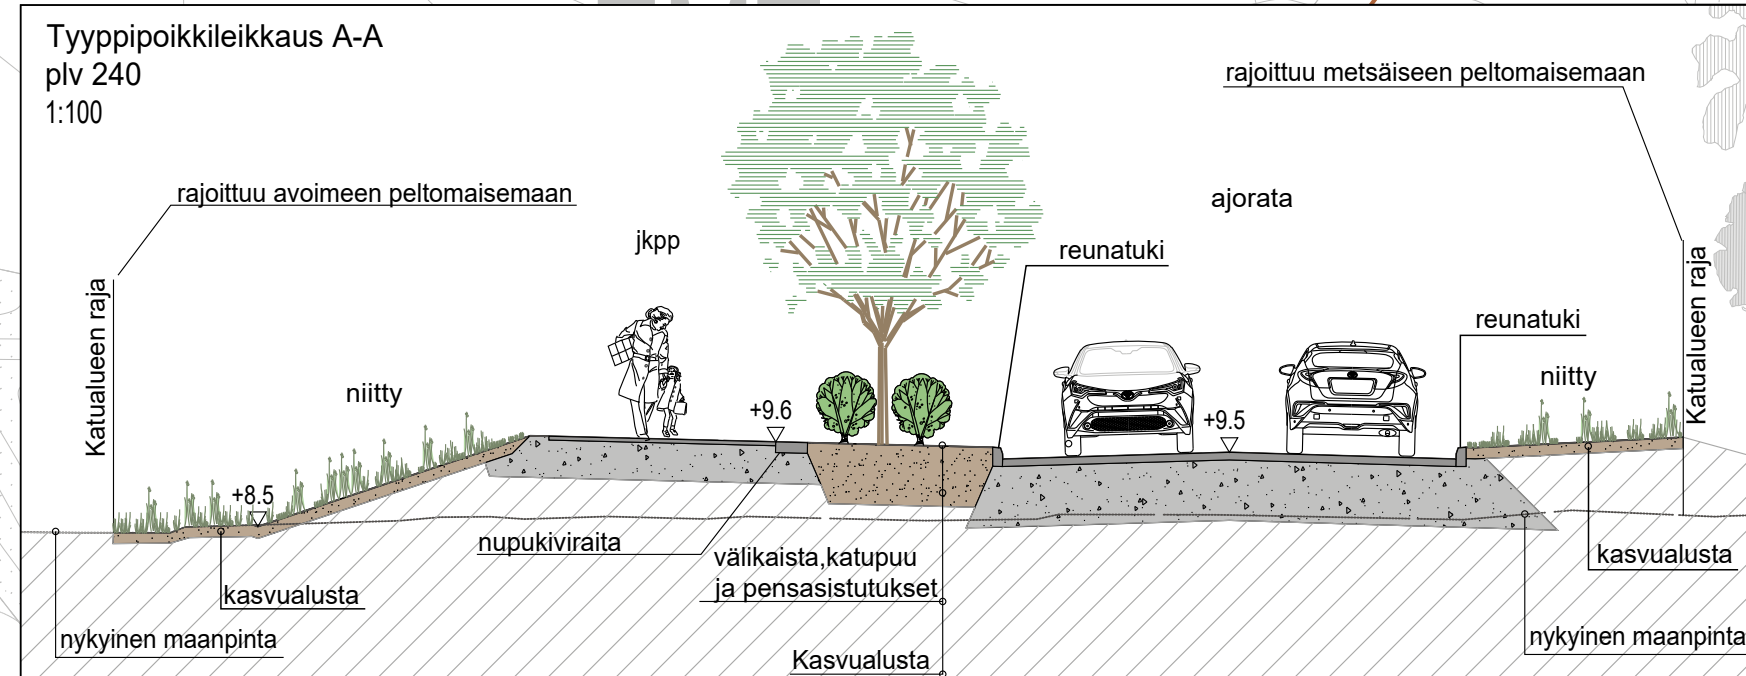

K.osa / Kyla	Kortit / Tila	Tontit / Rno.	Vironmaisten merkintä	Suut.	Tark.	Hyv.	Pvm
Rakennuksen numero / ratennus							
Rakennusompele Uudisrakennus				Pivottaja LUONNOS		Julk. no.	
Kotite				Pivottajan esitys		Mittakaavat	
NAANTALIN KAUPUNKI				KATU- JA YMPÄRISTÖSUUNNITELMA		1:500 1:100	
Luonnonmaan asuontomessualue				Lounatuuli piv 0-470 Puhuri piv 0-220			
Suunnittelija N. Meronen / T. Tsakkinen		Tarkastaja A. Mäkelä / J.P. Reini		Päiväys 11.12.2018		Tasokoordinaatio / Korkeusjärjestelmä ETRS-GK23 / N2000	
Pivottaja / vastuullinen suunnittelija A. Mäkelä				Suunnitelman numero 101004959-010		Lisä	
Suunnitelman numero 101004959-010				Pivottajan nimi Pöyry Finland Oy		Muuta	
Suunnitelman numero 101004959-010				Pivottajan nimi Pöyry Finland Oy		Muuta	