PITUUSLEIKKAUS Lounatuuli:
1:1000/1:100

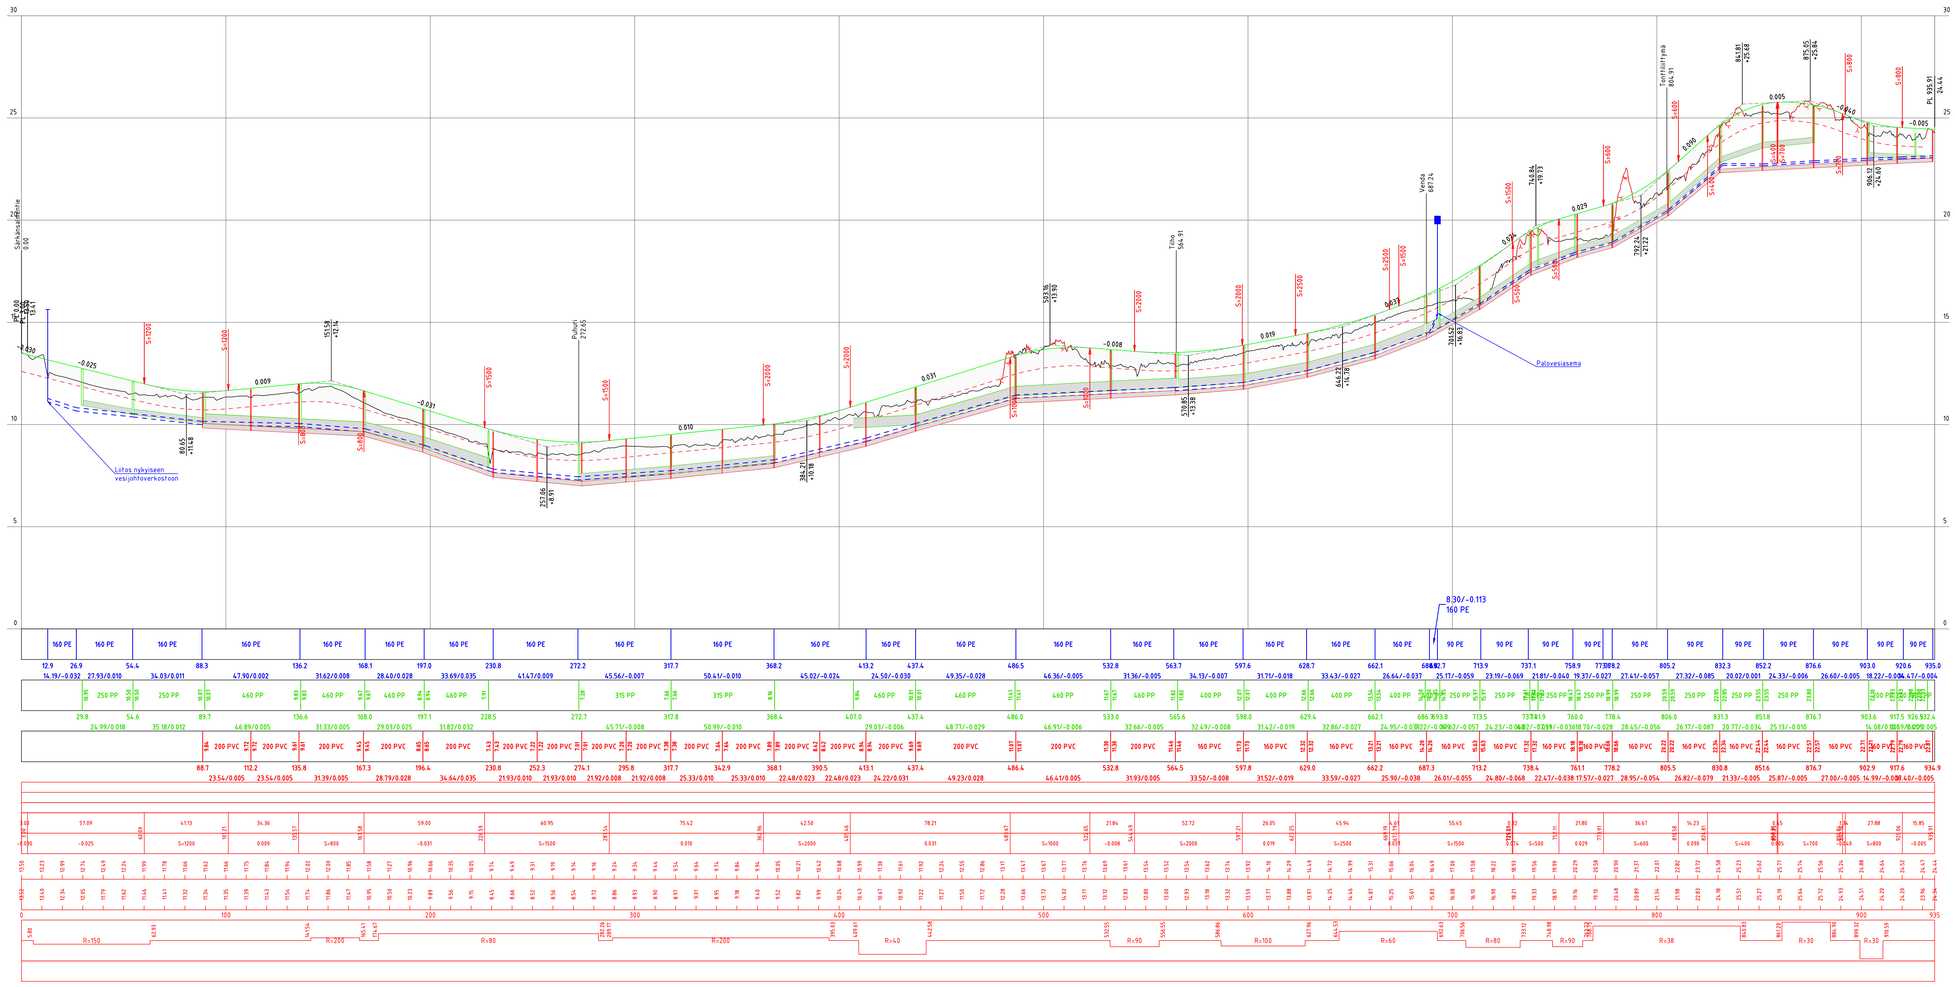

Tyyppipoikkileikkaukset

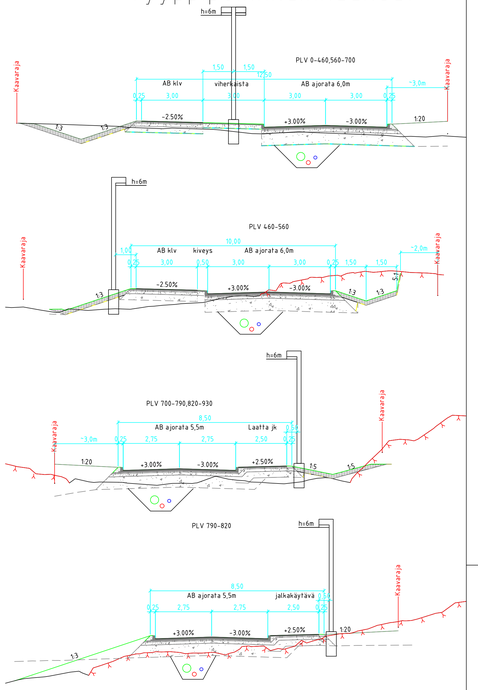

Rev.	Muutos		Suun.	Tark.	Hyv.	Pvm
K.osa / Kyläs	Korttelit / Tila	Tontti / Rno.	Vinarnonasten merkintöjä		Rakennusnumero
-----	-----	-----			-----
Rakennuksen numero / rakennus					

Rakennustoimenpide			Piirustuslaji		Juoksu. no.
-----			-----		
Kohde			Piirustuksen sisältö		Mittakaavat
NAANTALIN KAUPUNKI Luonnonmaan asuntomessualue Katusuunnitelma			Pituusleikkaus Lounatuuli Tyyppipoikkileikkaukset		1:1000 1:100

Suunnittelija	Tarkastaja	Päiväys	Tasokoordinaatisto / Korkeusjärjestelmä		
T.Tsokkinen	A.Muhonen	16.11.2016	ETRS-GK23 / N2000		
Hyväksyjä / vastuullinen suunnittelija			Työnumero		Laitl.
A.Muhonen			101004959-010		
PÖYRY	Pöyry Finland Oy Juhana Herttuan Puistokatu 21 20100 TURKU Puh. 010 3311 etunimi.sukunimi@poyry.com	Suun.ala / Piirustusnumero	TKA 003		Muutos