KUIVATUS

vas.

oik.

SV: rak3 340 350 360 330
JV: RAK2 50 60 70 110

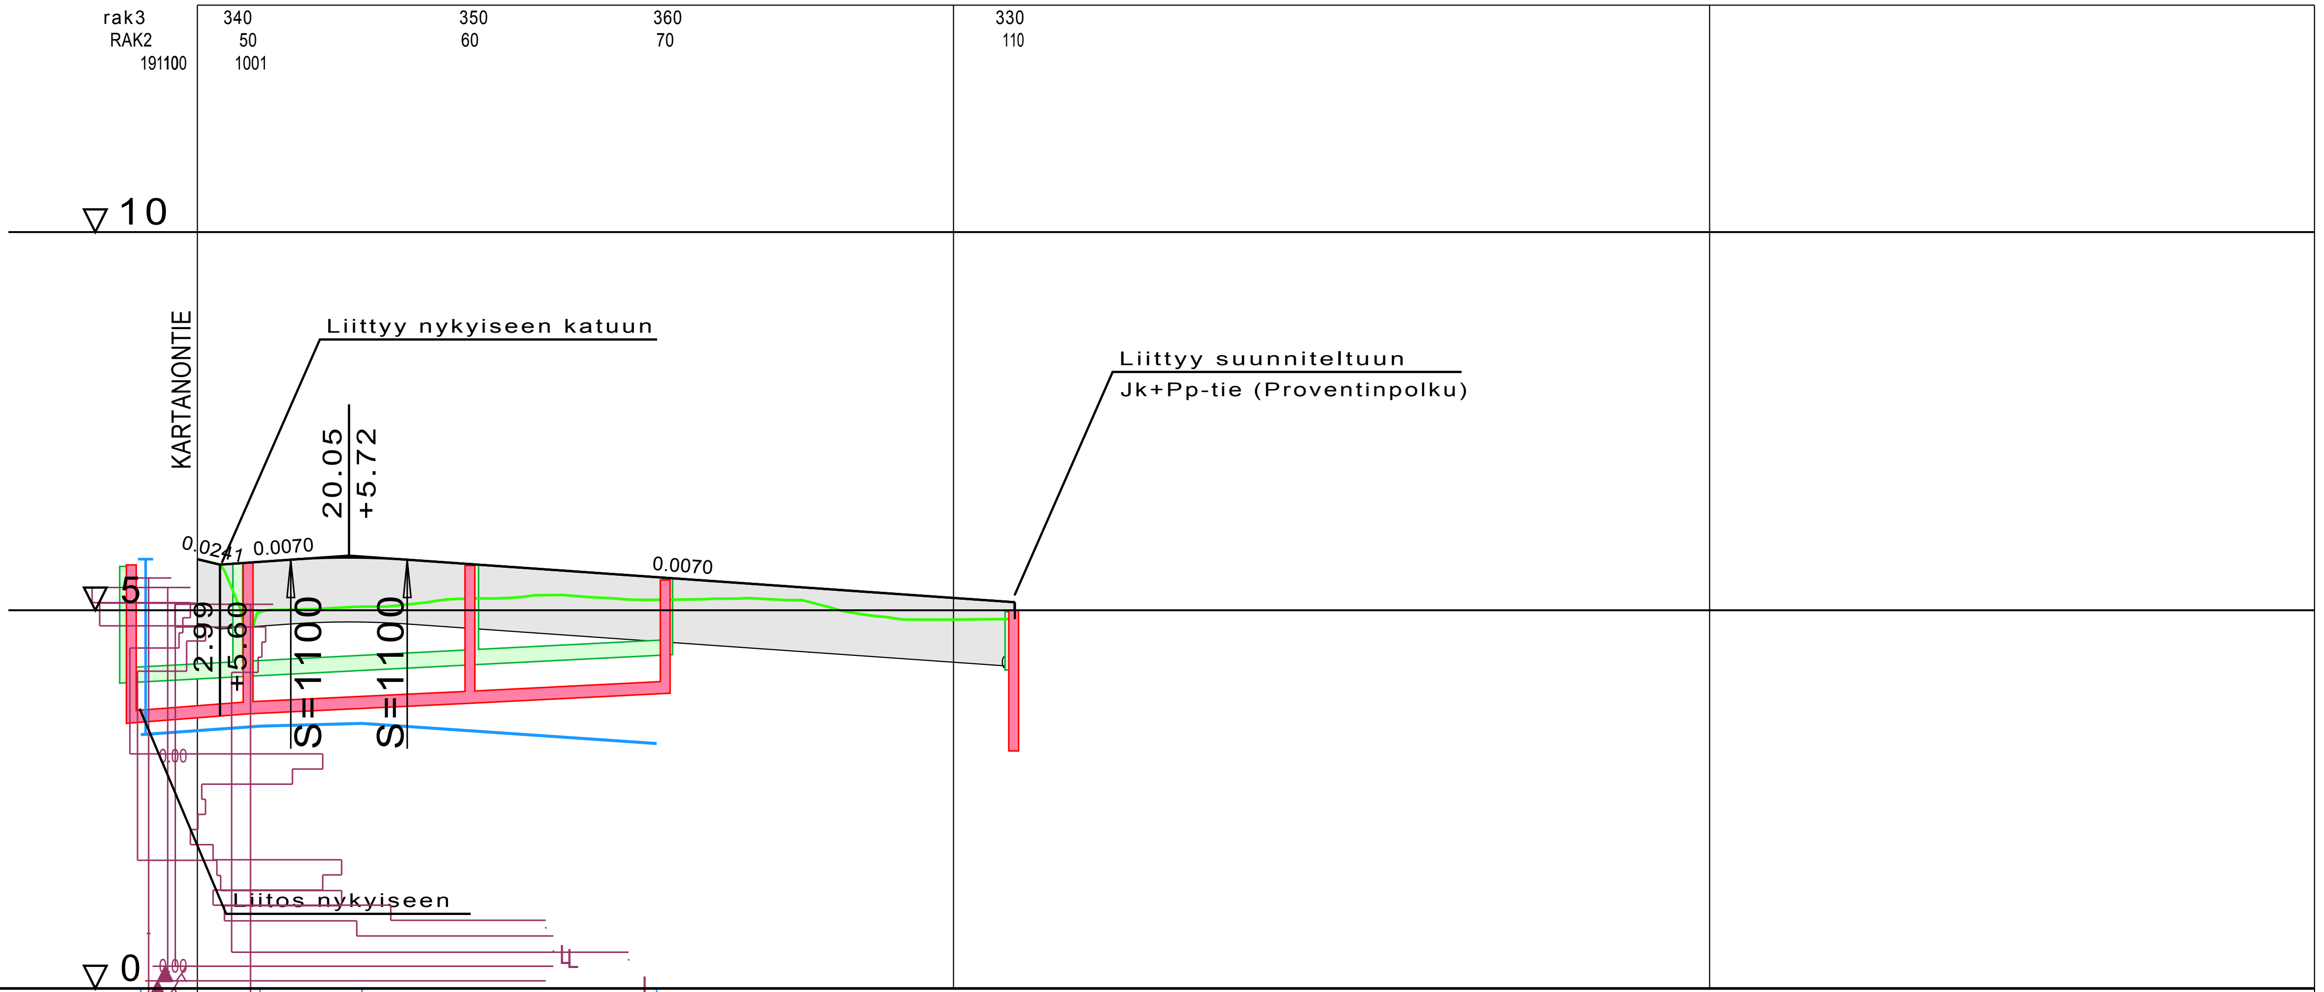

VESIJOHTO	LAEN KORKEUS PUTKEN MITAT, LAATU PAALU	63 PEH-10 · 63 PEH-10 · 63 PEH-10 · +3.50 · +3.24 -7 · 9.5 · 22 · 60.5
HULEVESIVIEMÄRI	SISÄPOHJAN KORKEUS PUTKEN MITAT, LAATU PAALU KAIVOVÄLI, KALTEVUUS	4.04 · 200 PEH · 4.12 4.12 · 200 PEH · 4.28 4.28 · 200 PEH · 4.41 4.41 · 4.21 -9.5 · 5.5 · 36.5 · 62 · 107.5 15/0.005 · 31/0.005 · 25.5/0.005
JÄTEVESIVIEMÄRI	SISÄPOHJAN KORKEUS PUTKEN MITAT, LAATU PAALU KAIVOVÄLI, KALTEVUUS	3.51 · 160 PVC · 3.63 3.63 · 160 PVC · 3.77 3.77 · 160 PVC · 3.90 3.90 · 3.14 -8.5 · 6.5 · 36 · 62 · 108 15.5/0.008 · 29.5/0.005 · 26/0.005
PUTKIEN PERUSTAMISTAPA		150 mm (KaM 0-16) + 300 mm (KaM 0-32)
PÄÄLLYSRAKENNE		5E/85
MATKA		0.00 · 2.99 · 2.99 · 9.36 · 12.35 · 15.40 · 27.75 · 80.37 · 108.12
KALTEVUUS / PYÖRISTYSSÄDE		-0.0241 · 0.0070 · S=1100 · -0.0070
TASAUSVIIVAN KORKEUS		5.68 · 5.65 · 5.70 · 5.65 · 5.58 · 5.51 · 5.44 · 5.37 · 5.30 · 5.23 · 5.16
MAANPINNAN KORKEUS		5.68 · 5.00 · 5.04 · 5.10 · 5.16 · 5.19 · 5.14 · 5.15 · 5.13 · 4.92 · 4.88 · 4.88
PAALUTUS		0 · 50 · 100 · 150
KAAREVUUS		0.00 · 3.00 · 6.00 · 13.00 · Sr · 72.99 · R=10 · 88.70 · Sr · 108.12
AJORADAN SIVUKALTEVUUS		qo=-0.020 · qv=-0.020 · 1%/3m · 1%/3m · qo=qv= -0.030 · 8.00

TYYPPIPOIKKILEIKKAUS PROVENTINPOLKU

1:100

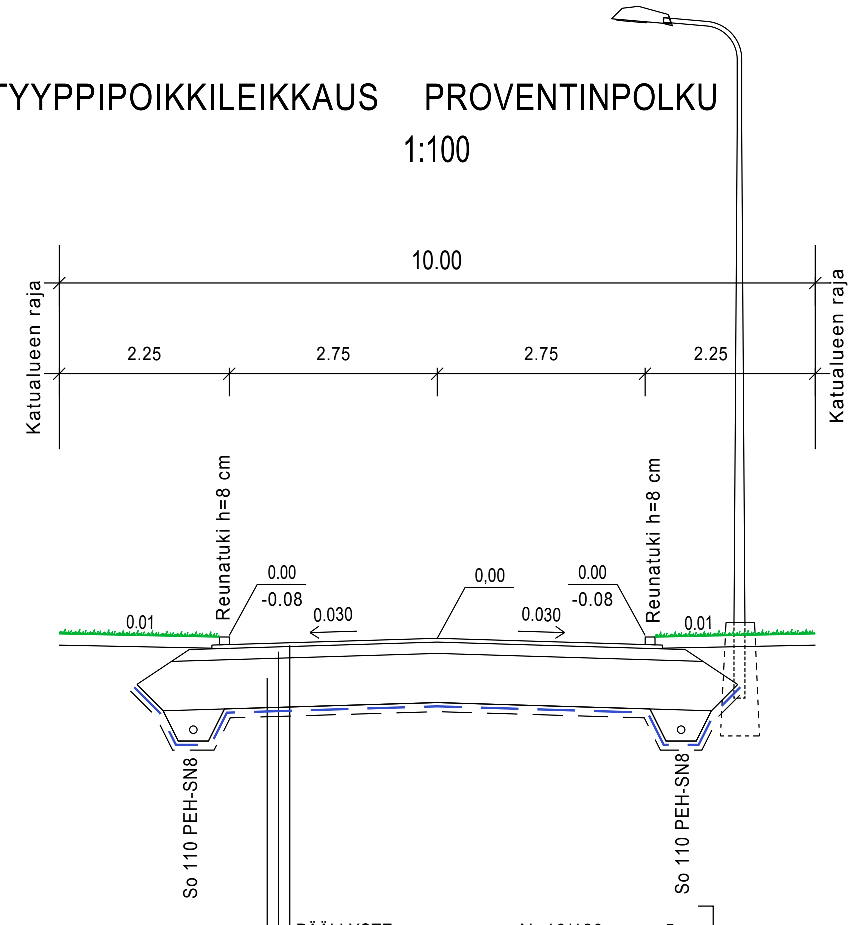

PÄÄLLYSTE	Ab 16/120	5 cm
KANTAVAKERROS	KaM 0-32	15 cm
JAKAVAKERROS	KaM 0-90	65 cm
GEOVERKKO		
SUODATINKANGAS N 3		
YHTEENSÄ		85 cm

Koordinaattijärjestelmä: ETRS-GK23	Korkeusjärjestelmä: N2000
RAKENNUSKOHTEEN NIMI JA OSOITE: NAANTALIN KAUPUNKI Soinisten alueen kt - Proventinpolku, plv. 0-108	PIIRUSTUKSEN SISÄLTÖ: Pituusleikkaus Tyyppipoikkileikkaus MITTAKAAVA: 1:1000/1:100 1:100
SUUNN. fisile · PIIRT. fisile · TARK. fianry	TIEDOSTO: 20602178_LEIKKAUK.dwg
21.1.2019	SUUNN.ALA: TKA · TYÖ N:O: 20602178 · PIIR N:O: 2.2 · MUUTOS

SWECO
Sustainable engineering and design

Sweco Ympäristö Oy
Uudenmaankatu 19 A, 20700 TURKU * 010 2414 400