

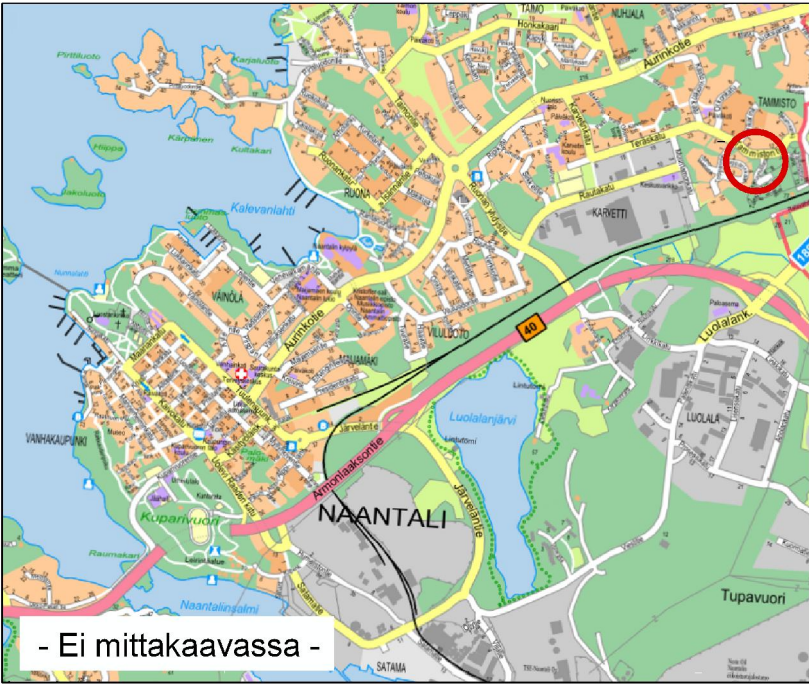


SUUNNITTELUKOHTEN SIJAINTI OPASKARTALLA

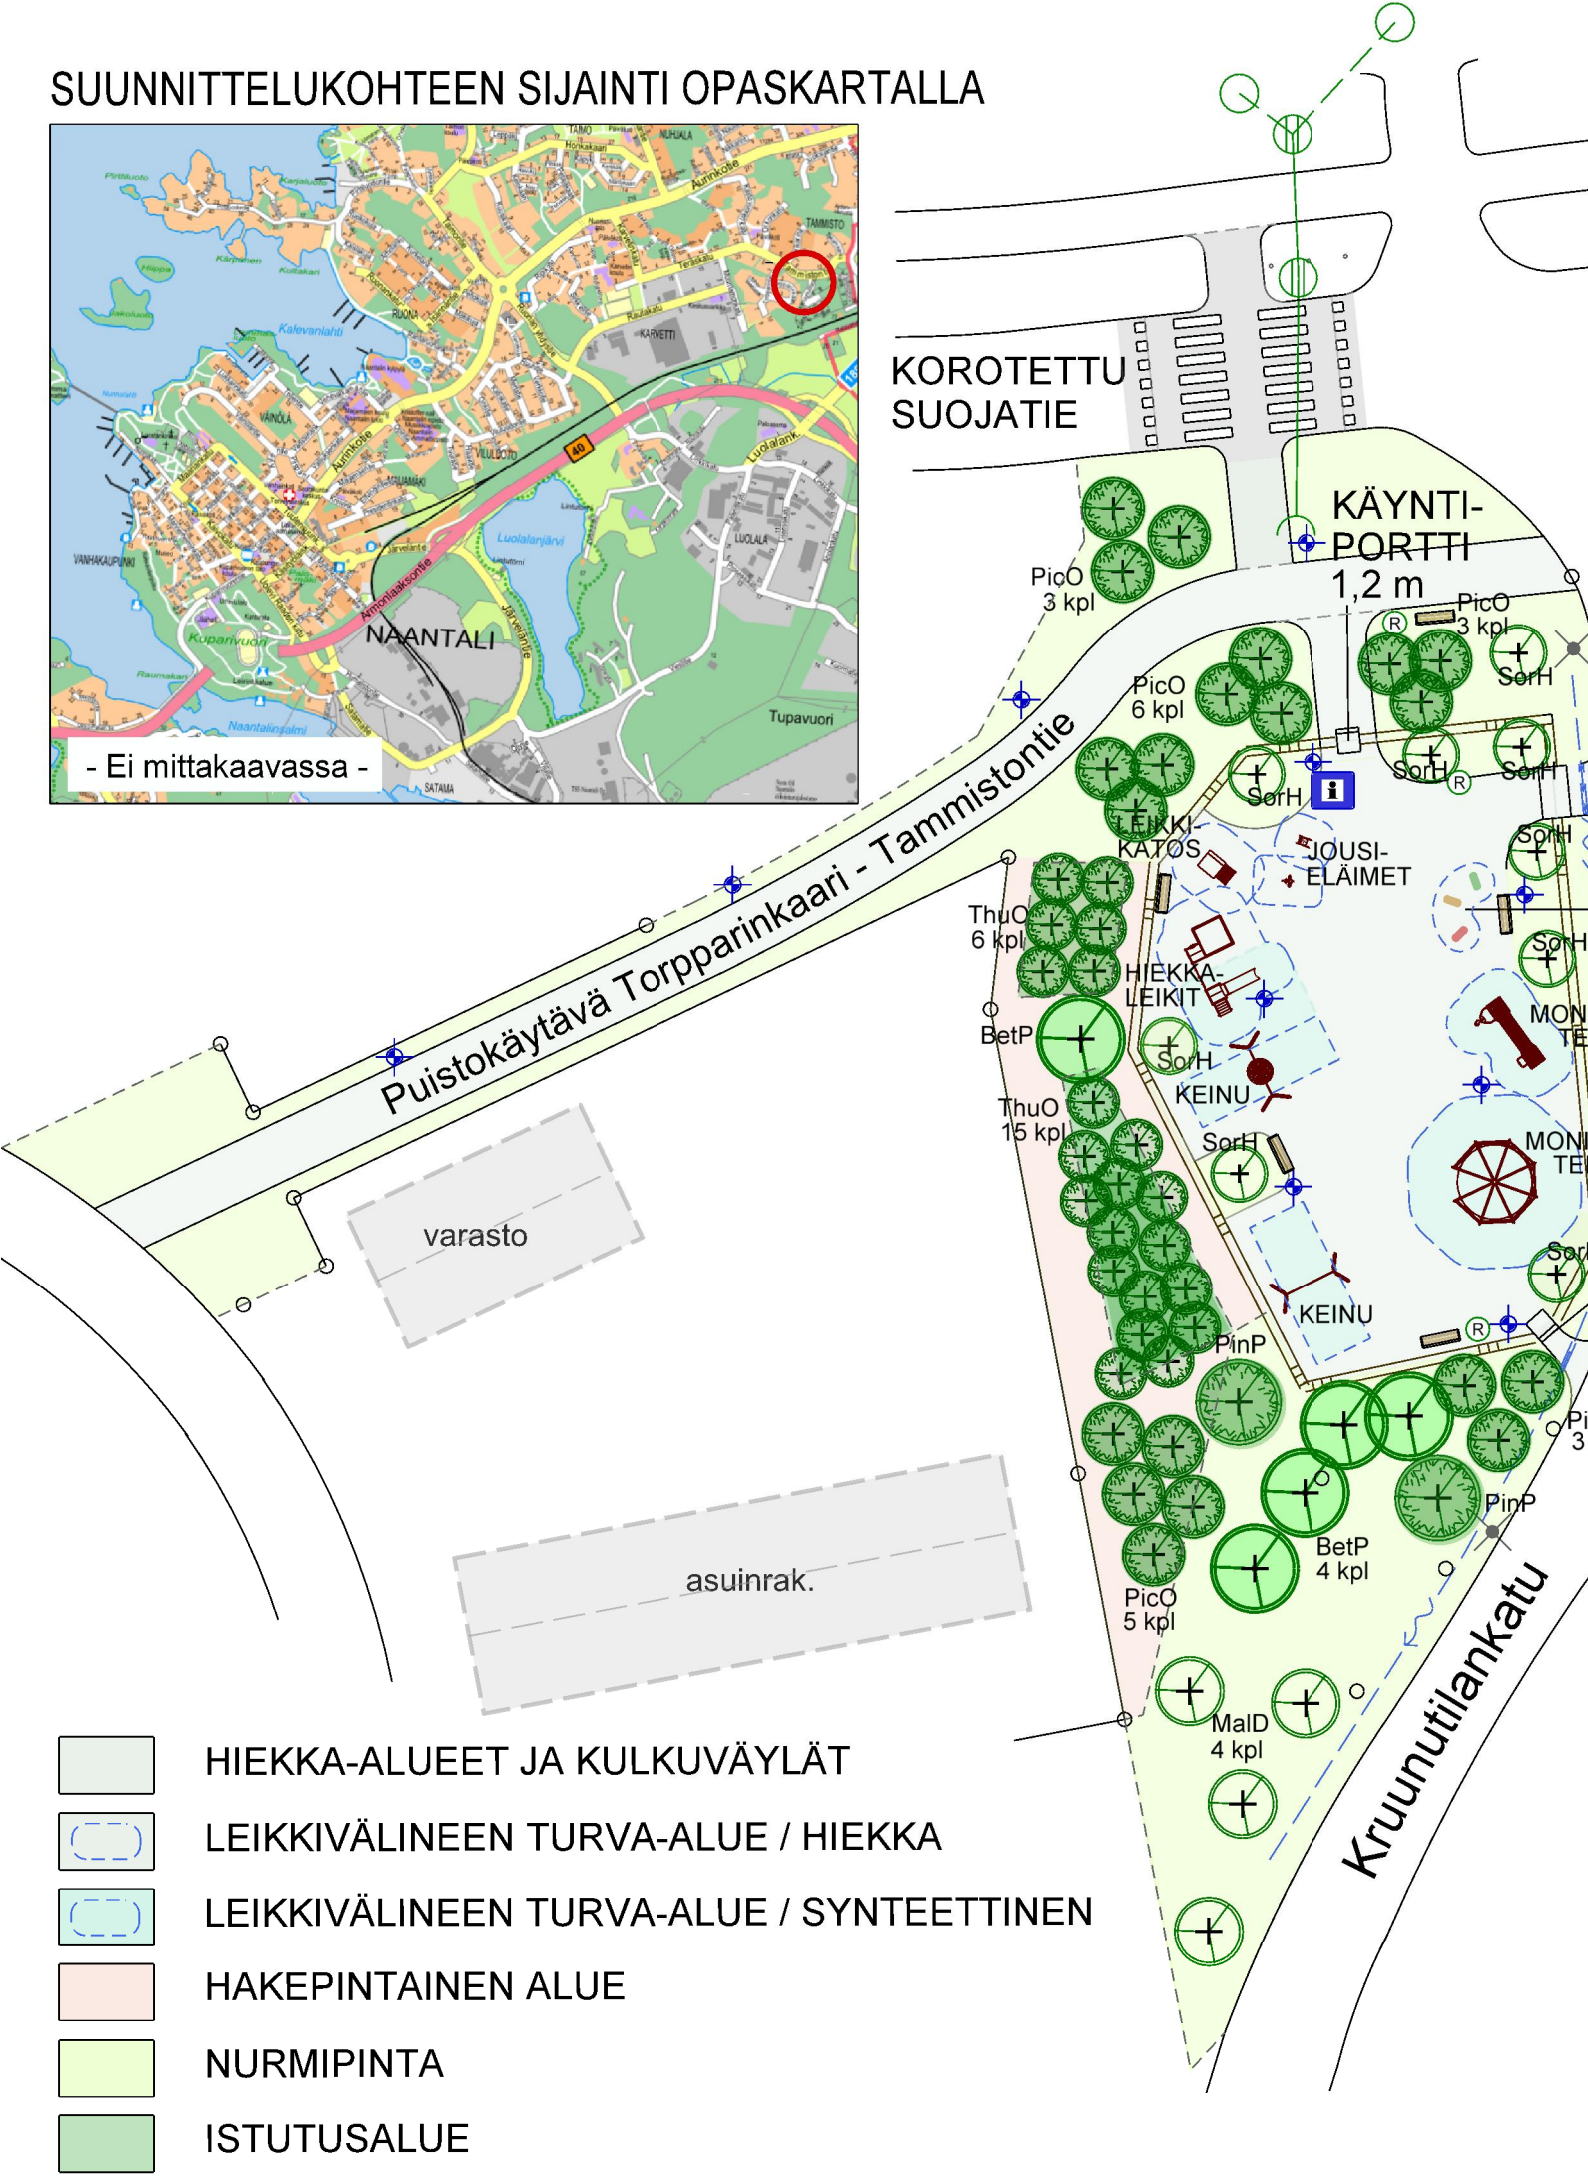

SUUNNITTELUKOHTEN KAAVAOTE

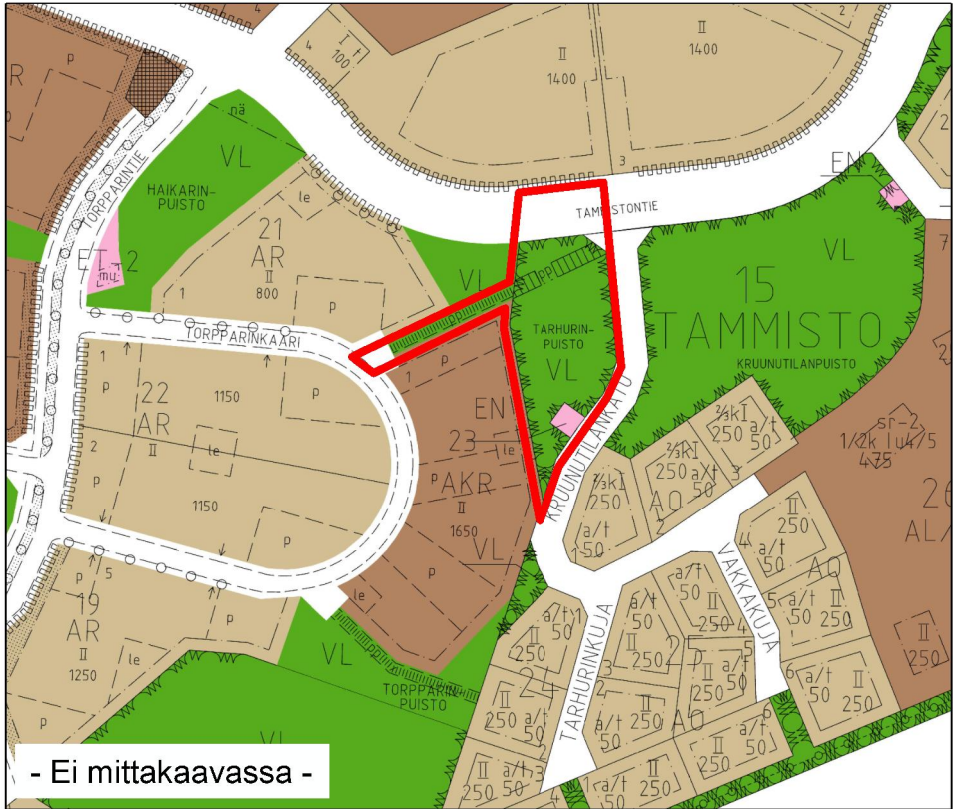

- HIEKKA-ALUEET JA KULKUVÄYLÄT
- LEIKKIVÄLINEEN TURVA-ALUE / HIEKKA
- LEIKKIVÄLINEEN TURVA-ALUE / SYNTEETTINEN
- HAKEPINTAINEN ALUE
- NURMIPINTA
- ISTUTUSALUE

MERKINNÄT

- ISTUTETTAVA PUU
- NYKYINEN JA UUSI PYLVÄSVALAISIN
- LEIKKIALUEEN OPASTEKYLTIT
- PENKKI JA ROSKA-ASTIA
- AITA
- OJAPAINANNE

RAKENNUSKOHD Naantali Tammisto Tarhuringuistun leikkialue ja puistokäytävä		PIIRUSTUKSEN SISÄLTÖ Tarhuringuistun leikkialueen ja puistokäytävän yleissuunnitelma	
		KAAVA AK-259 Itä-Tammisto AK-273 Tammisto_Hartela	
 NAANTALIN KAUPUNKI TEKNISET PALVELUT VIHERYKSIKKÖ		KARTTALEHTI 0858	MK 1:400 (A3)
		PVM 29.1.2019	HOITOLUOKKA A2
		SUUNNITTELIJA K.Aaltonen	