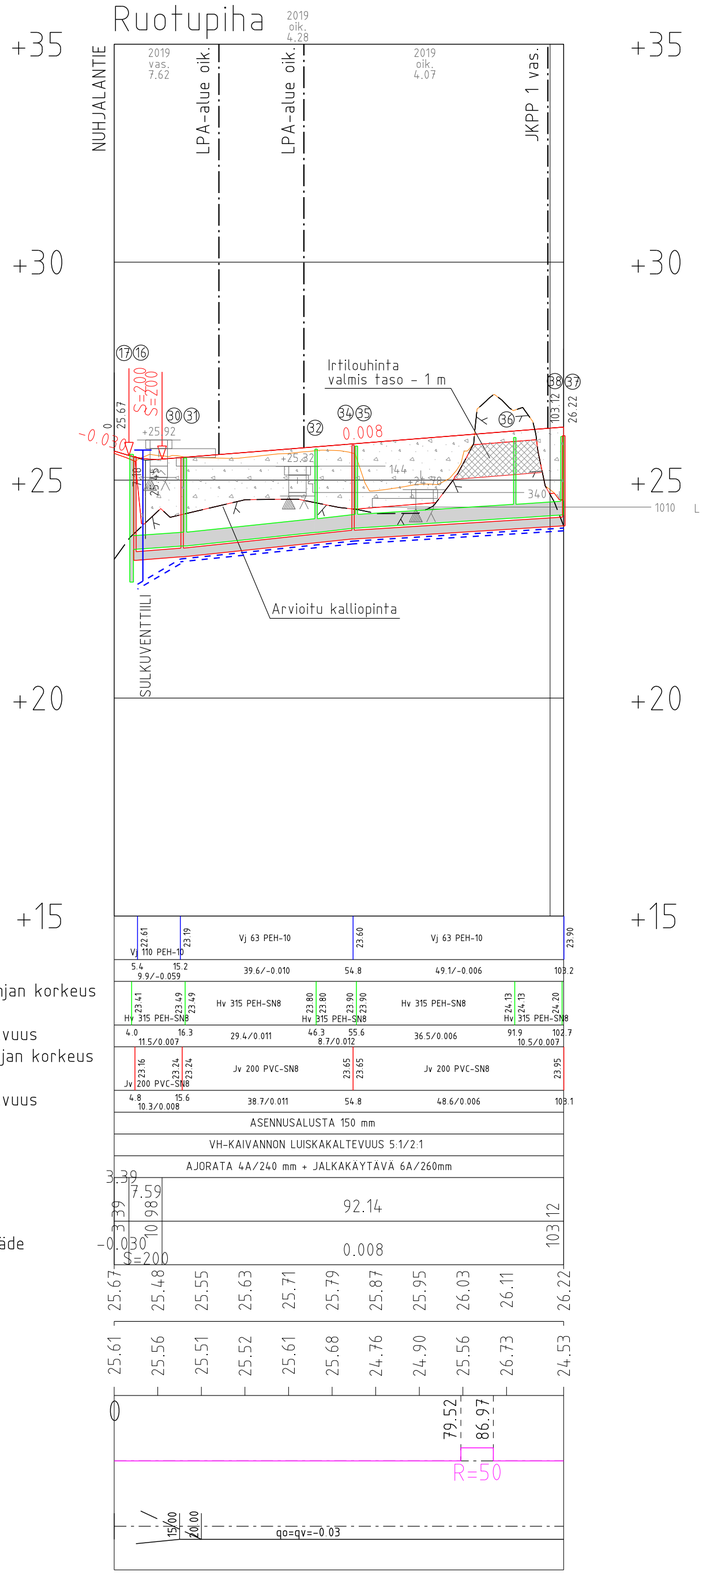

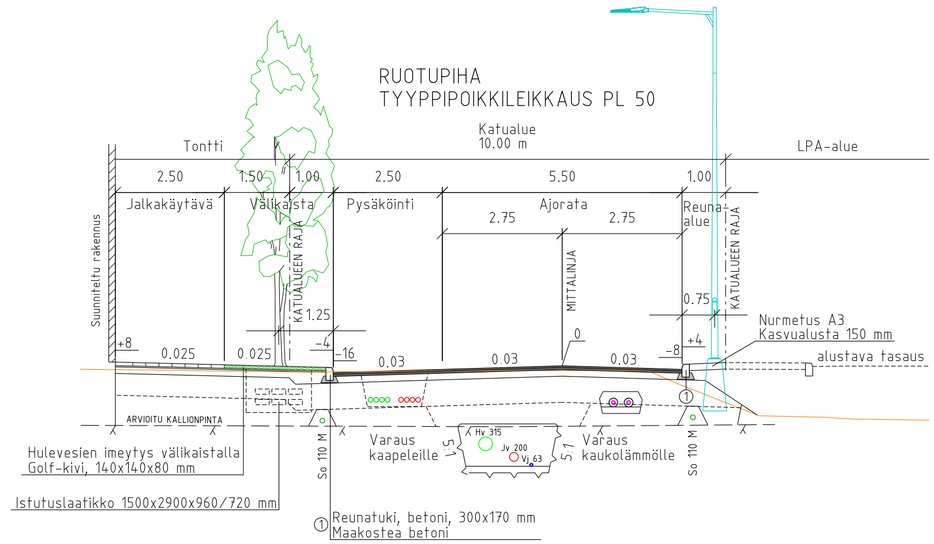

PÄÄLLYSRAKENTEET

	AJORATA 4E		AJORATA 4A	
KULUTUSKERROS	AB 16/100	40	AB 16/100	40
SIDOTTU KANTAVA KERROS	ABK 32/120	50	ABK 32/120	50
KANTAVA KERROS	KaM #0-32	150	KaM #0-32	150
JAKAVA KERROS	KaM #0-90	600	IRTILOUHINTA	VALMIS TASO - 1.0 m
SUODATINKANGAS	N3		LOUHOSPINNAN TASAUS JA KIILAUS	
YHTEENSÄ		840		240

	JALKAKÄYTÄVÄ 6E		JALKAKÄYTÄVÄ 6A	
KULUTUSKERROS	Betonilaatta	80	Betonilaatta	80
	Asennushiekka #0-8	30	Asennushiekka #0-8	30
KANTAVA KERROS	KaM #0-32	150	KaM #0-32	150
JAKAVA KERROS	KaM #0-90	500	IRTILOUHINTA	VALMIS TASO - 1.0 m
SUODATINKANGAS	N3		LOUHOSPINNAN TASAUS JA KIILAUS	
YHTEENSÄ		760		260

HUOM! MYÖS POIKITTAINEN SIIRTYMÄKIILA (SYVYYS 1.5 m) ON RAKENNETTAVA KALLIOPINNAN JA ROUTIVAN MAALAJIN RAJALLE. KALTEVUUS 1:10 TAI LOIVEMPI.

VESIHUOLTOKAIVANTO

LOPPUTÄYTTÖ	JAKAVAN KERROKSEN MATERIAALILLA
ALKUTÄYTTÖ	KaM #0-16, 300 mm YLIMMÄN PUTKEN LAEN YLÄPUOLELLE
ASENNUSALUSTA	KaM #0-16, 150 mm
KIVIAINESARINA	(KaM #0-32, 250 mm)
KUITUKANGAS	(N3)

Koordinaattijärjestelmä: ETRS GK23
Korkeusjärjestelmä: N2000

Projektin tiedot
KATUSUUNNITELMA
Ruotupiha

Pituusleikkaus ja Tyyppipoikkileikkaus

Kaup. osa / Kylä: TAIMO
Karttalehti:
Muutokset:

Mittakaava: 1:1000/1:100, 1:100

NAANTALIN KAUPUNKI
YMPÄRISTÖVIRASTO
YHDYSKUNTATEKNIIKKA

		Päiväys	Työnro	Piir. nro
Suunn.	KON-INS Oy			
Piirt.	KON-INS Oy			
Tark.				
Hyväks.				

KON-INS Oy
RAISIONTORI 7 21200 RAISIO
Puh. (02) 4339 150

Allekirjoitukset
Suun. Tuomo Väihkönen
Tark./Hyv. Ilkka Ojaniittu

Aika ja paikka
12.3.2019 RAISIO

Työ n:o
18073-K4