JKPP 1

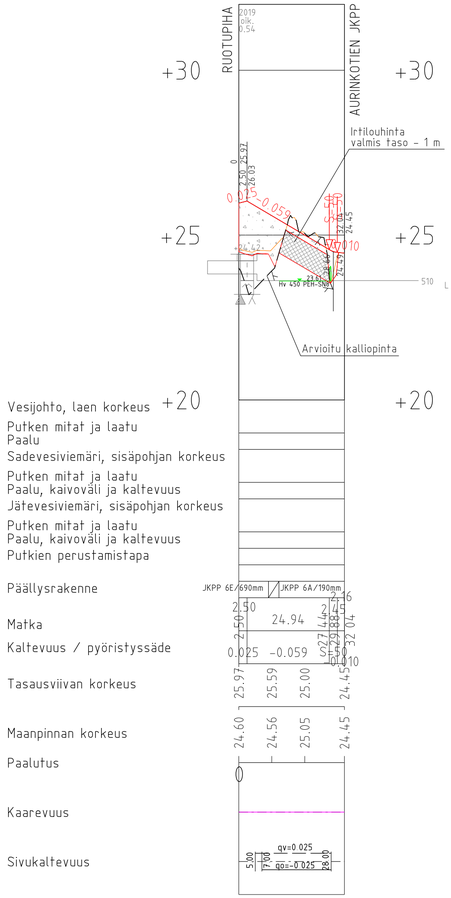

JKPP 2

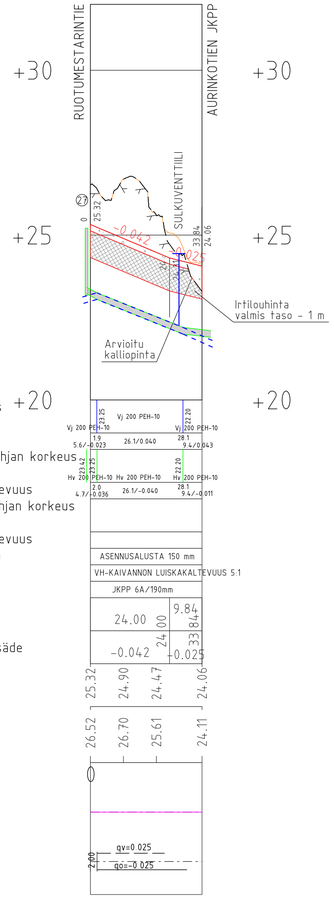

JKPP 1
TYYPPIPOIKKILEIKKAUS PL 20

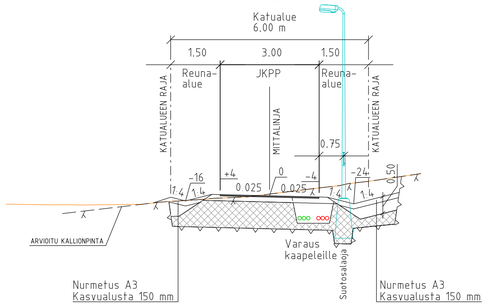

JKPP 2
TYYPPIPOIKKILEIKKAUS PL 10

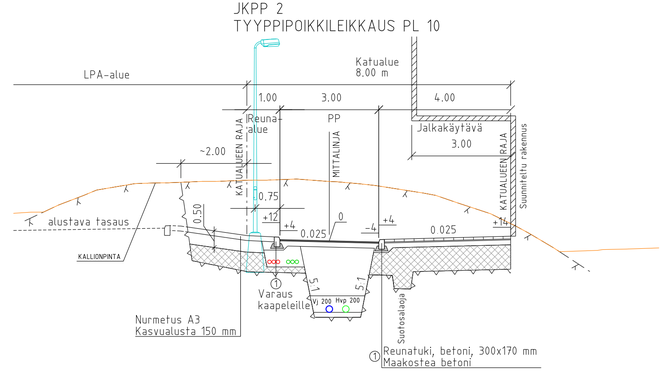

PÄÄLLYSRAKENTEET

	JKPP 6E		JKPP 6A	
KULUTUSKERROS	AB 8/100	40	AB 8/100	40
KANTAVA KERROS	KaM #0-32	150	KaM #0-32	150
JAKAVA KERROS	KaM #0-90	500	IRTILOUHINTA VALMIS TASO - 1.0 m	
SUODATINKANGAS	N3		LOUHOSPINNAN TASAUS JA KIILAUS	
YHTEENSÄ		690		190

HUOM! MYÖS POIKITTAINEN SIIRTYMÄKIILA (SYVYYS 1.5 m) ON RAKENNETTAVA KALLIOPINNAN JA ROUTIVAN MAALAJIN RAJALLE. KALTEVUUS 1:5 TAI LOIVEMPI.

PÄÄLLYSRAKENTEET

	JKPP 6A		JALKAKÄYTÄVÄ 6A	
KULUTUSKERROS	AB 8/100	40	Betonilaatta	80
			Asennushiekka #0-8	30
KANTAVA KERROS	KaM #0-32	150	KaM #0-32	150
	IRTILOUHINTAVALMIS TASO - 1.0 m LOUHOSPINNAN TASAUS JA KIILAUS			
YHTEENSÄ		190		260

HUOM! MYÖS POIKITTAINEN SIIRTYMÄKIILA (SYVYYS 1.5 m) ON RAKENNETTAVA KALLIOPINNAN JA ROUTIVAN MAALAJIN RAJALLE. KALTEVUUS 1:5 TAI LOIVEMPI.

VESIHUOLTOKAIVANTO

LOPPUTÄYTTÖ	JAKAVAN KERROKSEN MATERIAALILLA
ALKUTÄYTTÖ	KaM #0-16, 300 mm YLIMMÄN PUTKEN LAEN YLÄPUOLELLE
ASENNUSALUSTA	KaM #0-16, 150 mm
KIVIAINESARINA	(KaM #0-32, 250 mm)
KUITUKANGAS	(N3)

Koordinaattijärjestelmä: ETRS GK23
Korkeusjärjestelmä: N2000

Projektin tiedot
KATUSUUNNITELMA
JKPP 1 ja JKPP 2

Pituusleikkaus ja Tyyppipoikkileikkaus

Kaup. osa / Kylä: LIETSALA, TAIMO
Karttalehti
Muutokset

Mittakaava: 1:1000/1:100, 1:100

NAANTALIN KAUPUNKI
YMPÄRISTÖVIRASTO
YHDYSKUNTATEKNIIKKA

Suunn.	KON-INS Oy	Päiväys	
Piirt.	KON-INS Oy	Työnro	
Tark.		Piir. nro	
Hyväks.			

KON-INS Oy
RAISIONTORI 7 21200 RAISIO
Puh. (02) 4339 150

Allekirjoitukset

Suun.	Tuomo Väihkönen	12.3.2019 RAISIO
Tark./Hyv.	Ilkka Ojaniittu	Työ n:o 18073-K6