



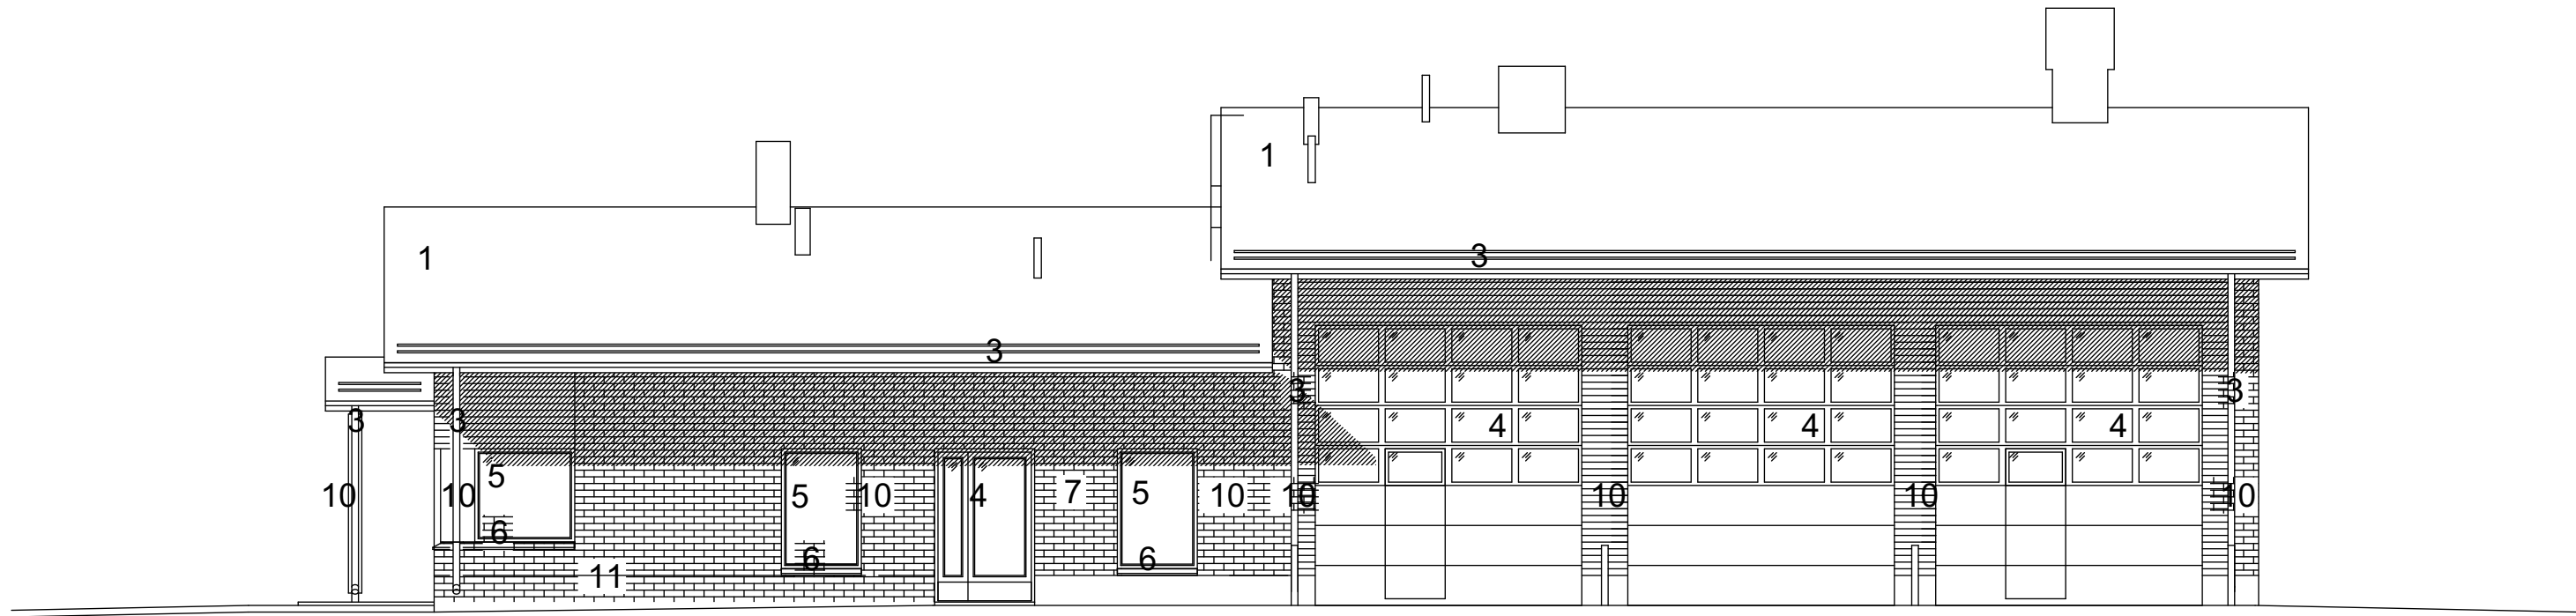


JULKISIVU LÄNTEEN

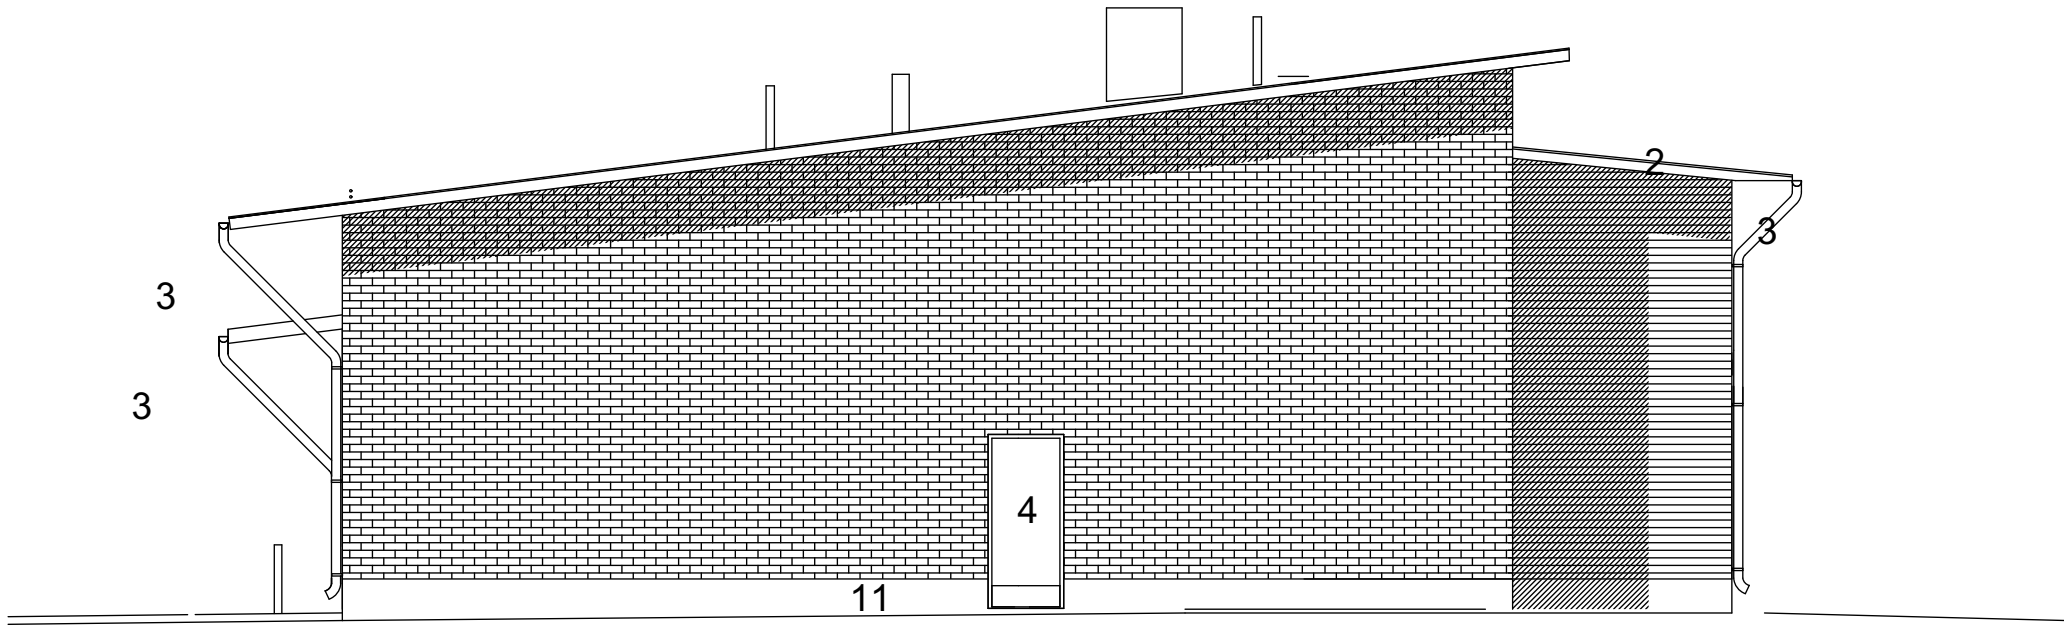

JULKISIVU ETELÄÄN




JULKISIVU ITÄÄN

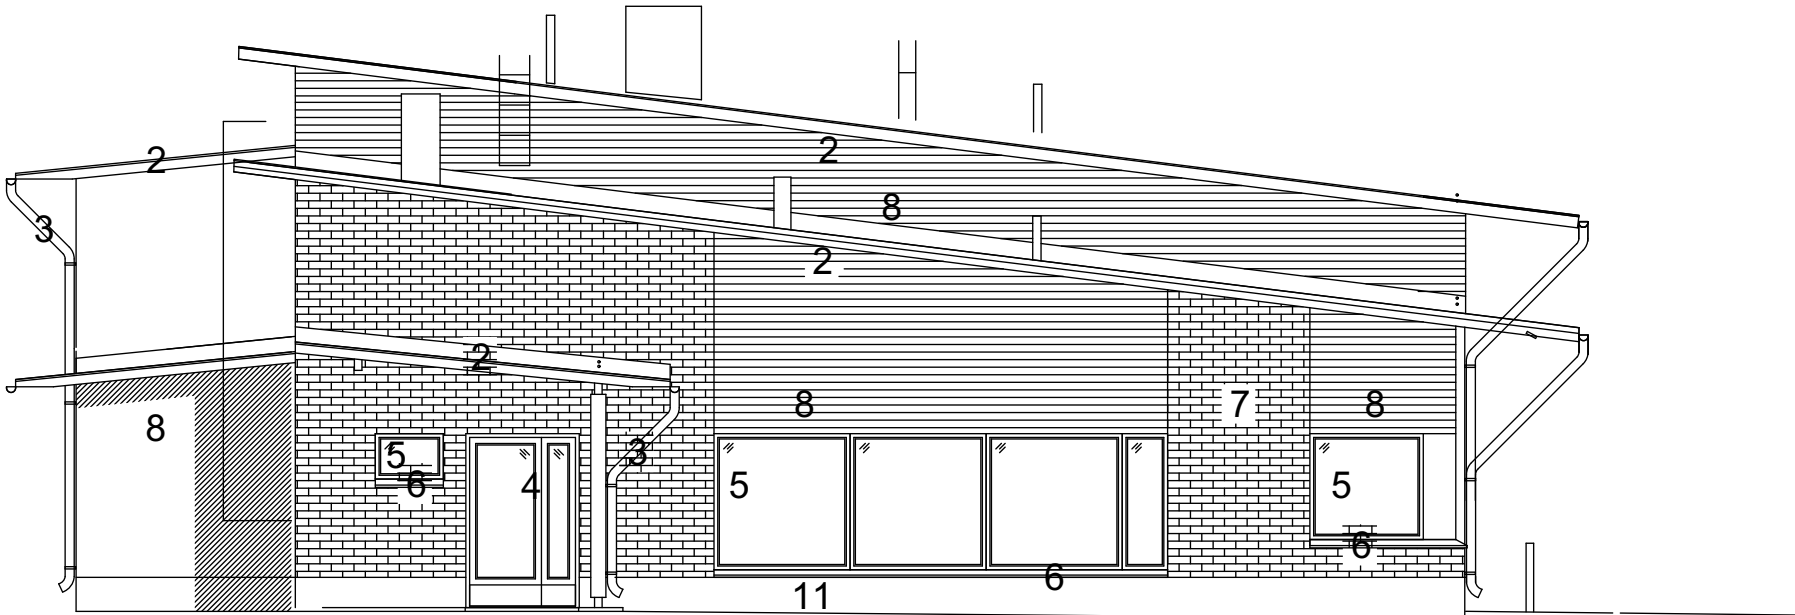

JULKISIVU POHJOISEEN

JULKISIVUMATERIAALIT- JA VÄRIT:

 

1. HUOPAKATE, TUMMAN HARMAA
2. RÄYSTÄSLAUDAT, HARMAA (612X)
3. RÄYSTÄSPELITYKSET, VESIKOURUT JA SYÖKSYTORVET, HARMAA (RR23)
4. ULKO-OVET, HARMAA (RAL 7024)
5. IKKUNAT, HARMAA (RAL 7024)
6. IKKUNAPELITYKSET, TUMMAN HARMAA (RR23)
7. TIILIMUURAUS, POLTETTU TIILI, PUNAINEN (WIENERBERGER R-PUNAINEN, SILEÄ; SAUMA OLOS tv.)
8. PROFIILIPELTI, HARMAA (RR23)
9. UMPIOSAT/JULKISIVULEVY, HARMAA (STENI SN8008 tv.)
10. PILARIT, TUMMAN HARMAA (RAL 7024)
11. SOKKELI, BETONI KÄSITTELEMÄTÖN

529-498-1-31

K.osa/Kylä	Korttel/Tila	Tontti/Rtn:o	Viranomaisen arkkitehtimerkintöjä varten		
	21				
Rakennustoimenpide			Piirustustyyppi	Juokse no.	
UUDISRAKENNUS			PÄÄPIIRUSTUS	4/5	
Rakennuskohteen nimi ja osoite			Piirustuksen sisältö	Mittakaavat	
TARVASJOEN PALOASEMA			JULKISIVUT	1:100	
Vanhatie 14					
21140 Rymättylä					
JMKK Tarkk./Toukokuu 2019					
Lisämerkintä: 26 20100 Turku puh. 02-469 5950 GSM 040-550 7235 etunimi.sukunimi@jmk.fi					
MATTI HAAPAJÄRVI Arkkitehti SAFA					
Turku 12.06.2019					
ARK			Projekti	Piir.no:	Muutos
			Tekijä	1004-504	
			Tiedosto		