


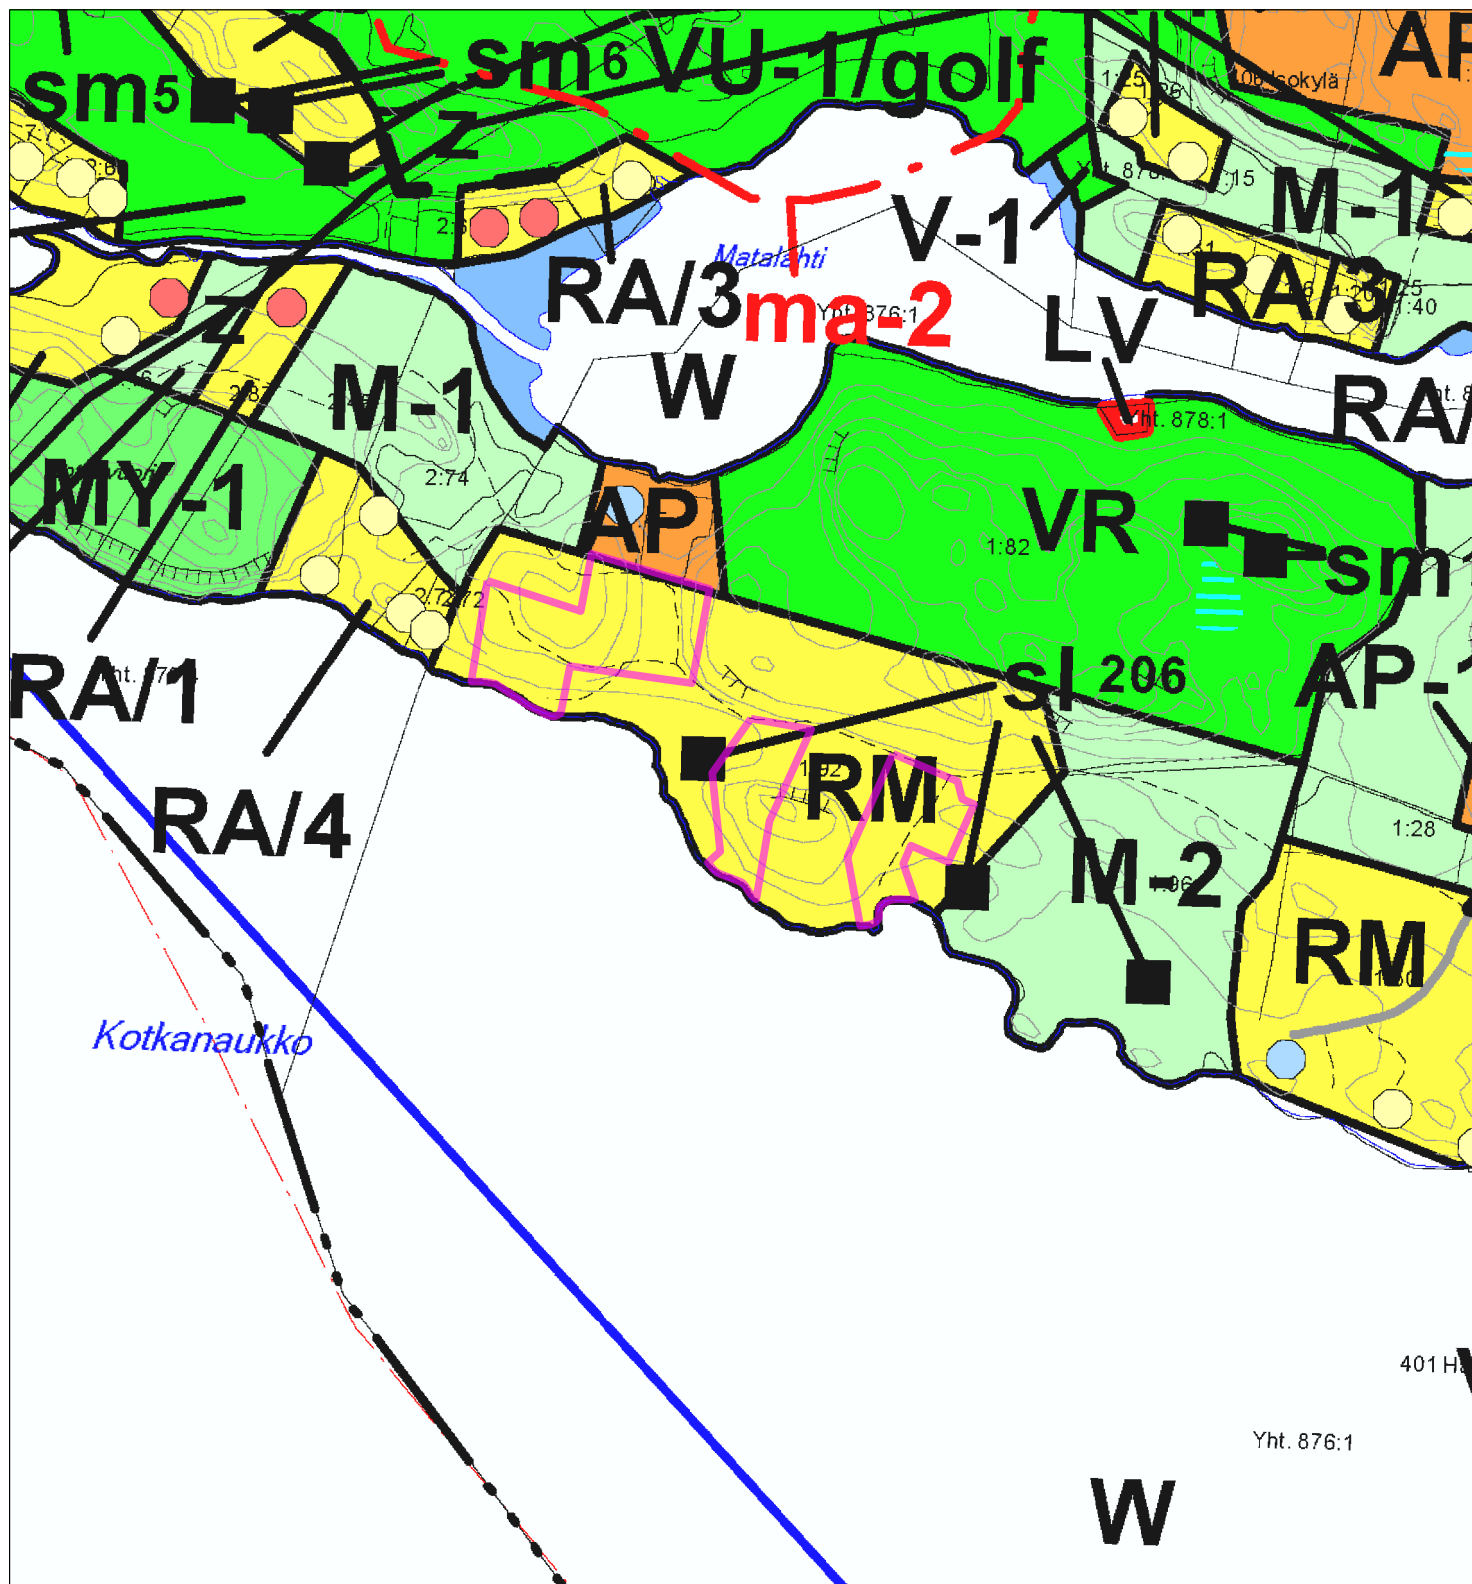

MATKAILUPALVELUJEN ALUE.

Alue on varattu yhteisrantaiseksi lomakyläalueeksi. Alue on asemakaavoitettu tai tarkoitettu asemakaavoitettavaksi.

Ote Luonnonmaan ja Lapilan ym. saarien osayleiskaavan tarkistuksesta 31.8.2012
1:7500



Matalahti-Kotkanaukon ranta-asemakaavan muutos 2:n sijainti