

# NAANTALIN KAUPUNKI

## ELORANNAN RANTA-ASEMAKAAVAN OSITTAINEN KUMOAMINEN

7.8.2019

1:2000

**Ranta-asemakaavan osittainen kumoaminen koskee Naantalin kaupungin Elorannan ranta-asemakaavaa.**


### ASEMAKAAVAMERKINNÄT JA -MÄÄRÄYKSET




Kumoutuva ranta-asemakaavan alue.



3 m kaava-alueen rajan ulkopuolella oleva viiva.

 

Korttelin, korttelinosan ja alueen raja.

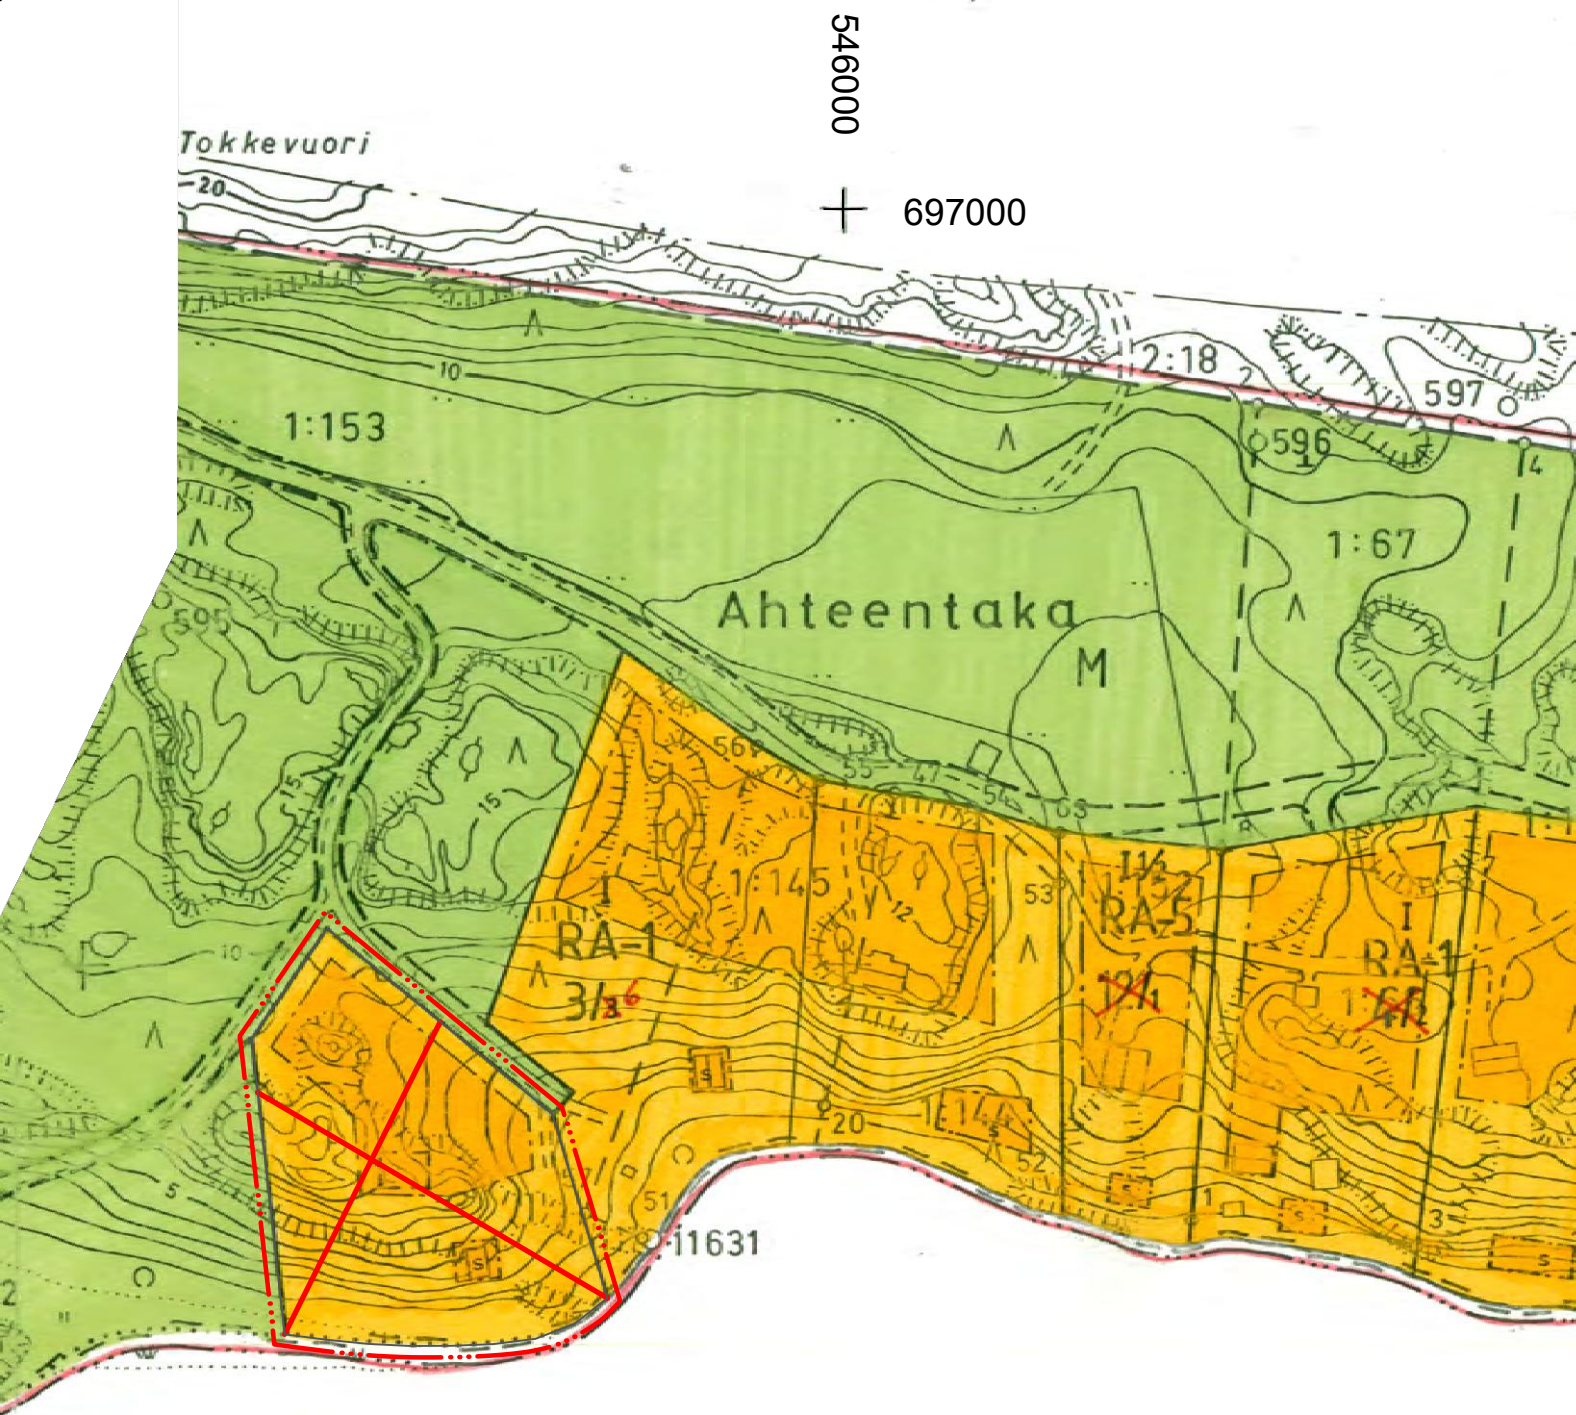

NAANTALIN KAUPUNKI

Elorannan ranta-asemakaavan  
osittainen kumoaminen

Nähtävillä: 20.9. – 21.10.2019

Hyväksytty: \_\_\_ \_\_\_\_.2019 § \_\_\_

Tullut voimaan: \_\_\_\_.2019

 **NOSTO**  
Consulting

Nosto Consulting Oy  
Brahenskatu 7, 20100 Turku  
www.nostoconsulting.fi  
puh. 0400 858 101

Työnumero, versio 1:2000

YSK 388-RAK1903

Tiedosto:Naantali\_Elorannan\_RAKK\_01.dwg

Päiväys:

Turussa 7.8.2019

Pasi Lappalainen, dipl.ins.