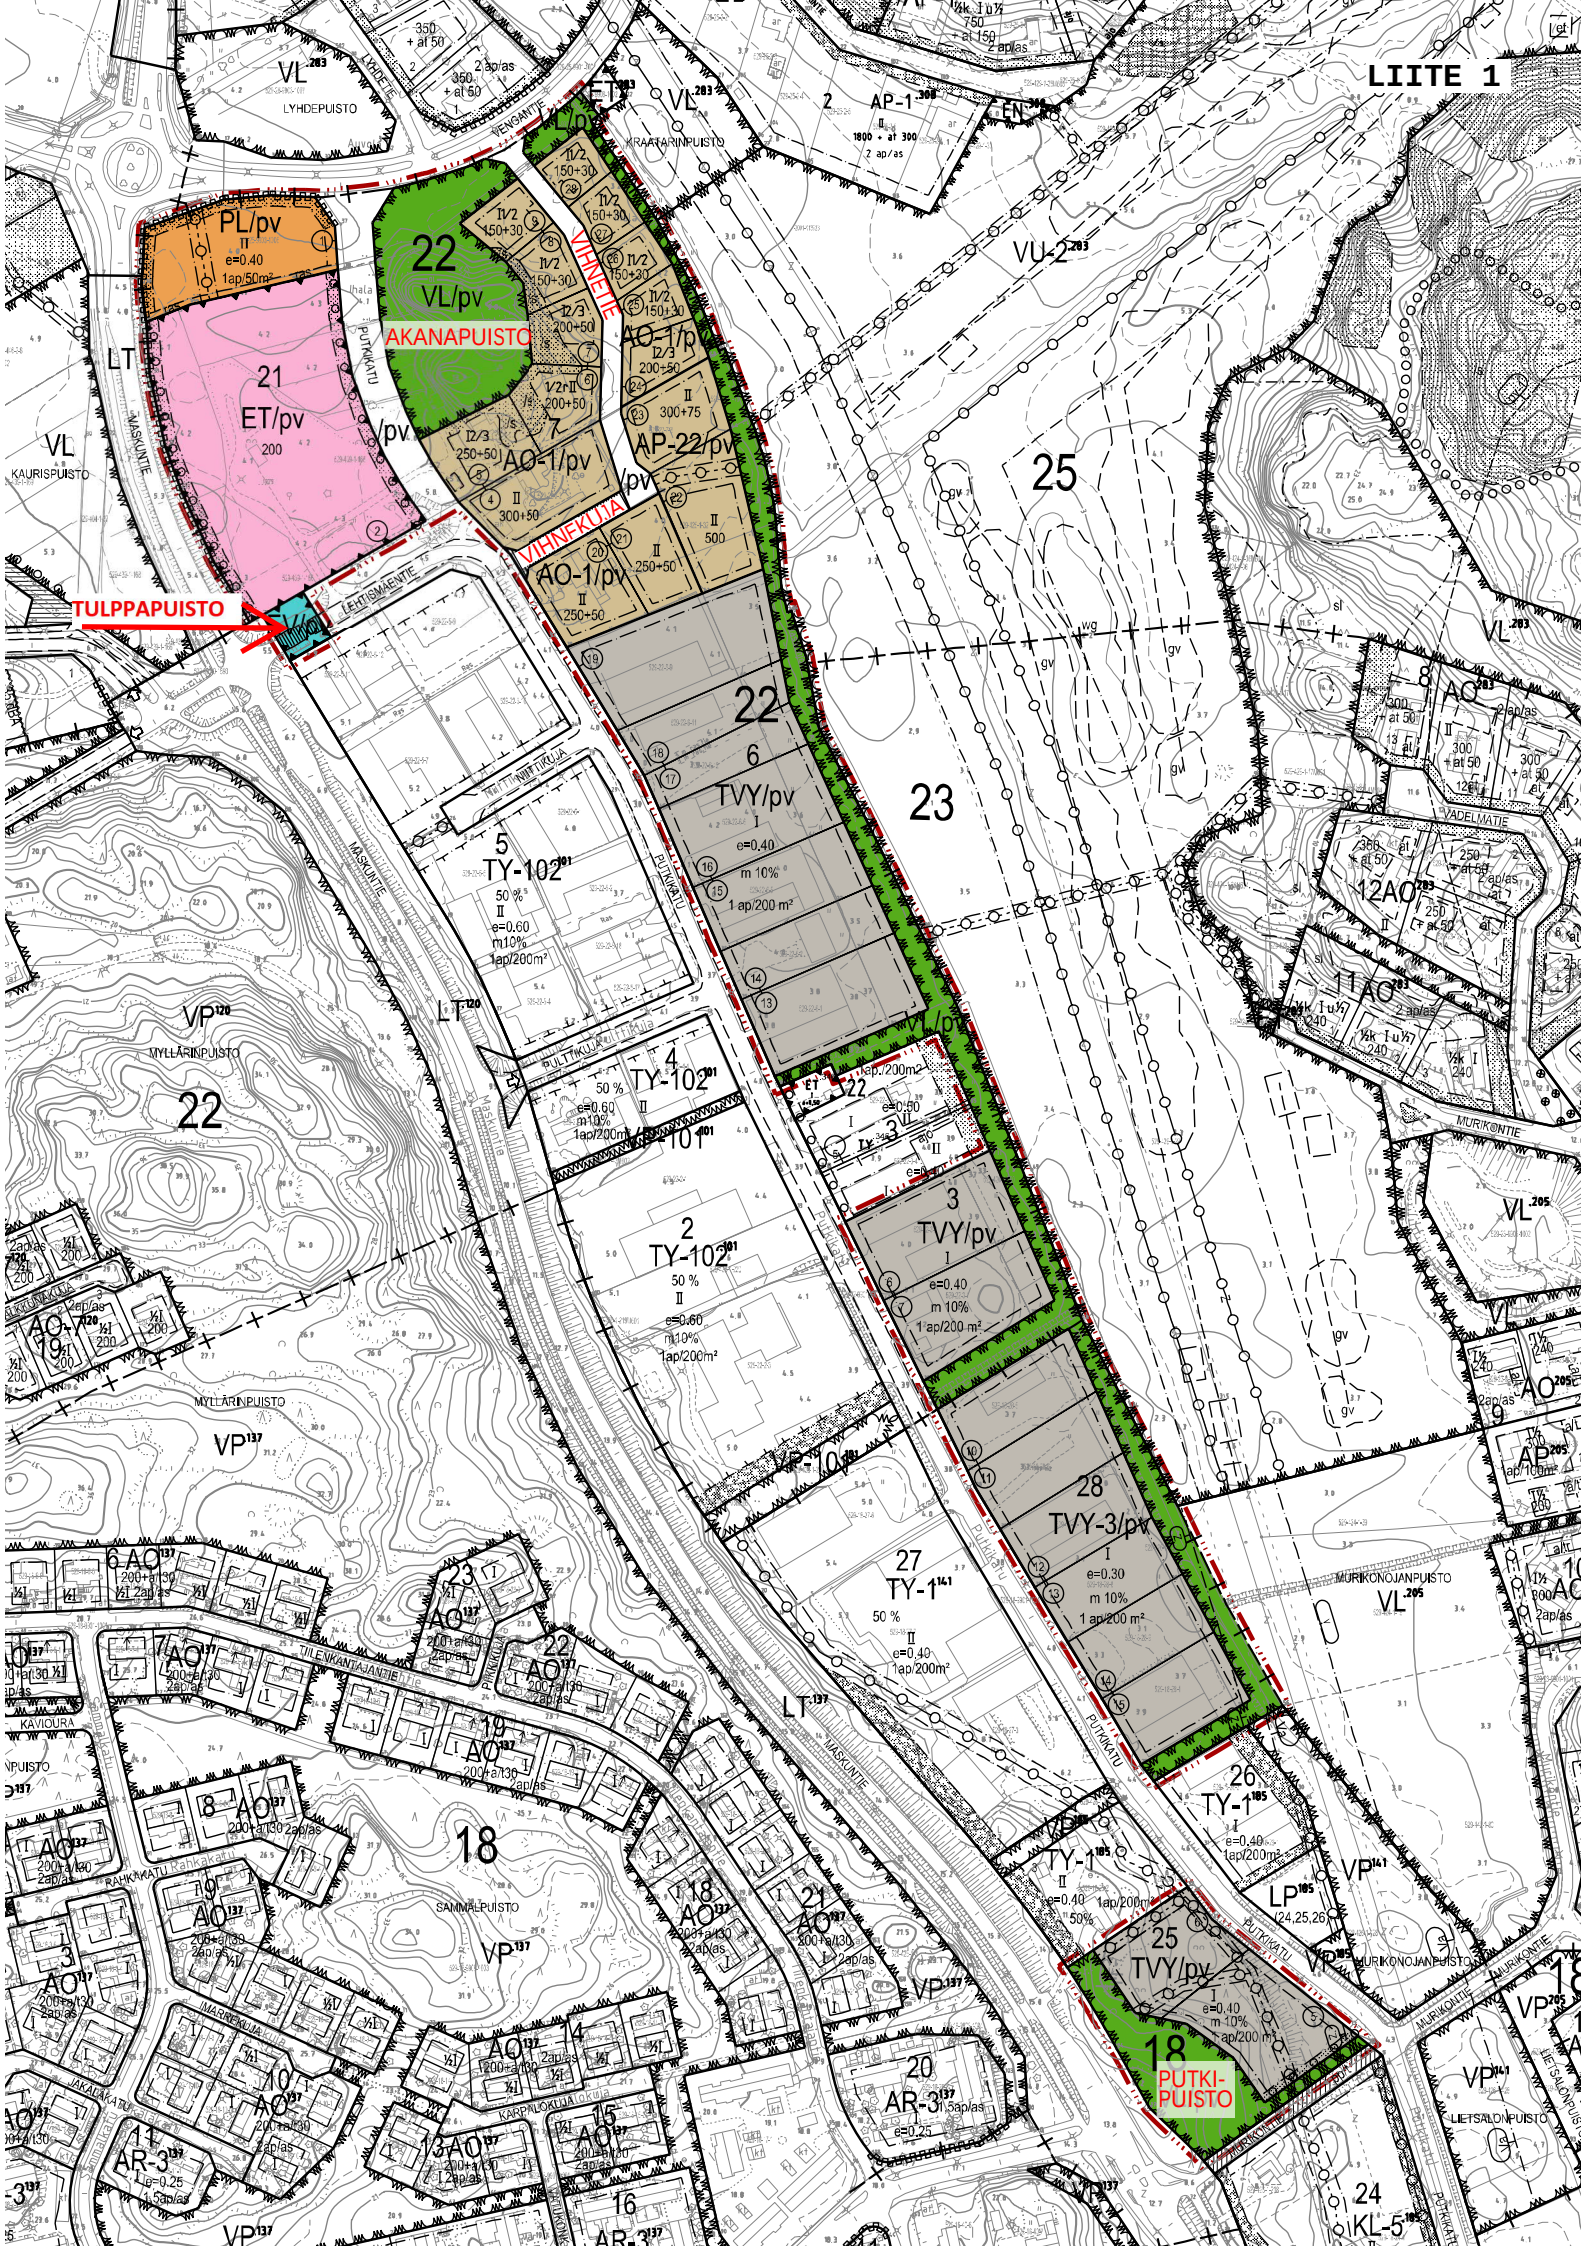
LIITE 1
TULPPAPUISTO
PUTKI-
PUISTO
AKANAPUISTO
VIHNEKUJA
VIHNETIE
PUTKIKATU
MASKUNTIE
LEHTISMÄENTIE
MYLLÄRINPUISTO
SAMMALPUISTO
MURIKONJANPUISTO
LIETSALONPUISTO
KAVIOURA
RAHKAKUJA
MAGNEKUJA
KARPPILOKUJA
MURIKONTIE
VADELMATIE
TILENKAIVAJANTIE
RAUTATARINPUISTO
LYHDEPUISTO
KAURISPUISTO
VENGANTIE
KYDÖTIE
22 VL/pv
21 ET/pv 200
PL/pv II e=0.40 1ap/50m²
AO-1/pv
AP-22/pv
AO-1/p
6 TVY/pv I e=0.40 m 10% 1 ap/200 m²
5 TY-102 50 % II e=0.60 m10% 1ap/200m²
4 TY-102 50 % II e=0.60 m10% 1ap/200m²
2 TY-102 50 % II e=0.60 m10% 1ap/200m²
3 TVY/pv I e=0.40 m 10% 1 ap/200 m²
28 TVY-3/pv I e=0.30 m 10% 1 ap/200 m²
27 TY-1 50 % II e=0.40 1ap/200m²
26 TY-1 I e=0,40 1ap/200m²
25 TVY/pv I e=0,40 m 10% 1 ap/200 m²
TY-1 II e=0.40 1ap/200m² 50%
AR-3 1,5ap/as e=0,25
AR-3 1,5ap/as e=0,25
AP-1 II 1800 + at 300 2 ap/as
AP 100m²
AO 200+a/30 2ap/as
VU-2
LT
VP
VL
ET
AO
AR-3
AP
LP
IKL-5
22
23
25
18
19
20
21
24