



30.09.2020


Vanhankaupungin ranta, laiturienvientäminen

Studio Puisto Arkkitehdit

Lähtökohdat



Laajennusalue

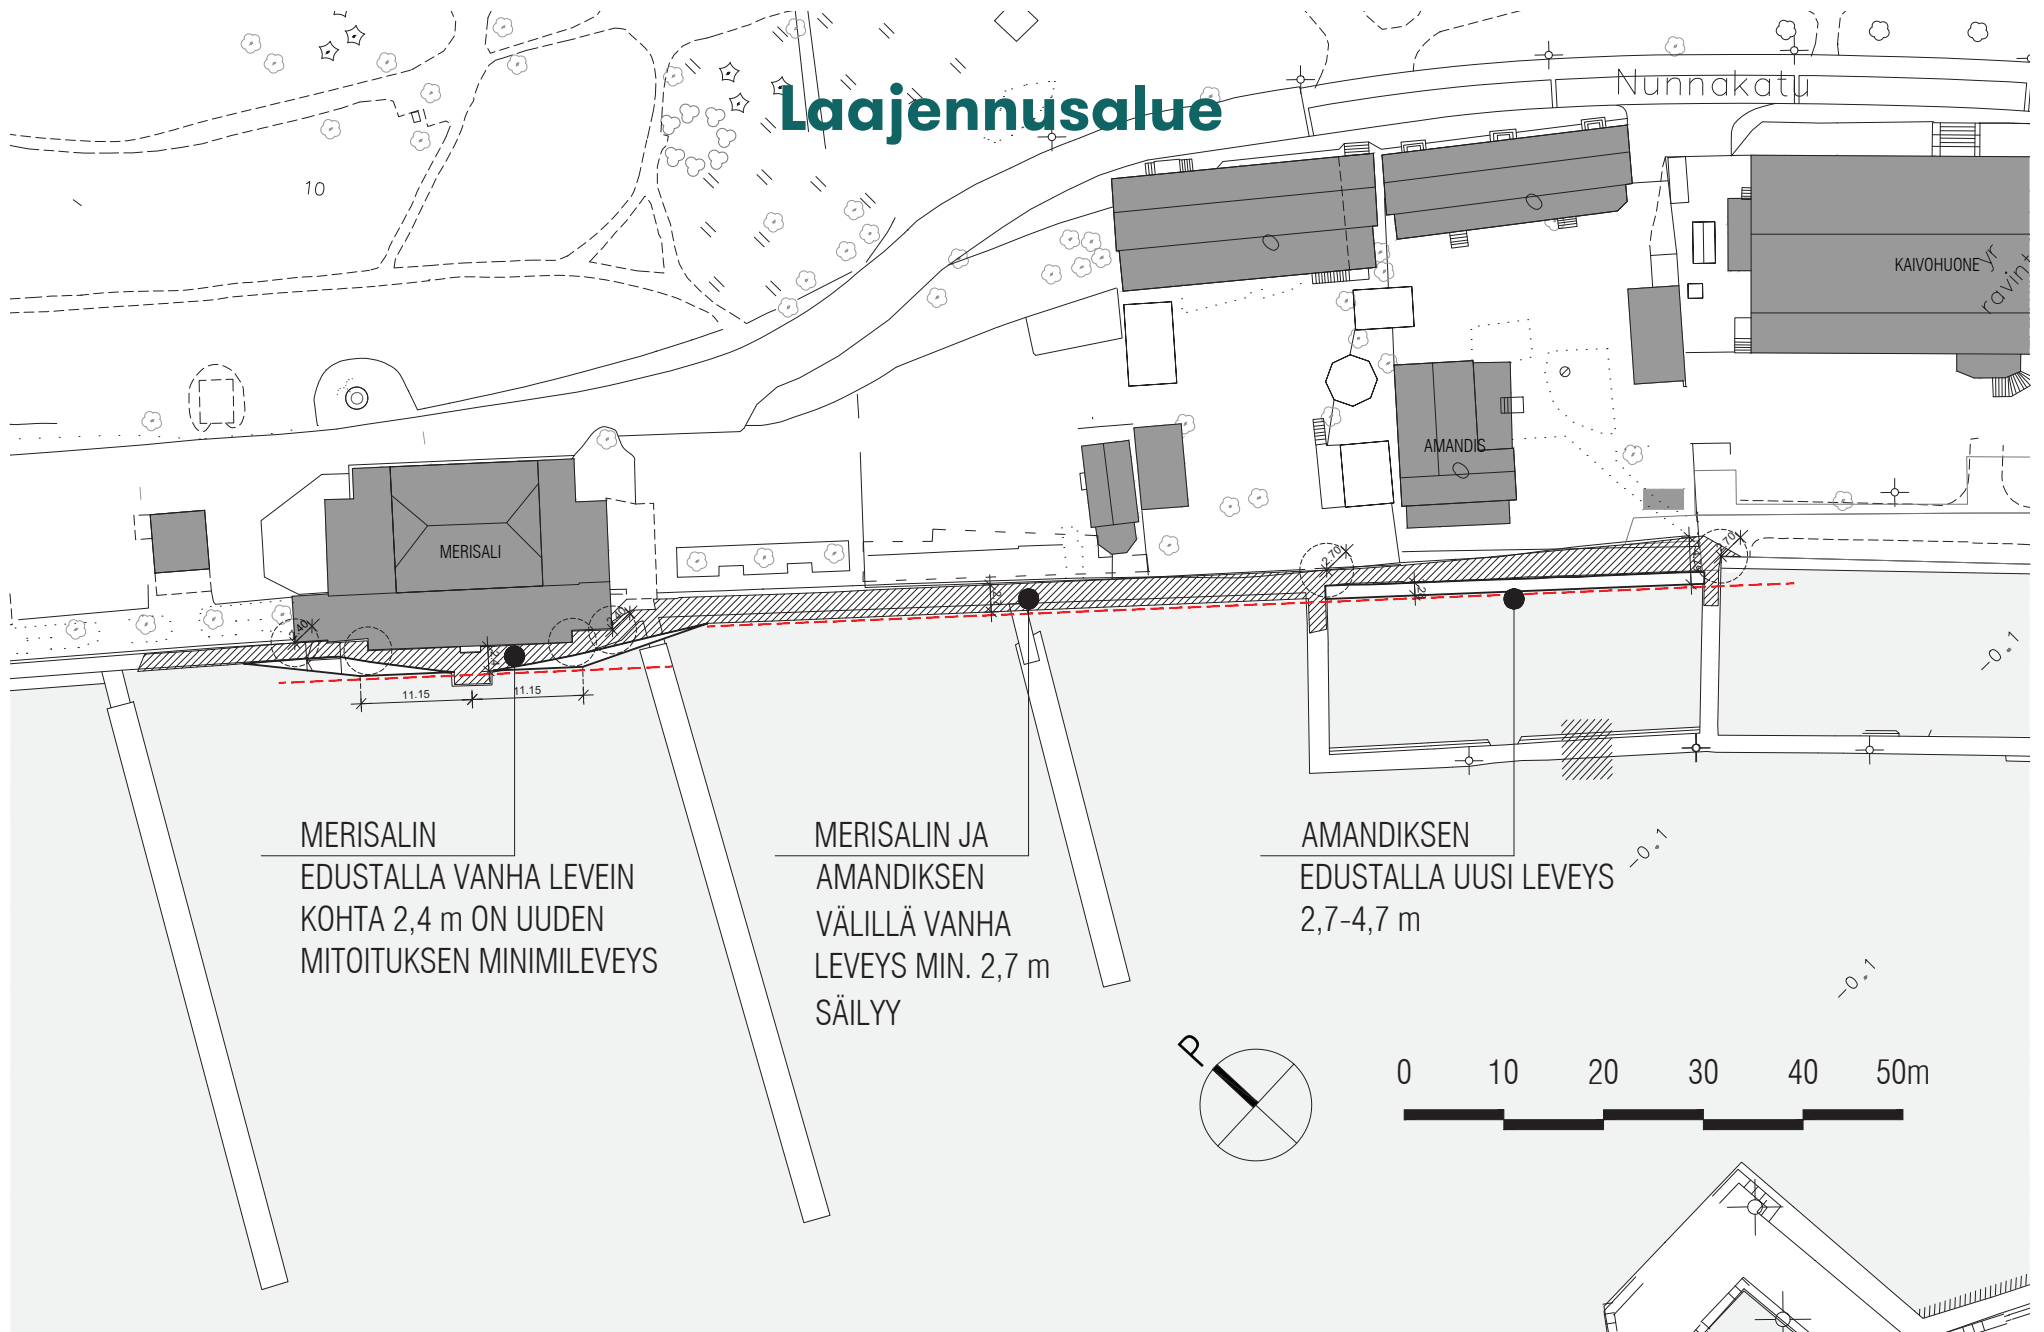


MERISALIN
EDUSTALLA VANHA LEVEIN
KOHTA 2,4 m ON UUDEN
MITOITUKSEN MINIMILEVEYS

MERISALIN JA
AMANDIKSEN
VÄLILLÄ VANHA
LEVEYS MIN. 2,7 m
SÄILYY


AMANDIKSEN
EDUSTALLA UUSI LEVEYS
2,7-4,7 m



Amandiksen edusta


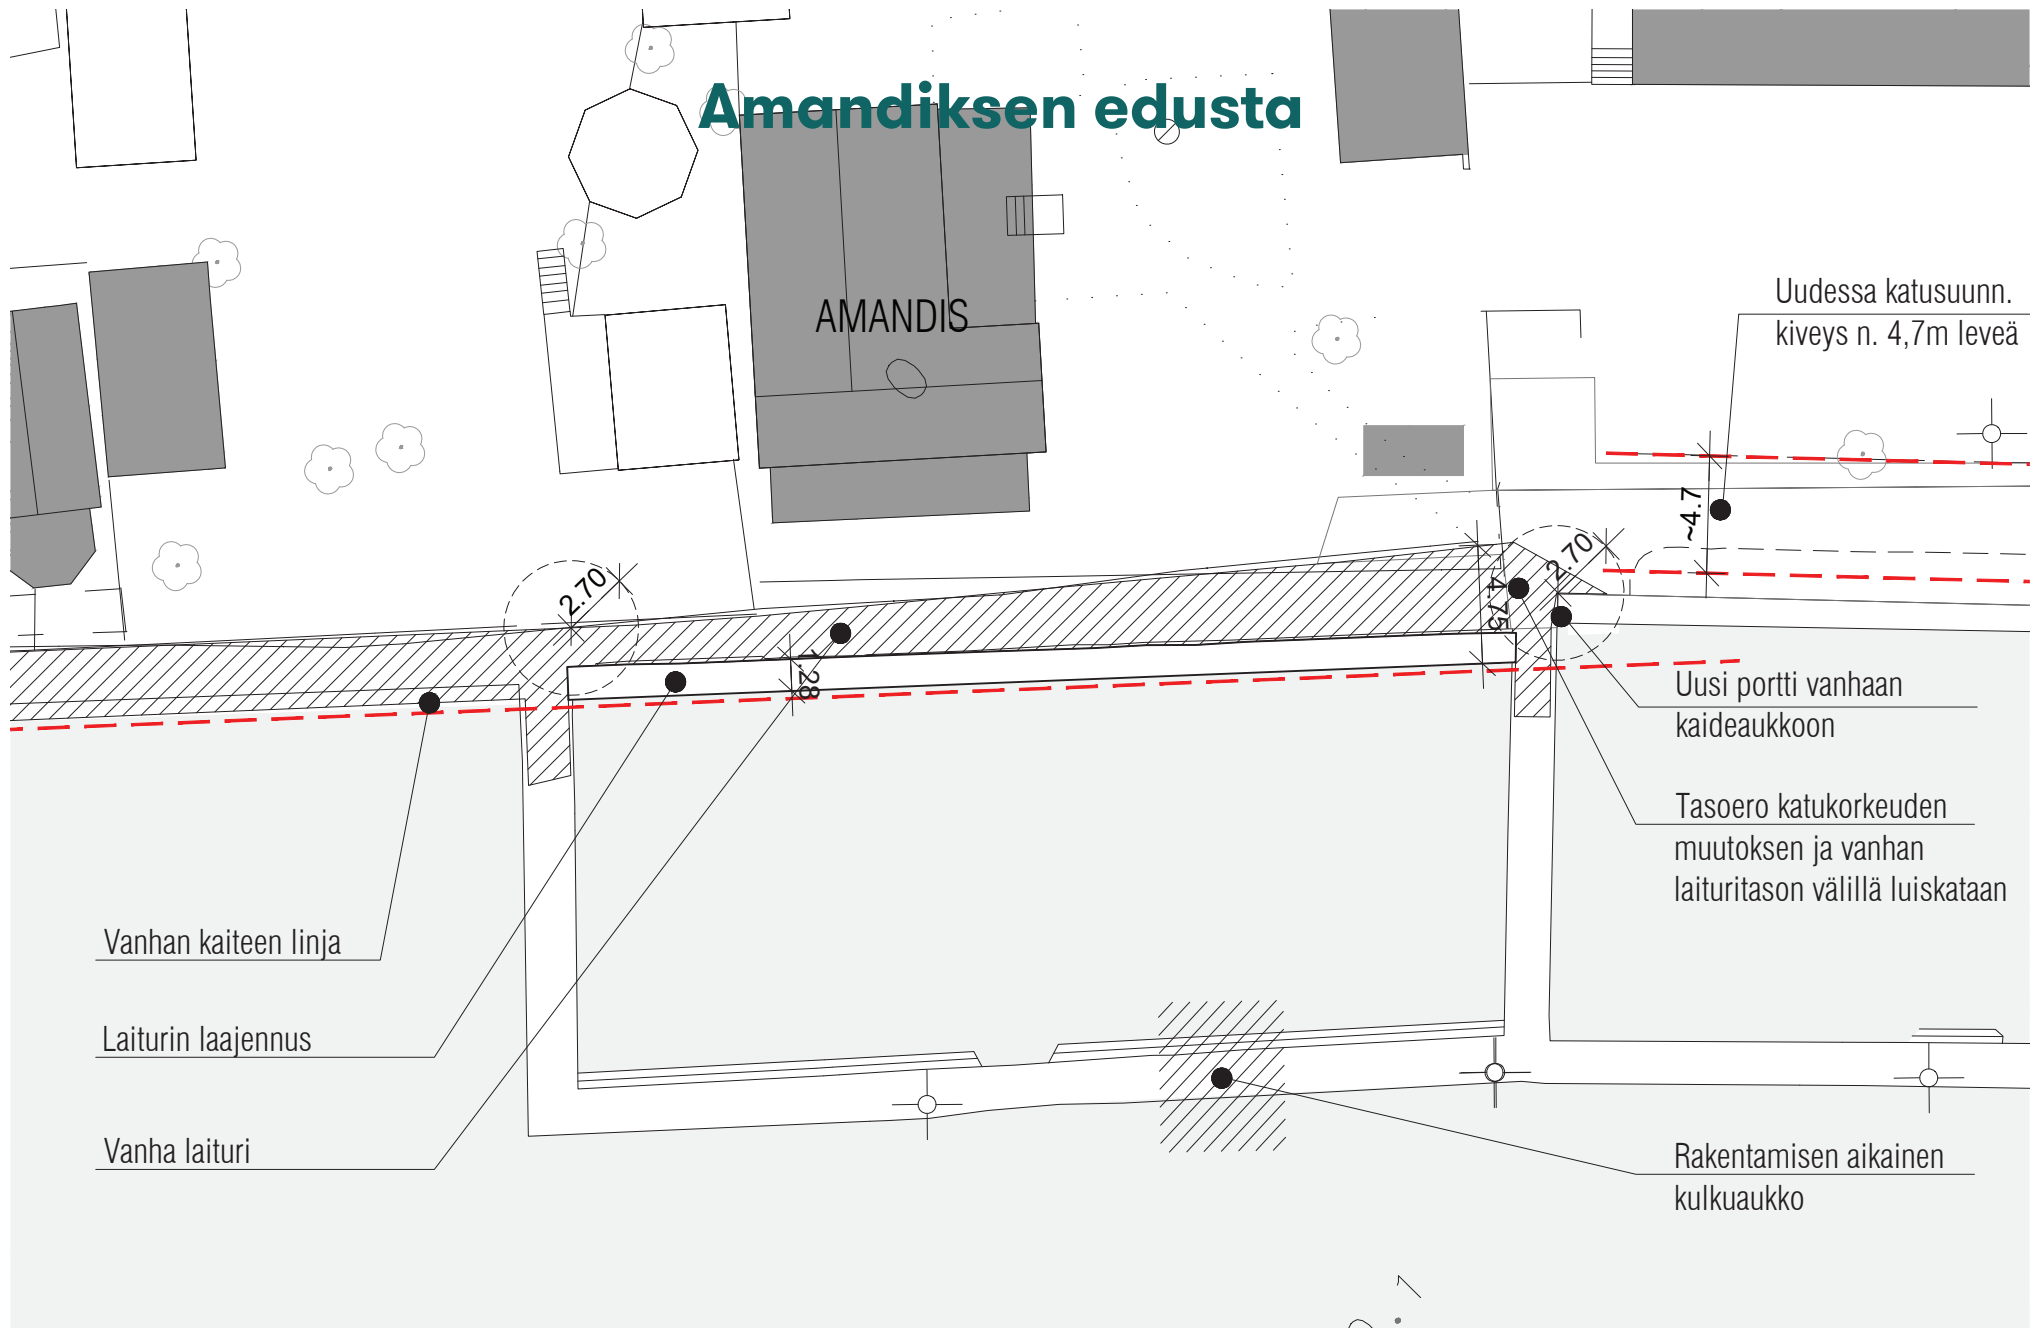


Merisalin edusta

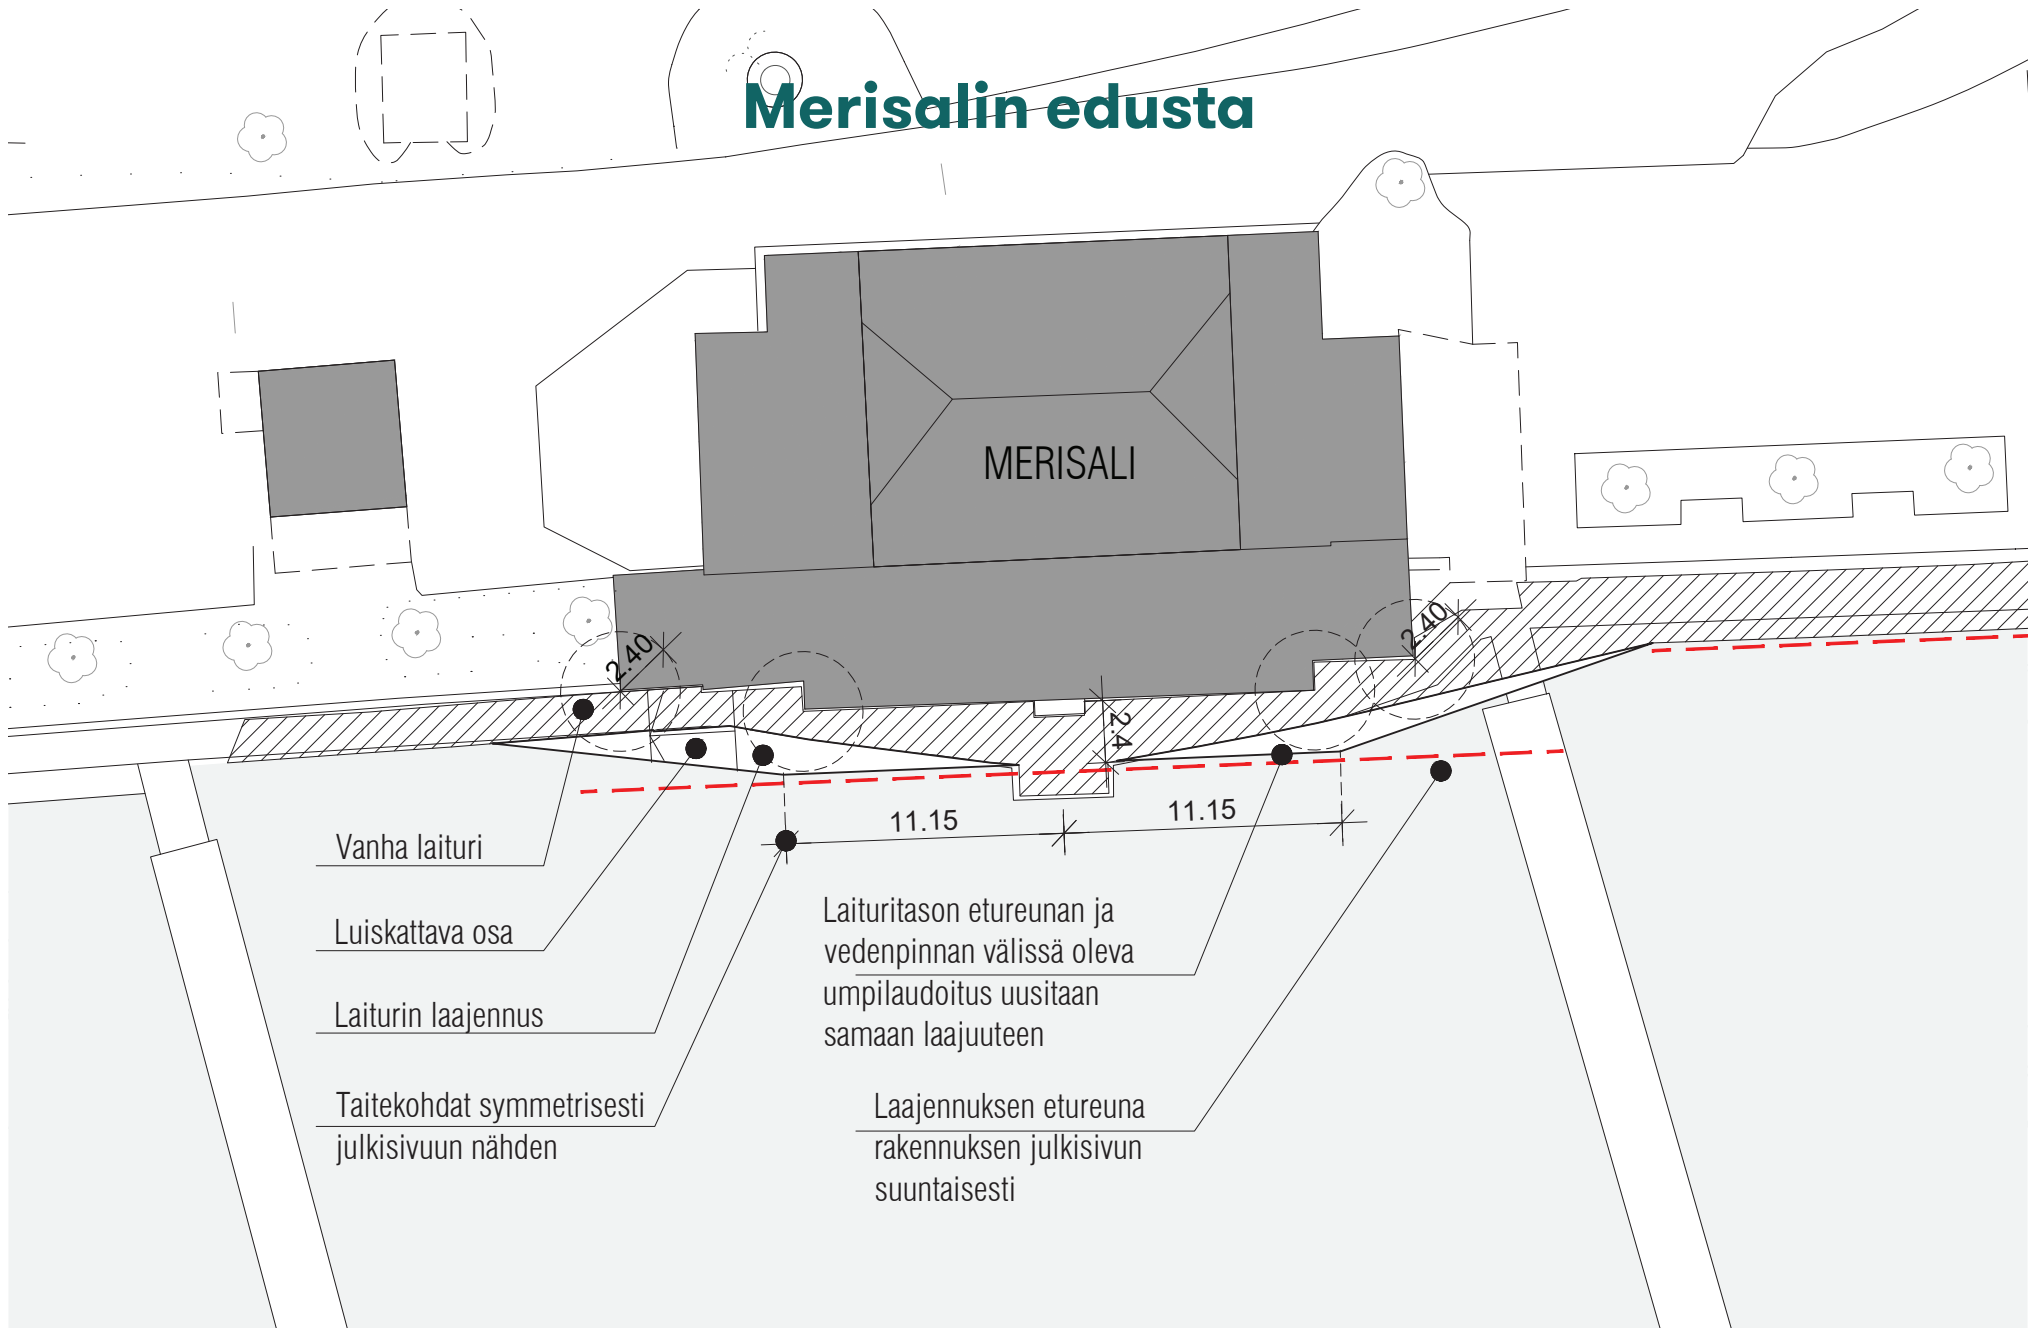

Merisalin edusta, minimileveys 2,4m

2 kaistaa, kohtaaminen esim. lastenvaunut ja jalankulkija tai kaksi jalankulkijaa

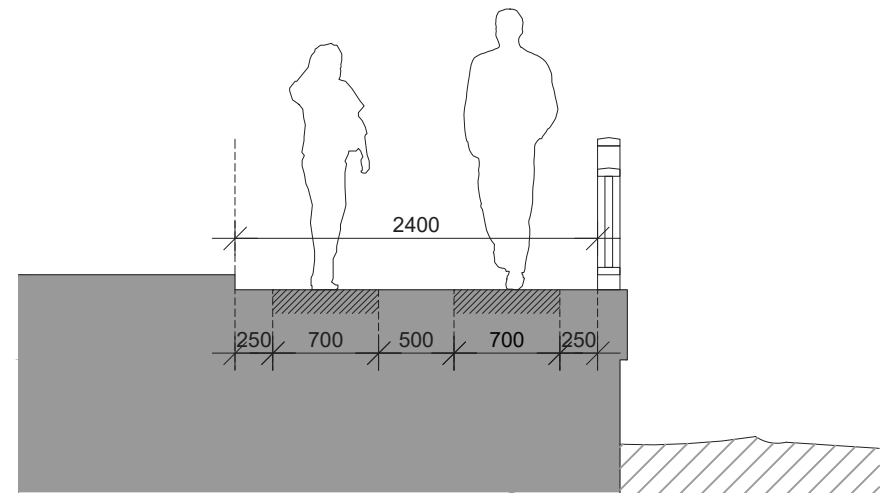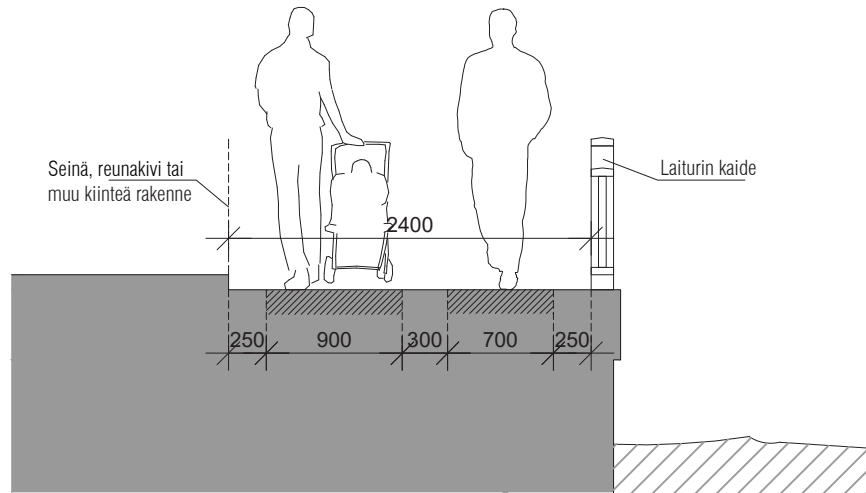


Jalankulkuväylien suositusmittoja

Jalankulkijan kulkuleveys	70 cm
Lastenvaunujen ja pyörätuolin kulkuleveys	90 cm
Lasta taluttava aikuinen	120 cm
Vapaa mitta kaiteen tai muun kiinteän rakenteen ja kulkuväylän välillä	25 cm
Liikkumisvara jalankulkijoiden välillä	20-40cm



Amandiksen ja Merisalin välinen alue, leveys 2,7 - 4,7m

2 - 4 kaistaa, kohtaaminen esim. lastenvaunut ja pyörätuoli tai leveimmillään neljä jalankulkijaa

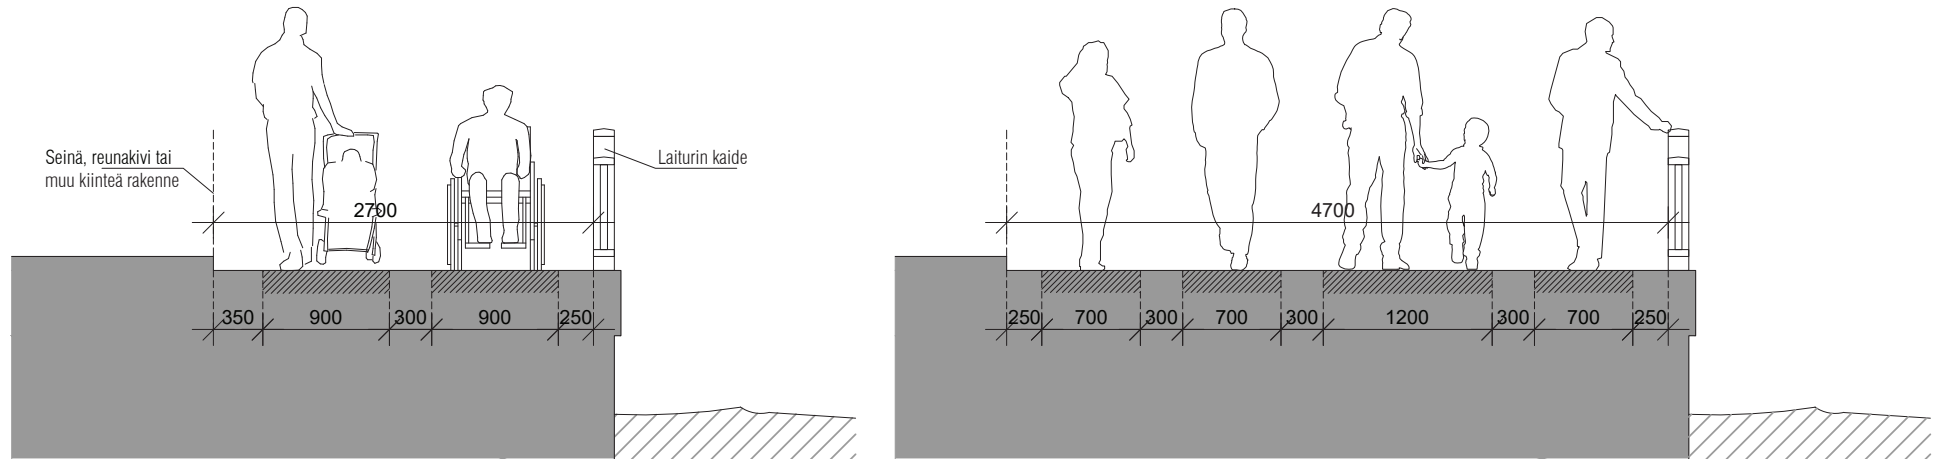

Jalankulkuväylien suositusmittoja

Jalankulkijan kulkuleveys	70 cm
Lastenvaunujen ja pyörätuolin kulkuleveys	90 cm
Lasta taluttava aikuinen	120 cm
Vapaa mitta kaiteen tai muun kiinteän rakenteen ja kulkuväylän välillä	25 cm
Liikkumisvara jalankulkijoiden välillä	20-40cm



