


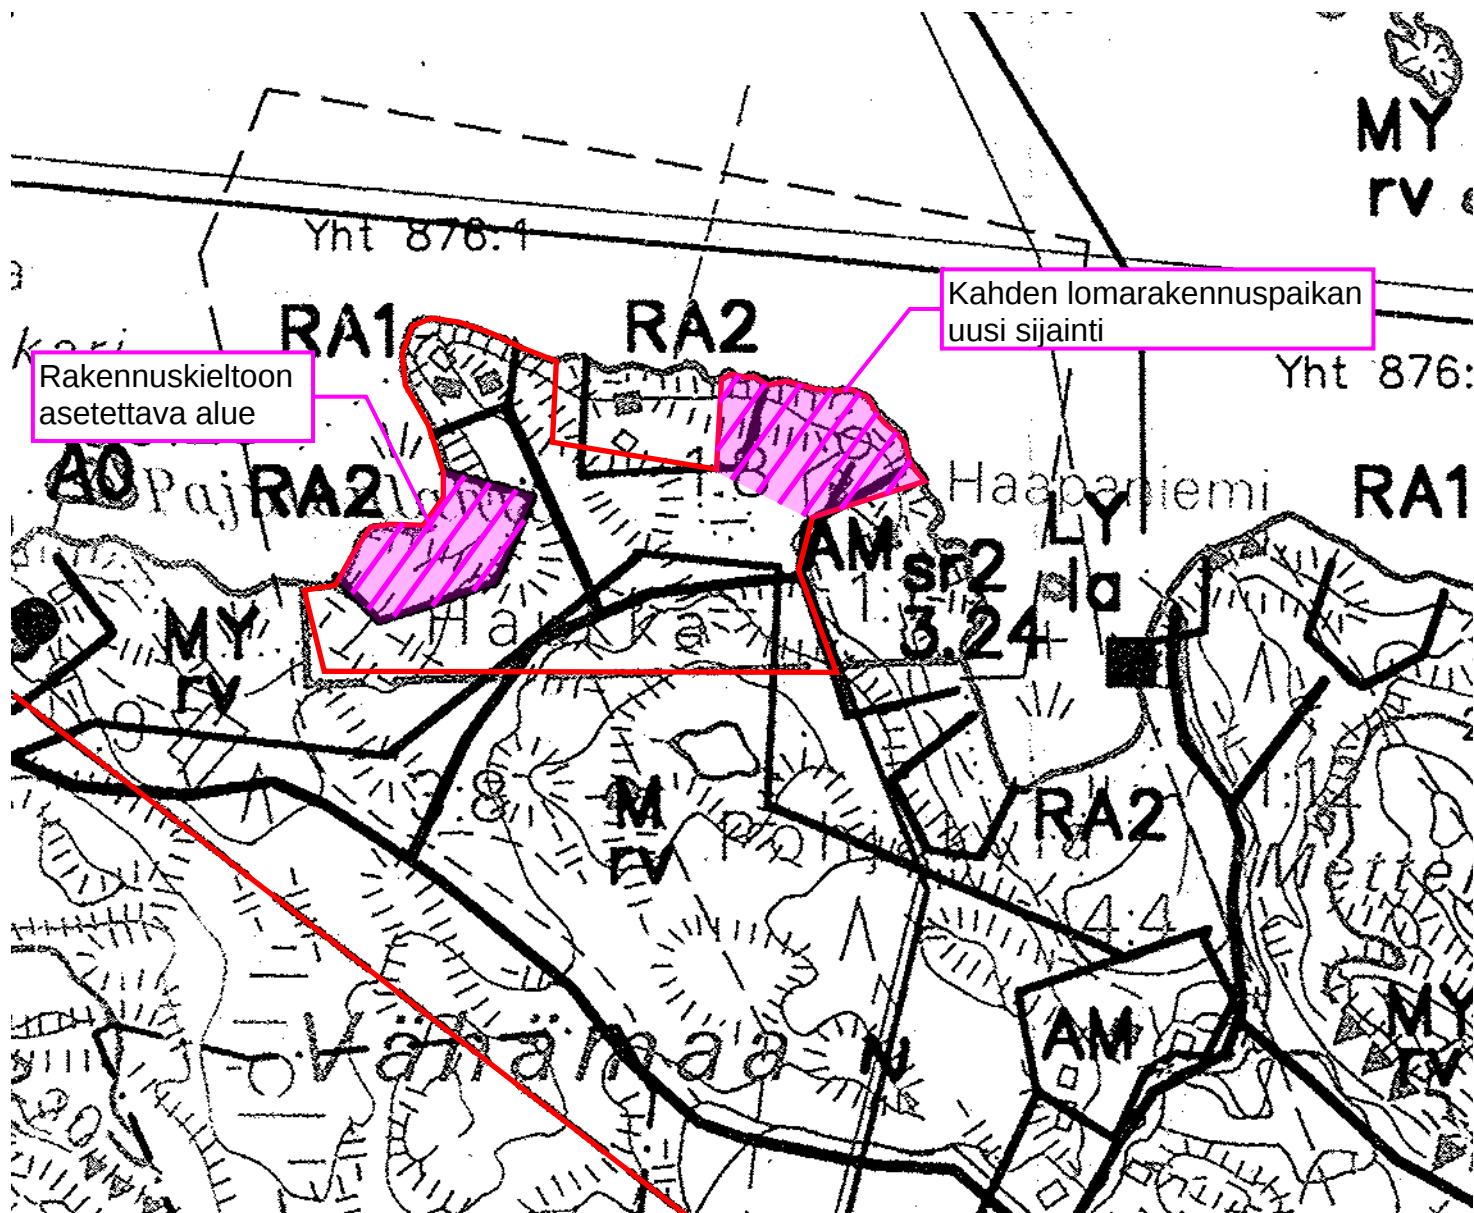

Ote Velkuan yleiskaavasta 1:5000

Ehdotettu kahden lomarakennuspaikan siirto kiinteistöllä 529-557-1-12

RA2

Loma-asuntorakennusten alue.

Luku osoittaa loma-asuntorakennuspaikkojen enimmäislukumäärän korttelissa.

Yhtä rakennuspaikkaa kohti saa rakentaa 80 m²:n loma-asunnon ja 25 m²:n saunan.

MY

Maa- ja metsätalousalue, jolla ympäristöarvoja.

Alueelle sallitaan vain maa- ja metsätalouteen liittyvä rakentaminen. Rakennettaessa on kiinnitettävä huomiota rakennusten materiaalien, värityksen ja muotojen soveltumiseen maisemaan ja ympäristöön.

—v—

Rantaviivasta noin 300 metrin etäisyydelle ulottuva rantavyöhyke, jolla asumisen rakennusoikeus määräytyy pelkästään tilan rantaviivan pituuden tai saarissa saaren pinta-alan perusteella.

Määräys koskee rantavyöhykkeellä olevia kaikilla eri maankäyttömerkinnöillä osoitettuja alueita.