



Ruonan Yhdystie
1:1000/1:100

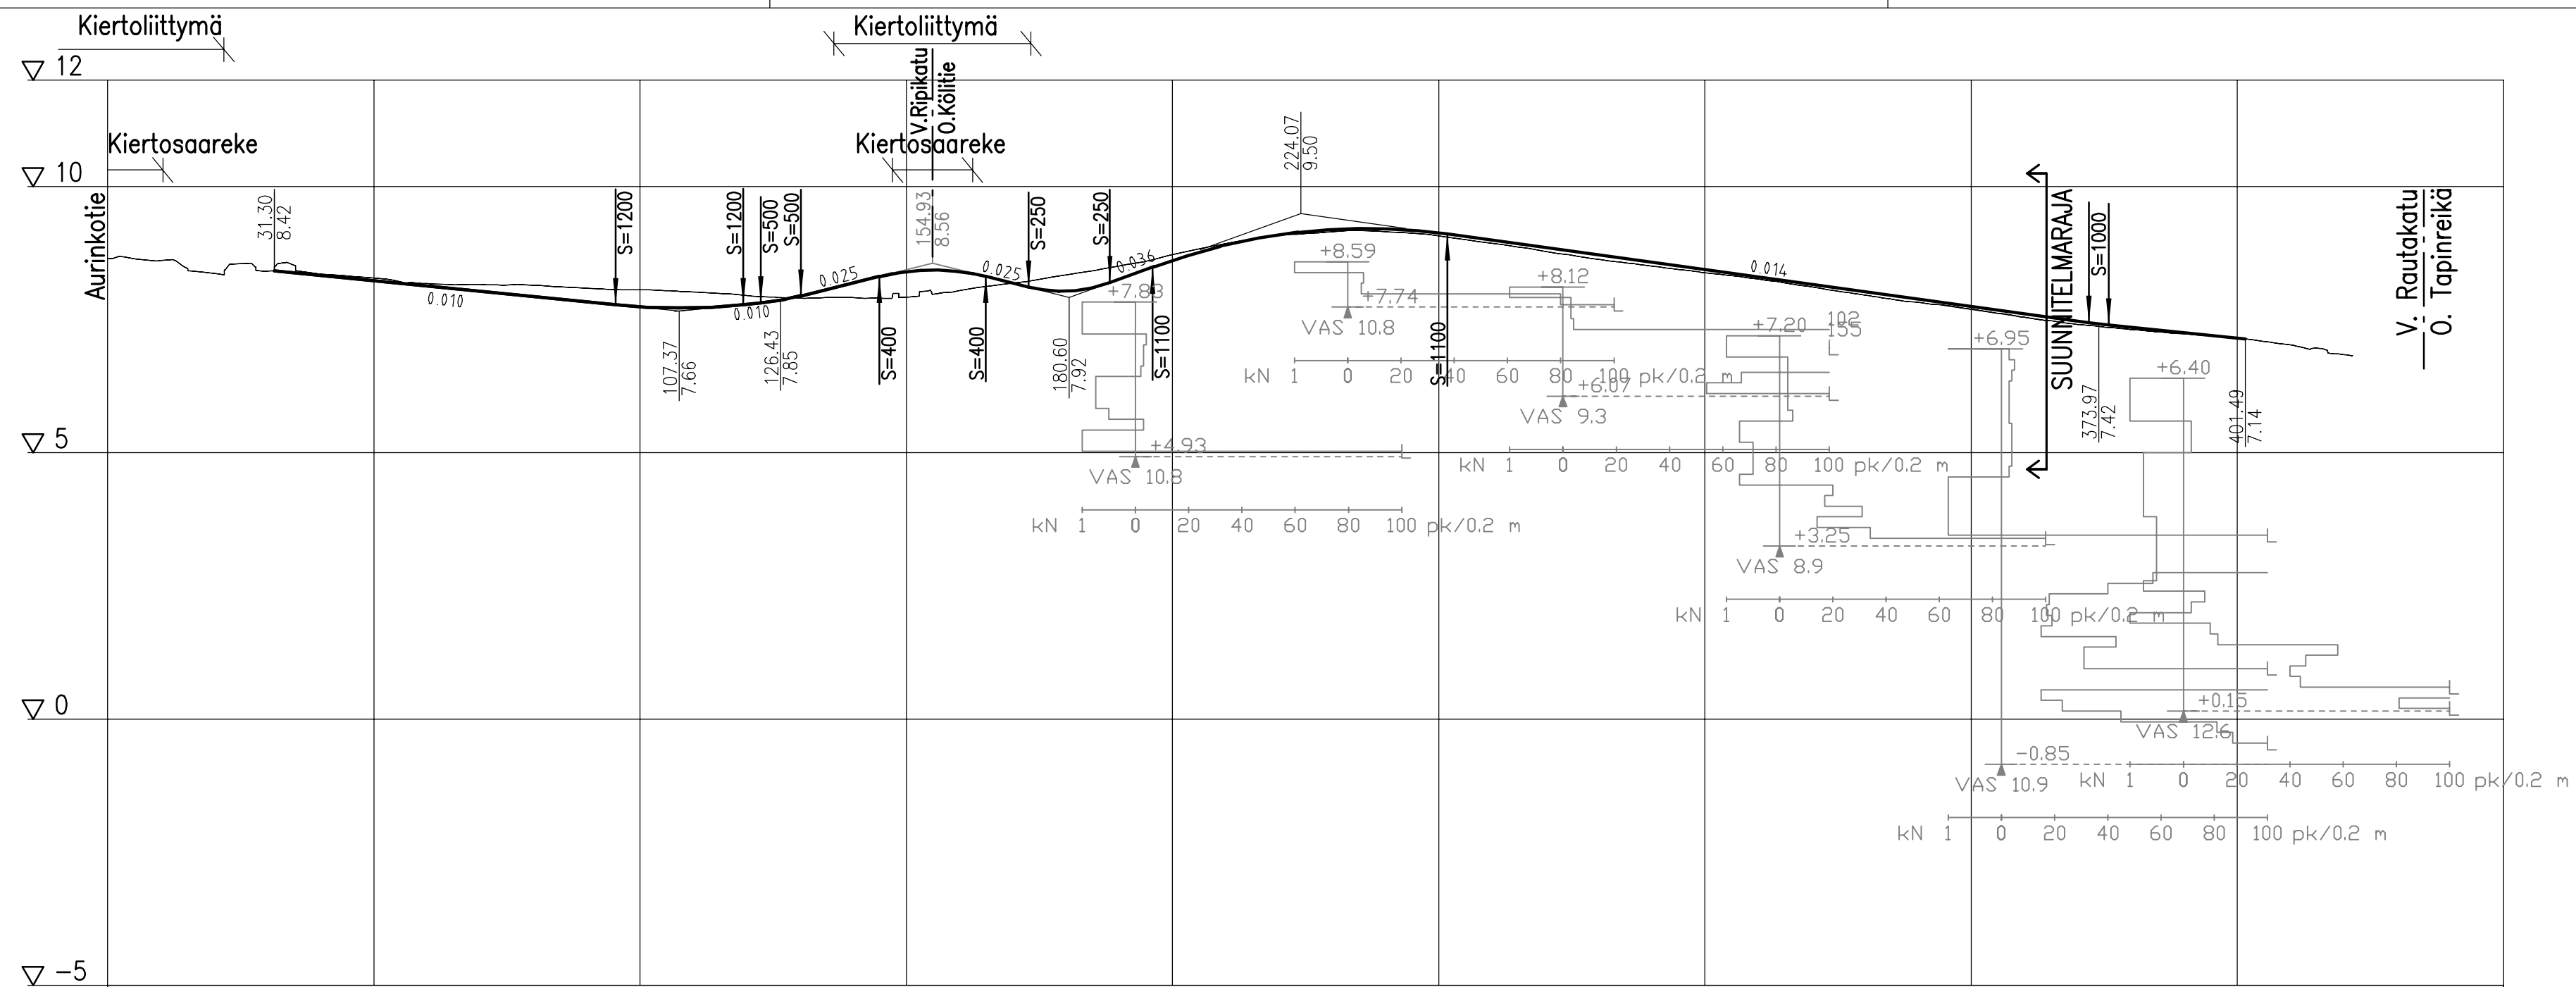


Kölitie ja Ripikatu
1:1000/1:100

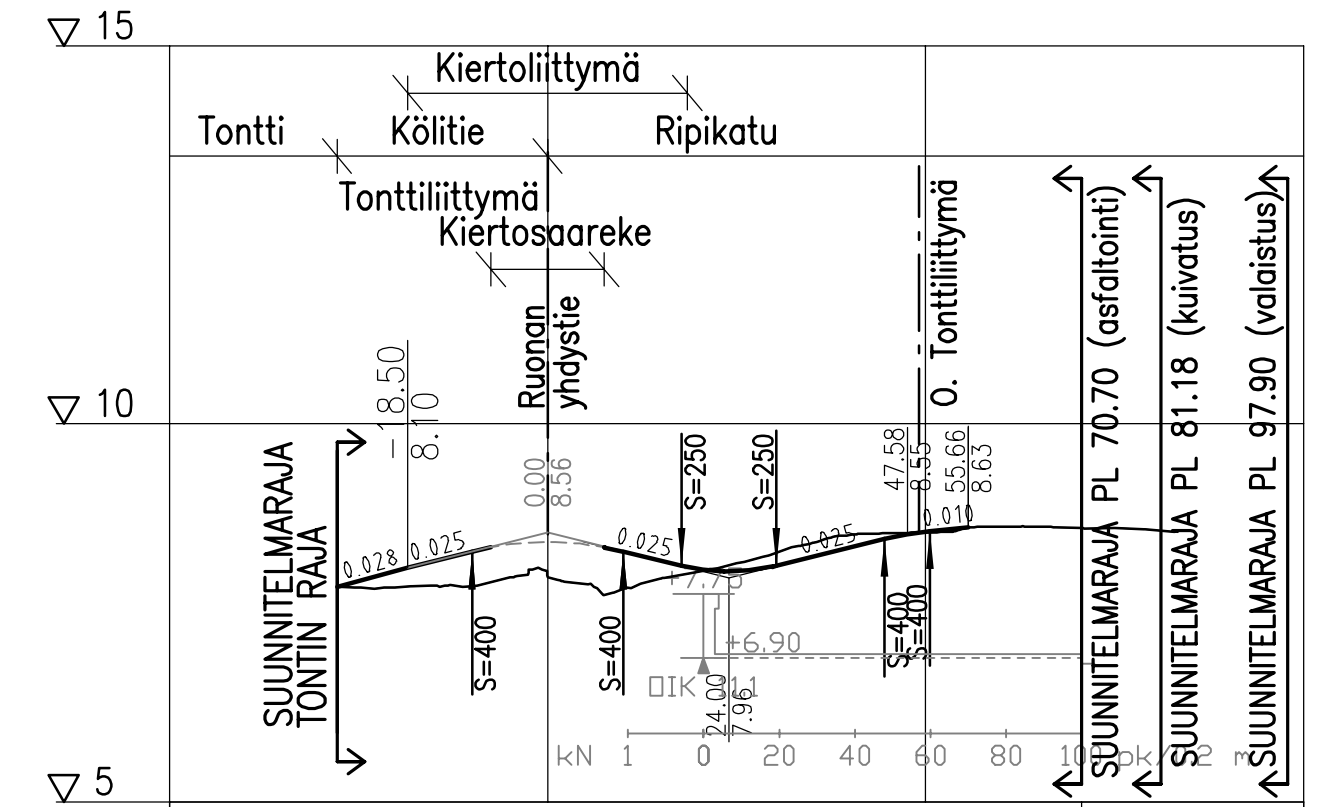

Päällysrakenne	Ajorata 3-F, Yhdistetty pyörätie ja jalkakäytävä 5-F									
Matka	9.36	8.50	19.99	7.76	12.50	14.34	6.05	0.8		
Kaltevuus / pyörityssäde	-27.86	-18.50	-18.00	10.00	17.75	30.25	44.58	50.58	55.66	
Nykyinen pinnan korkeus	7.84	8.12	8.36	8.43	8.26	8.05	8.17	8.42	8.60	8.63
Maanpinnan korkeus	7.84	7.85	7.97	7.82	8.04	8.28	8.53	8.56	8.64	8.62
Kaarevuus	0.000	Sr	27.864	Sr	61.047	Sr	92.903	Sr	11.181	

Kölikuja
1:1000/1:100

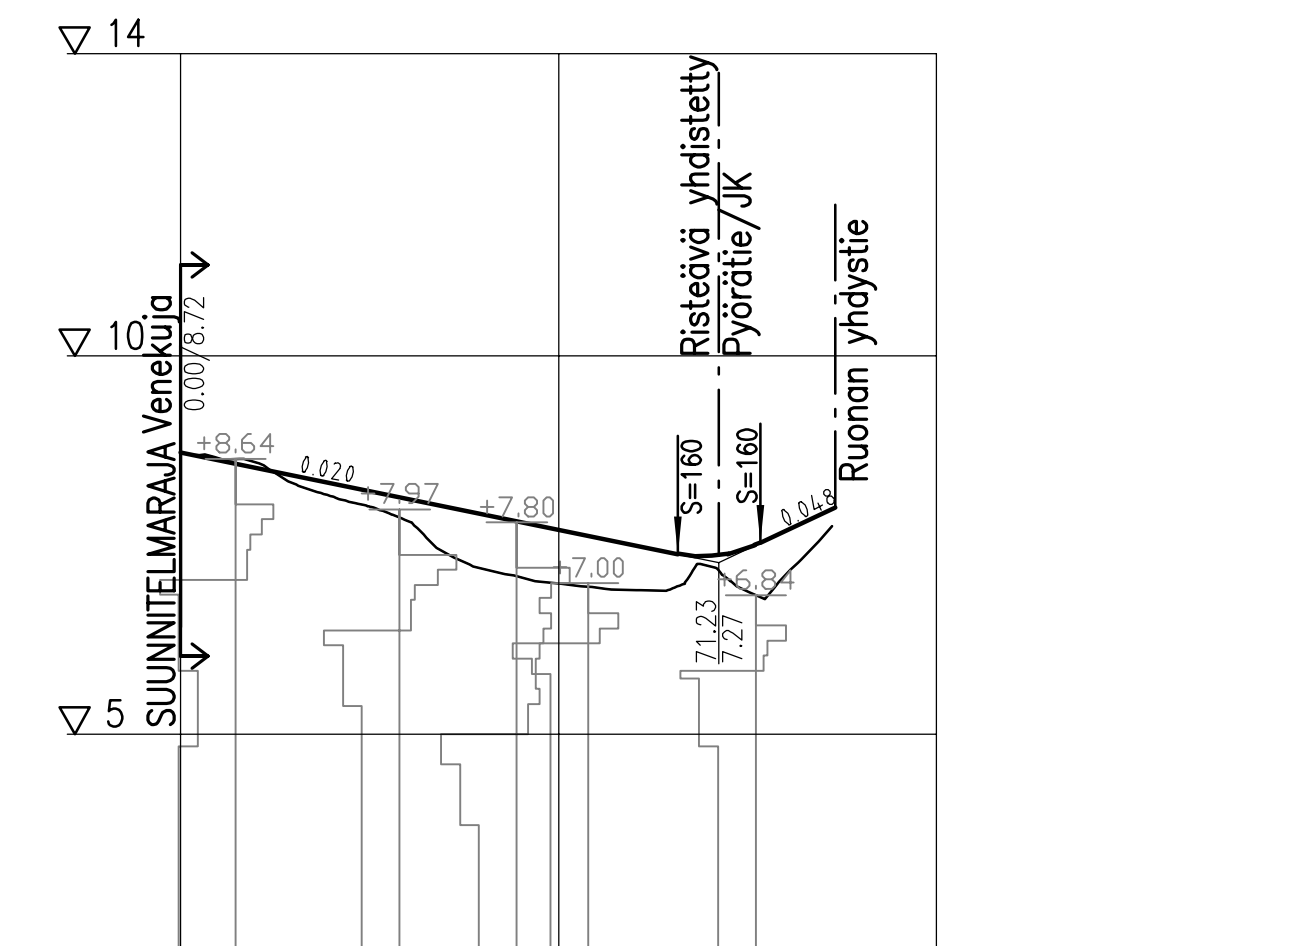

Päällysrakenne	Ajorata 3-F, Yhdistetty pyörätie ja jalkakäytävä 5-F									
Matka	65.80	10.87	9.96							
Kaltevuus / pyörityssäde	-0.020	65.80	76.66	86.21						
Nykyinen pinnan korkeus	8.72	8.52	8.32	8.11	7.91	7.70	7.50	7.35	7.69	8.00
Maanpinnan korkeus	8.72	8.59	8.14	7.82	7.19	6.99	6.91	7.22	7.10	7.75
Kaarevuus	Sr	18.128	Sr	32.350	Sr	64.387	Sr	72.758	Sr	86.214

PAIVAYS	NIMI	LUKUM.	TUNNUS

Naantali

NIMI JA TARKENNE
Ruonan yhdystie väli: Aurinkotie-Rautakatu, Kölitie, Ripikatu ja Kölikuja Naantali

AIHE JA LAJI
Katusuunnitelma Pituusleikkaus

MAASTOT.	SUUNN.	PIIIRT.	TARKAST.	GEOTEKN.TARKAST.	MITTAKAAVA
Naantali	JuHe	JuHe		IISI	1:1000/1:100
PAIVAYS					PIIIR.NRO
8.2.2021					1510065522.K2