


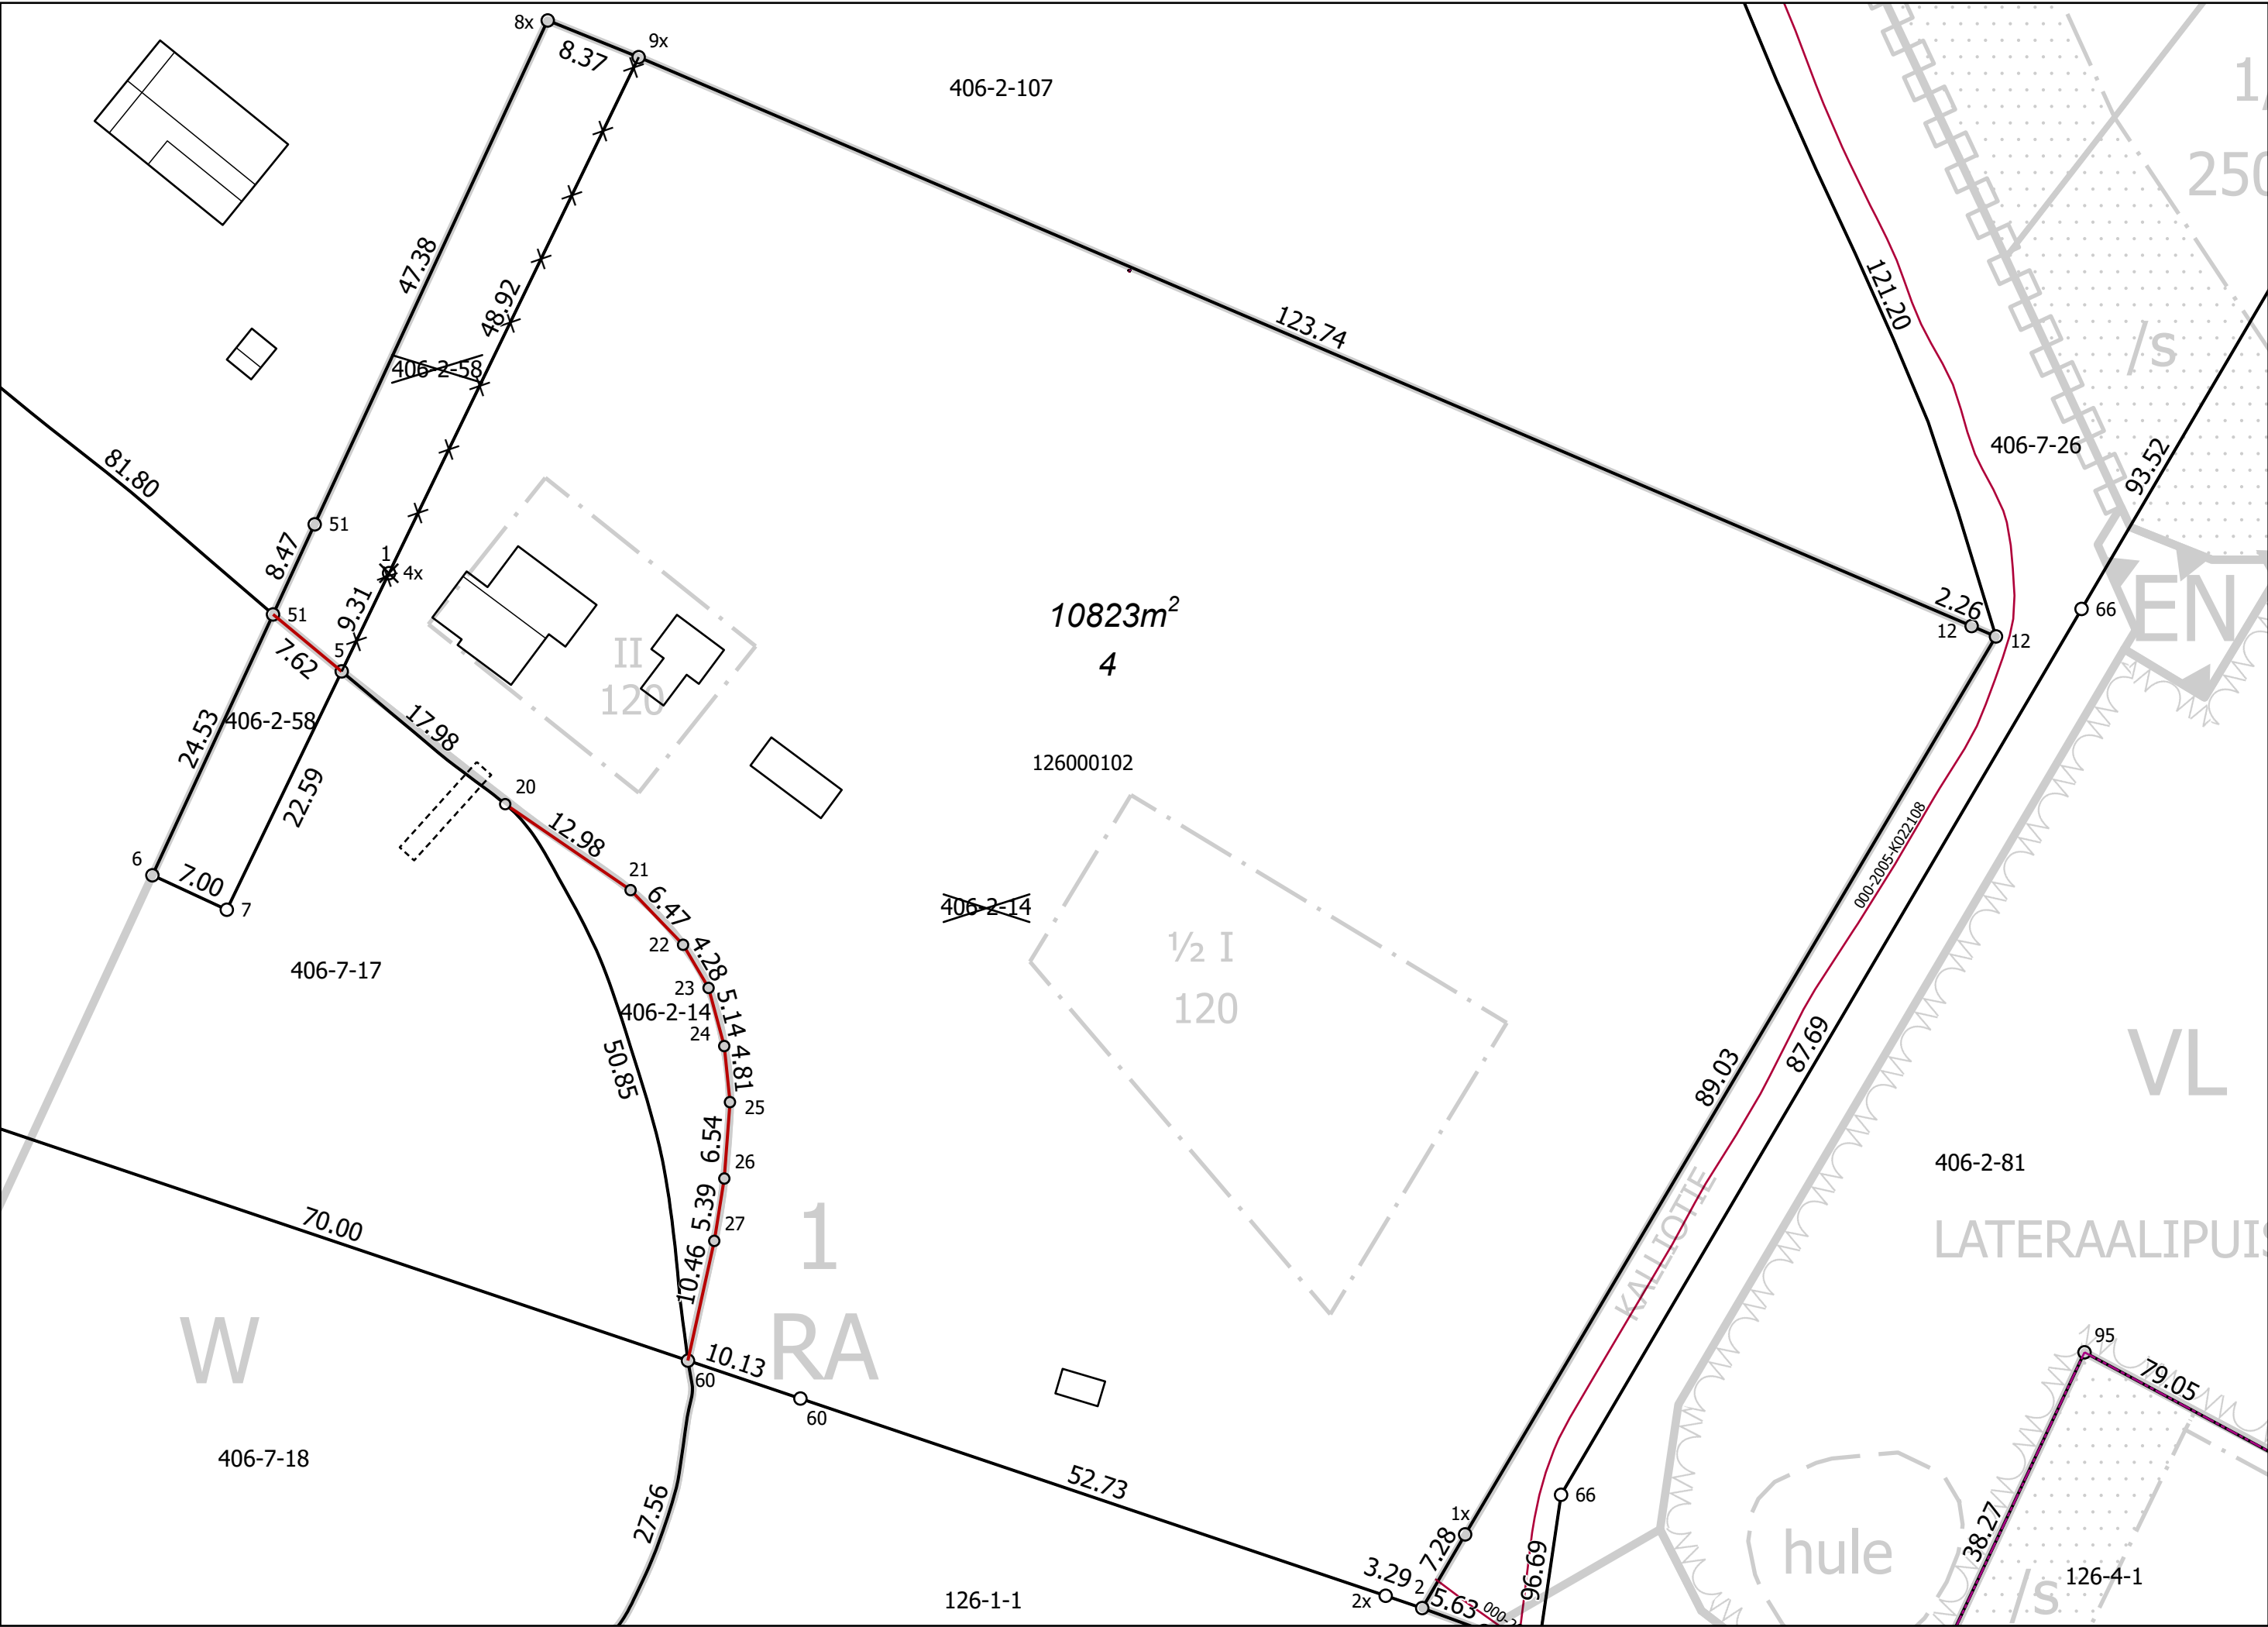

KOORDINAATTILUETTELO / Koordinaattijärjestelmä ETRS-GK23

Piste	I-koordinaatti	P-koordinaatti
2x	23441215,079	6706046,522
8x	23441143,526	6706180,957
9x	23441151,289	6706177,828
1x	23441221,863	6706051,759
2	23441218,200	6706045,471
5	23441125,936	6706125,410
12	23441267,191	6706128,391
12	23441265,111	6706129,279
20	23441139,895	6706114,078
21	23441150,602	6706106,740
22	23441155,083	6706102,077
23	23441157,260	6706098,394
24	23441158,597	6706093,433
25	23441159,086	6706088,650
26	23441158,604	6706082,129
27	23441157,745	6706076,808
51	23441120,069	6706130,267
51	23441123,628	6706137,957
60	23441155,502	6706066,589
60	23441165,103	6706063,354

TONTTIEN MUODOSTUMINEN

Tontti	Pinta-ala m2	Kiinteistö / määräala	Osat m2
4	10823	529-406-2-14	10374
-	-	529-406-2-58	449

NAANTALIN KAUPUNKI 1:500 Tonttijako 126000102

Kaupunginosa	126
Kortteli	1
Tontit	4
Vanhat tontit	Ensimmäinen tonttijako
Asemakaava	Ak-202 / 20.9.1991
Edellinen tonttijako	Ensimmäinen tonttijako
Tonttijaon laatinut	Seija Malmsten, toimitusinsinööri
Kiinteistöinsinööri hyväksynyt	Tuomas Lindholm, kiinteistöinsinööri