


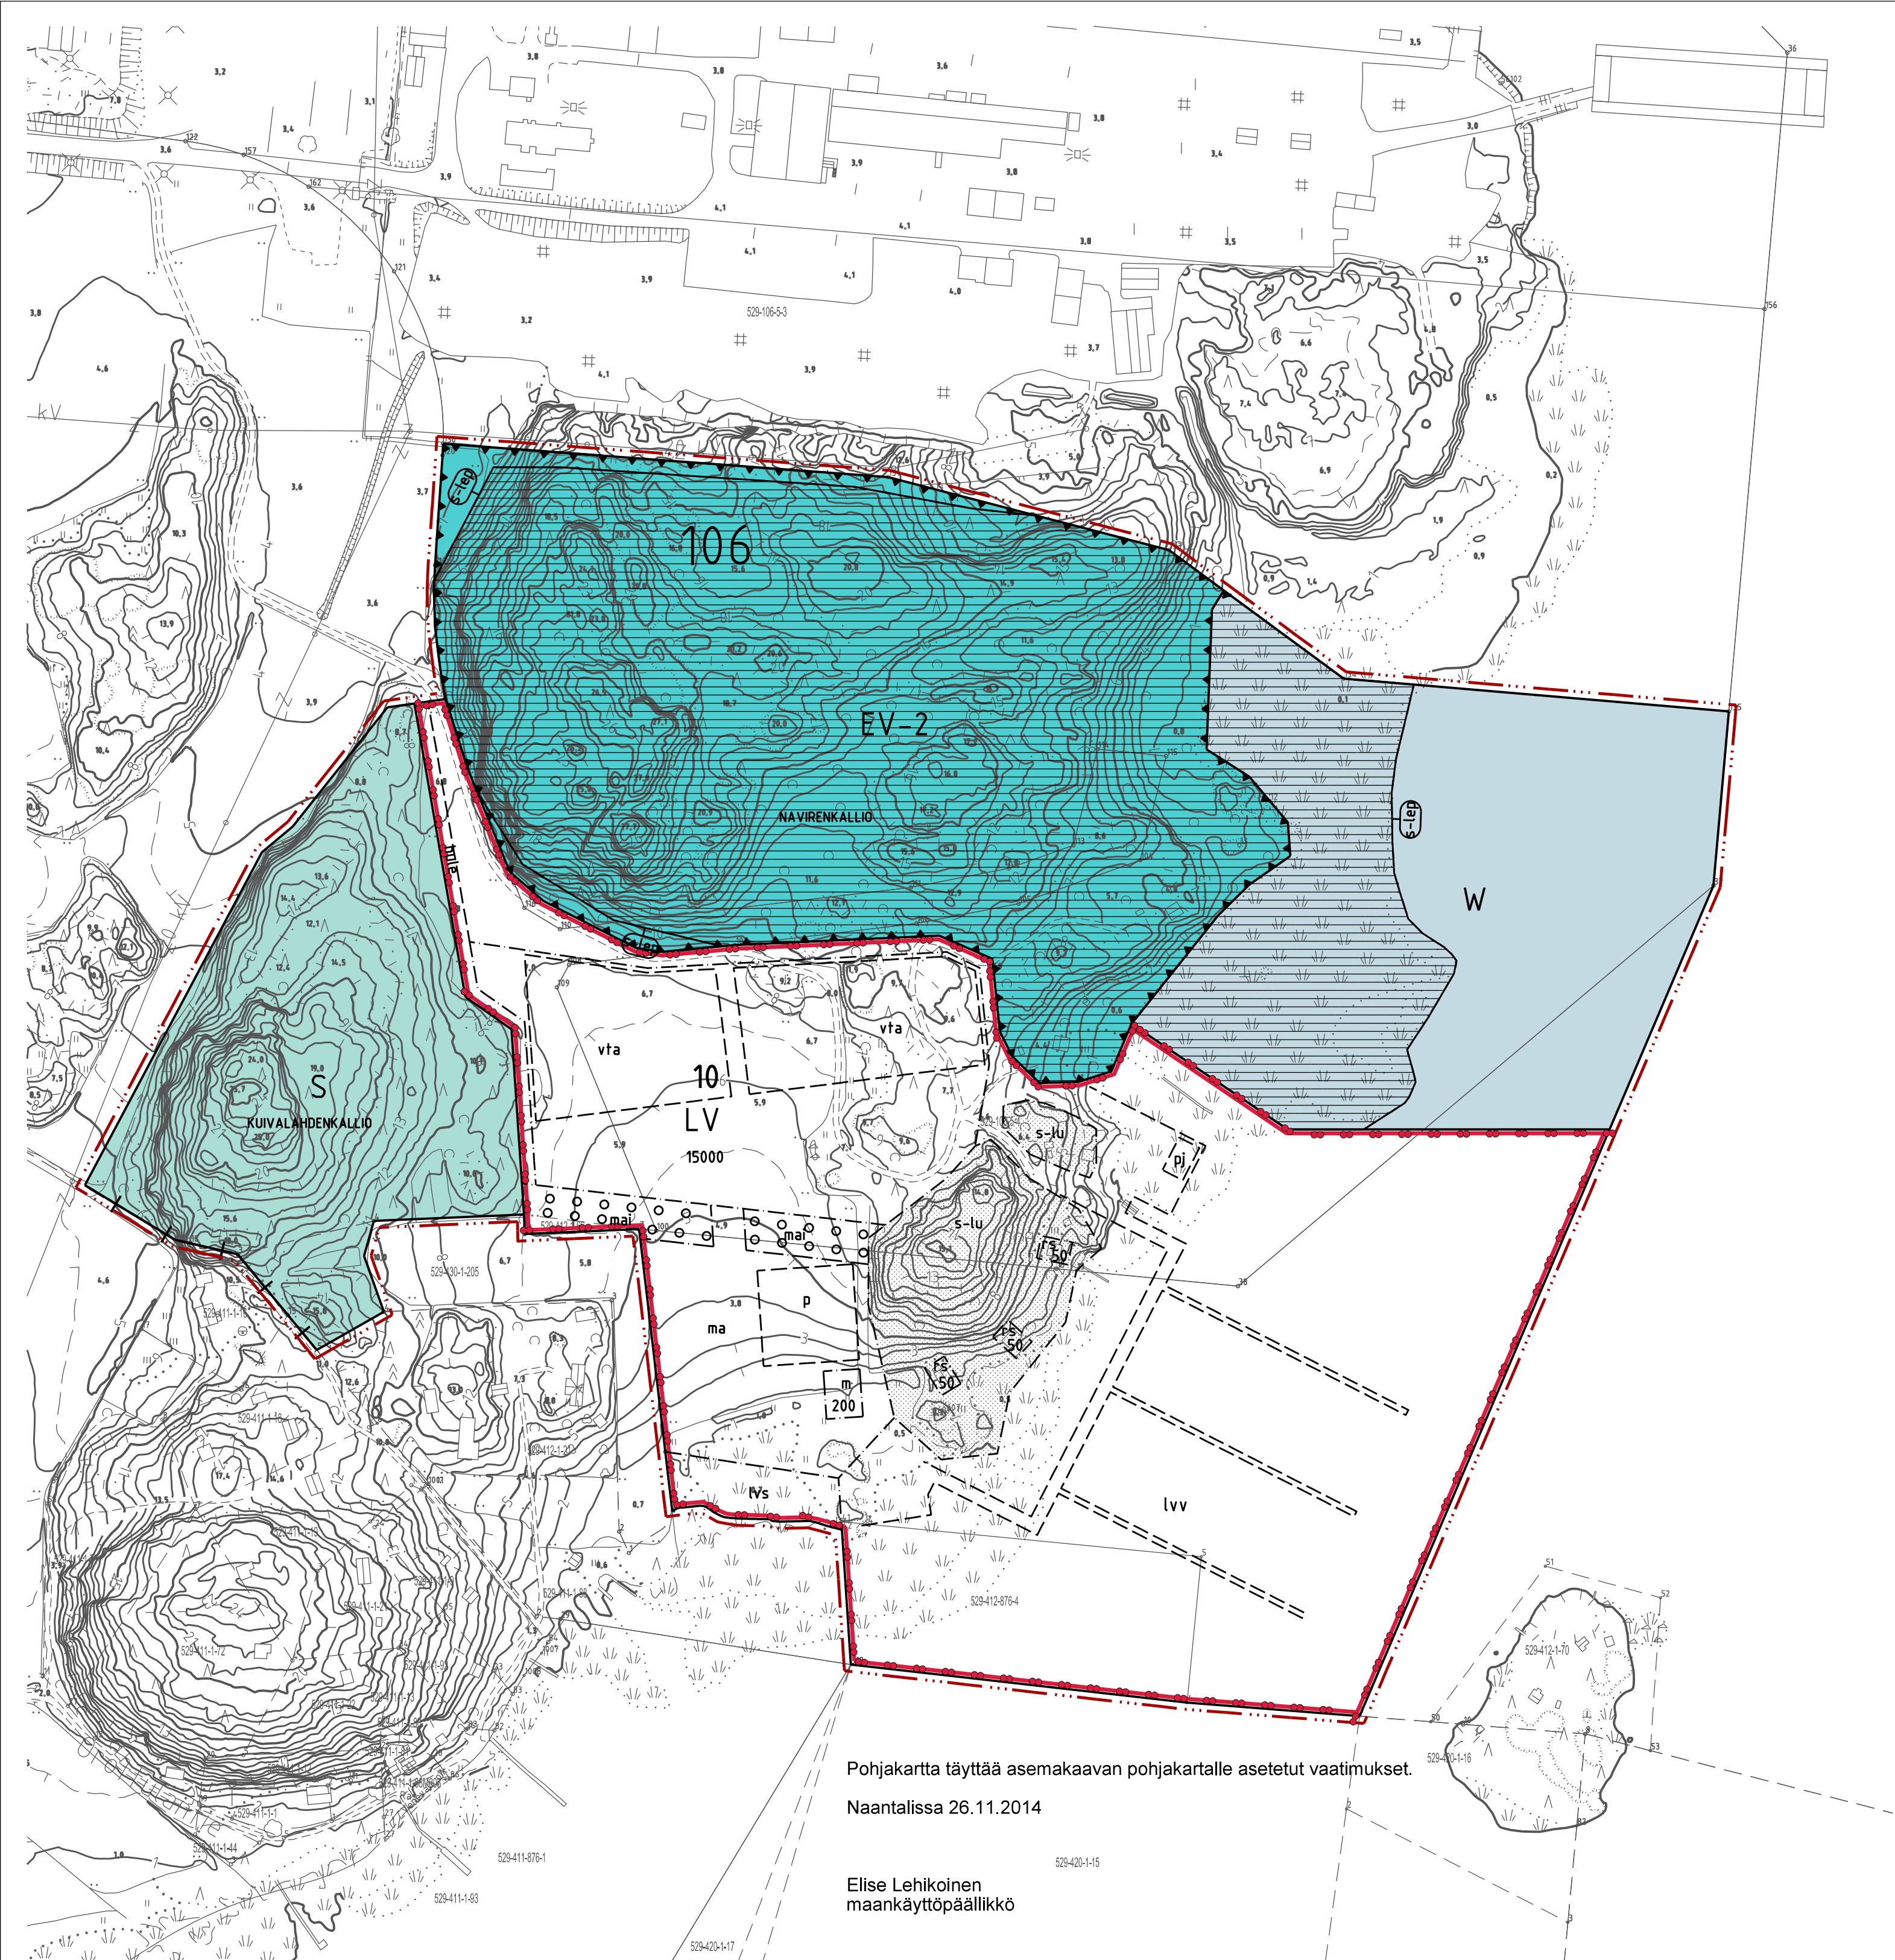

Pohjakartta täyttää asemakaavan pohjakartalle asetetut vaatimukset.

Naantalissa 26.11.2014

Elise Lehtinen
maankäyttöpäällikkö

ASEMAKAAVAMERKINNÄT JA -MÄÄRÄYKSET

- LV

Venesataman korttelialue.
- EV-2

Luonnontilassa säilytettävä suojaviheralue.
Alueen maanpinnan korkeus ja puusto tulee säilyttää luonnontilassa ehkäisemään satama-alueelta ja teollisuudesta kulkeutuvaa melua ja pölyä.
- S

Suojelualue.
- W

Vesialue.
- · · · —

3 metriä kaava-alueen rajan ulkopuolella oleva viiva.
- + —

Kaupunginosan raja.
- — —

Korttelin, korttelinosan ja alueen raja.
- · · · —

Osa-alueen raja.
- - - -

Ohjeellinen alueen tai osa-alueen raja.
- 106

Kaupunginosan numero.
- 10

Korttelin numero.
- NAVIRENKALLIO

Kadun, tien, katuaukion, torin, puiston tai muun yleisen alueen nimi.
- 15000

Rakennusoikeus kerrosalaneliömetreinä.
- m200

Merkintä osoittaa, kuinka monta kerrosalaneliömetriä rakennuslalle sallitusta kerrosalasta saadaan käyttää alueen toimintaan liittyvään myymälätilaan.
- []

Rakennusala.
- [rs]

Rakennusala, jolle saa sijoittaa rantasaunan.
- [o o o o]

Säilytettävä/istutettava puurivi.
- [s-lep]

Alue, jolla sijaitsee Luonnonsuojelulain 49§ mukaisia lepäkoiden lisääntymis-, levähdys- ja ruokailupaikkoja. Niiden hävittäminen ja heikentäminen on luonnonsuojelulaissa kielletty, mikä tulee huomioida alueen suunnittelussa, rakentamisessa ja käytössä.
- [s-lu]

Alue, jolla ympäristö tulee säilyttää luonnontilaisena. Maanpinnan luonnonsuojelun mukaisesta korkeusasemasta ei saa muuttaa.
- [lvs]

Vesialueena säilytettävä alueen osa, jolle ei saa sijoittaa kelluvia laitureita, rakennelmia tai rakenteita.
- [lvv]

Vesialueena säilytettävä alueen osa, jolle saa sijoittaa laitureita. Laitureiden kannen yläpinnan etäisyys merenpinnasta saa olla enintään 1,5 m.
- [mai]

Maisemoitava alueen osa. Alueella tulee muodostaa vallirakennetta näköesteeksi veneiden säilytysalueen suuntaan. Vallirakennetta maisemoidaan havupuustutuksin.
- [ma]

Maisemallisesti arvokas peltoalue. Alueen maisemallista luonnetta ei saa muuttaa.
- [hule]

Ohjeellinen hulevesien poisjohtamiseen varattu alue.
- [p]

Ohjeellinen pysäköimispaikka.
- [vta]

Ohjeellinen veneiden talvisäilytysalue.
- [pj]

Ohjeellinen alueen osa, jolle saa sijoittaa polttoaineen jakeluaseman.

YLEISET MÄÄRÄYKSET:

LV-alueelle saa rakentaa venesataman käyttöön veneiden laituripaikkoja ja talvisäilytyspaikkoja, sekä niitä palvelevia rakennelmia. Veneiden talvisäilytys voidaan toteuttaa sisä- ja ulkotiloissa. Lisäksi alueelle saa rakentaa erikseen osoitetulle rakennuslalle alueen toimintaan liittyviä huolto-, varasto- myymälä- ja toimistotiloja, sekä polttoaineen jakeluaseman.

NAANTALI Ak-349

KUKOLAN TEOLLISUUSALUEEN ASEMAKAAVA JA ASEMAKAAVAN MUUTOS OSA III ASEMAKAAVAEHDOTUS MK 1 : 2000

Asemakaavan muutos koskee:
106 kaupunginosan osakortteleita 5 ja 6, sekä katualuetta.

Asemakaavalla ja asemakaavan muutoksella muodostuu:
106 kaupunginosan korttelin 10 (venesataman korttelialuetta), suojelualueita, suojaviheraluetta, sekä vesialuetta.

Naantalissa 20.2.2017

Mika Sahlström kaavoitusarkkitehti	Kirsti Junttila kaupunginarkkitehti (31.12.2015 asti)	Osku Uurasmaa kaupunginarkkitehti
KAAYYMP	KSJ	KH
18.04.2013		
15.08.2013		
12.12.2013		
22.10.2015		

Rakentamistapa:

Veneiden säilytysalue tulee rajata joko rakennuksiin tai 2,5 metriä korkein puurakenteisiin umpiaidoin. Aitarakennetta tulee rytmittää havuistutuksin.

Yksittäisen rakennuksen enimmäispituus on 60 metriä ja rakennuksen julkisivun enimmäiskorkeus on 9 metriä maanpinnasta. Rakennusten julkisivut on toteutettava huoliteltuina. Pääasiallisena julkisivumateriaalina tulee käyttää puuta. Rakennusten julkisivuissa käytetään puna- tai keltamullan sävyjä. Vesikaton värin tulee olla tumma harmaa.

Rakennussuunnitteluvaiheessa tulee tehdä riittävät maaperä- ja pohjatutkimukset rakennusten perustamistavan määrittämiseksi.

Pihajärjestelyt:

Louhinta-alueen rajavyöhykettä on mahdollisuuksien mukaan pehmennettävä istuttamalla puita ja pensaita täydentämään alueen luontaista kasvillisuutta.

Rakentamatta jäävät tontin osat, joita ei käytetä ajo- tai kävelyteinä eikä pysäköintiin tai varastointiin, on istutettava ja pidettävä huolitellussa kunnossa. Talvisäilytysalueiden ympäristö tulee siistiä ja säilytysrakenteet poistaa kesäajaksi.

Hulevesien hallittuun johtamiseen, viivytämiseen ja käsittelyyn tulee kiinnittää erityistä huomiota.

Melu ja pöly:

Alueen toiminnasta ei saa aiheutua melun ja/tai pölyn haitallista leviämistä ympäristöön.

Autopaikkojen vähimmäismäärät:

LV-alue: 1 ap/ 100 k-m² myymälätilaa, 1 ap / 300 k-m² varastotilaa ja 1 ap/50 k-m² toimistotilaa kohden, sekä 1 ap / yhtä venepaikkaa kohden. Pysäköintialue tulee jäsenöidä istutuksin.

Erityismääräykset:

Alueelle on laadittava erillinen sitova tonttijako.

Maankäytön muuttuessa on maaperän pilaantuneisuus selvitettävä ja pilaantuneet alueet kunnostettava ennen rakentamiseen tai muuhun toimenpiteeseen ryhtymistä.

Toimintoja sijoitettaessa vesistön ranta-alueille tulee suunnittelussa ottaa huomioon rakennusjärjestyksen mukainen alin tulvien kannalta hyväksyttävä rakentamiskorkeus.

Pohjasedimentin pilaantuneisuus on selvitettävä alueilla, joilla on rakentamisesta johtuva ruoppaustarve.