


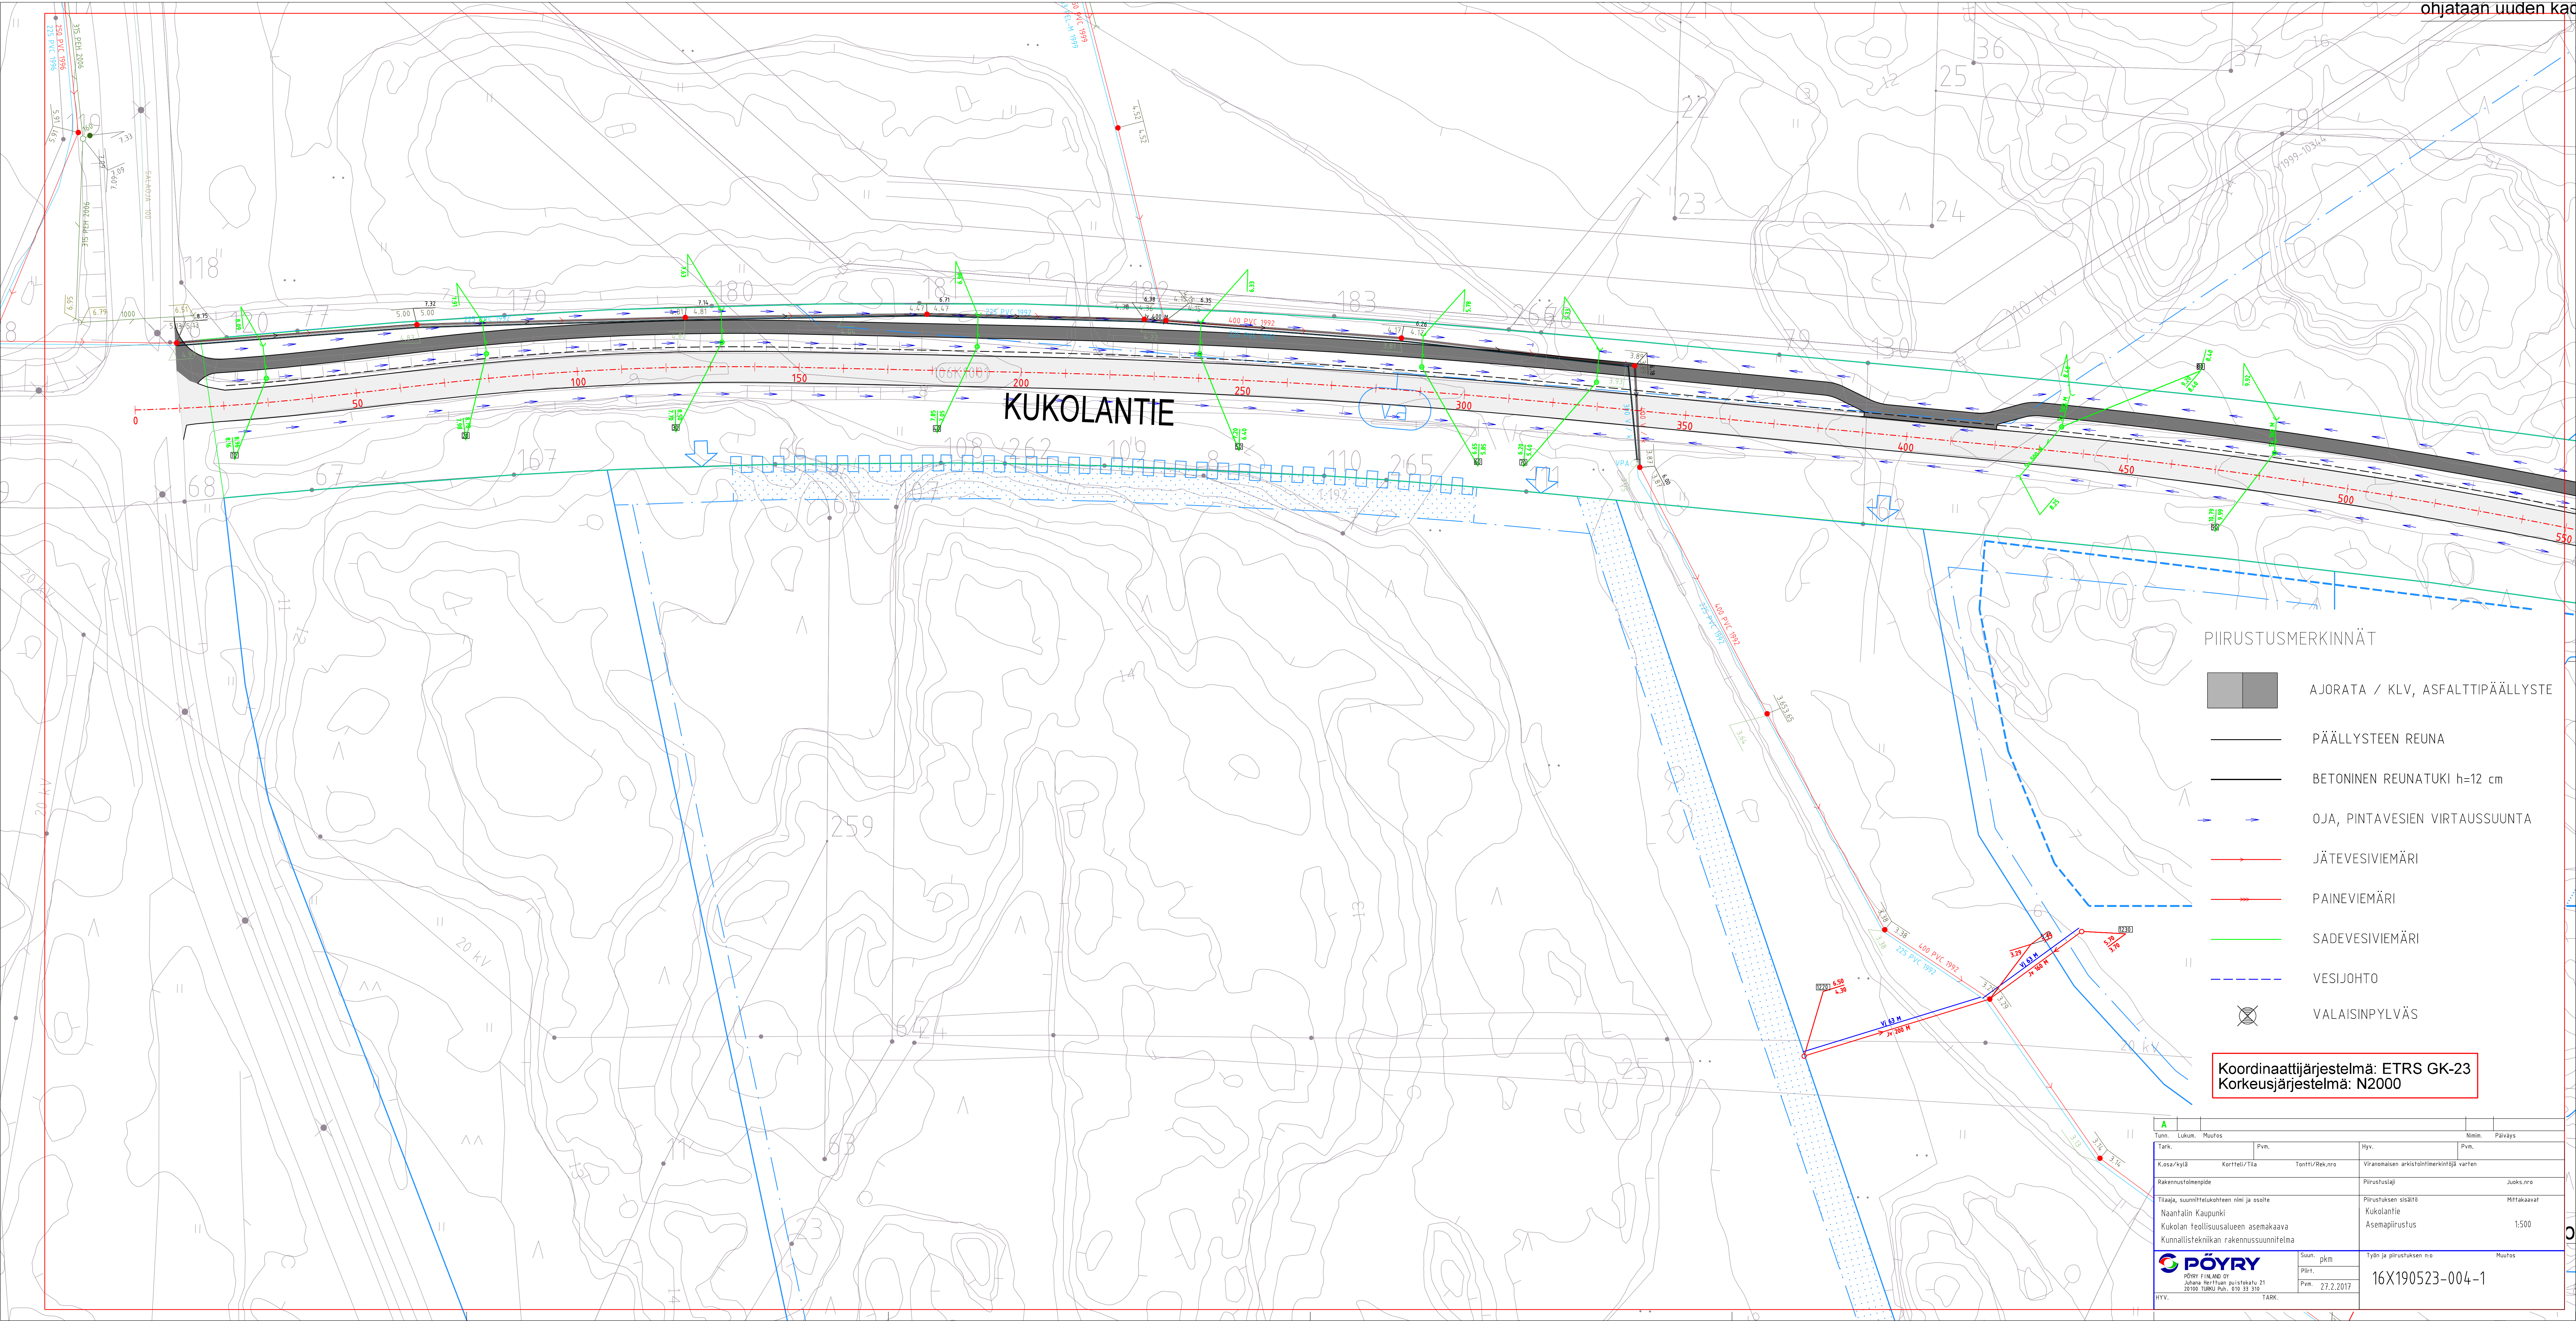

KUKOLANTIE

PIIRUSTUSMERKINNÄT

- AJORATA / KLV, ASFALTIPÄÄLLYSTE
- PÄÄLLYSTEEN REUNA
- BETONINEN REUNATUKI h=12 cm
- OJA, PINTAVESIEN VIRTAAUSSUUNTA
- JÄTEVESIVIEMÄRI
- PAINEVIEMÄRI
- SADEVESIVIEMÄRI
- VESIJOHTO
- VALAISINPYLVÄS

Koordinaattijärjestelmä: ETRS GK-23
Korkeusjärjestelmä: N2000

Tunn.	Lukum.	Muutos			Nim.	Päiväys
Tark.			Pvm.			
K.osa/kylä	Korttel/Tila	Toimitt/Rek.no		Viranomaisen arkistointimerkintöä varten		
Rakennustoimenpide				Piirustuslaji		Jouks.no
Tilaaja, suunnittelukohteen nimi ja osoite				Piirustuksen sisältö		Mittakaavat
Naantalinn Kaupunki				Kukolantie		
Kukolan teollisuusalueen asemakaava				Asemapiirustus		1:500
Kunnallistekniikan rakennussuunnitelma						
Suun. p.km			Työn ja piirustuksen n:o		Muutos	
Pöytä.			Pvm.		16X190523-004-1	
HYV.			TARK.			