


Vesijohto, laen korkeus
Putken mitat ja laatu
Paalu
Sadevesiviemäri, sisäpohja
Putken mitat ja laatu
Paalu, kaivoväli ja kalte
Jätevesiviemäri, sisäpohja
Putken mitat ja laatu
Paalu, kaivoväli ja kalte
Putkien perustamistapa

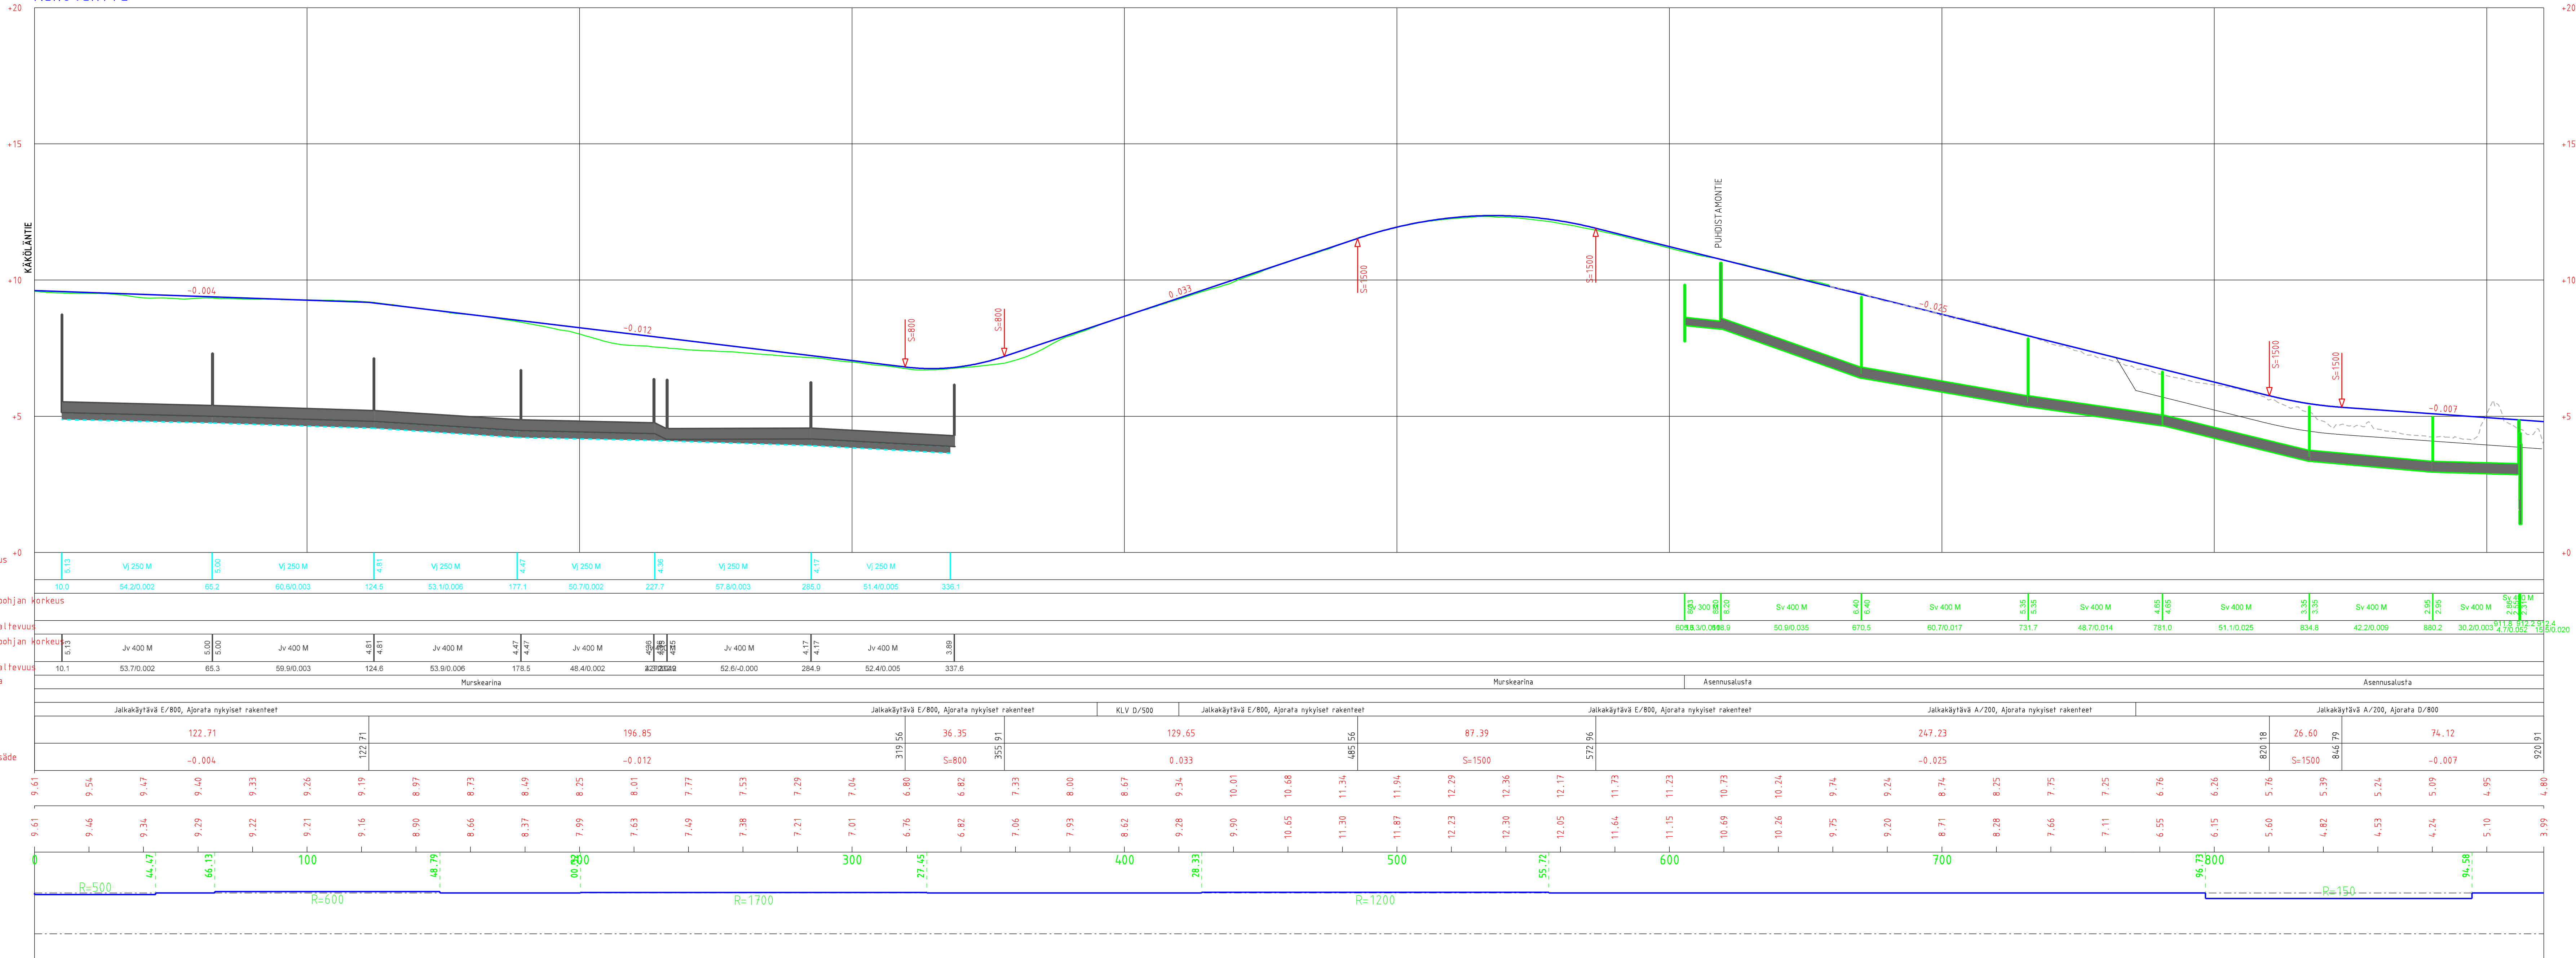

A						Nimi		Päätyös	
Tunn.		Lisäut.		Muutos		Hv.		Pvm.	
Tarik.		Korttel./Tila		Tontti/Rek.nro		Viranomaisen arkioloimerkinöijä varten			
K.osa/syö						Pirustuslaji		Jupks.nro	
Rakennustölnenpie						Pirustuksen öisö		Mittakaavat	
Tilaaja, suunnittelutehteen nimi ja ositte						Kukolanfie		1:1000/1:100	
Naantalin Kaupunki						Pituusleikkaus		1:100/1:100	
Kukolan teollisuustölnen asemakaava						Työppöikkieleikkaukset			
Kunnallisteknikan rakennussuunnitelma						Työn ja pirustuksen n:o		Muutos	
 PÖYRY FINLAND OY Johanne Ryöyryntie 21 20100 TURKU Puh. 010 33 310		Sum.		pkm		Pirt.		16X190523-004-6	
HYV.		TARK.		Pvm.		27.2.2017			

16X190523-004-6