


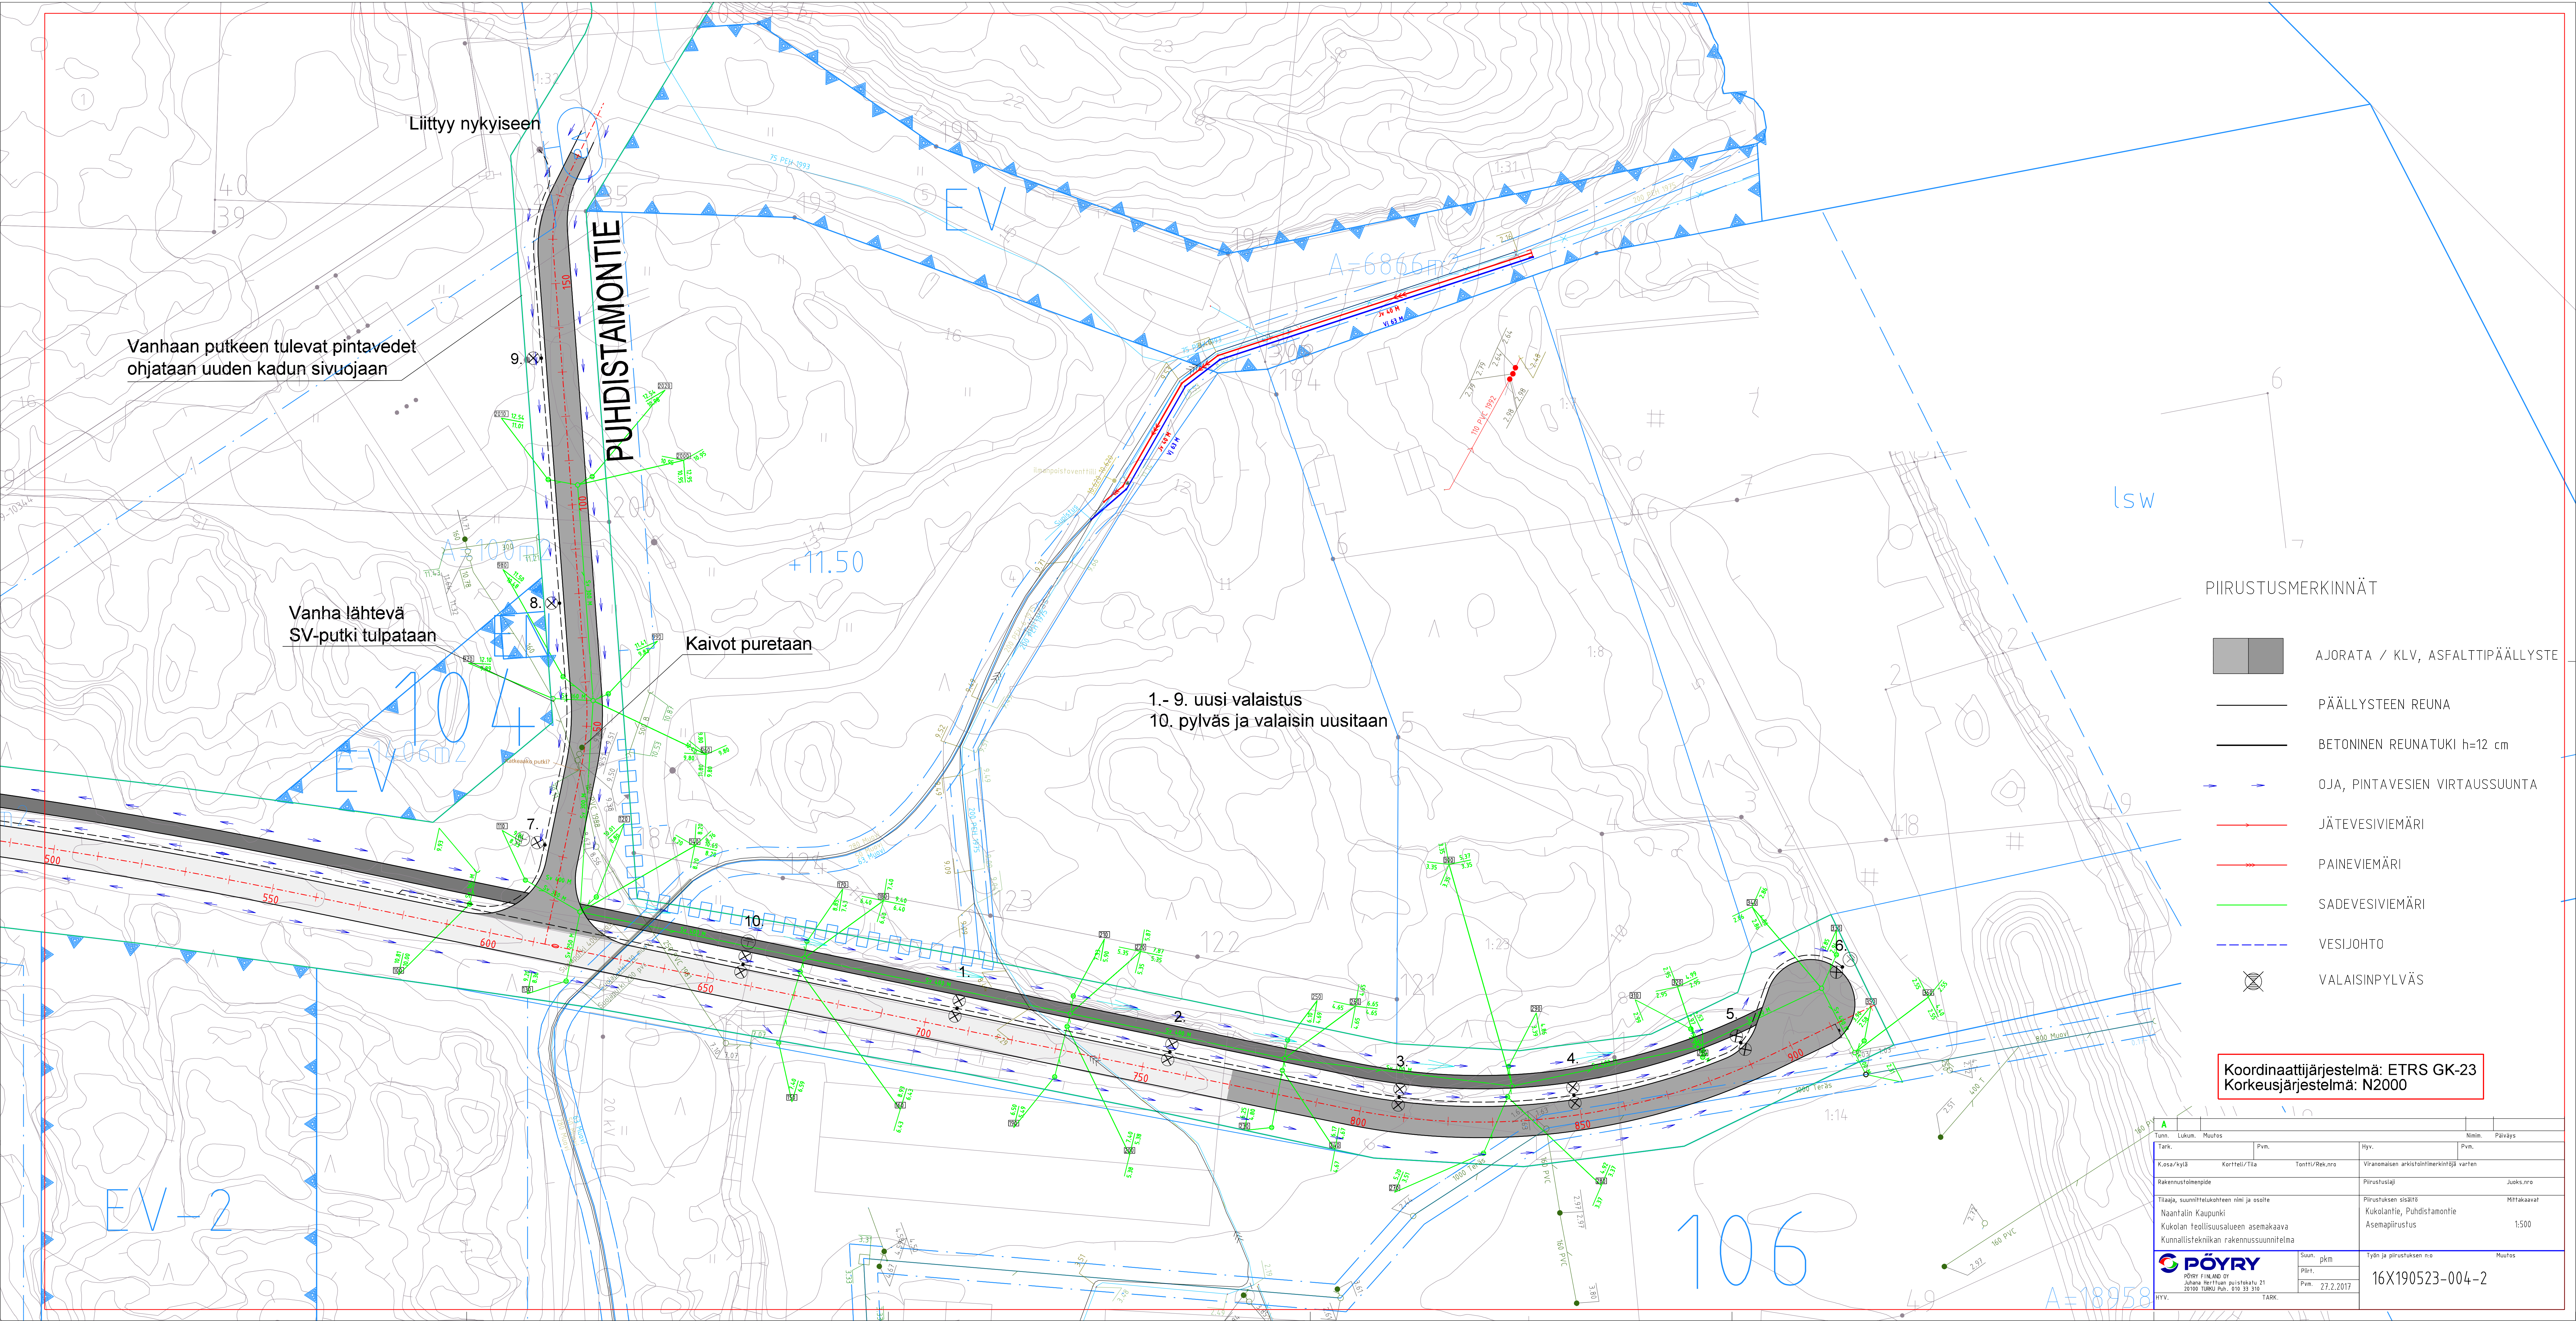

Vanhaan putkeen tulevat pintavedet ohjataan uuden kadun sivuojaan

Vanha lähtevä SV-putki tulpataan

Kaivot puretaan

1.- 9. uusi valaistus
10. pylväs ja valaisin uusitaan

PIIRUSTUSMERKINNÄT

- AJORATA / KLV, ASFALTTPÄÄLLYSTE
- PÄÄLLYSTEEN REUNA
- BETONINEN REUNATUKI h=12 cm
- OJA, PINTAVESIEN VIRTAAUSSUUNTA
- JÄTEVESIVIEMÄRI
- PAINEVIEMÄRI
- SADEVESIVIEMÄRI
- VESIJOHTO
- VALAISINPYLVÄS

Koordinaattijärjestelmä: ETRS GK-23
Korkeusjärjestelmä: N2000

A						Nimi	Päiväys
Tunn.	Lukum.	Muutos					
Tark.		Pvm.			Hyv.	Pvm.	
K.osa/kylä			Korttel/Tila		Toimitt/Rek.nro		
Rakennusluovutuspöytä					Viranomaisen arkistointimerkintöä varten		
					Pirustuslaji		
					Juoks.nro		
Tilaaja, suunnittelukohteen nimi ja osoite					Pirustuksen sisältö		
Naantaln Kaupunki					Mittakaavat		
Kukolan teollisuusalueen asemakaava					Kukulantie, Puhdistamontie		
Kunnallistekniikan rakennussuunnitelma					Asemapiirustus		
					1:500		
							
PÖYRY FINLAND OY							
Johanna Heikkinen piirustuskatu 21							
20100 TURKU Puh. 010 33 310							
Suun. gkm					Työn ja piirustuksen n:o		
Pöytä.					Muutos		
Pvm. 27.2.2017					16X190523-004-2		
HYV.					TARK.		