


Liitos rakennettuun pa
Pumppaamon purku s
rakennettavaan pum

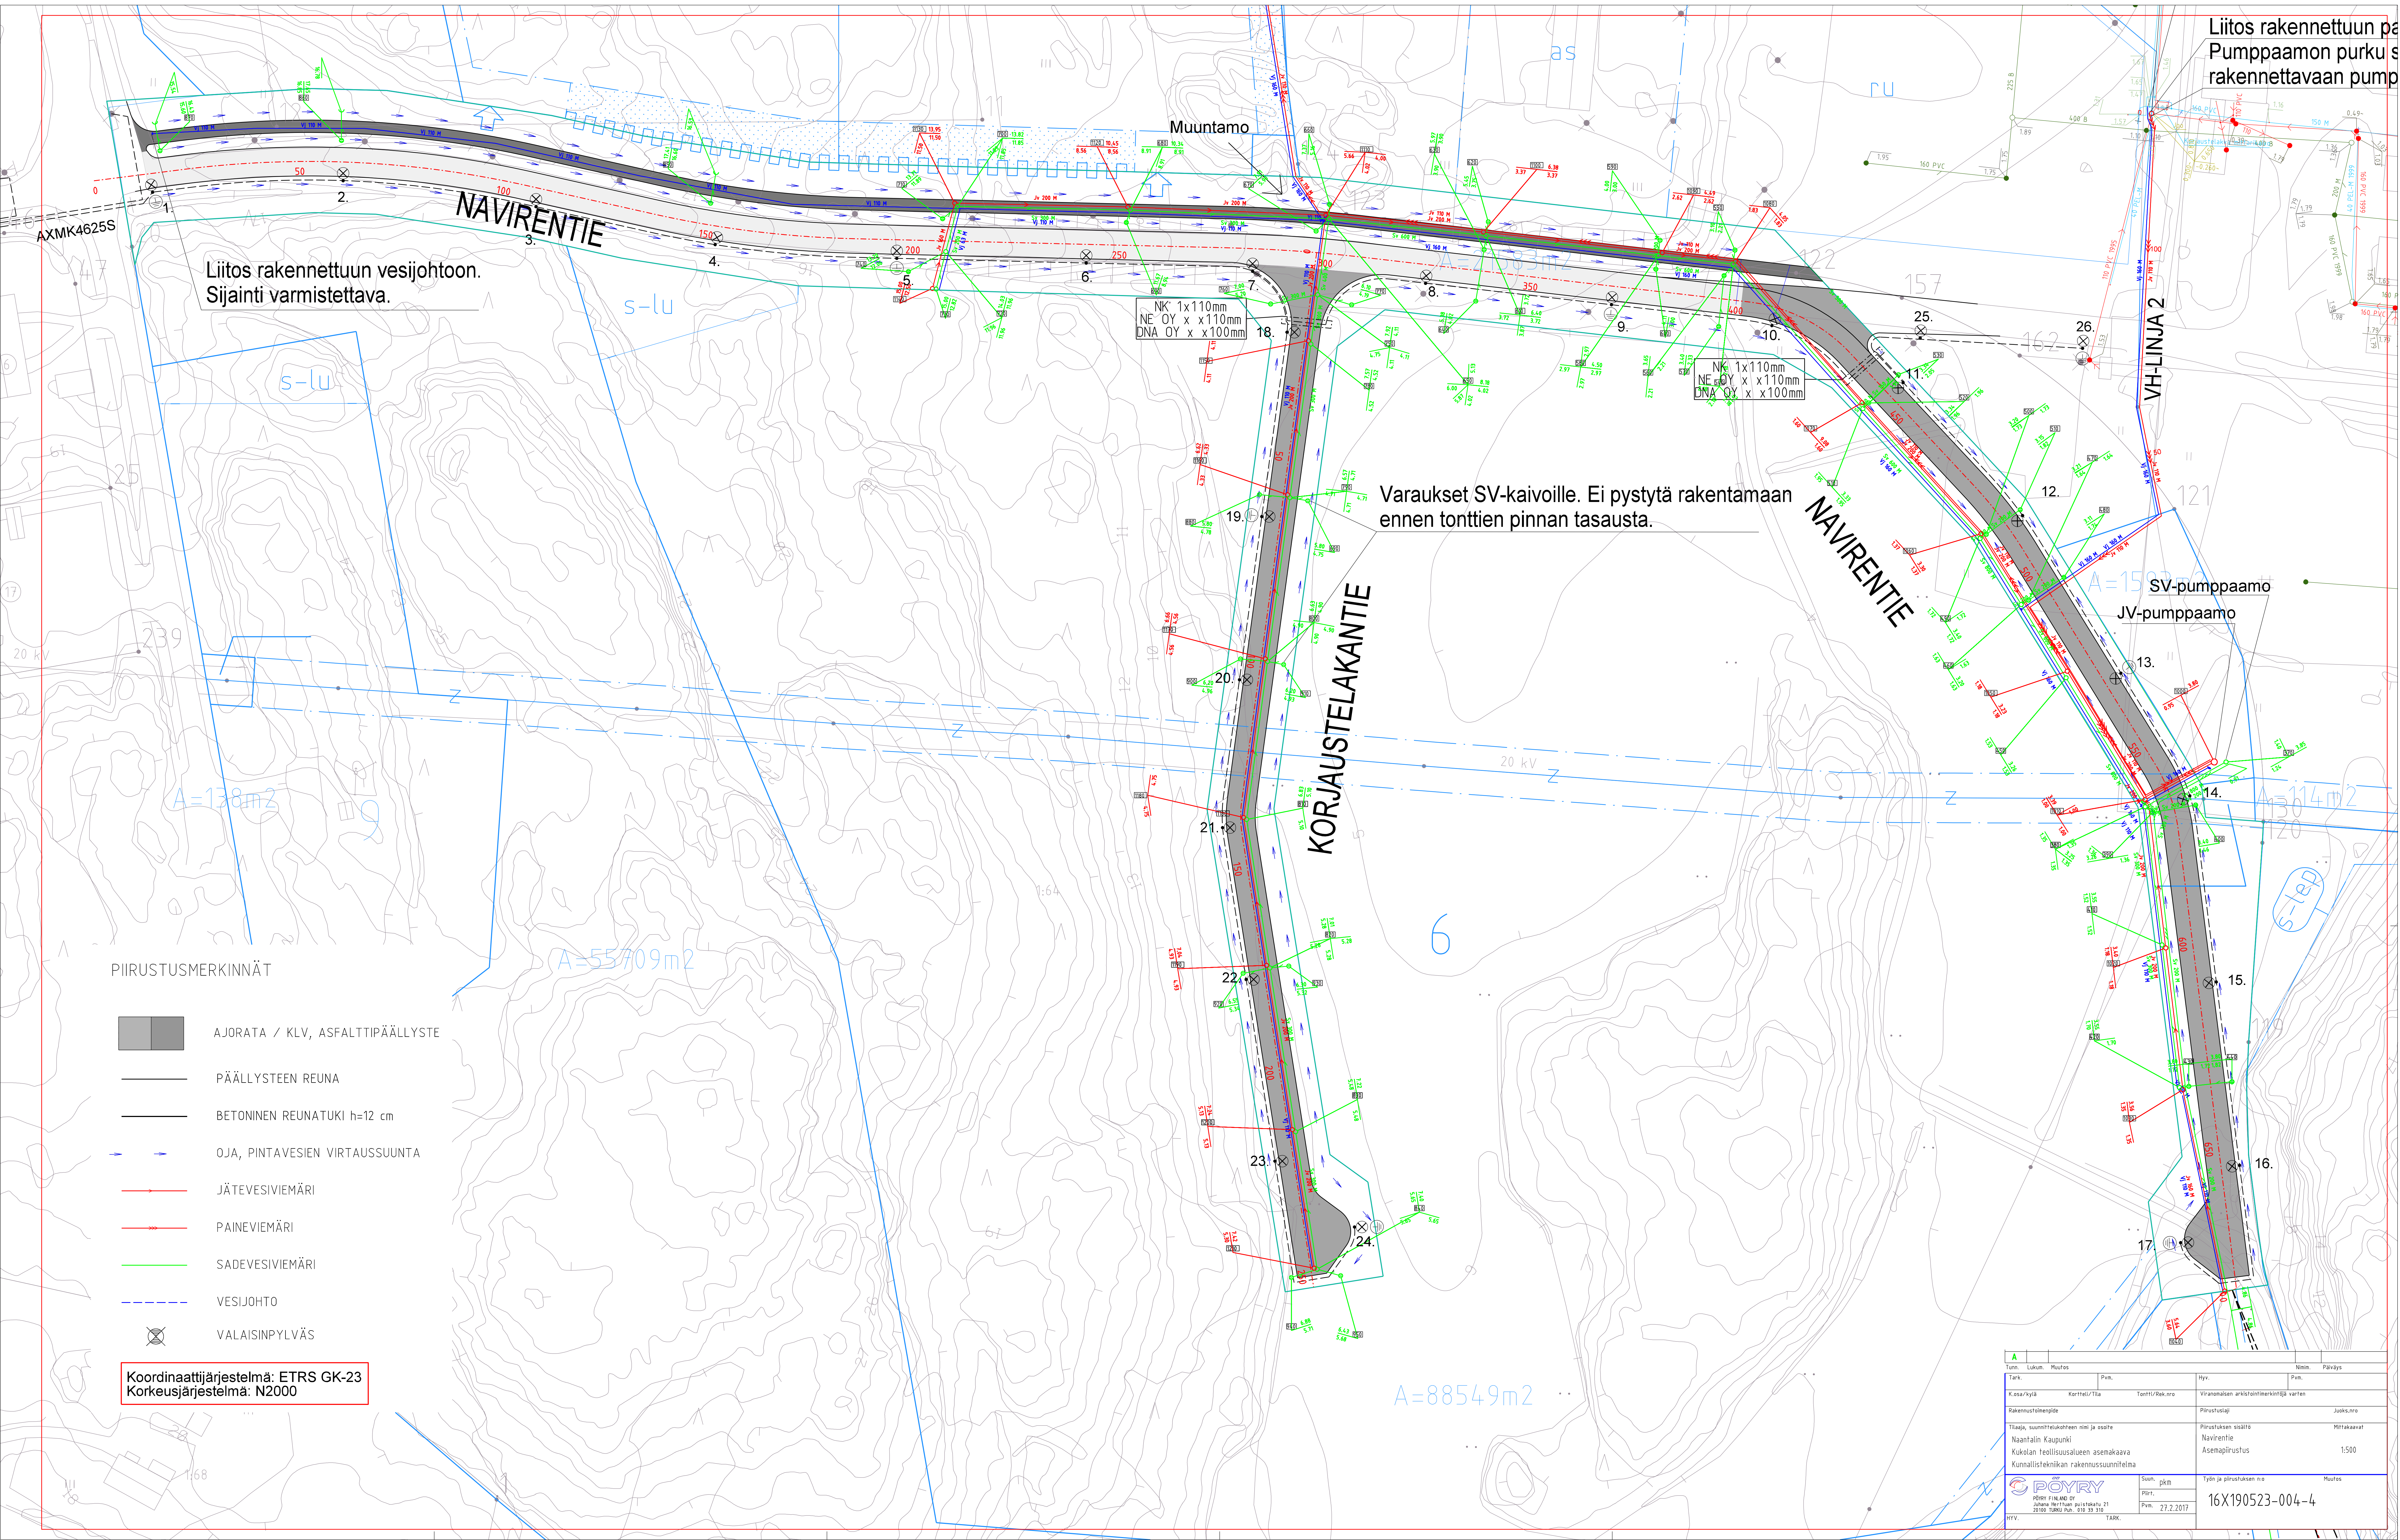

Liitos rakennettuun vesijohtoon.
Sijainti varmistettava.

Varaukset SV-kaivoille. Ei pystyt rakentamaan
ennen tonttien pinnan tasausta.

NK 1x110mm
NE OY x x110mm
DNA OY x x100mm

NK 1x110mm
NE OY x x110mm
DNA OY x x100mm

PIRUSTUSMERKINNÄT

- AJORATA / KLV, ASFALTTPÄÄLLYSTE
- PÄÄLLYSTEEN REUNA
- BETONINEN REUNATUKI h=12 cm
- OJA, PINTAVESIEN VIRTAUSSUUNTA
- JÄTEVESIVIEMÄRI
- PAINEVIEMÄRI
- SADEVESIVIEMÄRI
- VESIJOHTO
- VALAISINPYLVÄS

Koordinaattijärjestelmä: ETRS GK-23
Korkeusjärjestelmä: N2000

A	Tark.	Pvm.	Hyv.	Pvm.	Päiväys
K.osa/Kylä	Korttel/Tila	Tontti/Rek.no	Viranomalan arviointimerkintä varten		
Rakennustoimenpide	Pirustusaj			Juoks.no	
Tilaaja, suunnittelukohteen nimi ja osoite	Pirustuksen sisältö			Mittakaavat	
Naantal Kaupunki	Navirentie			1:500	
Kukulan teollisuusalueen asemakaava	Asemapiirustus				
Kunnallistekniikan rakennussuunnitelma					
POYRY		Suun. pkm	Työn ja piirustuksen n:o	Muutos	
POYRY FINLAND OY		Piir.		16X190523-004-4	
Jouko Mattila / Suunnittelu 21		Pvm.	27.2.2017		
20100 TURKU puh. 010 39 310		TARK.			
HYV.					