


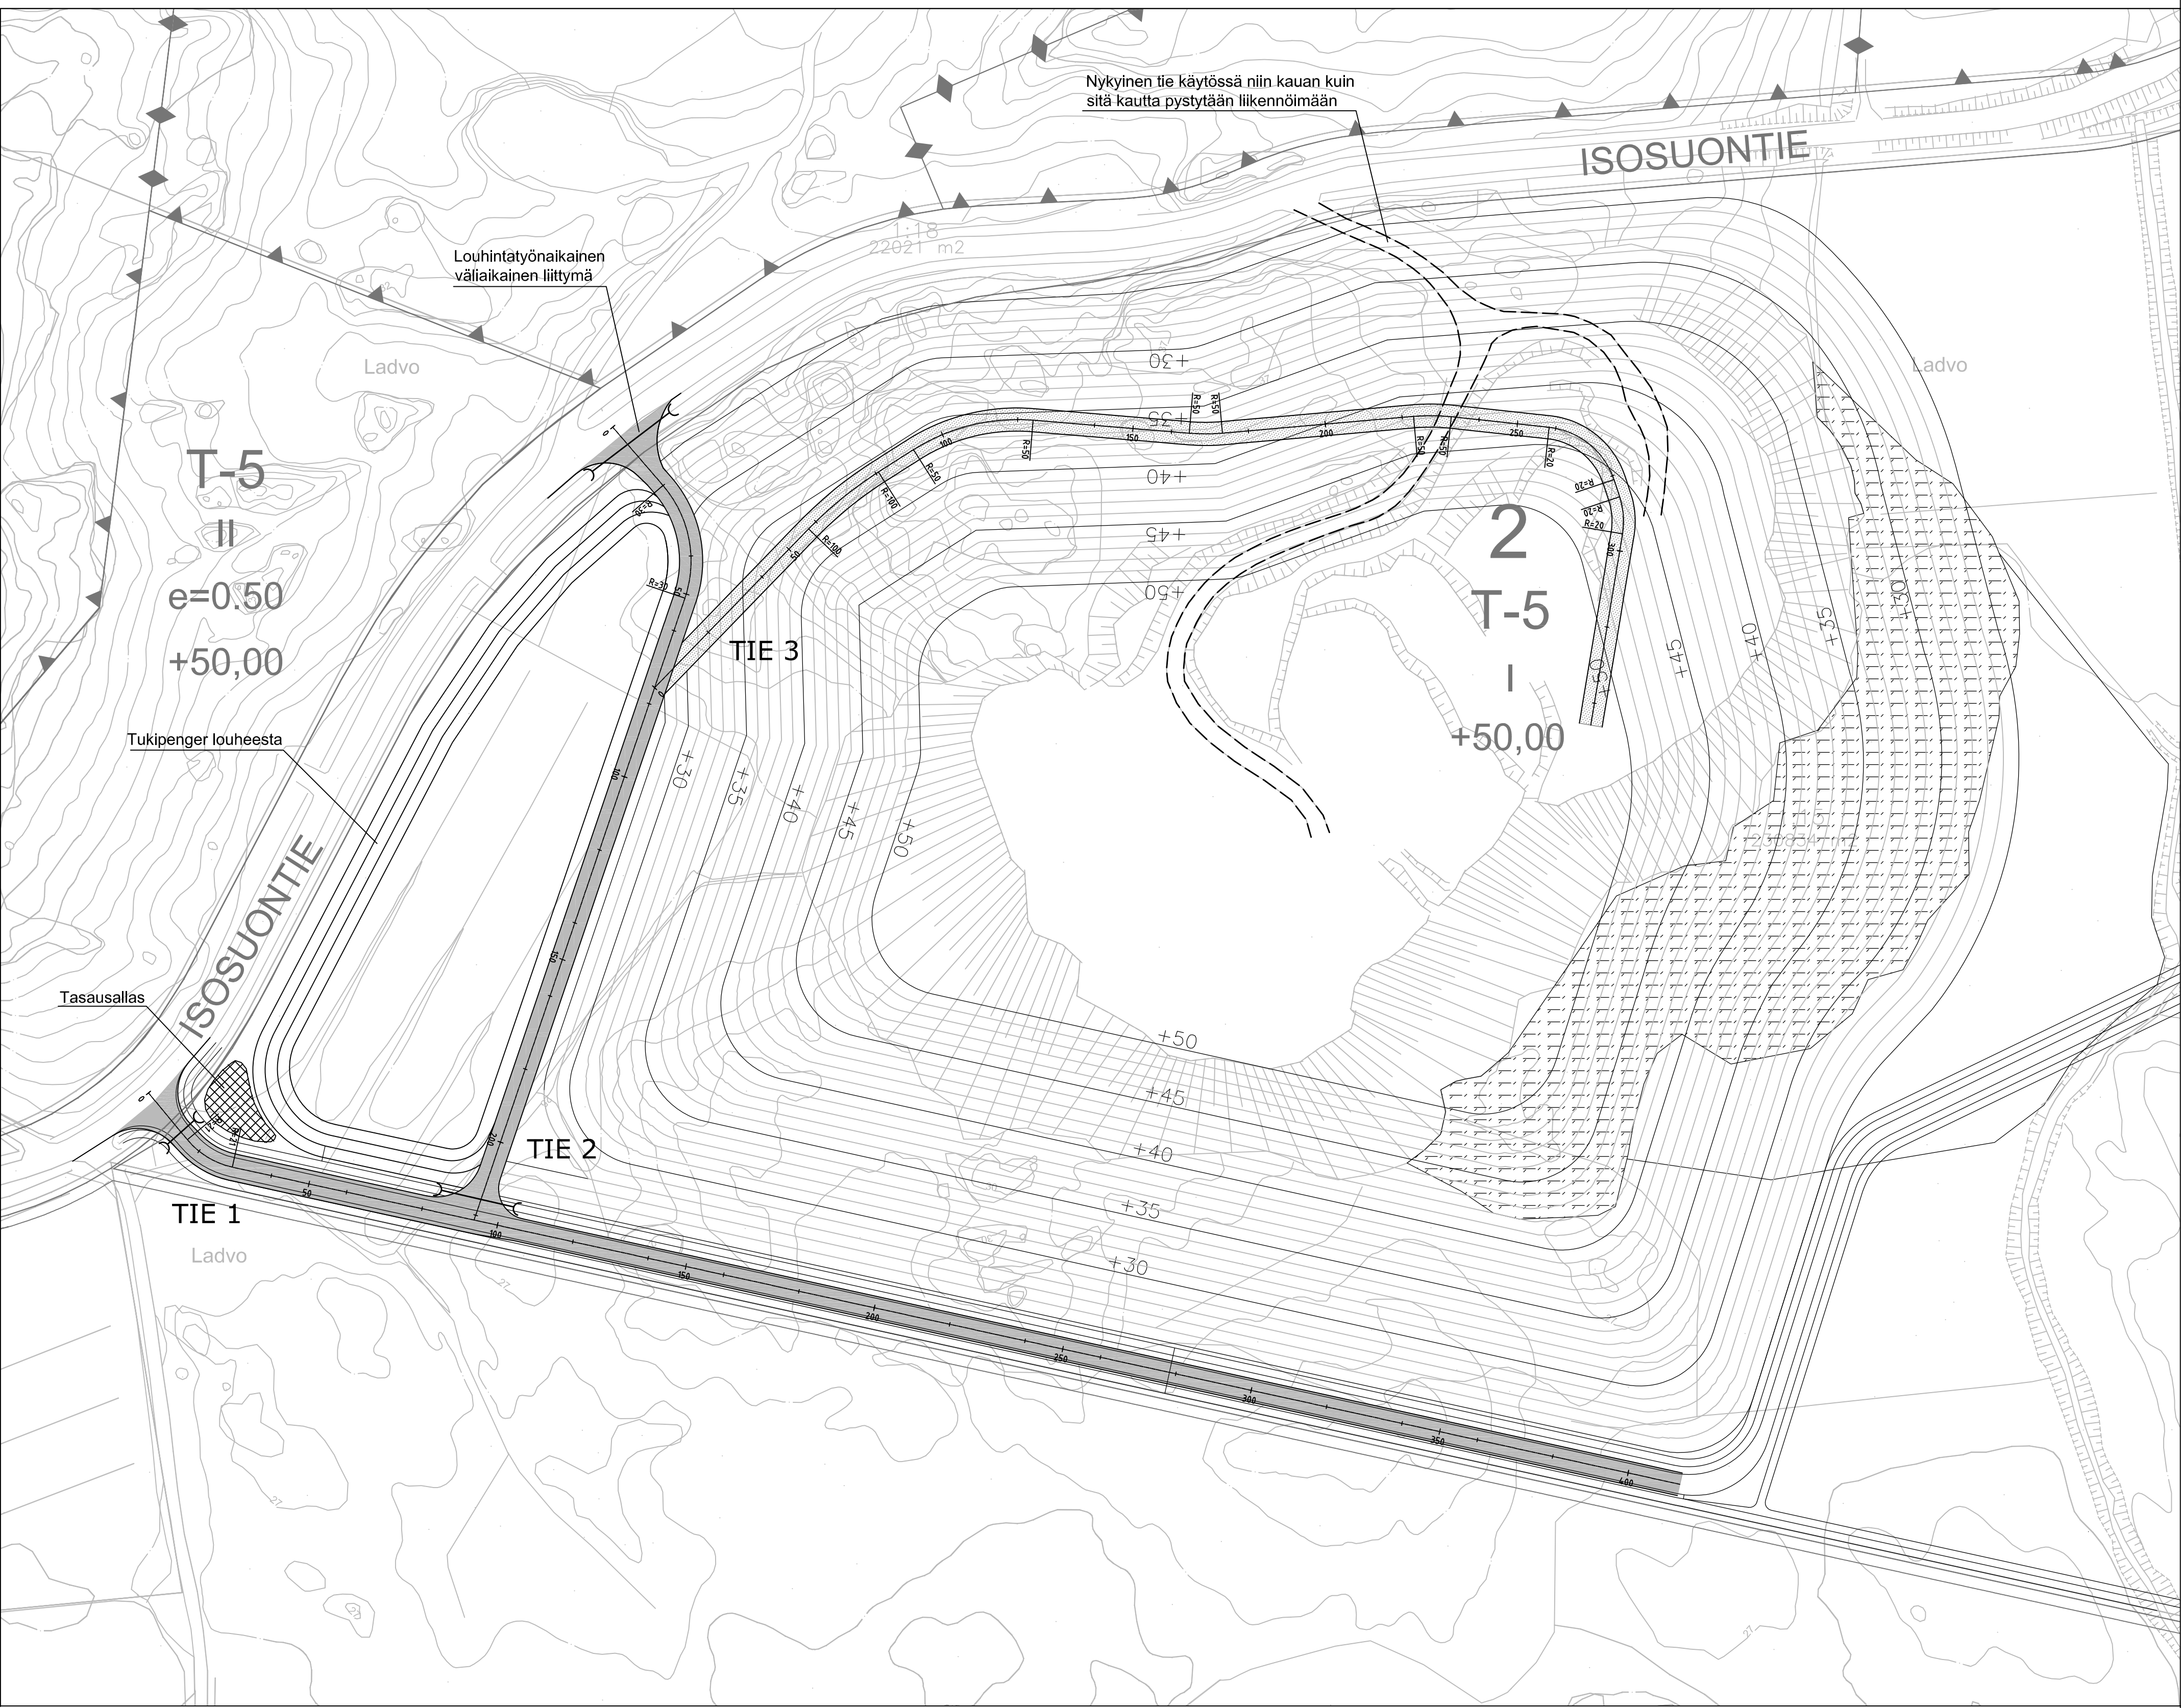

Rakennuskohde NAANTALIN KAUPUNKI ISOSUON MAANKAATOPAIKAN TÄYTTÖSUUNNITELMA		Piirustuksen sisältö ASEMAPIIRUSTUS TIET 1, 2 JA 3	Mittakaavat 1:1000
FCG Finnish Consulting Group Puutarhakatu 45 B, 20100 Turku Puh. 0104090, www.fcg.fi		Suunnitteluala, työnnumero ja piirustuksen numero JÄH - P13451P001 - 207	Muutos
Päiväys 13.4.2011 Pääsuunn. Juha Vesterberg Hyv.		Tiedosto tiet130411.dwg Suunn./Piirt. Heli Ojanen Tarkastaja Yhteyshenkilö Juha Vesterberg	A S