

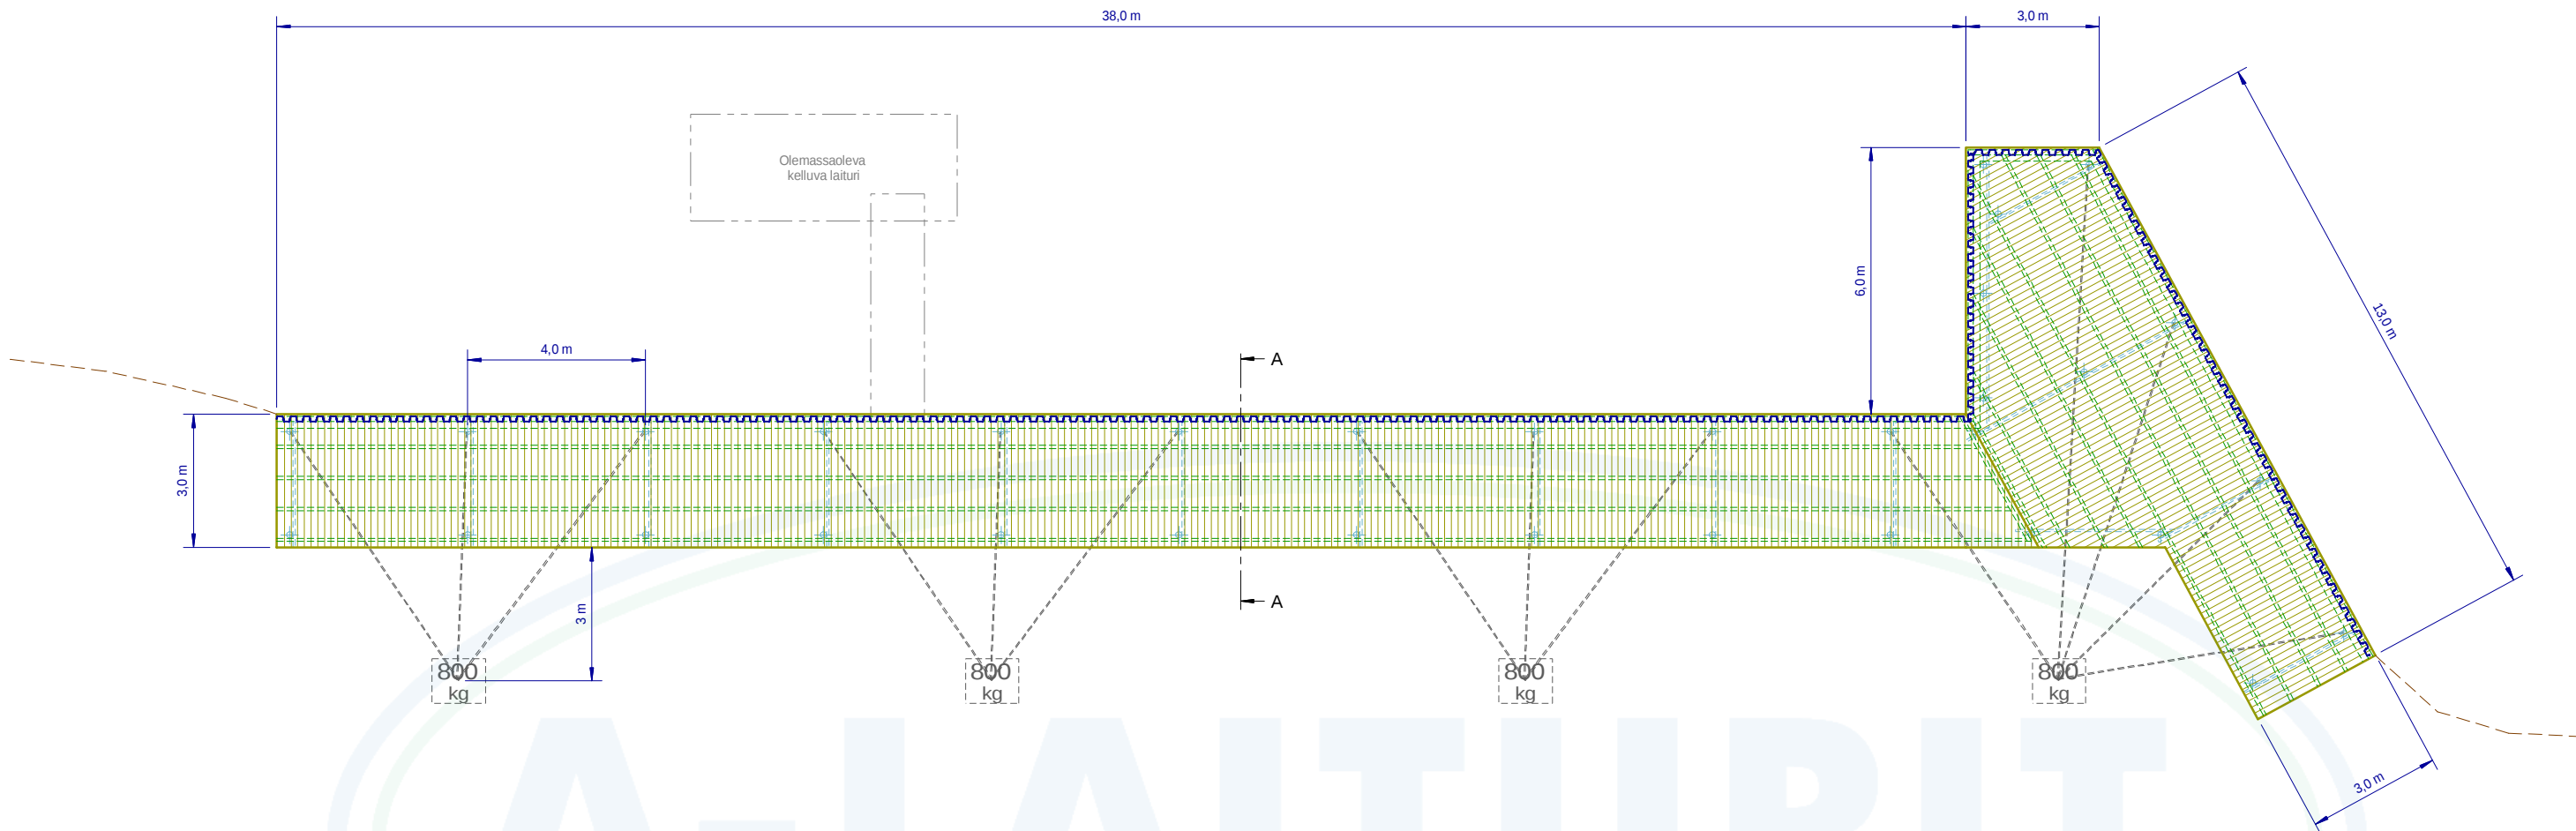


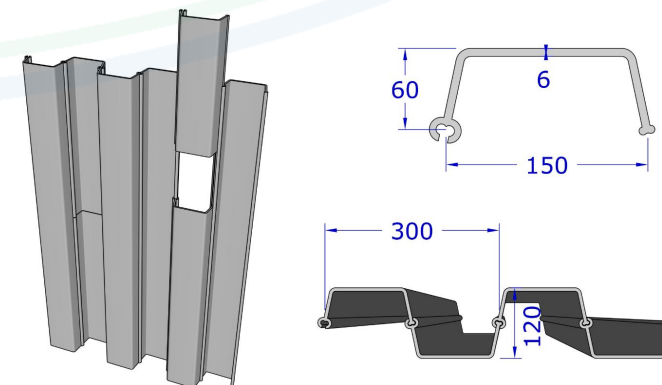

A-A 1:50 (A3)

Det: Vinyylipontti G300

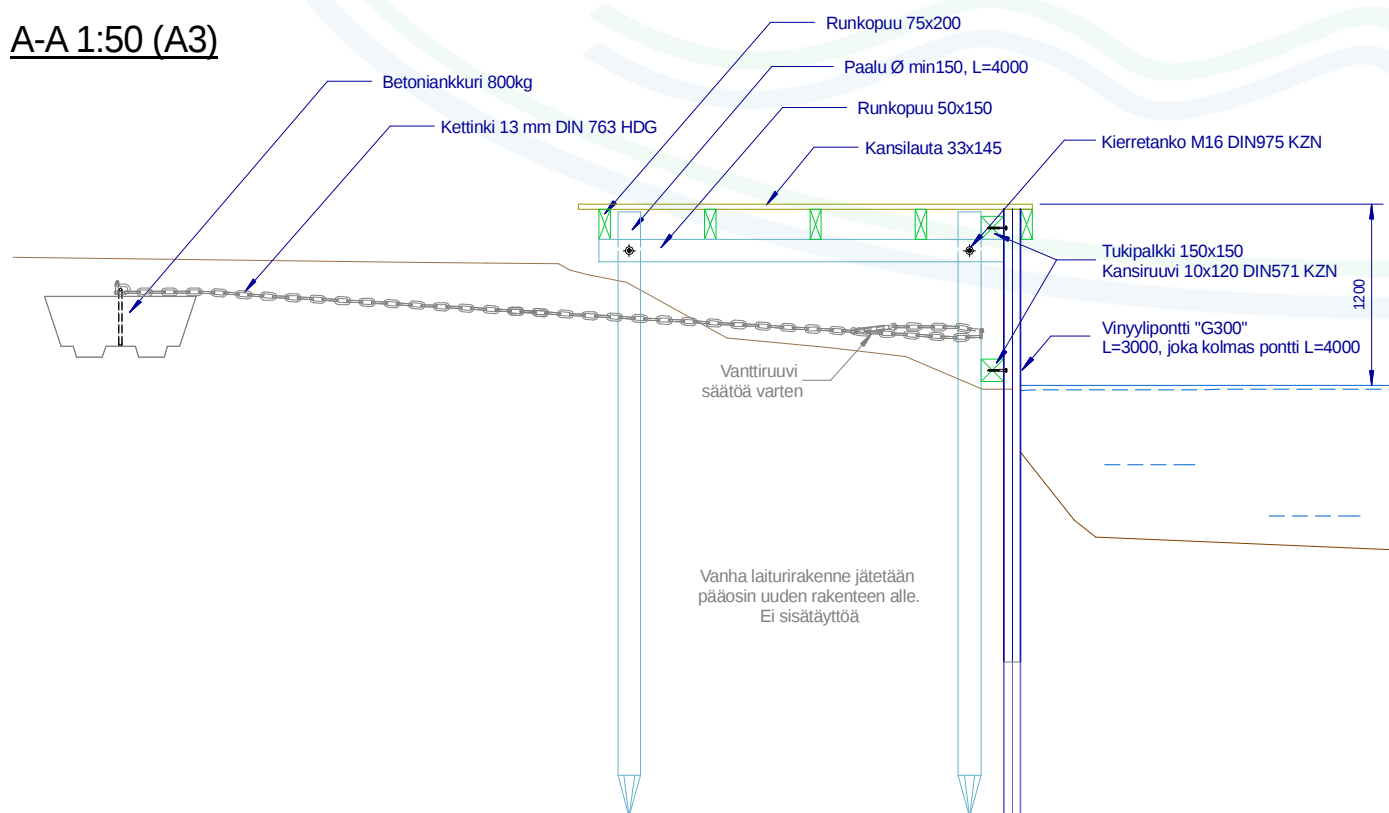

Copyright A-Laiturit Oy 			Piiustus Kiinteä laituri, Vinyyliponttiverhouk (esimerkkiasennus)		
Piirtäjä OH	Versio 1.0	Päiväys 30.1.2017	Asiakas Esimerkki	Sivu/sivut 1/1	Mittakaava 1:150 (A3)