



Asennuspiirros 1:200 (A1)

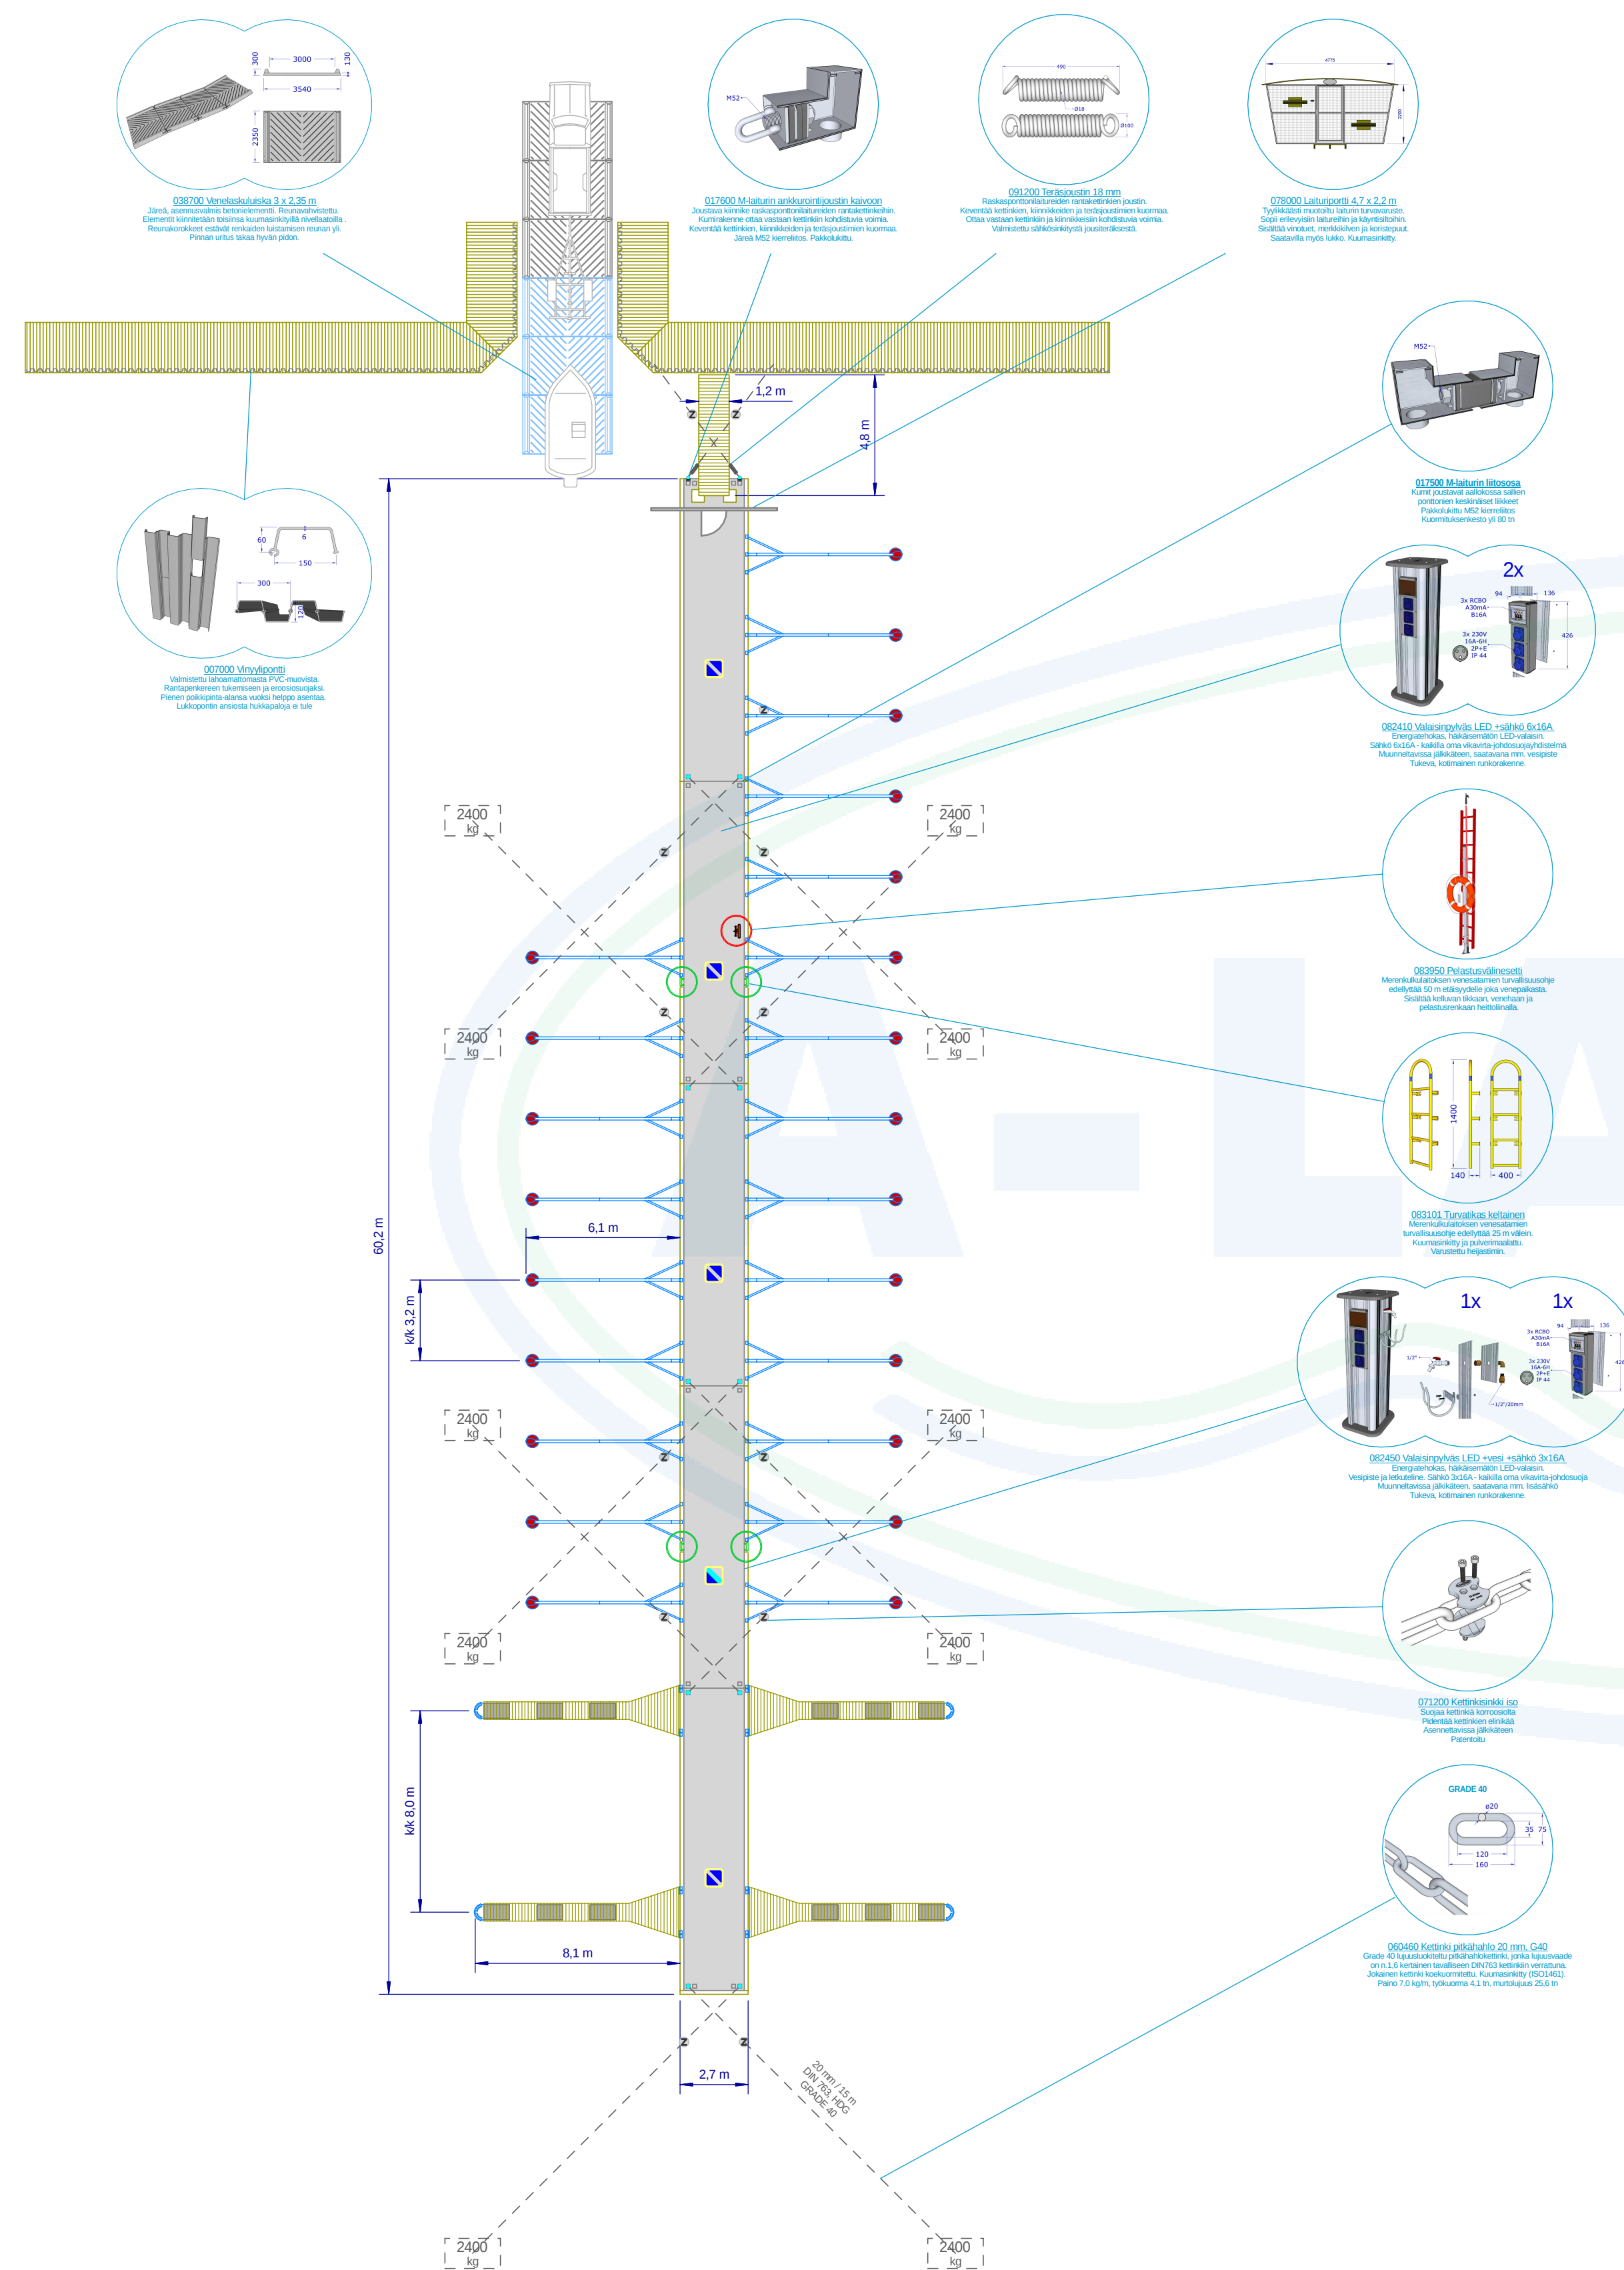

Asema maastossa 1:750 (A1)

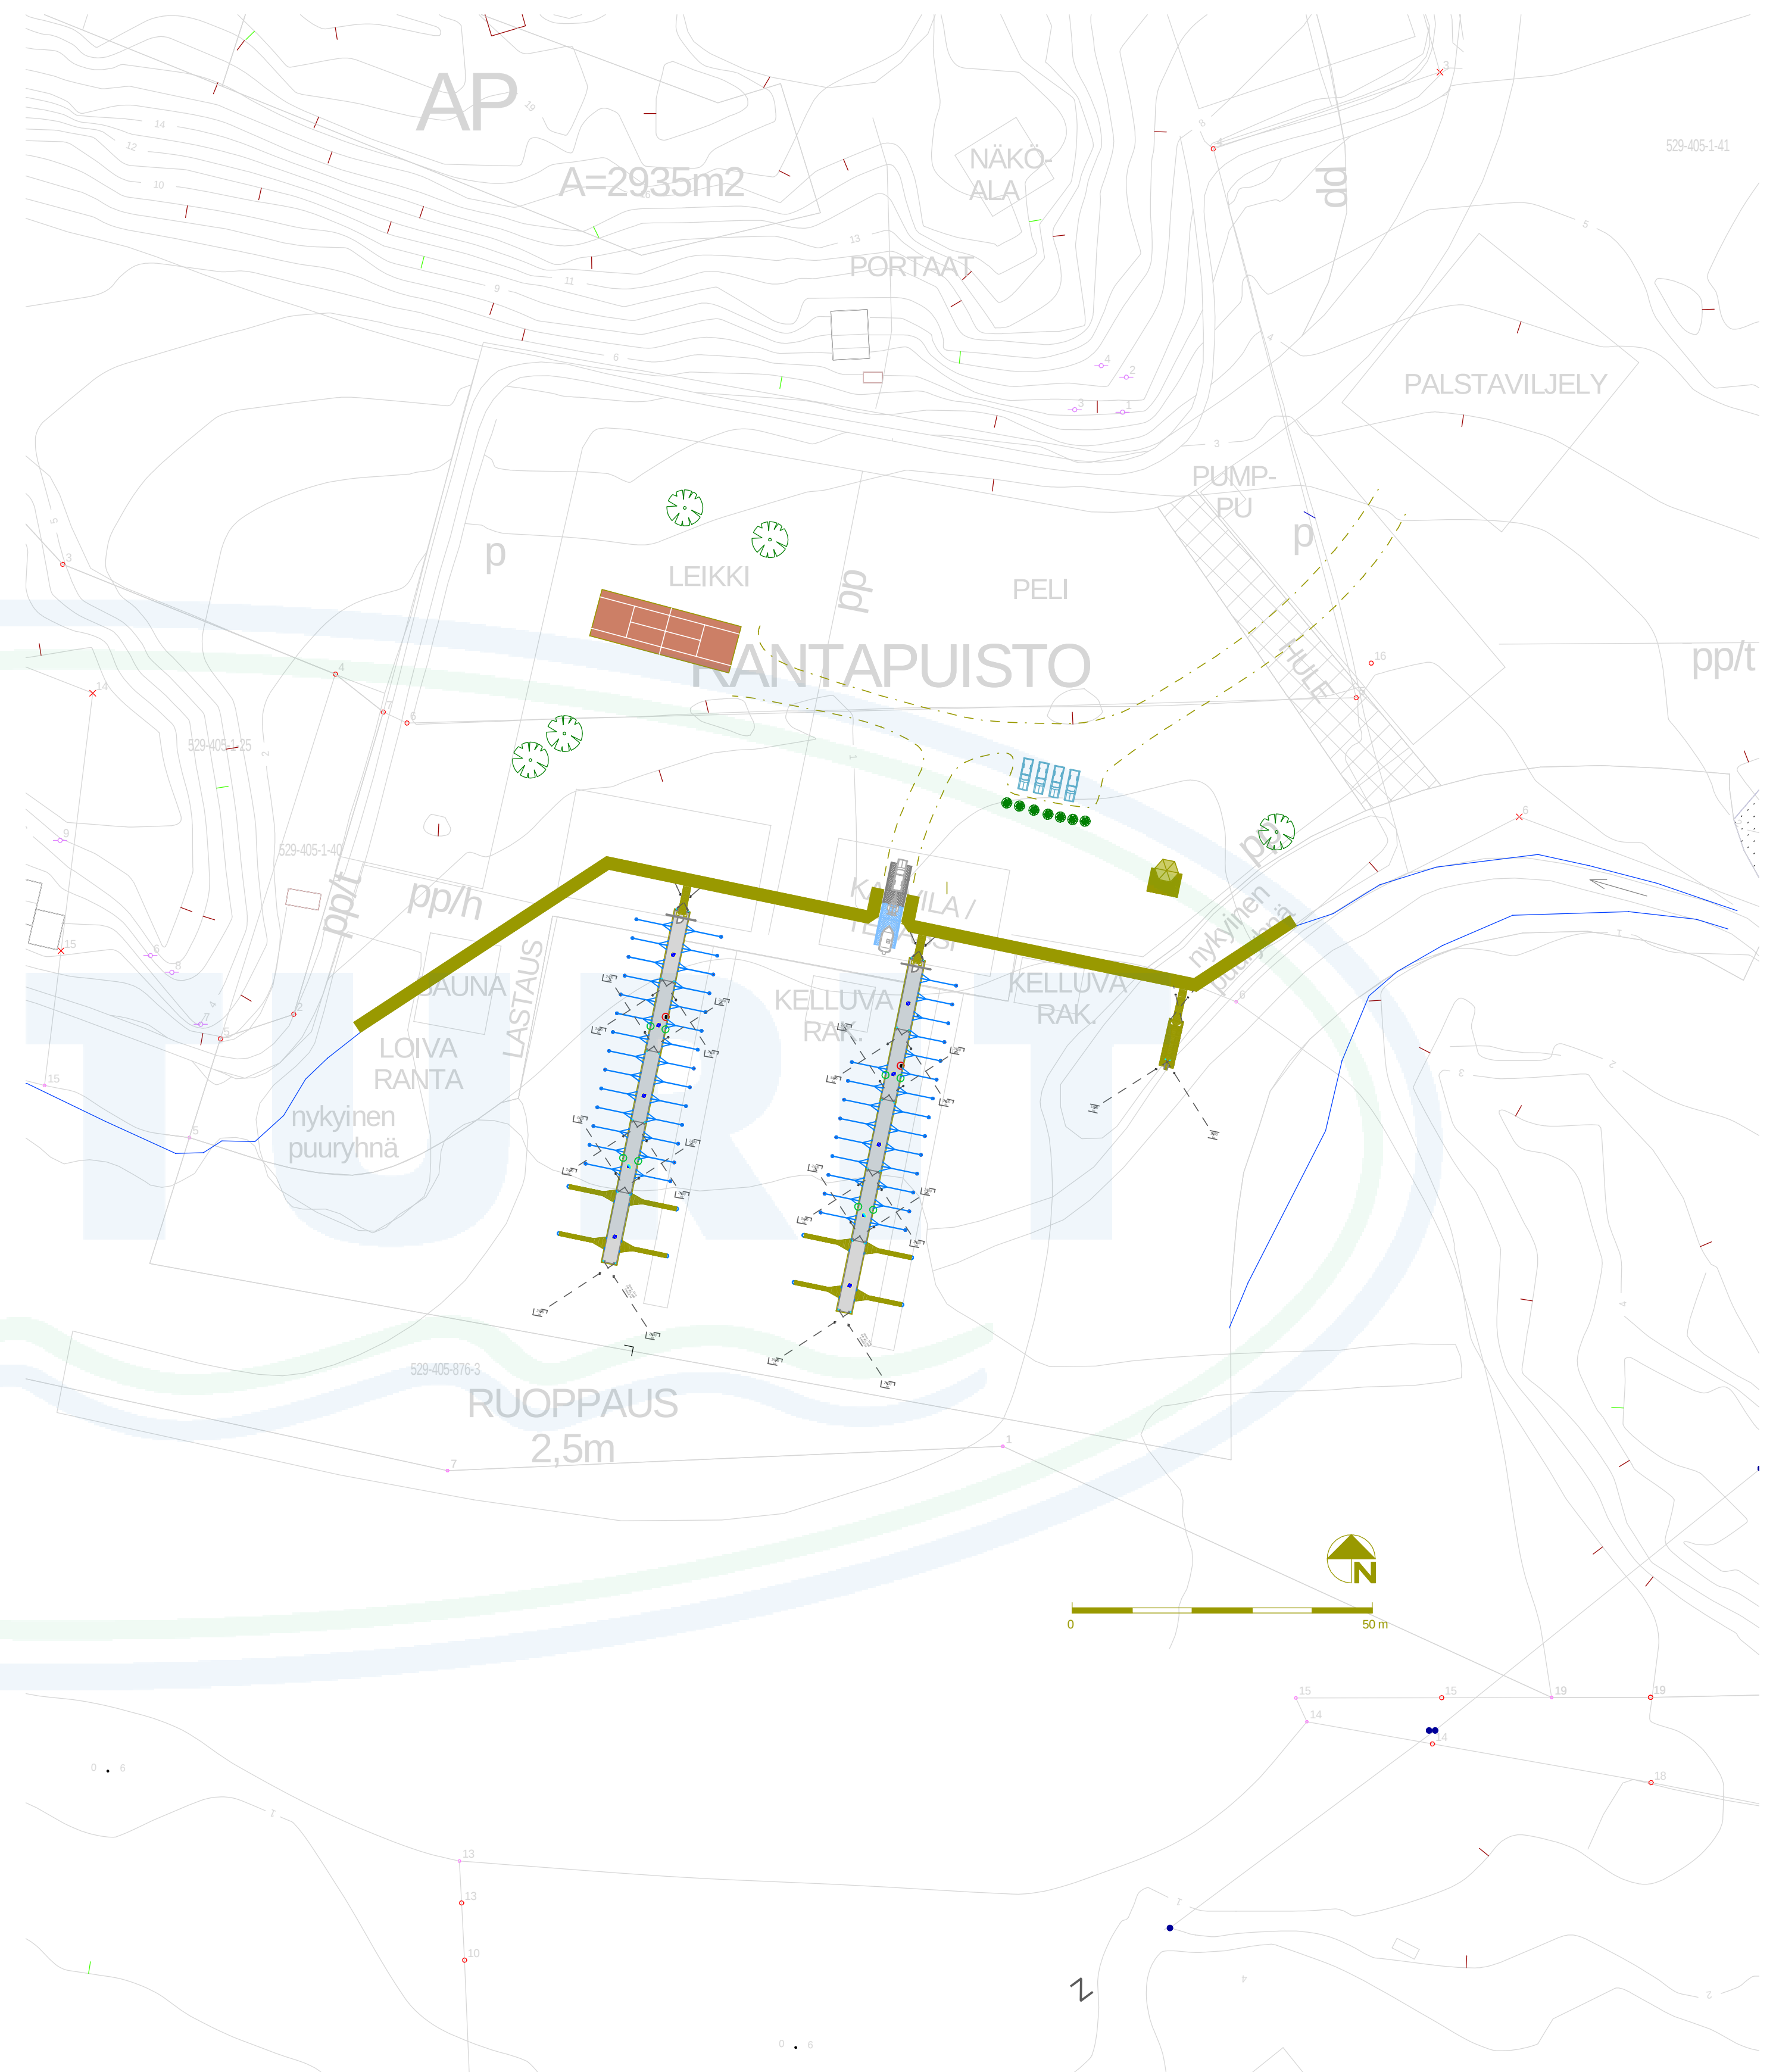

Copyright A-Laiturit Oy 			Piirustus Naantalin asuntomessut Luonnos		
Piirtäjä <i>OH</i>	Versio <i>1.0</i>	Päiväys <i>8.2.2018</i>	Asiakas -	Sivu/sivut <i>1/1</i>	Mittakaava <i>1:200 (A1)</i>