

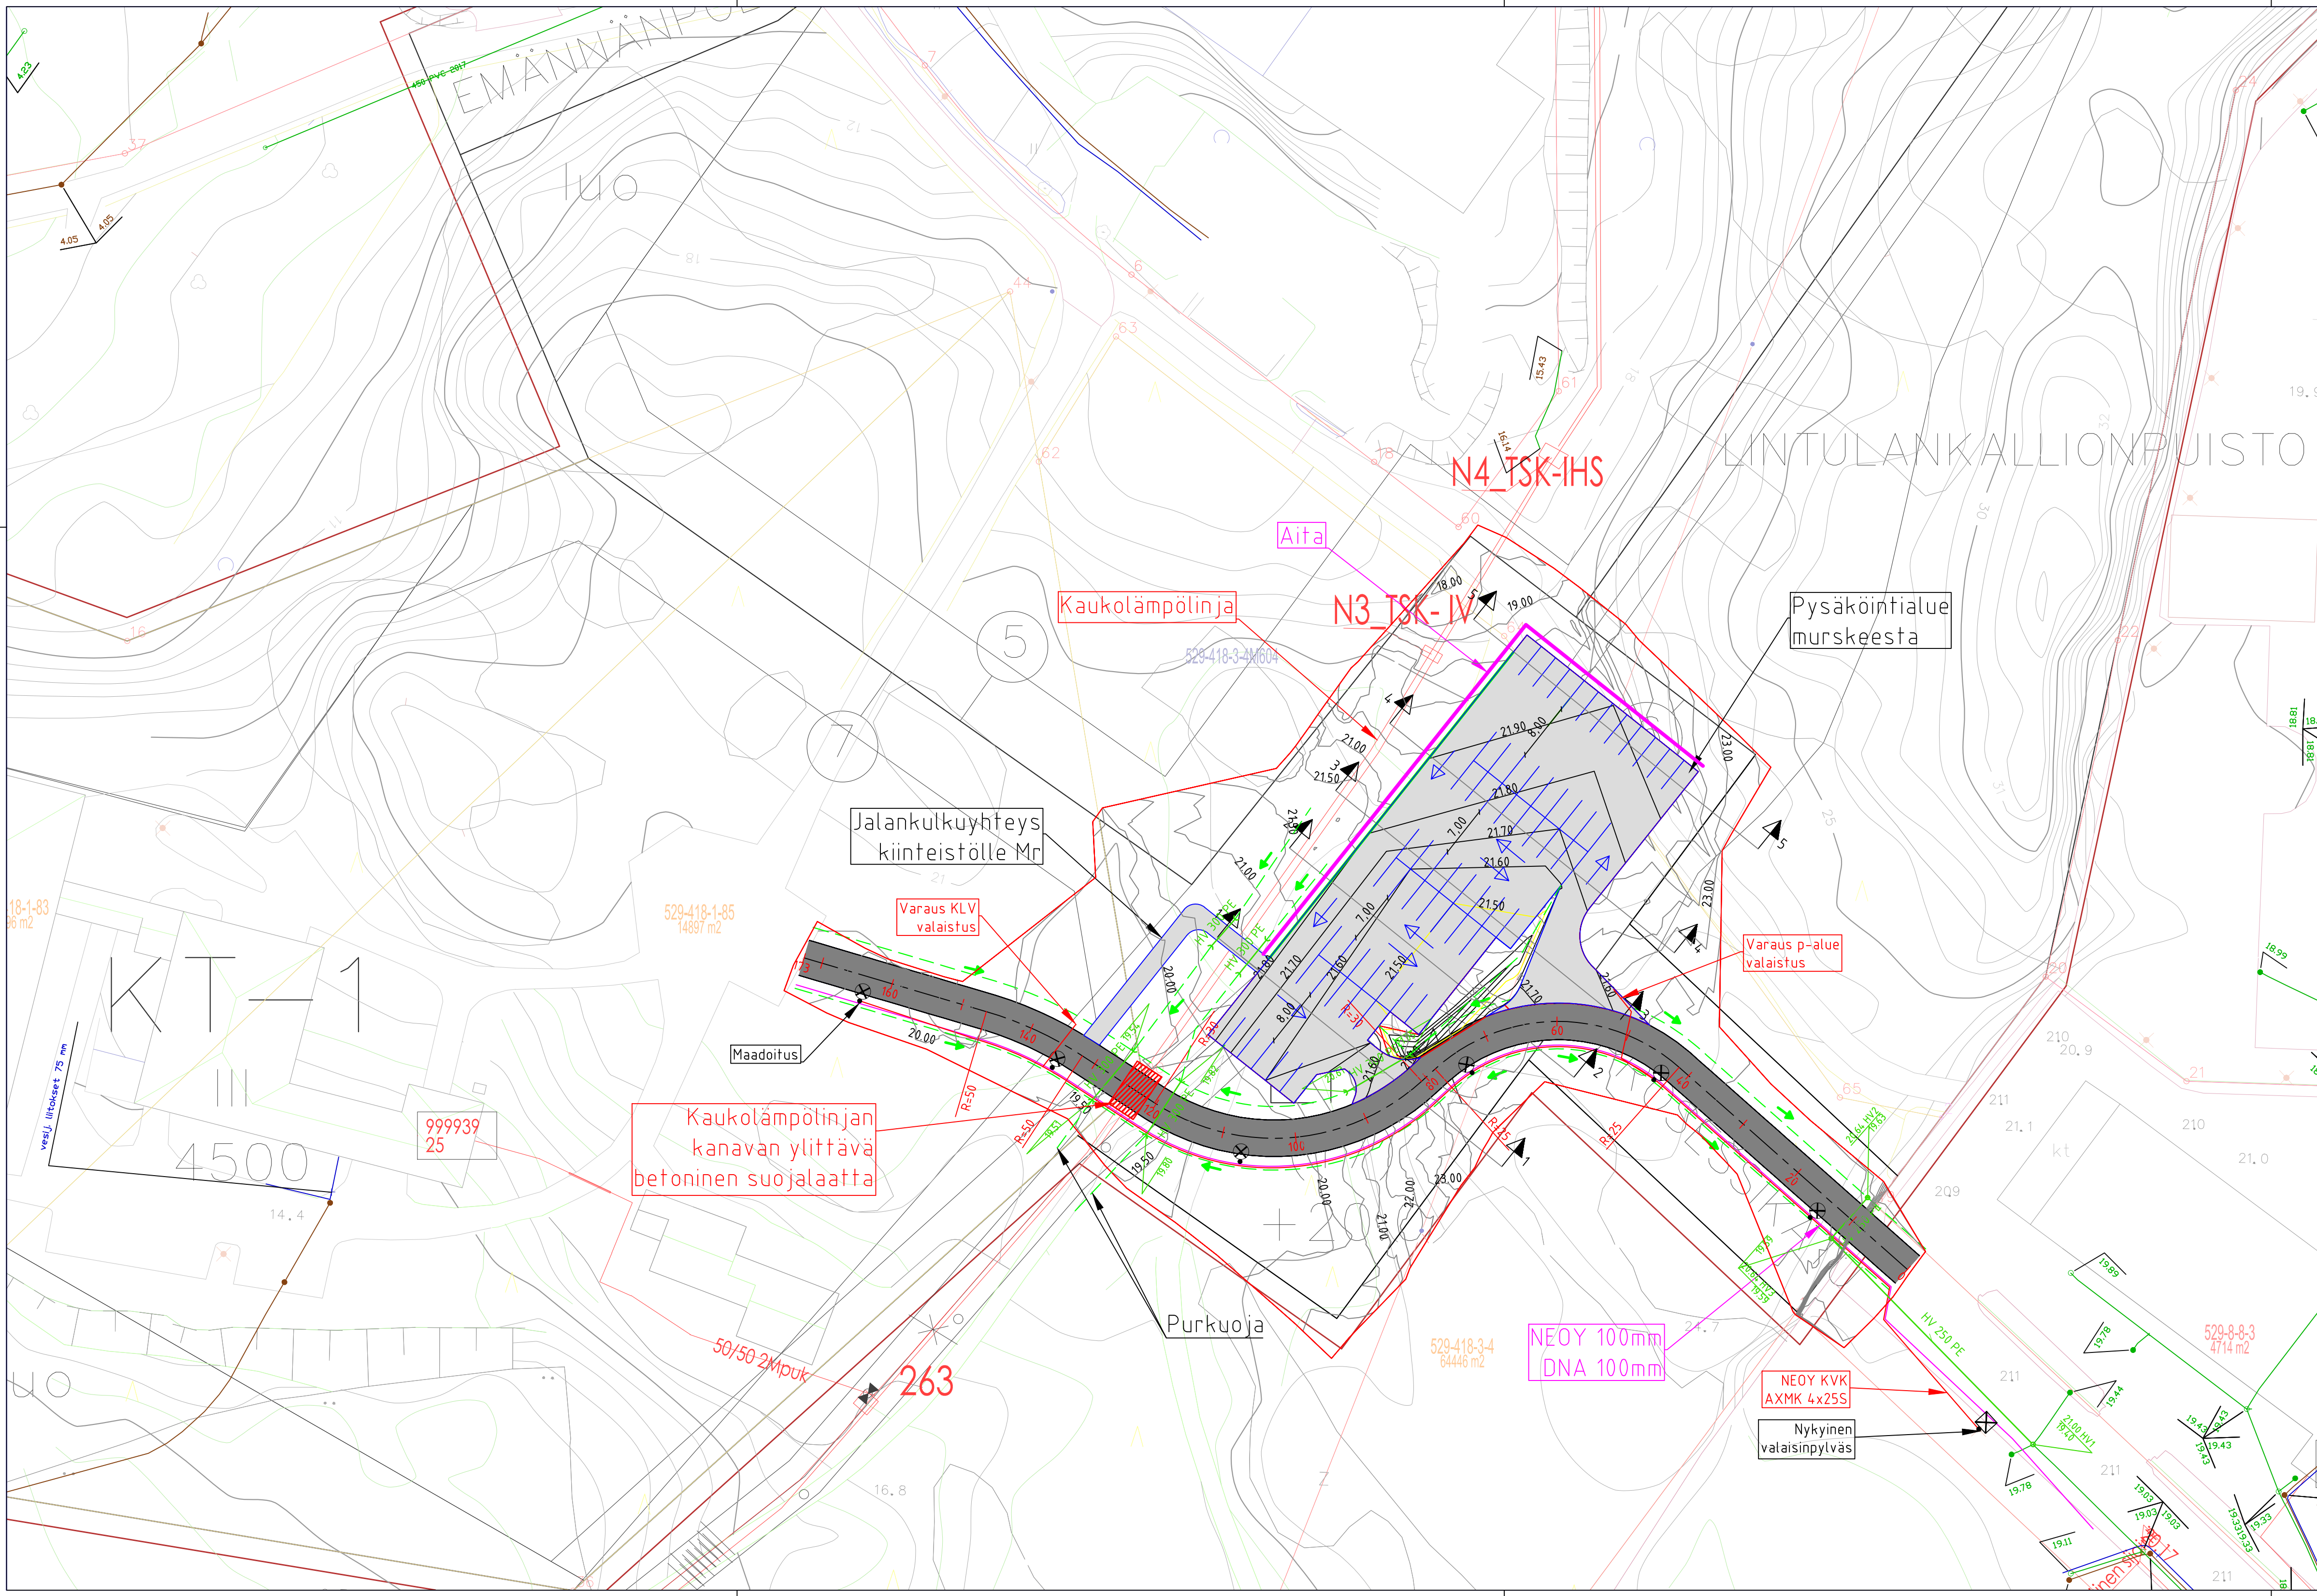


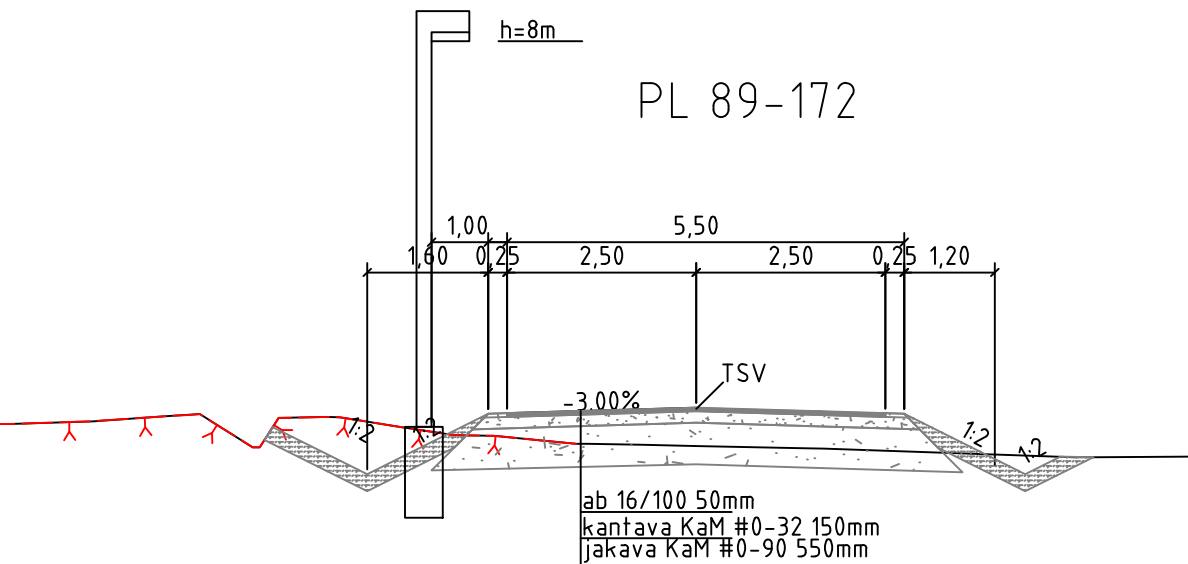

Merkintöjen selitykset

- uus sähkölinja
- uus rumpuputki
- nykyinen kaukolämpölinja
- avo-oja
- pysäköintialue
- uus valaisinpylväs
- nykyinen valaisinpylväs
- uus valaisinkaapeli
- aita

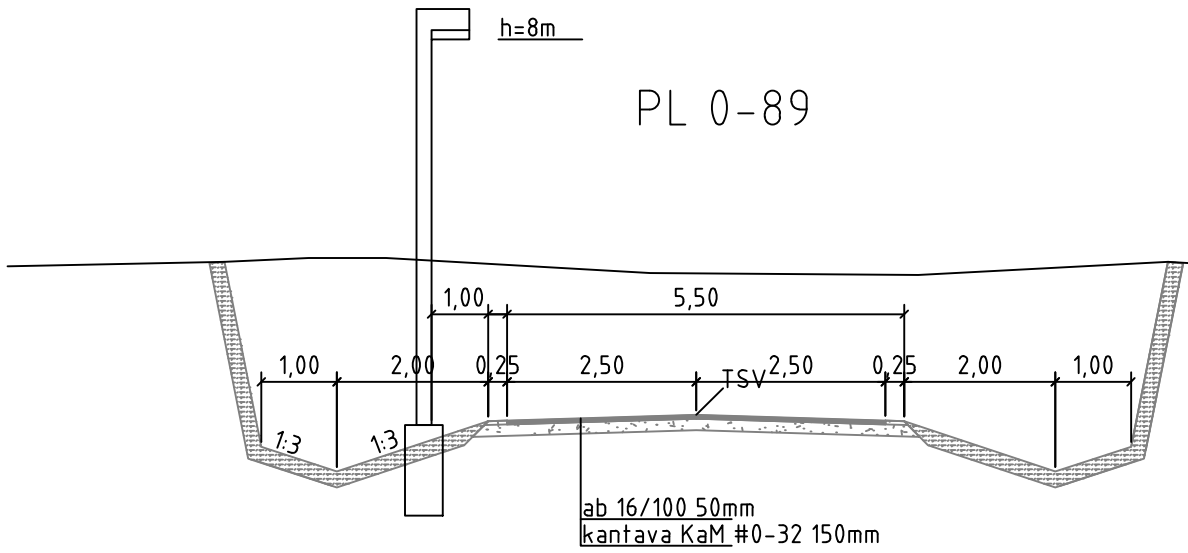

Rev.	Muutos				Suun.	Tark.	Hyv.	Pvm.
K.osa / Kyla		Kortti / Tila		Tontti / Rno.	Viranomaisen merkintöjä			Rakennustunnus
Rakennuksen numero / rakennus								
Rakennustoimenpide					Piirustustyyli		Juoks. no.	
Kohde					Piirustuksen sisältö		Mittakaavat	
NAANTALIN KAUPUNKI					Asemapiirustus		1:500	
PROSESSIKADUN JATKE					Tyyppipoikkileikkaus		1:100	
Prosessikatu								
Naantali								
Suunnittelija		Tarkastaja		Päiväys	Tasokoordinaatisto / Korkeusjärjestelmä			
T.Tsokkinen		A.Muhonen		9.4.2018	ETRS-GK23 / N2000			
Hyväksyjä / vastuullinen suunnittelija					Työnumero		Lehti	
A.Muhonen					101004959-008			
Pöyry Finland Oy					Suom.ala		Piirustusnumero	
Juhana Herttuan Puistokatu 21					TKA		01	
20100 TURKU								
Puh. 010 3311								
etunimi.sukunimi@poyry.com								



Pöyry Finland Oy
Juhana Herttuan Puistokatu 21
20100 TURKU
Puh. 010 3311
etunimi.sukunimi@poyry.com