


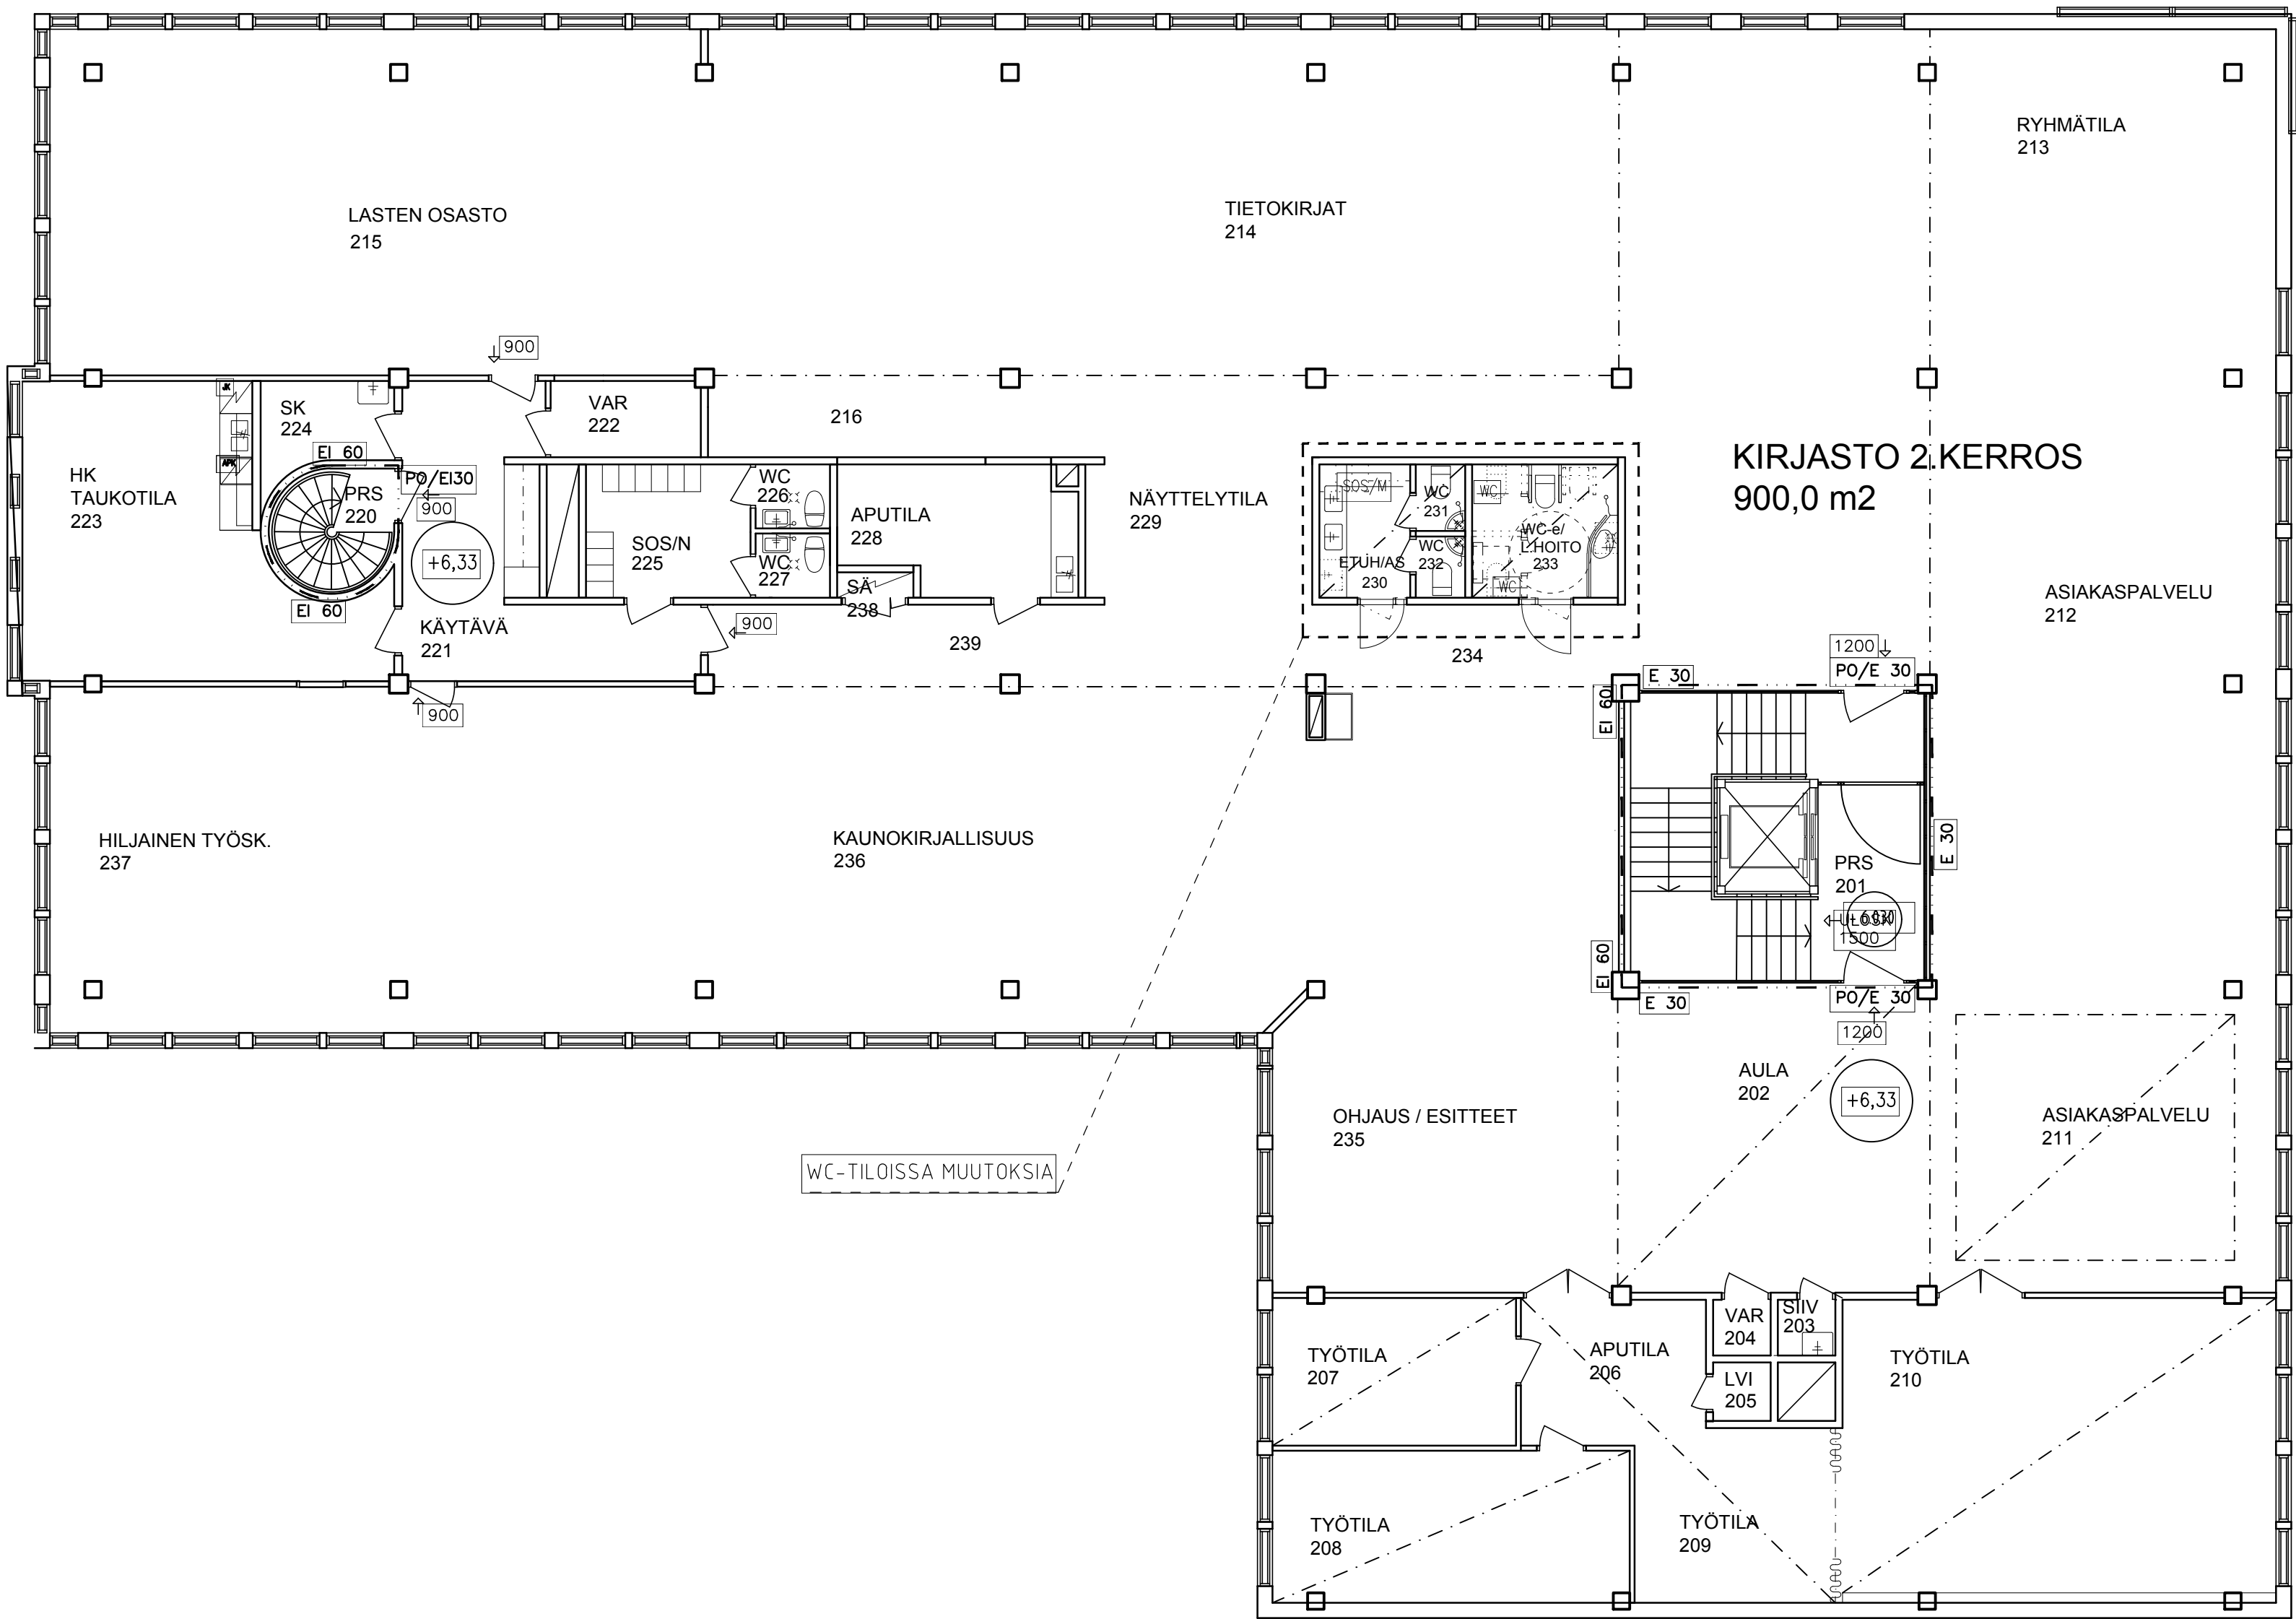

SISÄMUUTOKSIA 2. KERROKSESSA:
WC-TILAT MUUTETAAN ESTEETTÖMÄKSI WC-TILAKSI
HENKILÖKUNNAN SOS. TILA MUUTETAAN ASIAKAS-WC -TILOIKSI
(KORVAAVAT SOS.TILAT SIOJITETAAN 1.KRS TILOIHIN)
LV- JA IV-MUUTOKSIA WC-TILOISSA

MUUTOKSEN ALAISTEN TILOJEN PINTA-ALA YHTEENSÄ 2.KERROKSESSA 13,0m2

KORKEUSJÄRJESTELMÄ N2000

K.osa/kylä	2	Korttel/Tila	32	Tontti/Rnc	4	Viranomaisen arkistointimerkintäji varten	
Rakennustönnepide	KÄYTTÖTARKOITUKSEN MUUTOS				Piirustusta	PÄÄPIIRUSTUS	Jalka.c.o
Rakennuskönnepin nini ja osalle	KOY KATARINANPUISTO				Piirustuksen sisältö	KIRJASTO 2.KERROS	Mittakaava
KAIVOTORI 2 / FLEMINGINKATU 6 21100 NAANTALI					1:100		
Suunnittelija	AD.CE ARKITEHTISUUNNITTELU				Suunnittelusta	ARK	Työn numero
AD CE Suunnittelu Oy Puuurhakatu 49, 20100 Turku Paula Markkula, arkkit.SAFA				adce@coo1.inet.fi p.+358-2-252 2252 gsm +358-40-539 0625	481		Pik. mro
				Pvm	TURKU 22.12.2017		
				Paula Markkula, arkkit.SAFA			