


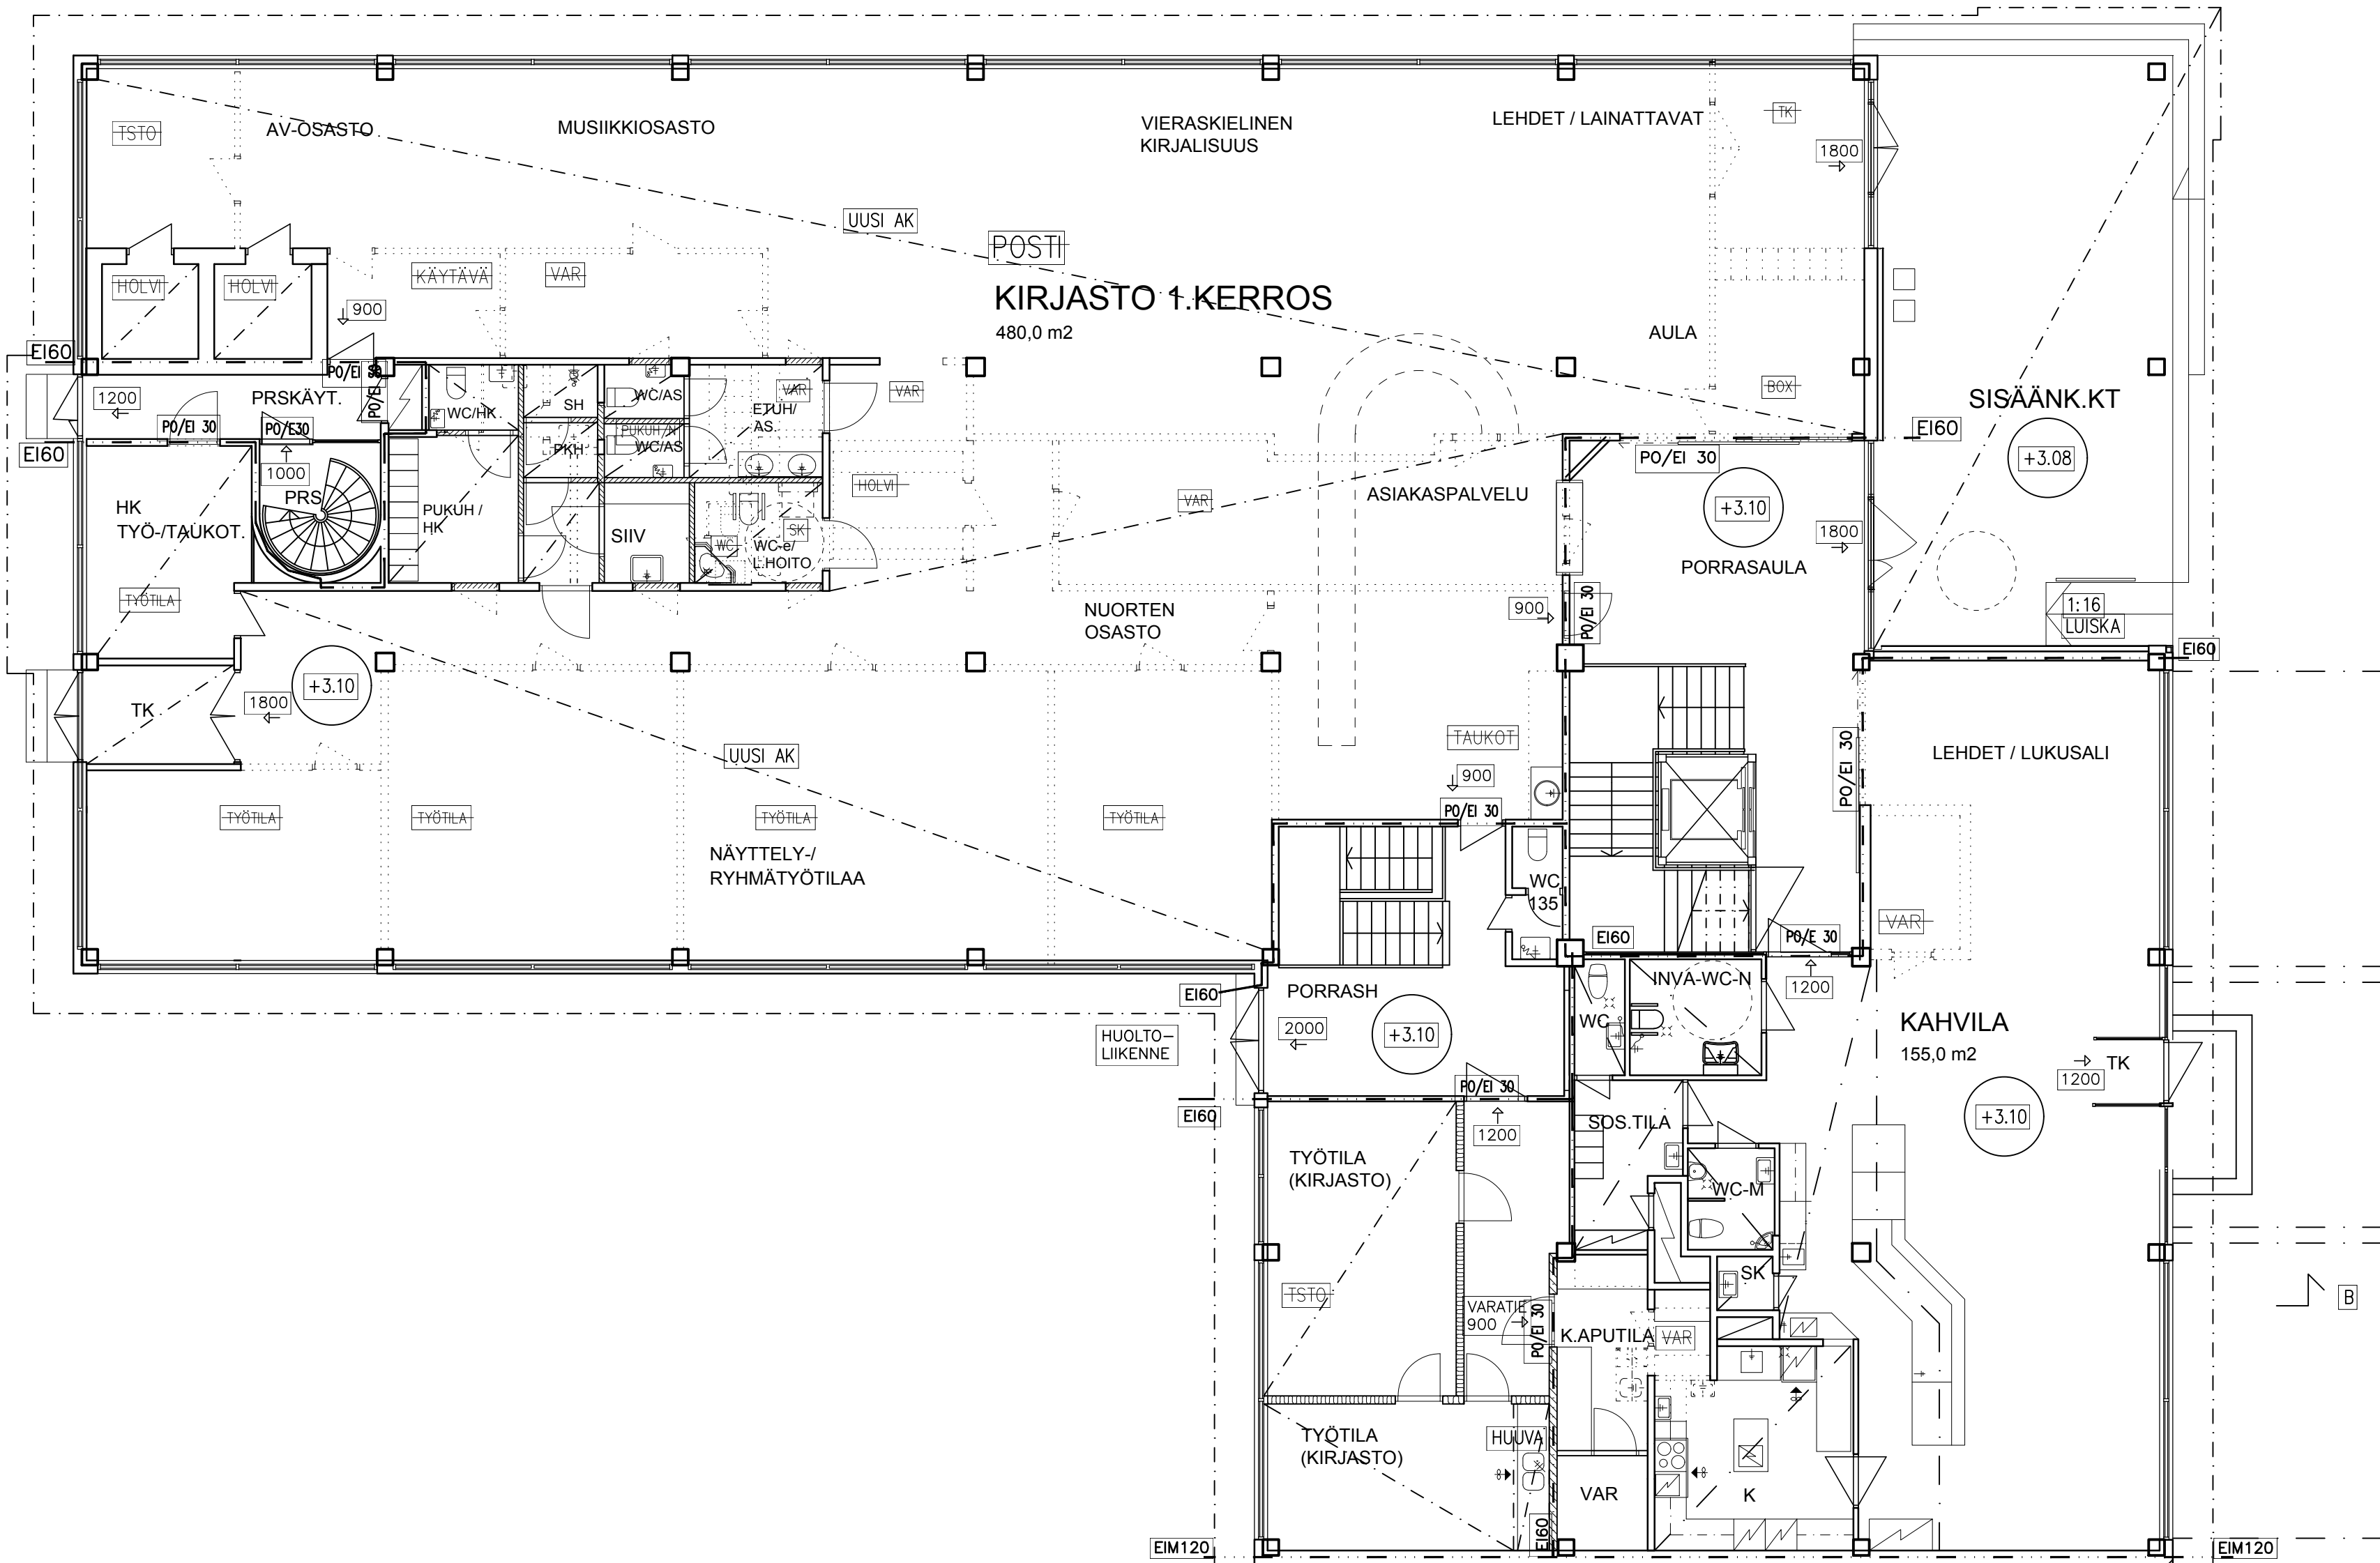

KÄYTTÖTARKOITUKSEN MUUTOS:
POSTIN TOIMITILAT MUUTETAAN KIRJASTOTILOIKSI,
KIRJASTON 1.KRS HUONEISTOALA 480,0 m2 + 46,0 m2 = YHTEENSÄ 1 KRS 526,0 m2

MUITA SISÄMUUTOKSIA 1. KERROKSESSA:
KAHVILA-LUKUSALIN KEITTIÖTILOJA LAAJENNETAAN 11,0m2 UUSI HUONEISTOALA 155,0 h-m2
TILAMUUTOKSIA, KULKUREITTI JA AUKKOMUUTOKSIA MYÖS OSASTOISSA VÄLISEINISSÄ
PURETAAN ALAKATTOJA, VÄLISEINIÄ, KALUSTEITA, OVIA YM. RAKENTEITA
RAKENNETAAN UUSIA ALAKATTOJA, VÄLISEINIÄ, KALUSTEITA, OVIA YM. RAKENTEITA
RAKENNETAAN INVA-WC JA WC-TILOJA
LV- JA IV-MUUTOKSIA

MUUTOKSEN ALAISTEN TILOJEN PINTA-ALA YHTEENSÄ 1.KERROKSESSA 537,0m2

RAKENNUKSEN PALOLUOKKA P1 / OSASTOINTI KERROKSITTAIN REI 60
RAKENNUKSESSA TURVA- JA MERKKIVALAISTUS, PÄIVITETÄÄN ERIKOISSUUNNITELMIEN MUKAAN
RAKENNUKSESSA ALKUSAMMUTUSKALUSTO / PIKAPALOPOSTIT JA KÄSISAMMUTTIMET
RAKENNUKSESSA PALOVAIROITINJÄRJESTELMÄ, HÄLYTYS KAUPUNGIN JÄRJESTELMÄÄN
SEKÄ PAIKALLINEN HÄLYTYS RAKENNUKSESSA, JÄRJ. TÄYDENNETÄÄN ERIKOISSUUNNITELIEN MUKAAN
SAVUNPOISTO+KORVAUSILMA AVATTAVIEN OVIEN JA IKKUNOIDEN KAUITTA

KIRJASTON KOKOONTUMISTILAOSAN HUONEISTOALA 480,0m2
LASKENNALLINEN HENKILÖMÄÄRÄ 480m2 / 3m2 = 160h
TARVITTAVA ULOSKÄYTVÄIEN LEVEYS = 1600
ULOSKÄYTVÄIÄ 2 KPL SUORAAN ULOS (YHTEENSÄ 3600)
+ 3KPL OSASTOIDUN PORRASHUONEEN KAUITTA ULOS (YHTEENSÄ 1800)
ULOSKÄYTVÄIEN YHTEENLASKETTU LEVEYS 5400
ETÄISYYS ULOSKÄYTVÄÄN TAI SUORAAN ULOS ALITTA SALLITUN MAKSIMIN / 45m KAIKISSA TILOISSA

RAKENNUKSEN ENERGIATEHOKKUUTTA ON PARANNATTU AIEMPIEN KORJAUSTOIDEN YHTEYDESSÄ
TÄMÄN MUUTOSTYÖN YHTEYDESSÄ EI TEHDÄ AO. MUUTOKSIA

LVI-MUUTOKSET AO. ERIKOISSUUNNITELMIEN MUKAAN

TILOIHIN ESTEETÖN PÄÄSY SIÄÄNKÄYNTIKATOKSESSA OLEVAN LUISKAN KAUITTA
KIRJASTOTILAAN RAKENNETAAN ESTEETÖN ASIAKAS-WC

K.osa/Kyö	32	Korttel/tila	4	Tontti/Rnc	Vierasmies arkkitehtitoimistojen varten	
Rakennustöiden nimi	KÄYTTÖTARKOITUKSEN MUUTOS				Piirustaja	Jukka.o
Rakennuksen nimi ja osoite	KOY KATARIINANPUISTO				Piirustuksen sisältö	2 (3)
KAIVOTORI 2 / FLEMINGINKATU 6 21100 NAANTALI				KIRJASTO 1.KERROS	Mittakaavat	1:100
Suunnittelija	AD.CE ARKKITEHTISUUNNITTELU				Suunniteltu	ARK
AD.CE Suunnittelu Oy Puutarhakatu 49, 20100 Turku Paula Markkula, arkkitehti SAFA				Muutos	481	103
adce@cc1.net.fi p.+358-2-252 2252 gsm +358-40-539 0625				Työn numero	P. Markkula Paula Markkula, arkkitehti SAFA	
TURKU 22.12.2017				Pik. nro		