


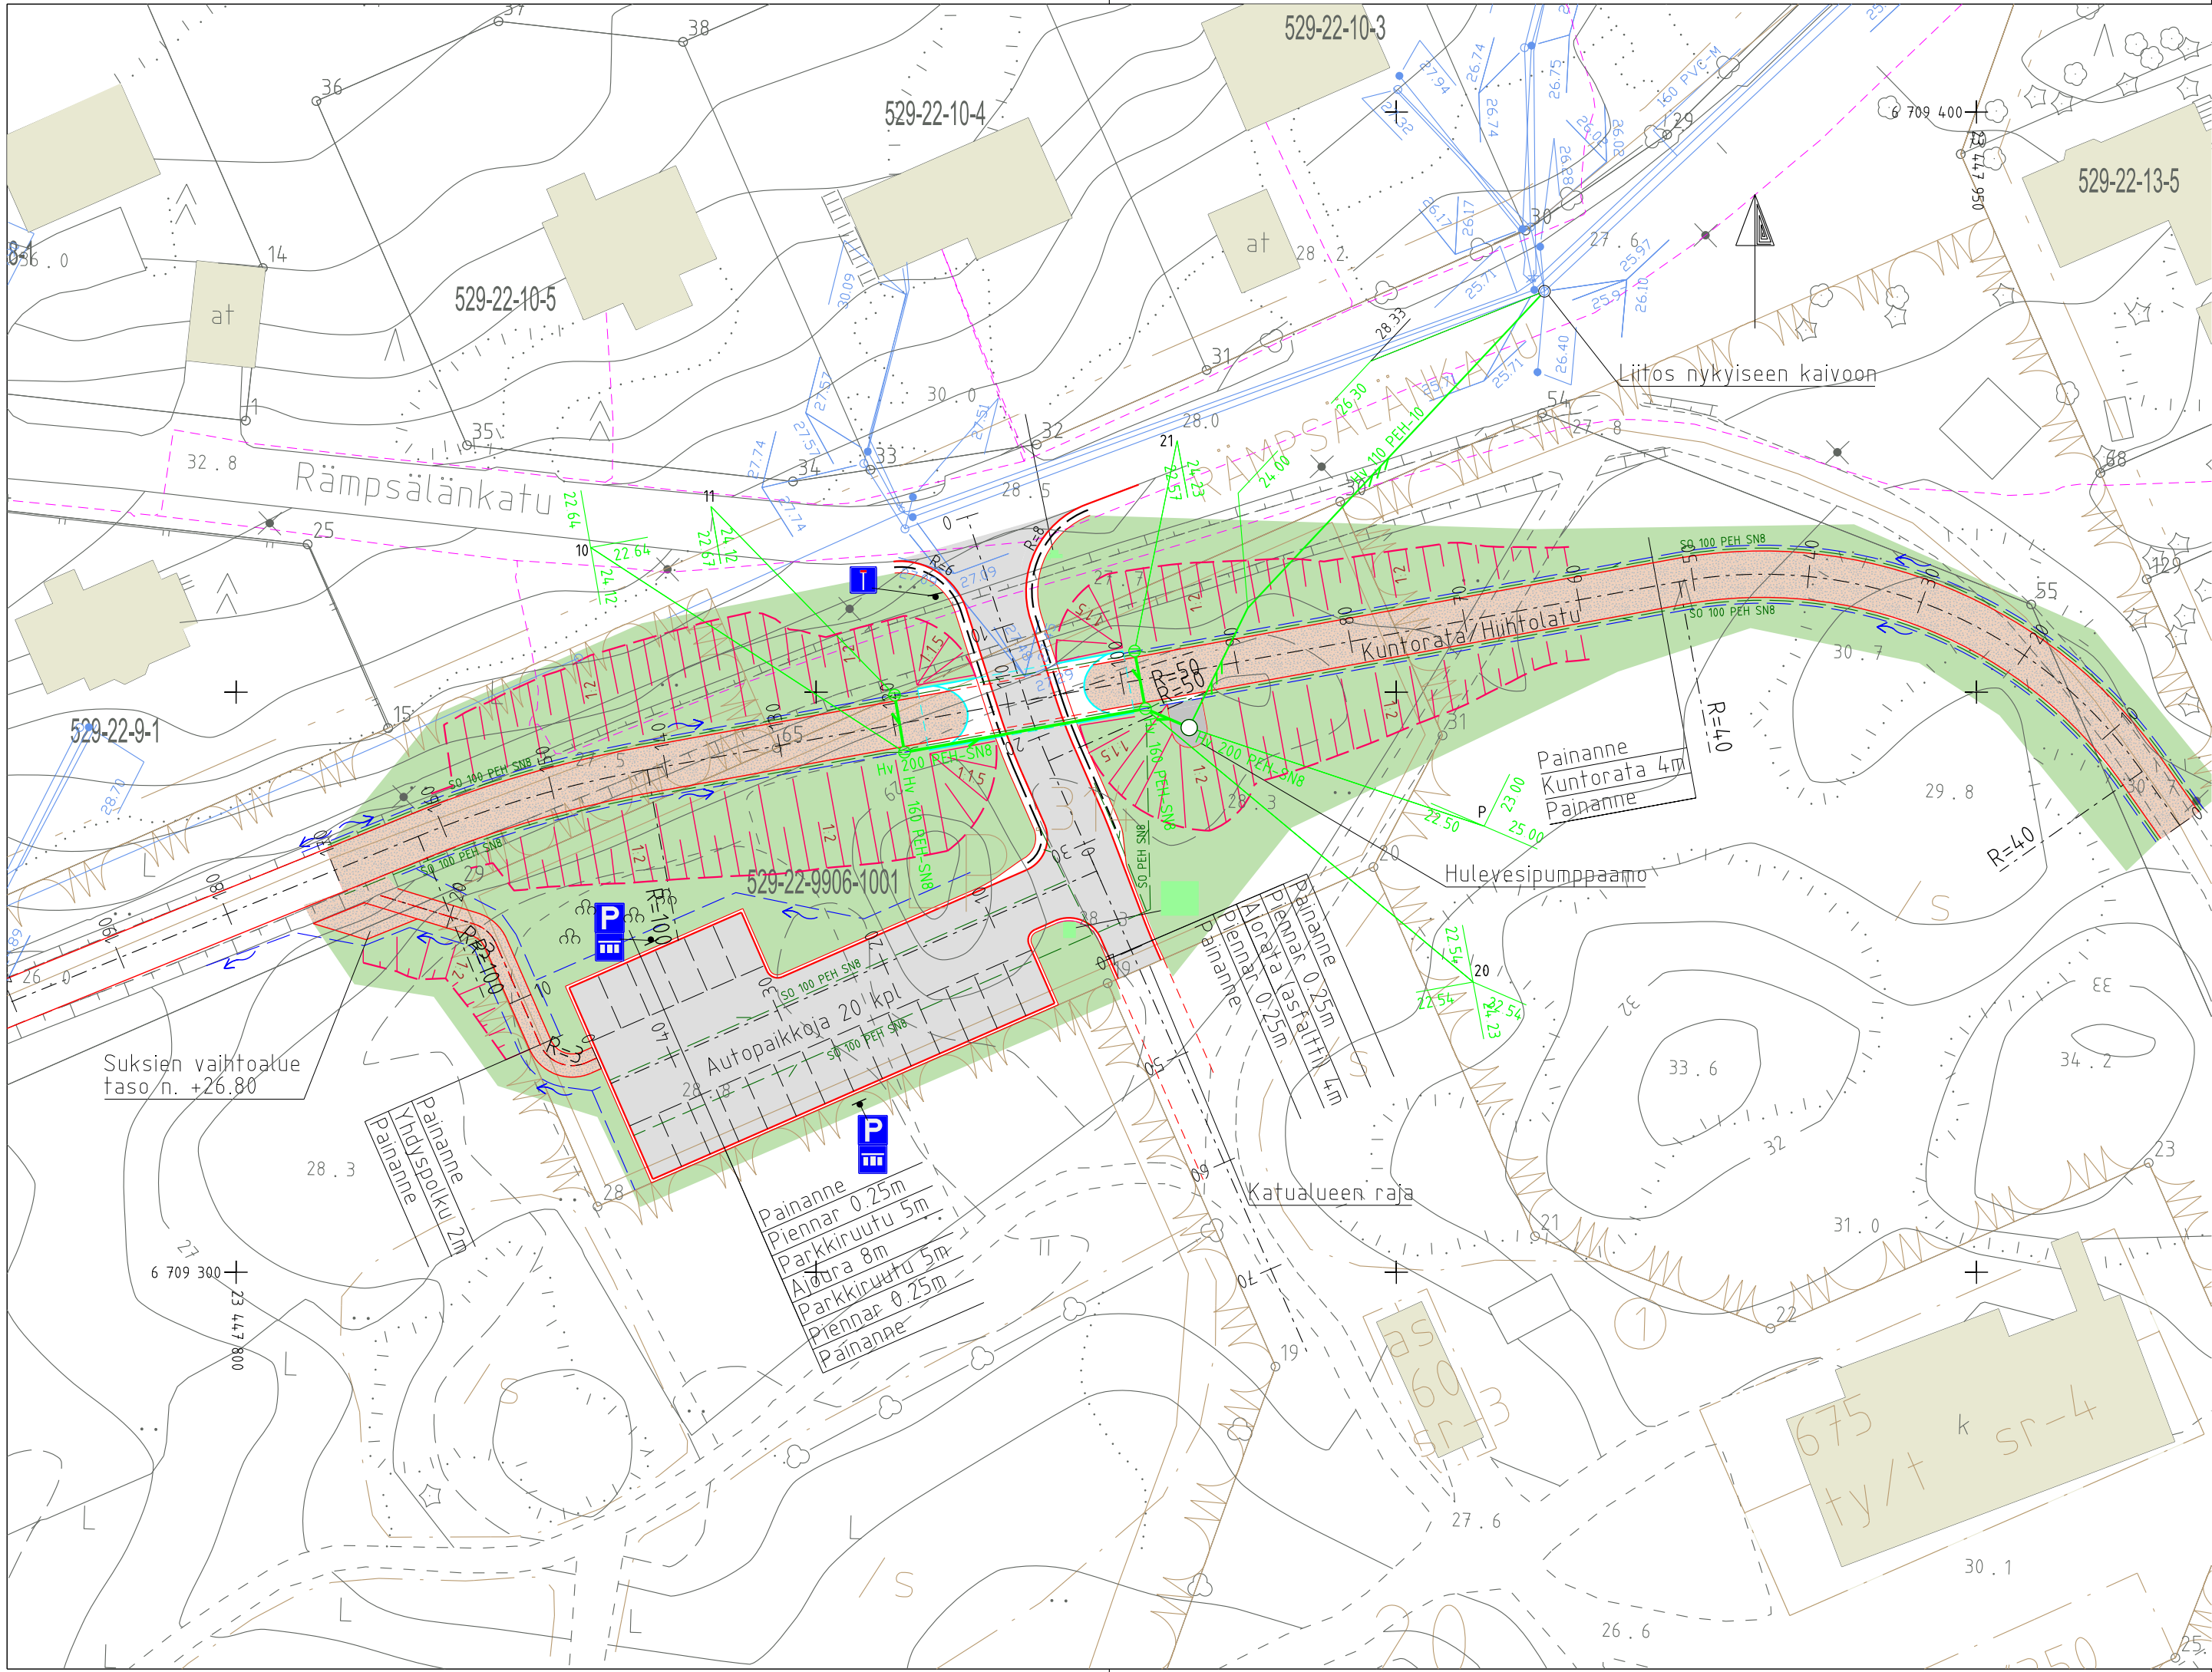

PIIRUSTUSMERKINNÄT:

- Suunniteltu asfaltin reuna
- Suunniteltu tukipiennar
- Suunniteltu kivituhkapäälysteen reuna
- Suunniteltu hulevesiviemäri
- Suunniteltu hulevesiviemäri (paine)
- Suunniteltu kaide
- Suunniteltu salaoja (sijainti viitteellinen)
- Pintavesien virtaussuunta ja ojapainanne
- Suunniteltu liikennemerkki
- Nykyinen kaapeli, sijainti likimääräinen
- Nykyinen vesihuolto
- Suunniteltu istutettava puu/pensas
- Suunniteltu ajorata, asfalttia
- Suunniteltu kuntorata ja yhdyspolku, kivituhkaa
- Suunniteltu nurmi
- Suunniteltu pumppaamon huoltopiha, murske
- Olemassa olevat rakennukset
- Siltarumpu

HUOM! Paineputkilla korkeus putken laesta, viettoputkilla vesijuoksusta

HUOM! Urakoitsijan tulee hankkia ajantasaiset kaapelikartat ja tilata tarvittavat kaapelinäytöt ennen rakennustöihin ryhtymistä

Koordinaattijärjestelmä: ETRS-GK23
Korkeusjärjestelmä: N2000

Projektin tiedot		Kaup. osa / Kylä		Karttalehti	
RAKENNUSSUUNNITELMA		SUOVUORI			
Suovuoren Hiihtoladun alikulkusilta		Muutokset			
Asemapiirustus					
Mittakaava: 1:500		Päiväys		Työnro	
NAANTALIN KAUPUNKI		Suunn.		Piir. nro	
YMPÄRISTÖVIRASTO		Piirt.			
YHDYSKUNTATEKNIikka		Tark.			
		Hyväks.			
Allekirjoitukset		Aika ja paikka			
Suun.		Tommi Sisto		6.7.2017 RAISIO	
Tark./Hyv.		Ilkka Ojaniitti		Työ n:o 17009-R1/1	