


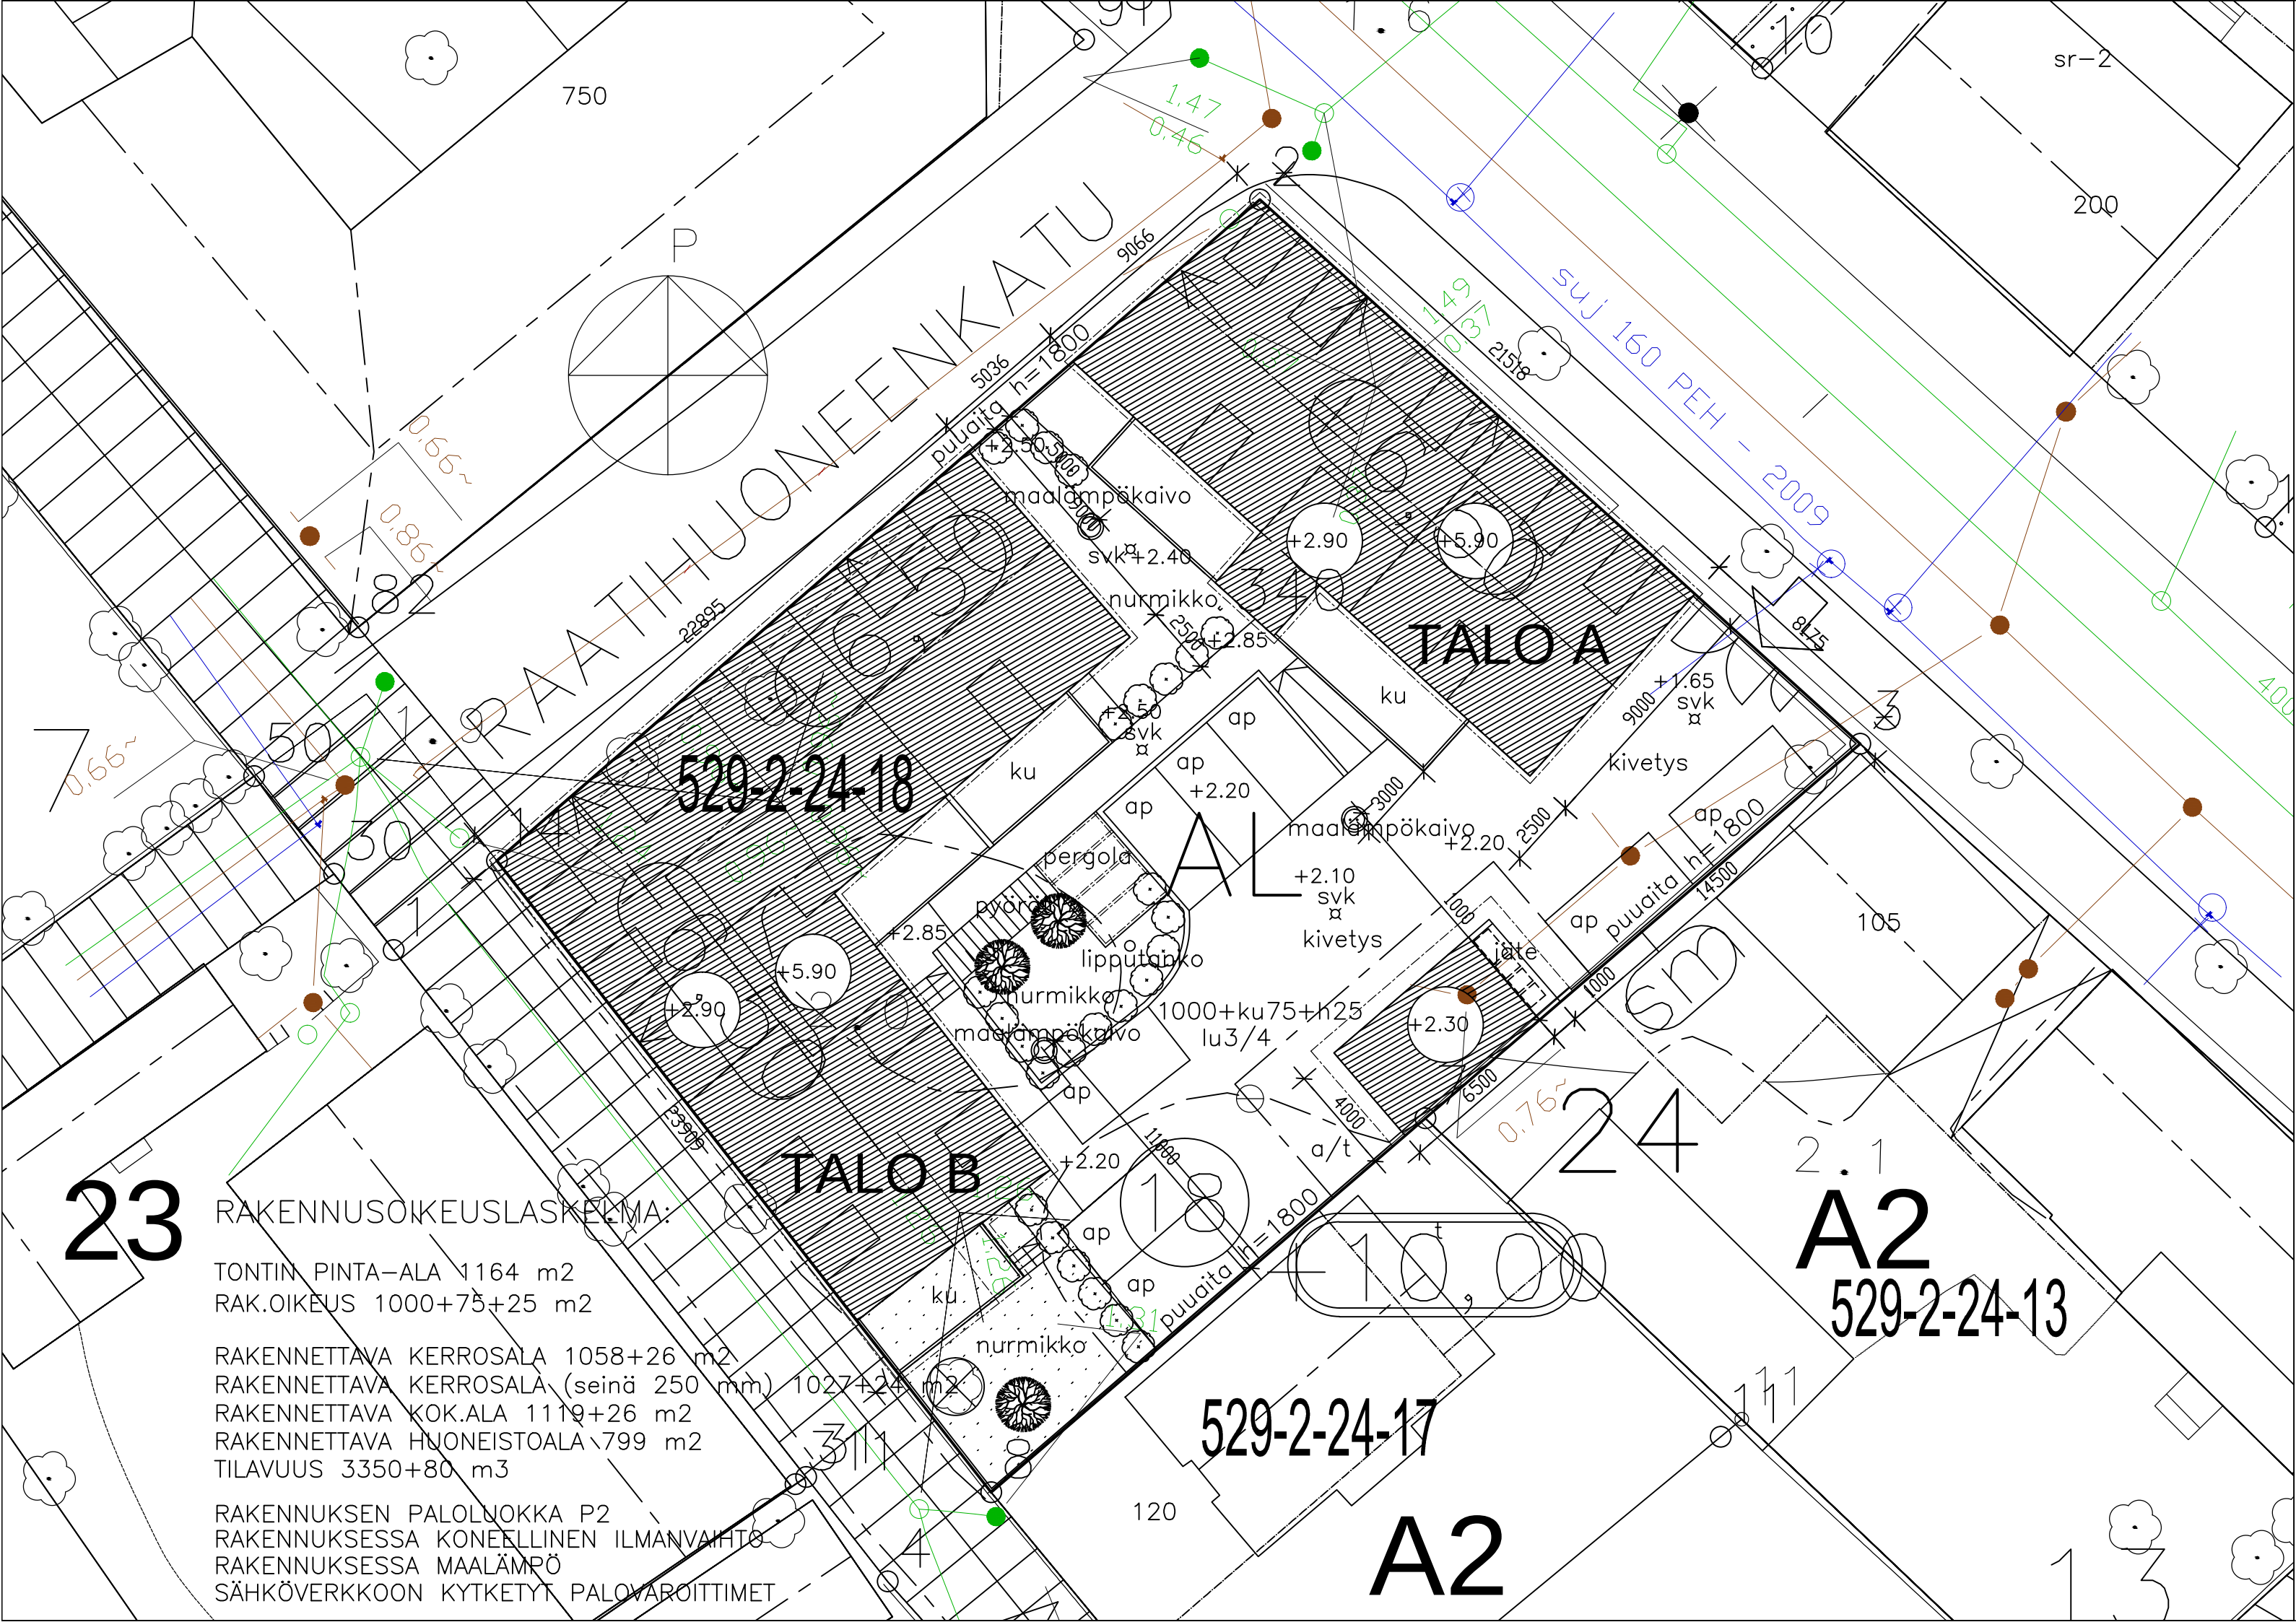

23

RAKENNUSOIKEUSLASKEMA

TONTIN PINTA-ALA 1164 m²
RAK.OIKEUS 1000+75+25 m²

RAKENNETTAVA KERROSALA 1058+26 m²
RAKENNETTAVA KERROSALA (seinä 250 mm) 1027+26 m²
RAKENNETTAVA KOK.ALA 1119+26 m²
RAKENNETTAVA HJONEISTOALA 799 m²
TILAVUUS 3350+80 m³

RAKENNUKSEN PALOLNOKKA P2
RAKENNUKSESSA KONEELLINEN ILMANVAHTI
RAKENNUKSESSA MAALÄMPÖ
SÄHKÖVERKKOON KYTKETTY PALOVAROITTIMET

TALO B

TALO A

A2

A2

Muutos			Muutostöidenpide	
K.osa/Kyla	Korttel/Tila	Tontti/Rno	Viranomaisen merkintä	
2	24	18		
Rakennustöidenpide			Piirustaja	Juoks.nro
UUDISRAKENNUS			PÄÄPIIRUSTUS	1(5)
Rakennuskohteen nimi ja osoite			Piirustuksen sisältö	Mittakaava
AS OY NAANTALIN HOVI			ASEMAPIIRUSTUS	1/200
KAIVOKATU 11, 21100 NAANTALI				
BELLARC OY		PA NINA HEINÄ	Piirustuksenro	Työn nro
0400-706375 ALUSTENKATU 9 A 4 21100 NAANTALI		<i>Nina Heinä</i>	01	24.04.2018
		ARK		