



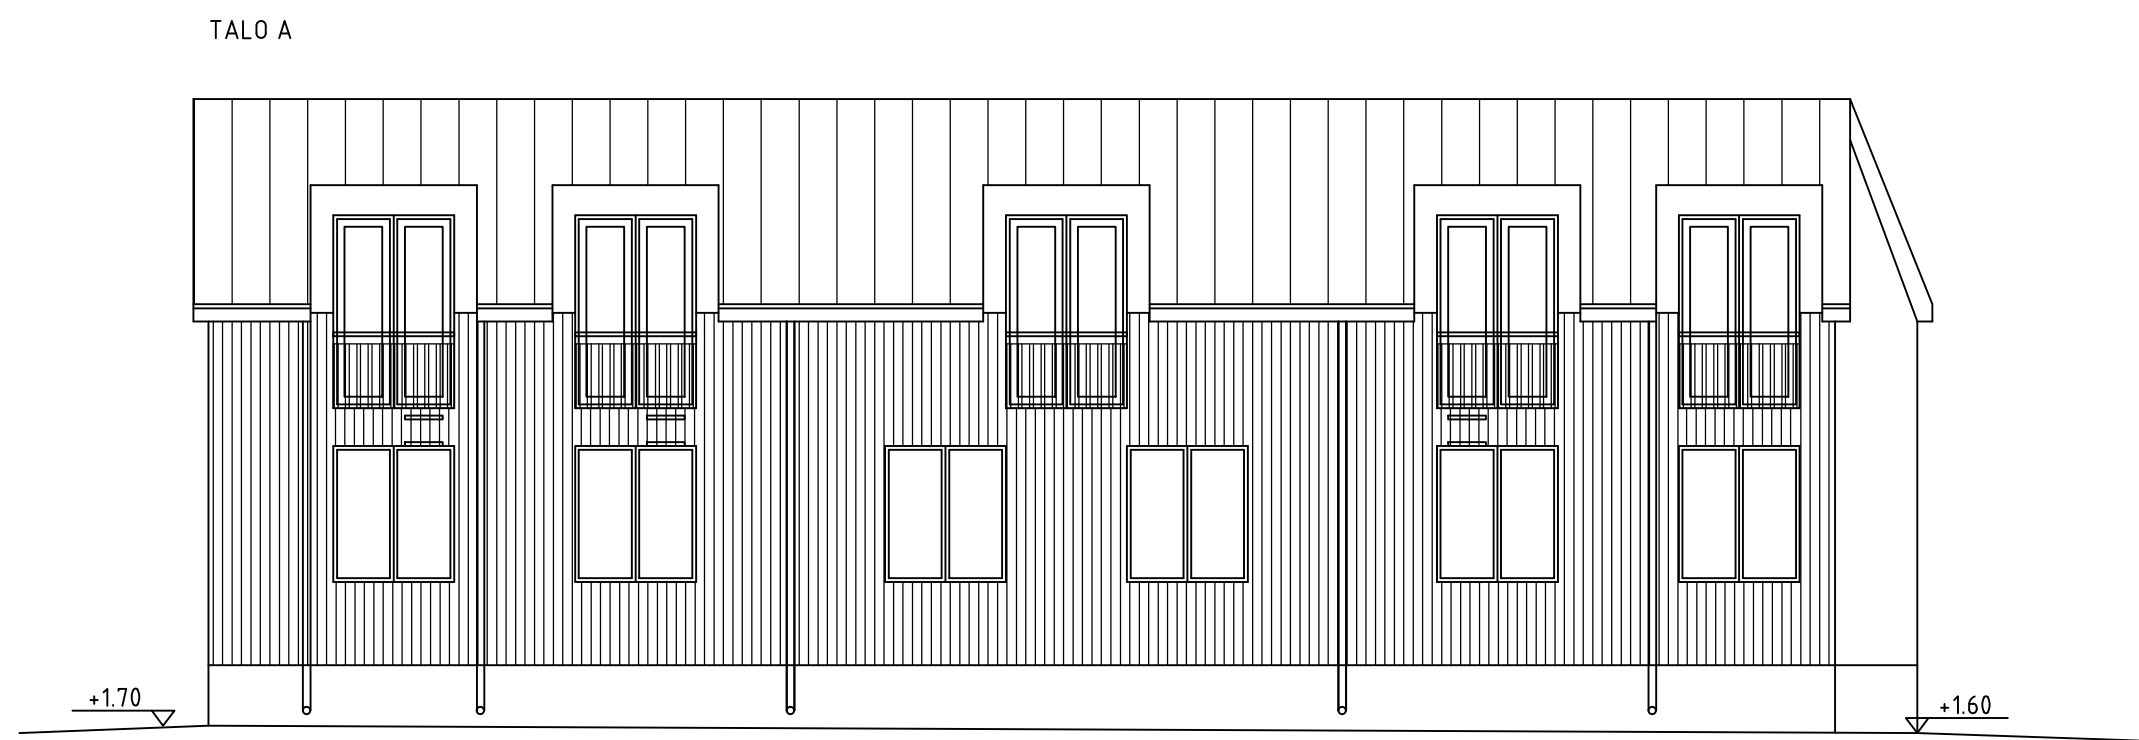

JULKISIVU KOILLISEEN

JULKISIVU KAARKOON

- 1 KONESAUMATTU PELTIKATE, MUSTA
- 2 PYSTYPANEELI VANHA ROSA Tikurila 353X
- 3 KAPEA PYSTYPANEELI, VALKOINEN
- 4 PELLITYKSET, MUSTA
- 5 IKKUNAT JA OVIET, VALKOINEN
- 6 BETONI, HARMAA
- 7 PUUAIKAT, HARMAA Tikurila 358X
- 8 PYSTYPINNAKAIDE, TERAS MUSTA (ranskalaiset parvekkeet)
- 9 PYSTYPUUKAIDE, VALKOINEN

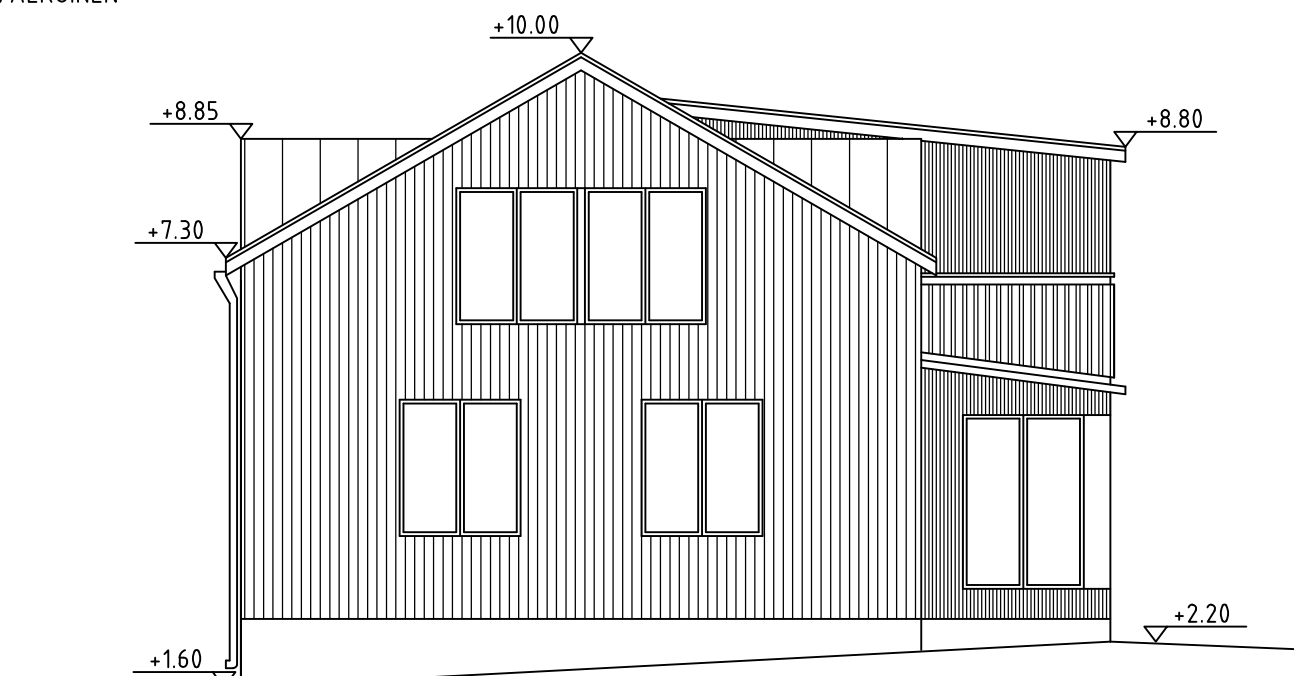

JULKISIVU LÖUNAAASEEN



JULKISIVU LUOTEESEEN



JULKISIVU KOILLISEEN

JULKISIVU KAARKOON

- 1 KONESAUMATTU PELTIKATE, MUSTA
- 2 PYSTYPANEELI VANHA ROSA
- 3 KAPEA PYSTYPANEELI, VALKOINEN
- 4 PELLITYKSET, MUSTA
- 5 IKKUNAT JA OVIET, VALKOINEN
- 6 BETONI, HARMAA
- 7 PYSTYPANEELI, HARMAA
- 8 PUUAIKAT, HARMAA
- 9 PYSTYPINNAKAIDE, TERAS MUSTA
- 10 PYSTYPUUKAIDE, VALKOINEN

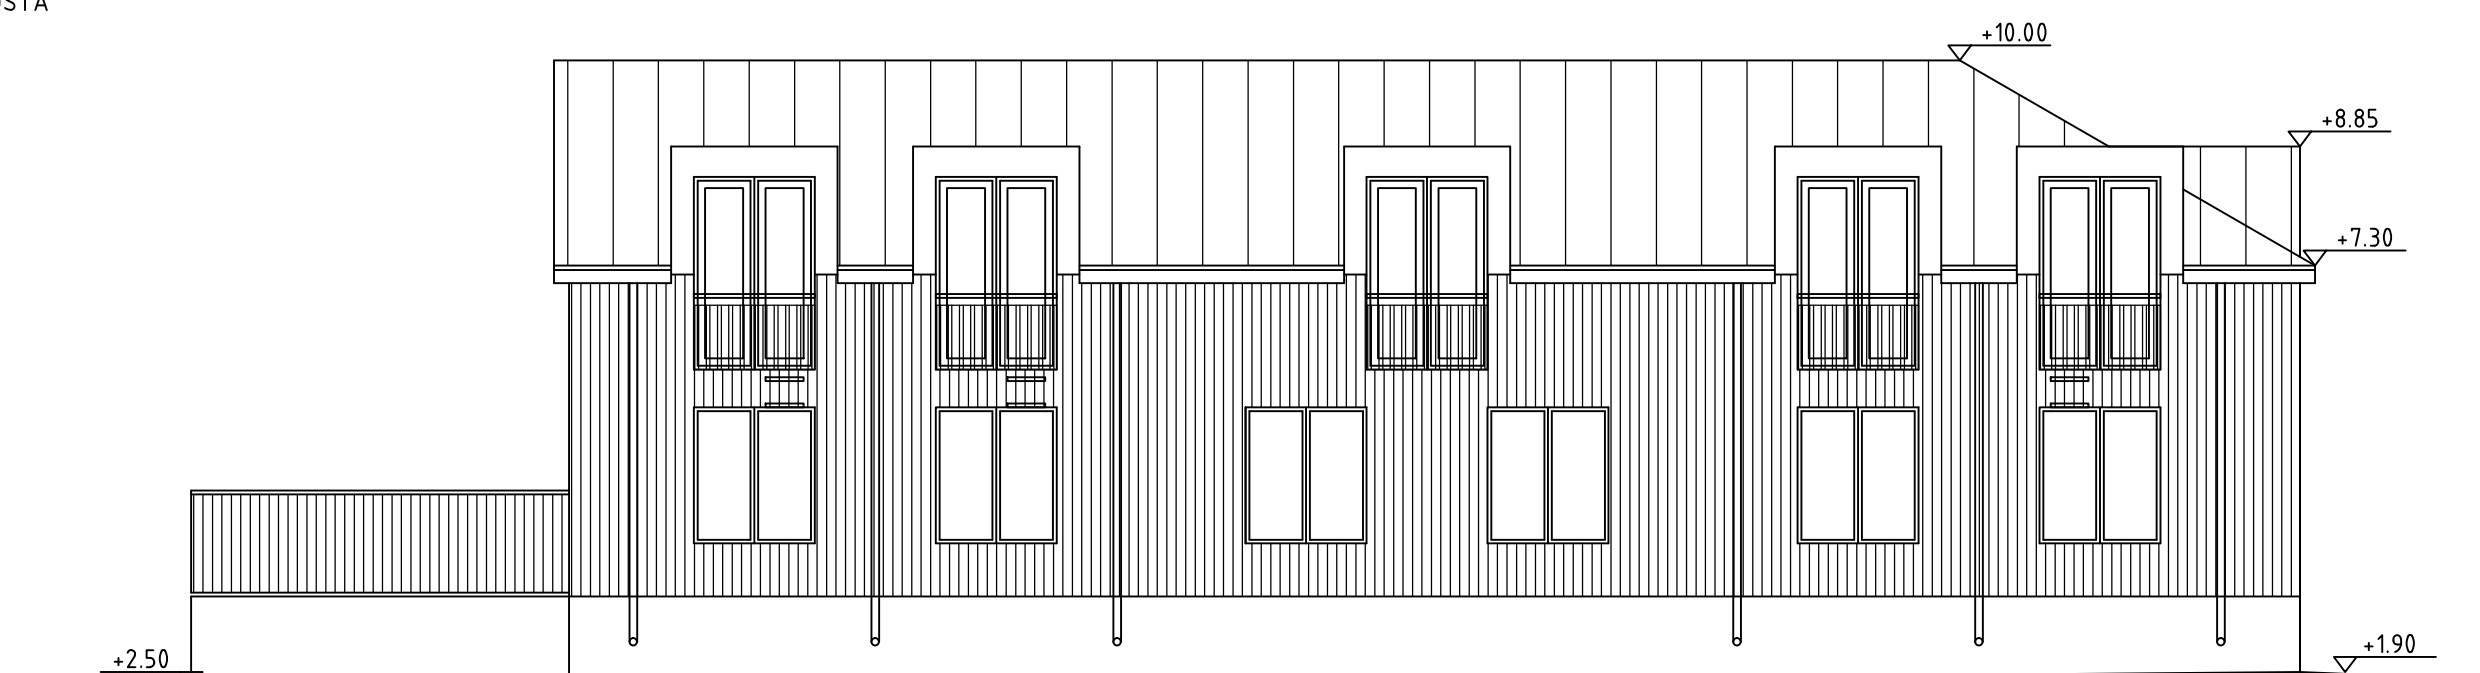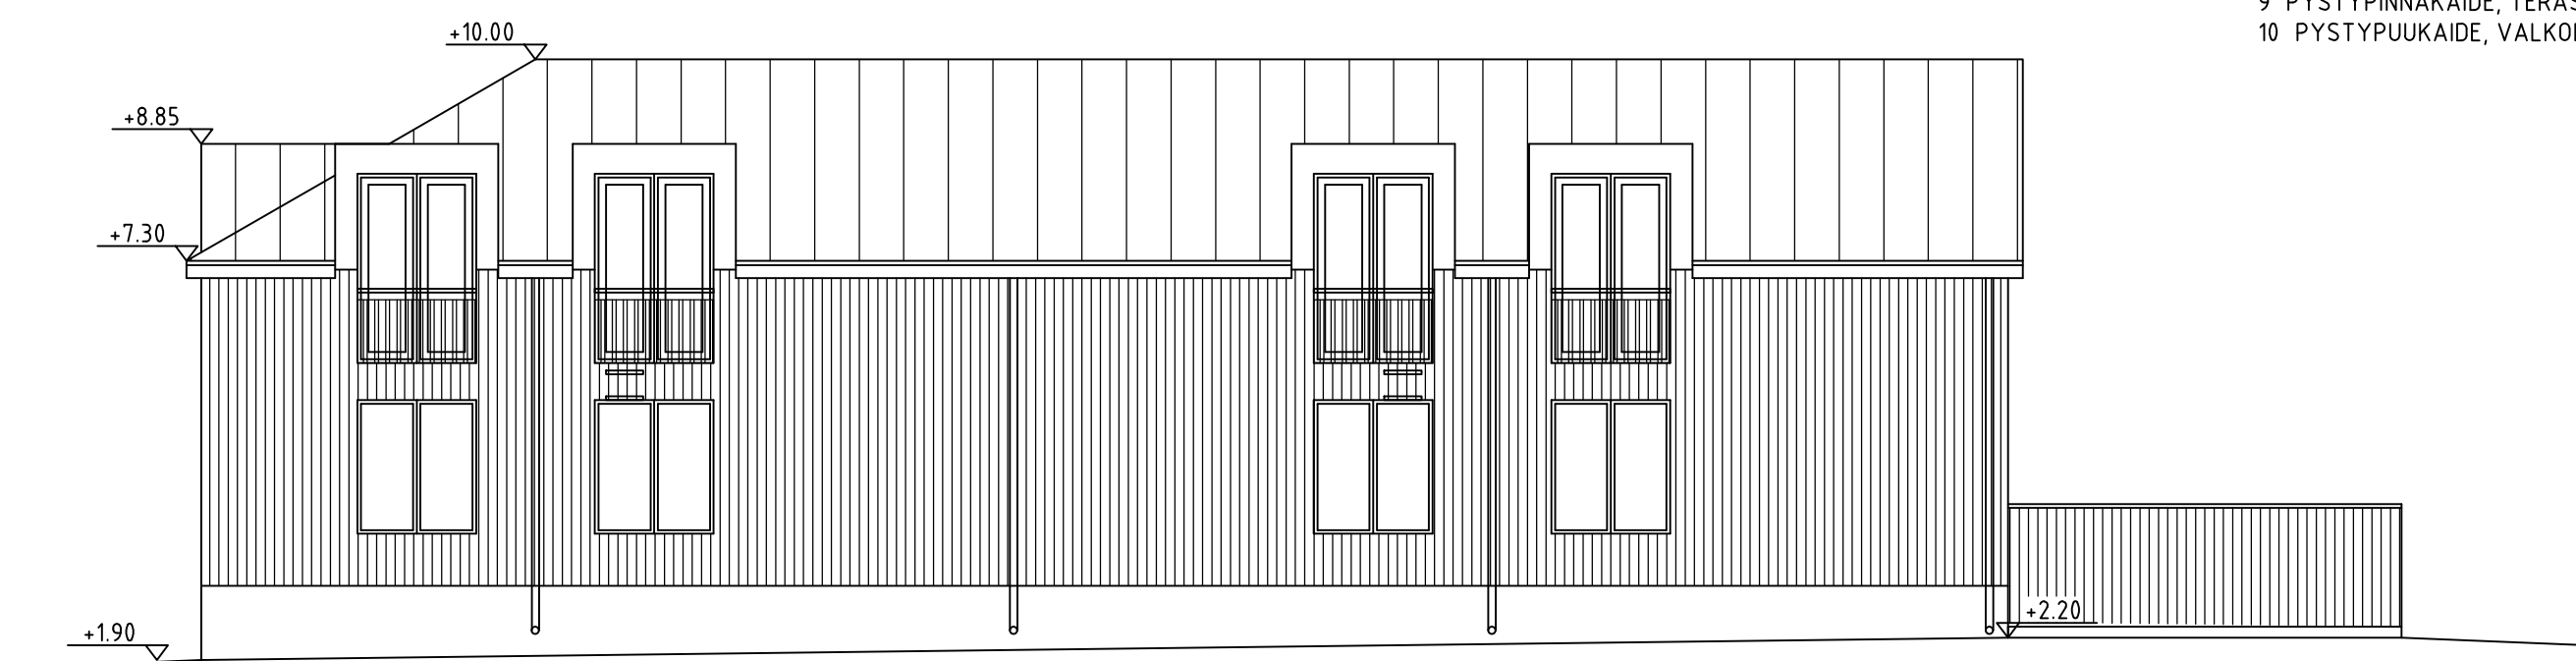

JULKISIVU LÖUNAAASEEN

JULKISIVU LUOTEESEEN

