


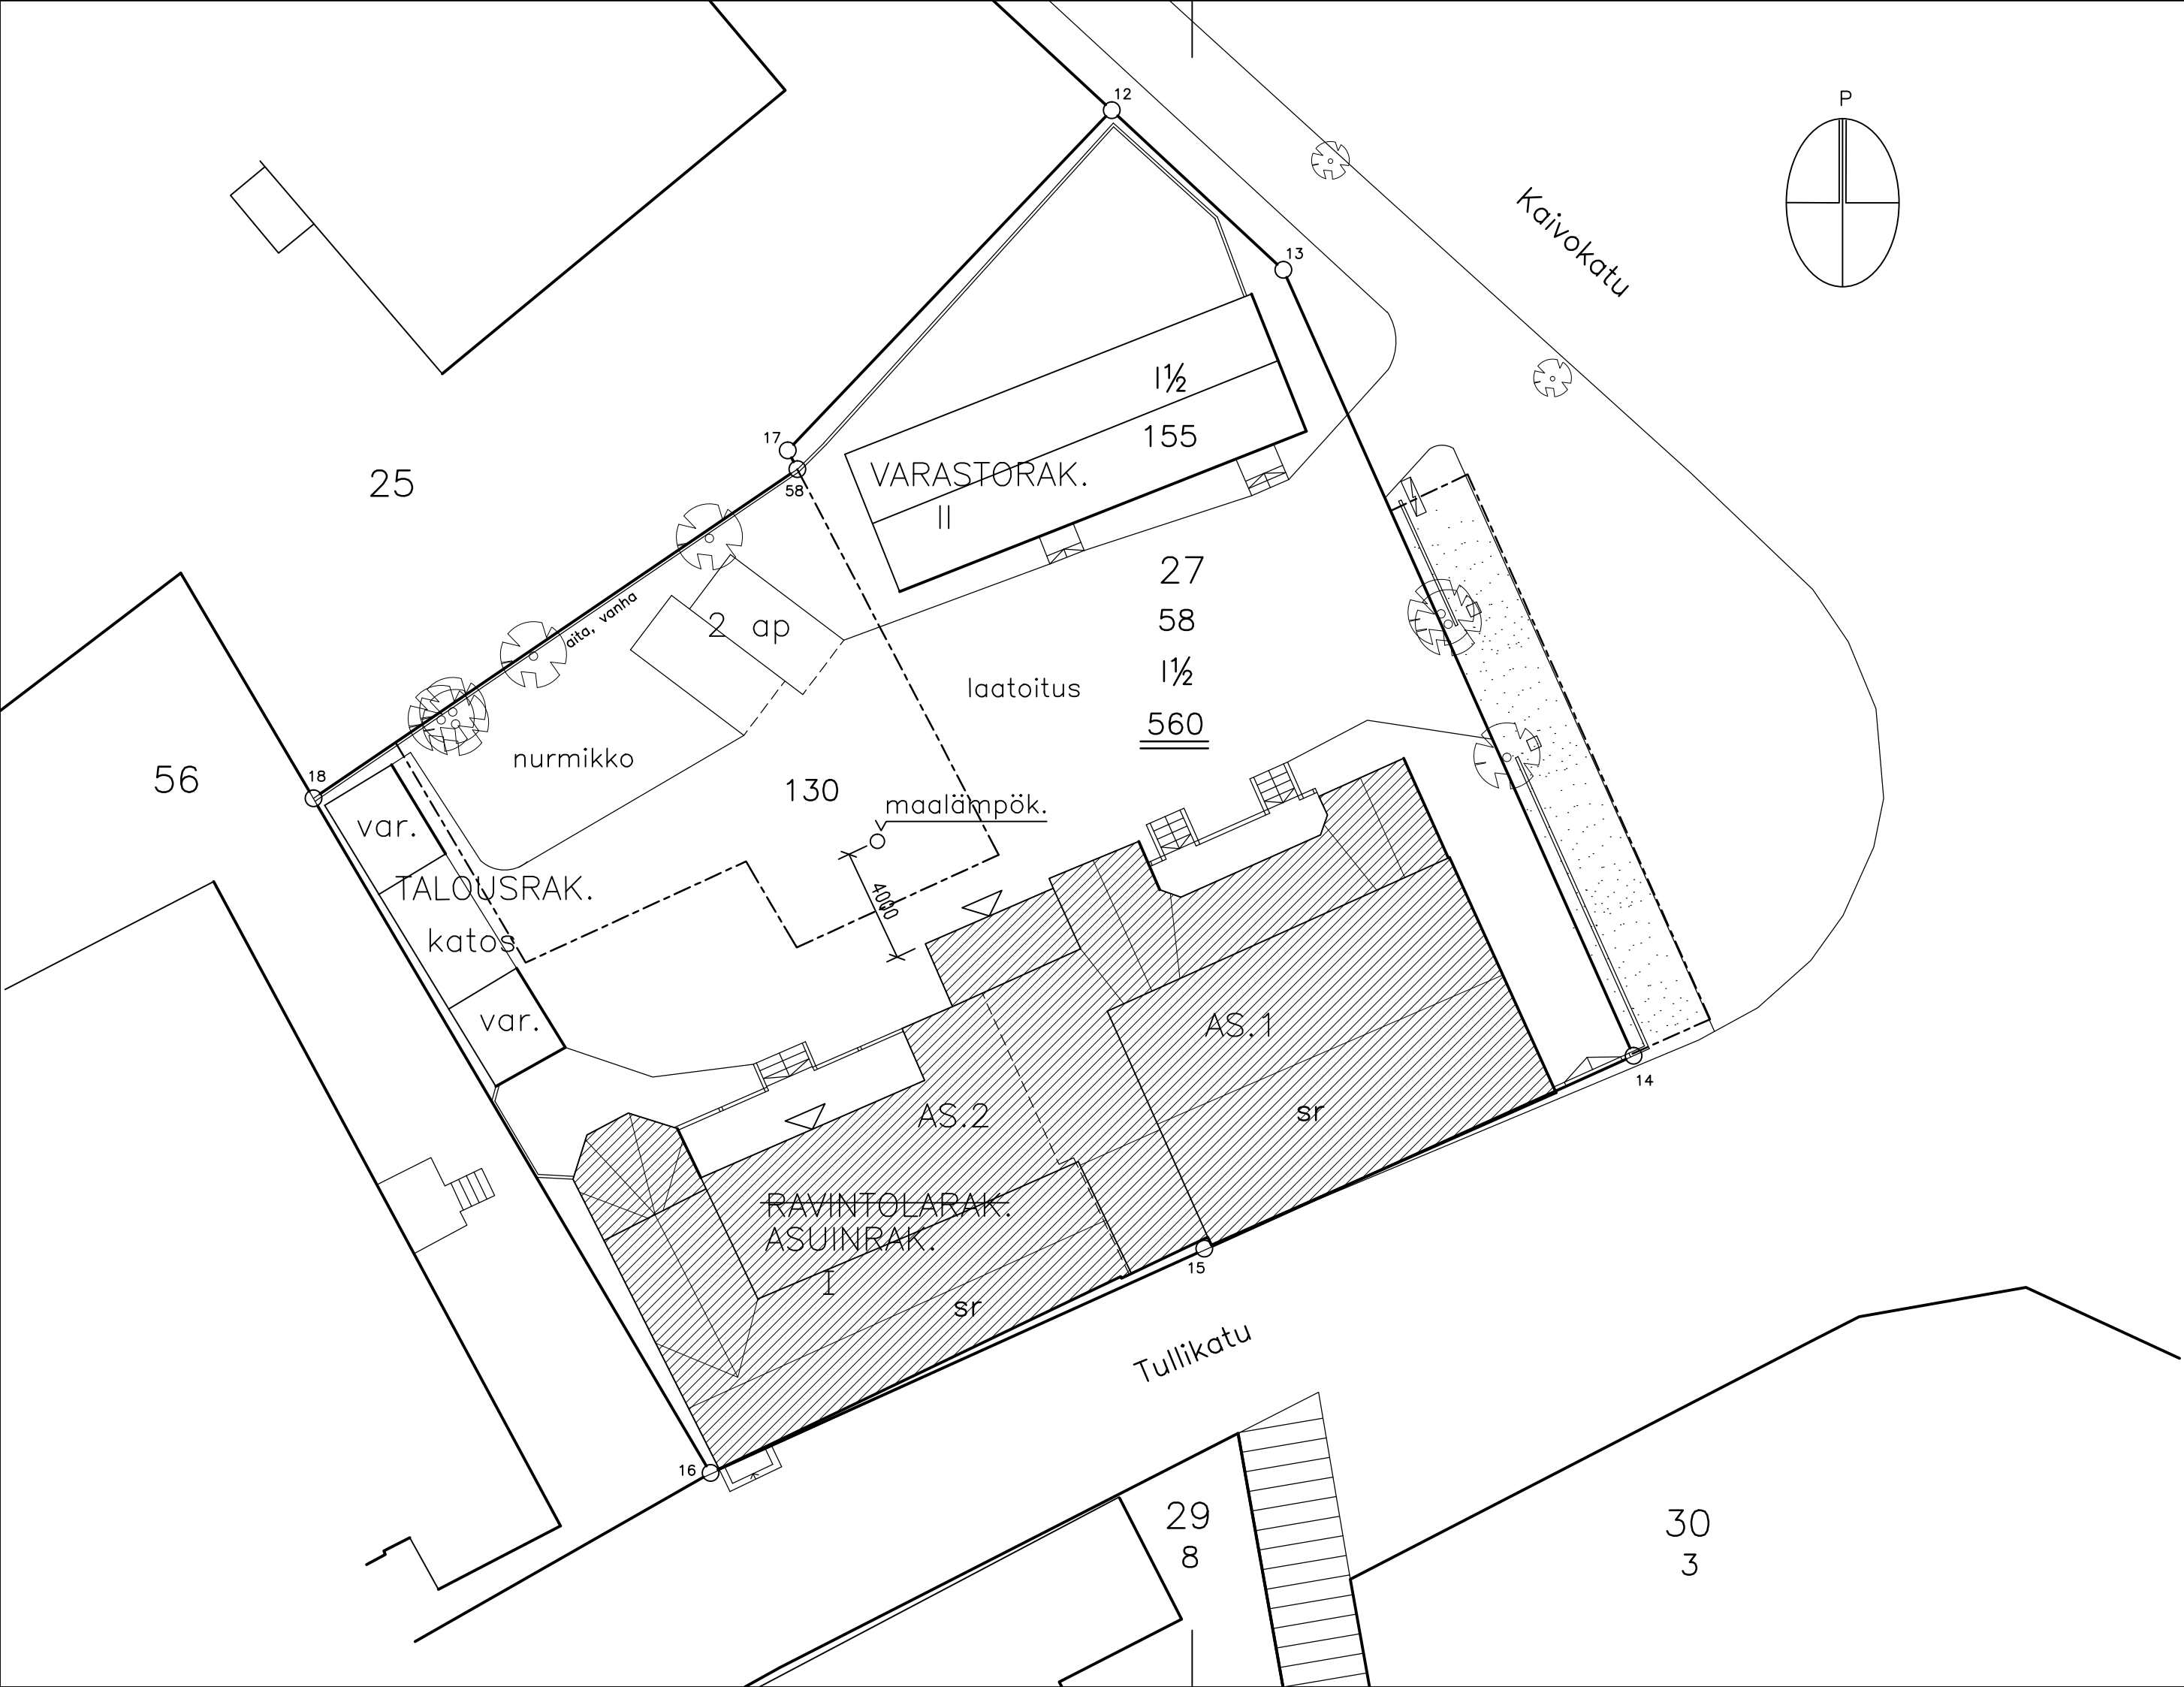

Muutosta koskeva rakennus, käyttötarkoituksen muutos
(ravintola muutetaan asuinrakennukseksi)

TONTIN PINTA-ALA ON 1190 m2

RAKENNUSOIKEUSLASKELMA:	
SALLITTU RAKENNUSOIKEUS	560 m2
KÄYTETTY RAKENNUSOIKEUS:	
– RAVINTOLARAKENNUS	383 m2
– VARASTORAKENNUS	155 m2
– TALOUSRAKENNUS	19 m2
KÄYTETTY RAKENNUSOIKEUS YHT.	557 m2

ASUINRAKENNUS/LAAJENNUS (ullakkokrs.):	
KERROSALA	82 m2
KOKONAISALA	166 m2
HUONEISTOALA	77 m2
TILAVUUS	313 m3
KERROSALA YHT.	
KOKONAISALA YHT.	549 m2
HUONEISTOALA YHT.	389 m2
TILAVUUS YHT.	1690 m3

KÄYTETTY RAKENNUSOIKEUS YHT. 639 m2
(SALLITUN RAKENNUSOIKEUDEN YLITYS 79 m2/14%)

–1. KERROKSESSA ON KÄYTTÖTARKOITUKSEN MUUTOS:
MUUTOSTA KOSKEVA PINTA-ALA ON 313 m2

- RAKENNUKSEN PALOLUOKKA ON P 3
- RAKENNUKSESSA ON KONEELLINEN ILMANVAIHTO
- KORKEUDET OVAT N2000 JÄRJESTELMÄSSÄ
- TEHDÄÄN UUSI MAALÄMPÖKAIVO

LEHTIPUU, VANHA

22.05.2018 TÄYDENNETTY

Muutos	Päiväys	Piirt.	Muutostoimenpide	
k. osa/kylä	kortteli/tila	tonniti/rn: o	Viranomaisen merkintöjä	juoks. n:o
2	27	58		1/4
Rakennustoimenpide			Piirustuslaji	
MUUTOS			PÄÄPIIRUSTUS	
omistaja			Mittakaava	
			1:200	
Rakennuskohteen nimi ja osoite			Piirustuksen sisältö	
KIINTEISTÖ			ASEMAPIIRROS	
KAIVOKATU 21				
KAIVOKATU 21				
20100 NAANTALI				
Suunnittelija	Piirt.	Päiväys	Suunn. n:o	
S. Arvolahti, RI	SA	23.03.2018	ARK	
			Muutos	
S. Arvolahti			1	

ARPPIS OY

TALOSUUNNITTELU

TORIKUJA 1 A 1
21200 RAISIO
PUH. 040-5829 115
sirikka.arvolahti@arppis.fi