
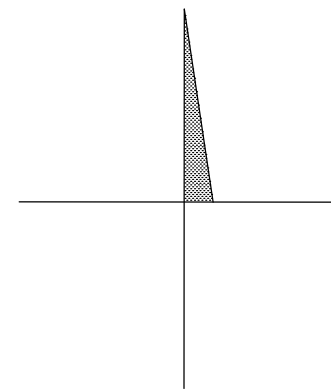


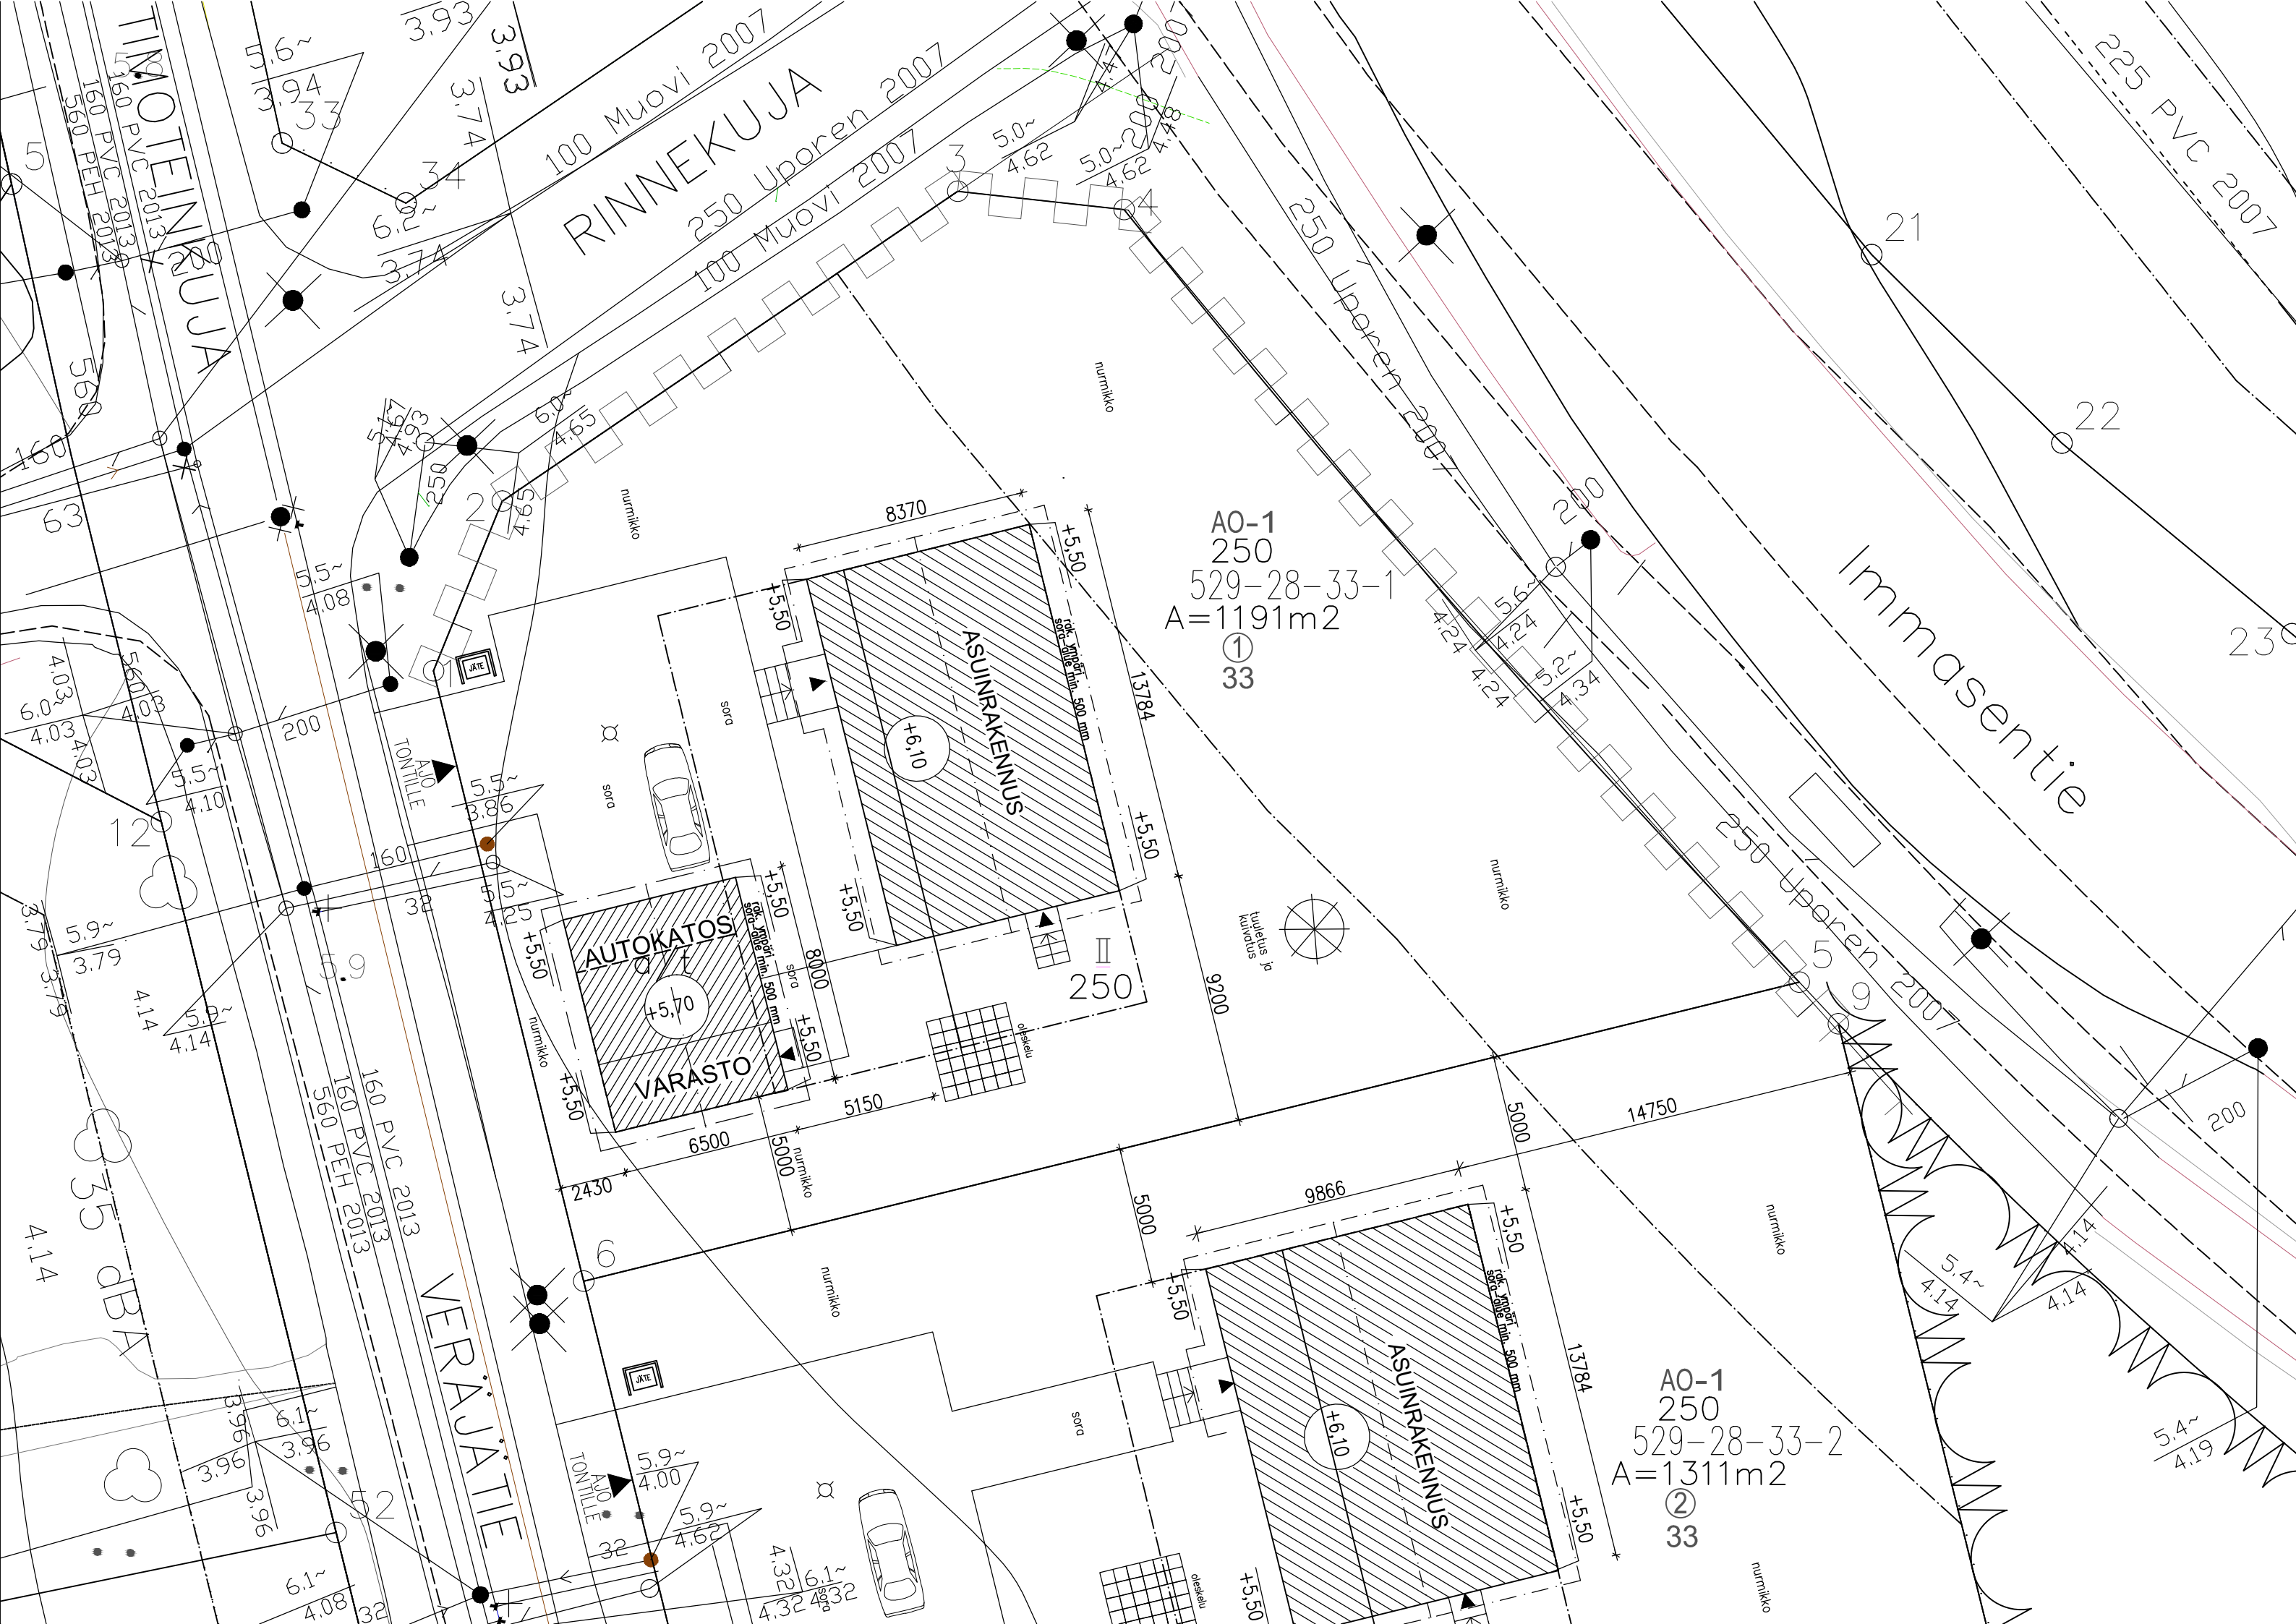

TIETOJA RAKENNUSKOHTEESTA:

- TONTIN PINTA-ALA 1180 m2
- RAKENNUSOIKEUS = 250 m2
- RAKENNUSOIKEUTTA KÄYTETTY AIKAISEMMIN 0 m2
- RAKENNUSOIKEUTTA KÄYTETÄÄN 113+16=129 m2
- RAKENNUSOIKEUTTA JÄÄ 250-129=121 m2
- ASUINRAKENNUKSEN LASKENNALLINEN KERROSALA 113 m2
- ASUINRAKENNUKSEN KERROSALA 115 m2
- ASUINRAKENNUKSEN KOKONAISALA 115 m2
- ASUINRAKENNUKSEN RAKENNUSALA 115 m2
- ASUINRAKENNUKSEN TILAVUUS 405 m3
- AUTOKATOS/ VARASTON KERROSALA 16 m2
- AUTOKATOS/ VARASTON KOKONAISALA 16 m2
- AUTOKATOS/ VARASTON RAKENNUSALA 52 m2
- AUTOKATOS/ VARASTON TILAVUUS 45 m3
- RAKENNUSTEN PALOTEKNINEN LUOKITUS P3
- AUTOPAikkojen lukumäärä
*AUTOKATOKSESSA 2 KPL
- ASUINRAKENNUKSEN LÄMMITYSTAPANA ON VESIKIERTOINEN LATTIALÄMMITYS
- RAKENNUS LIITETÄÄN KUNNALLISEEN VESI- JA VIEMÄRIVERKOSTOON
- RAKENNUS VARUSTETAAN KONEELLISELLA TULO- JA POISTOILMANVAIHDOLLA SEKÄ LÄMMÖN TALTEENOTOLLA, VUOSIHYÖTYSUHDE >60%
- LÄMMITYSMUOTONA ON POISTOILMALÄMPÖPUMPPU.

-HUOM! ETRS-GK23, N2000

KIINTEISTÖTUNNUS 529-28-33-1

K.osa/kyliä	Kortteli/Tila	Tontti/Rno	Viranomaisen arkistointimerkintä varten	
ITÄ-IMMANEN	33	1		
Rakennustoimenpide			Piirustuslaji	Juoks.no
UUDISRAKENNUS		18	PÄÄPIIRUSTUS	1(4)
Rakennuskohteen nimi ja osoite			Piirustuksen sisältö	Mittakaavat
ASUINRAKENNUS HELLMAN			ASEMAPIIRROS	1: 200
Suunnittelijan nimi, päiväys ja allekirjoitus			Suunnitteluala, työn numero ja piirustuksen numero	Muutos
RAKENNUSSUUNNITTELU P. KARIHAARA OY MUNKKIONKUJA 6 B 28, 20610 TURKU PUH 040-5005 652, pentti.karihaara@gmail.com TURKU 15.03.2018 RI Pentti Karihaara				
			ARK 1600718	1