
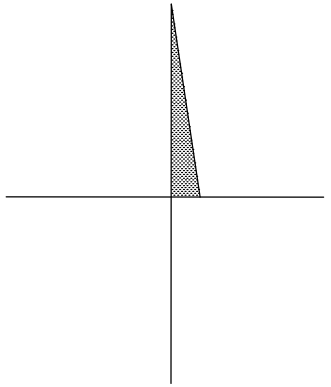


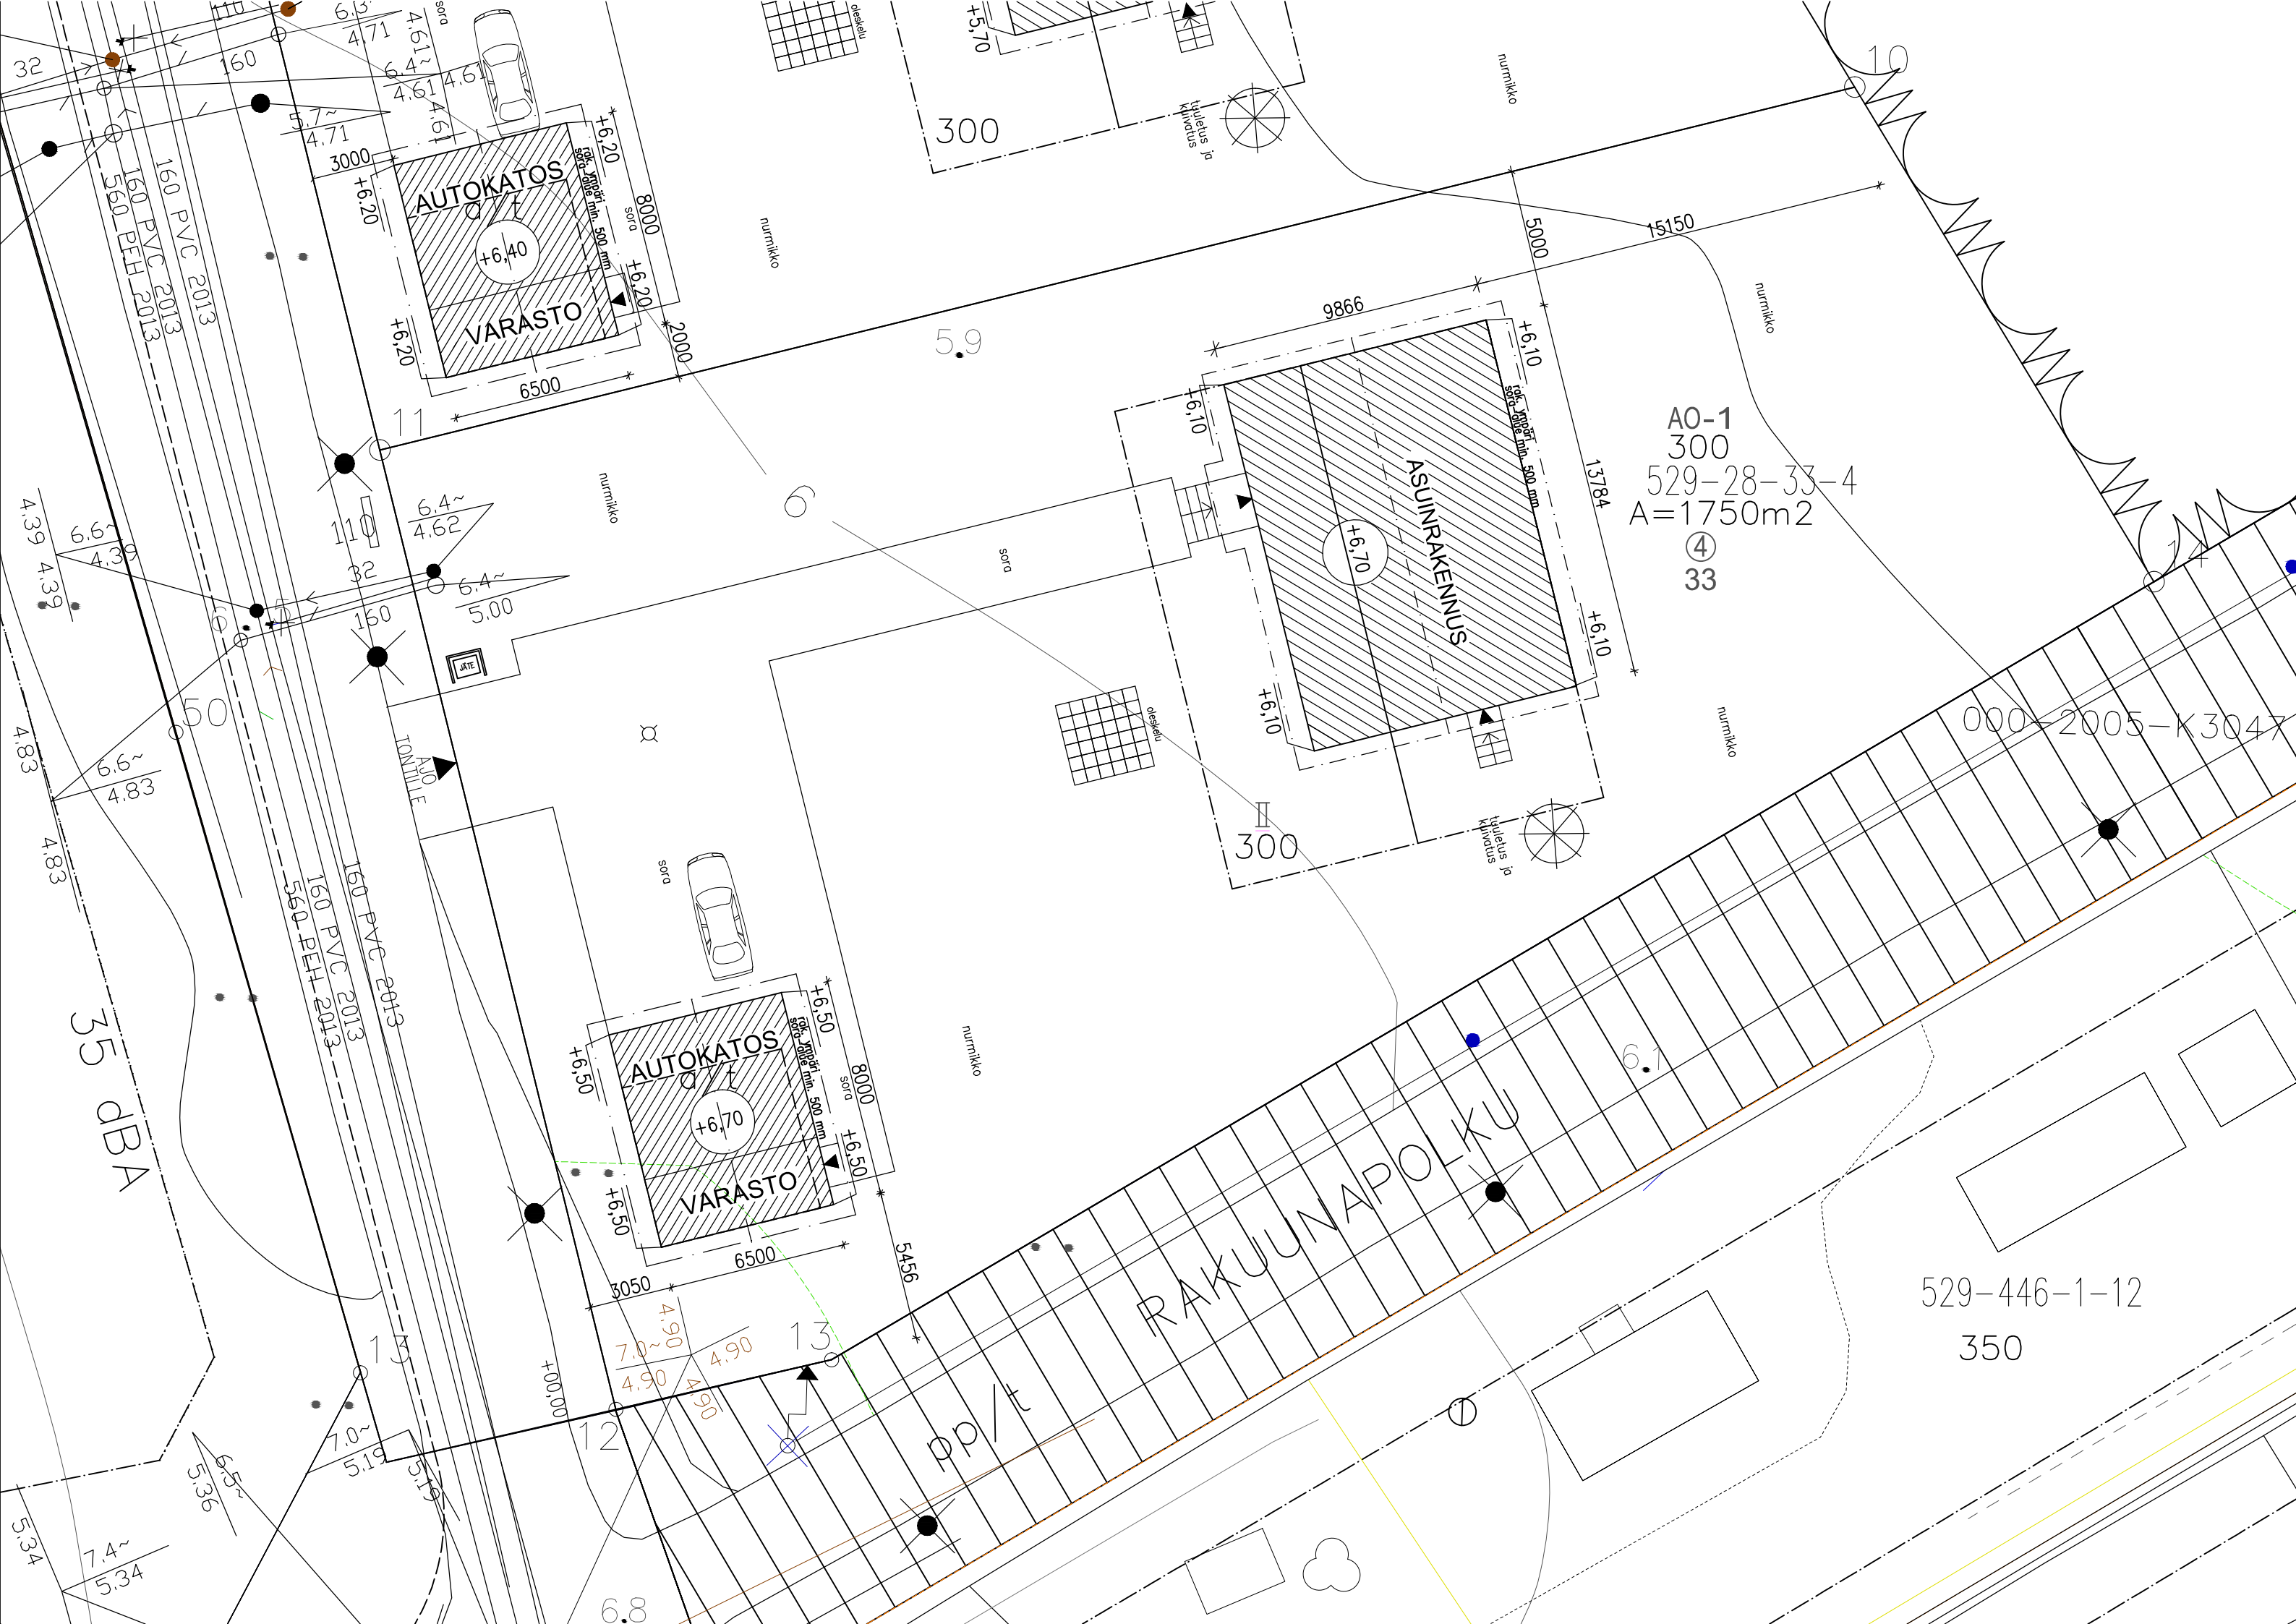

TIETOJA RAKENNUSKOHTEESTA:

- TONTIN PINTA-ALA 1749 m²
- RAKENNUSOIKEUS = 300 m²
- RAKENNUSOIKEUTTA KÄYTETTY AIKAISEMMIN 0 m²
- RAKENNUSOIKEUTTA KÄYTETÄÄN 133+16=149 m²
- RAKENNUSOIKEUTTA JÄÄ 300-149=151 m²
- ASUINRAKENNUKSEN LASKENNALLINEN KERROSALA 133 m²
- ASUINRAKENNUKSEN KERROSALA 136 m²
- ASUINRAKENNUKSEN KOKONAISALA 136 m²
- ASUINRAKENNUKSEN RAKENNUSALA 136 m²
- ASUINRAKENNUKSEN TILAVUUS 480 m³
- AUTOKATOS/ VARASTON KERROSALA 16 m²
- AUTOKATOS/ VARASTON KOKONAISALA 16 m²
- AUTOKATOS/ VARASTON RAKENNUSALA 52 m²
- AUTOKATOS/ VARASTON TILAVUUS 45 m³
- RAKENNUSTEN PALOTEKNINEN LUOKITUS P3
- AUTOPAIKKOJEN LUKUMÄÄRÄ
*AUTOKATOKSESSA 2 KPL
- ASUINRAKENNUKSEN LÄMMITYSTAPANA ON VESIKIERTOINEN LATTIALÄMMITYS
- RAKENNUS LIITETÄÄN KUNNALLISEEN VESI- JA VIEMÄRIVERKOSTOON
- RAKENNUS VARUSTETAAN KONEELLISELLA TULO- JA POISTOILMANVAIHDOLLA SEKÄ LÄMMÖN TALTEENOTOLLA, VUOSIHYÖTYSUHDE >60%
- LÄMMITYSMUOTONA ON POISTOILMALÄMPÖPUMPPU.

-HUOM! ETRS-GK23, N2000

KIINTEISTÖTUNNUS 529-28-33-4

K.osa/kyliä	Kortteli/Tila	Tontti/Rno	Viranomaisen arkistointimerkintä varten	
ITÄ-IMMANEN	33	4		
Rakennustoimenpide			Piirustuslaji	Juoks.no
UUDISRAKENNUS		18	PÄÄPIIRUSTUS	2(4)
Rakennuskohteen nimi ja osoite			Piirustuksen sisältö	Mittakaavat
ASUINRAKENNUS HELLMAN			ASEMAPIIRROS	1: 200
Suunnittelijan nimi, päiväs ja allekirjoitus			Suunnitteluala, työn numero ja piirustuksen numero	Muutos
RAKENNUSSUUNNITTELU P. KARIHAARA OY MUNKKIONKUJA 6 B 28, 20610 TURKU PUH 040-5005 652, pentti.karihaara@gmail.com TURKU 15.03.2018 RI Pentti-Karihaara			ARK 1601018	1