


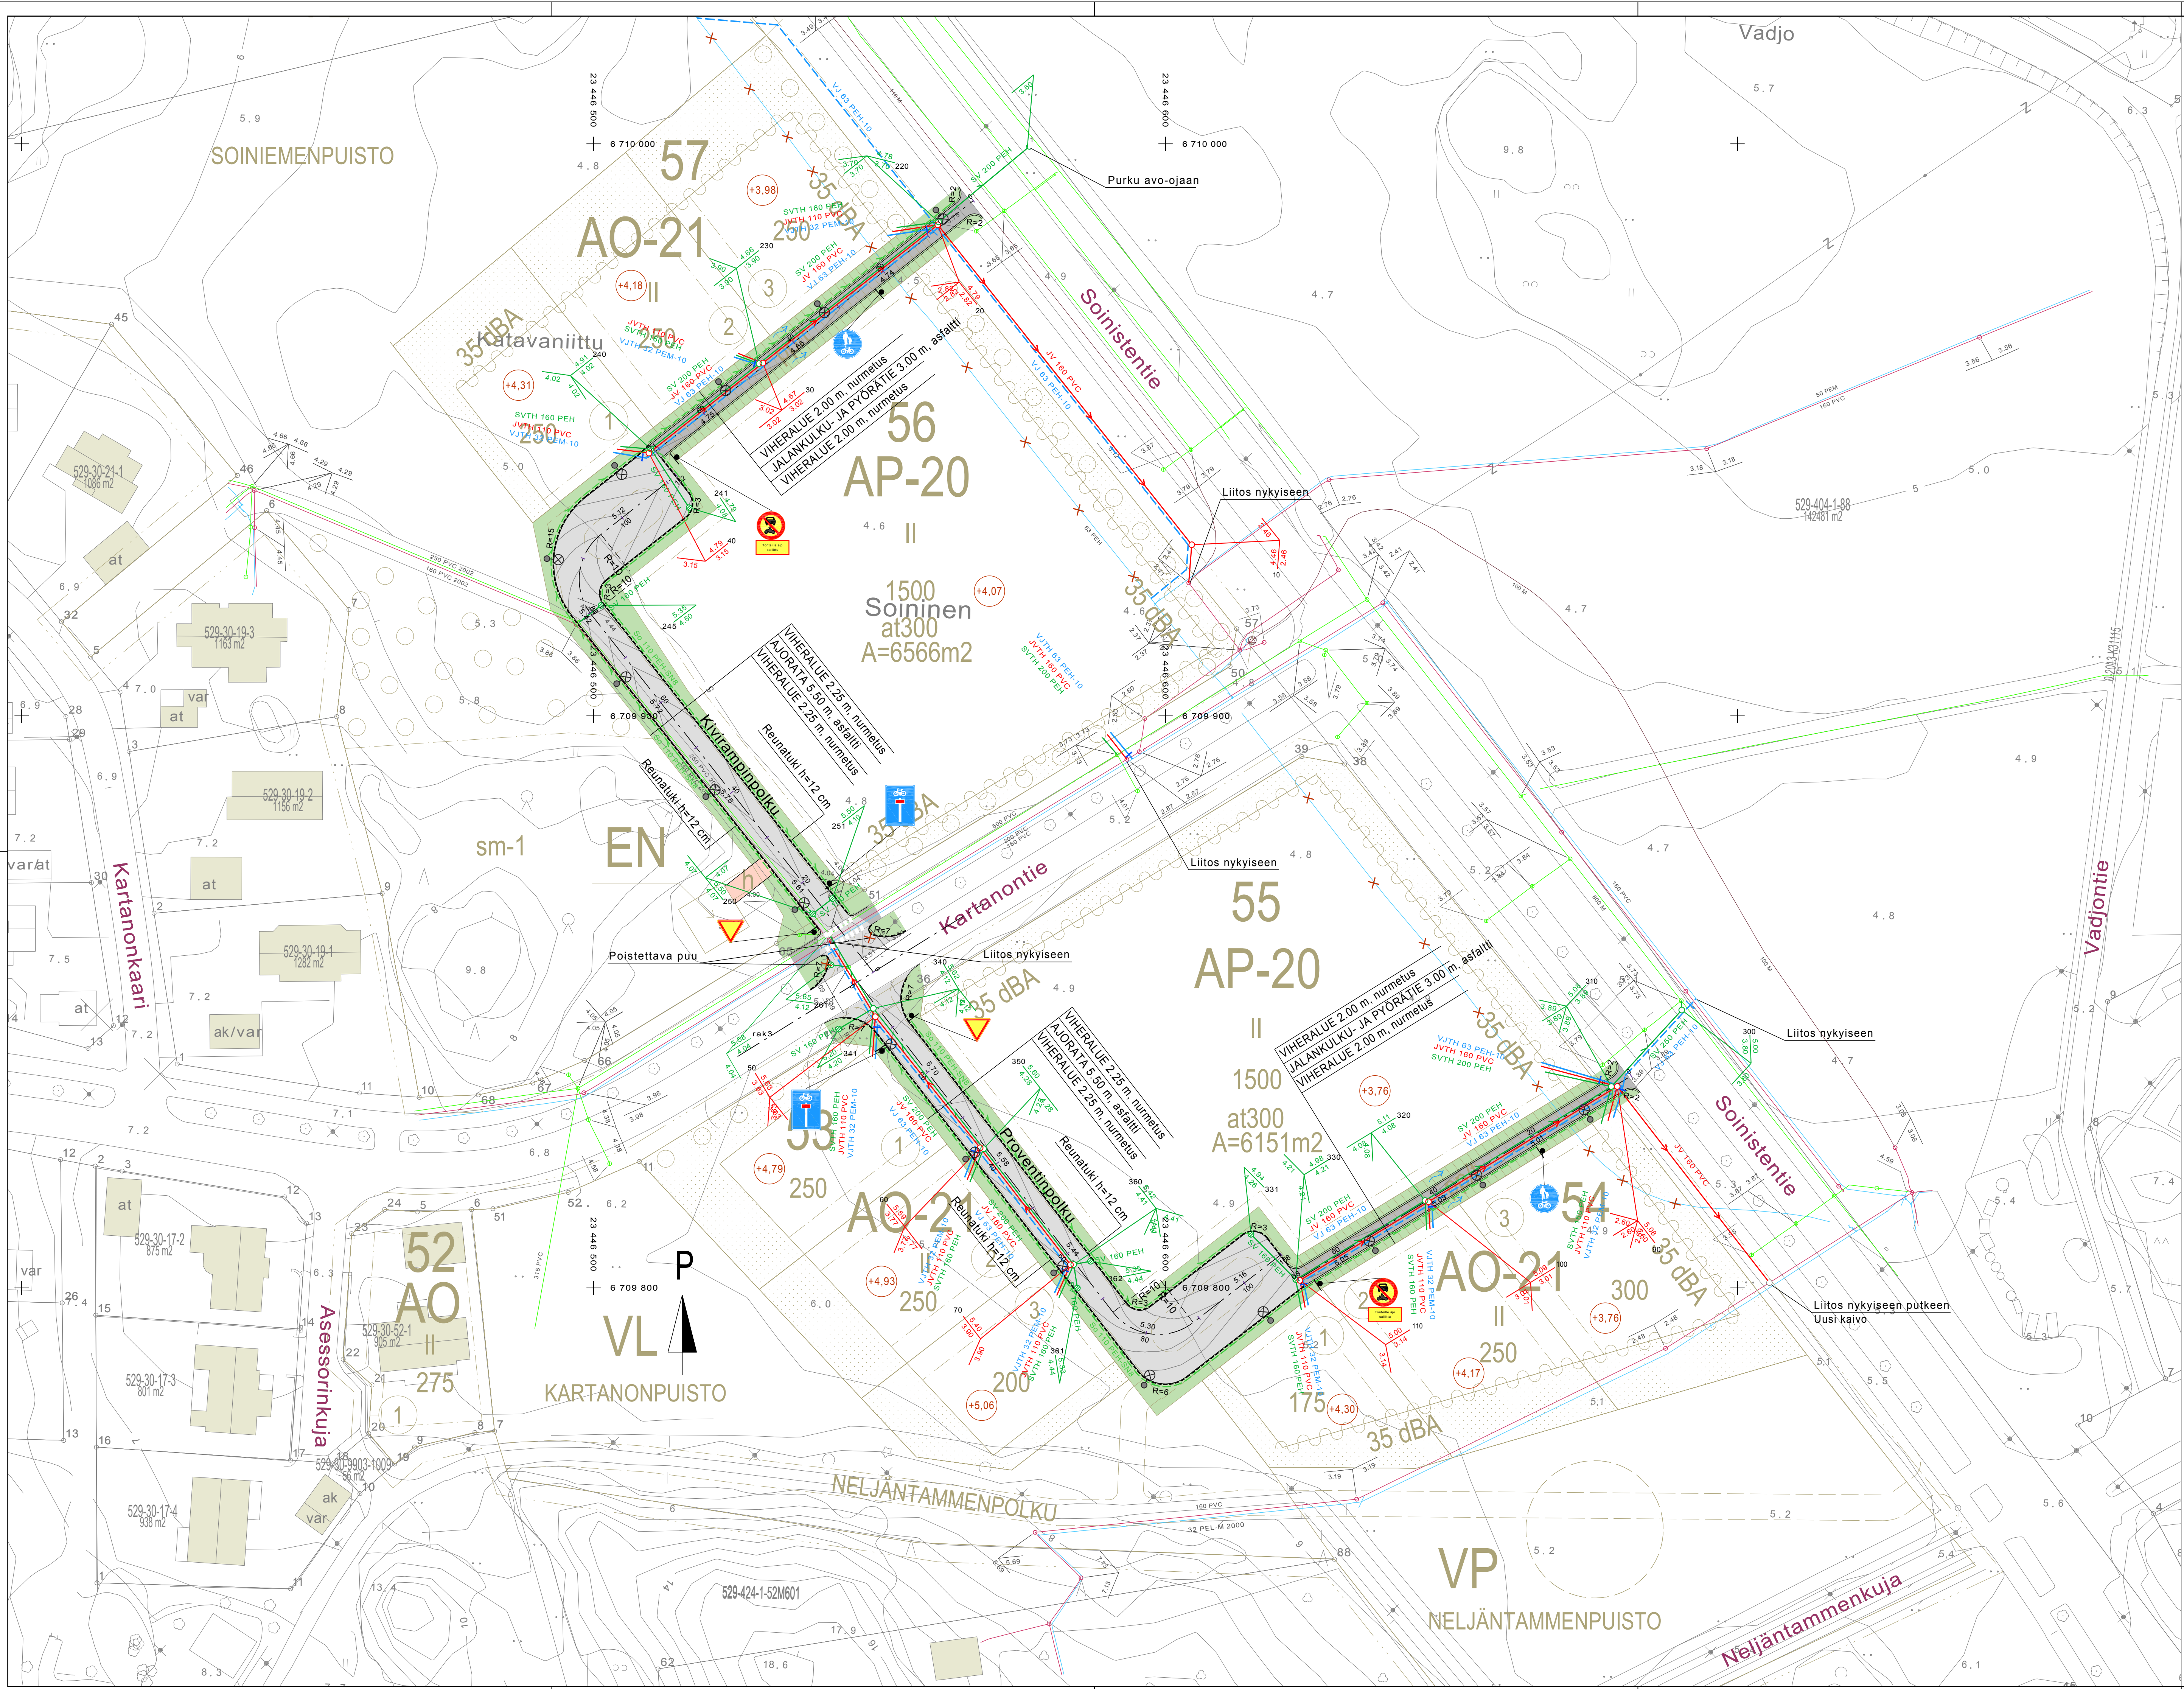

- MERKINTÖJEN SELITYKSET:
- SUUNNITELTU AJORATA (ASFALTTI)
  - SUUNNITELTU KEVYEN LIIKENTEEN VÄYLÄ
  - NURMETUS
  - SUUNNITELTU HULEVESIVIAMÄRI
  - SUUNNITELTU JÄTEVESIVIAMÄRI
  - SUUNNITELTU VESIOHTO
  - SUUNNITELTU SALAOJA
  - ALIN VIEMÄRÖITÄVÄ LATTIAKORKEUS
  - SUUNNITELTU VALAISINPYLVÄS



|   |                       |                                               |                     |                  |             |
|---|-----------------------|-----------------------------------------------|---------------------|------------------|-------------|
| Korotusjärjestelmä<br>ETRS-CK23   |                       | Korotusjärjestelmä<br>N2000                   |                     | MITTAKAAVA       |             |
| RAKENNUSKOHTIEN NIMI JA OSIO   |                       | PIIRUSTUKSEN SISÄLTÖ                          |                     | 1:500            |             |
| NAANTALIN KAUPUNKI<br>Soinisten alueen kt   |                       | Katu- ja rakennussuunnitelma<br>ASEMPIIRUSTUS |                     | 1:500            |             |
| <br>Sustainable engineering and design<br>Sweco Ympäristö Oy<br>Uudenmaankatu 19A, 20700 TURKU • 010 2414 400 | SUUNNITTELIJA<br>file | TIEDOSTO<br>20602178_Asempiirustus.dwg        |                     |                  |             |
|   | PIIRIT<br>file        | SUUNNITTELIJA<br>TKA                          | TYÖN NÖ<br>20602178 | PIIRIN NÖ<br>1.1 | MUUTOS<br>. |
|   | TARK.<br>file         | 11.12.2018                                    |                     |                  |             |