
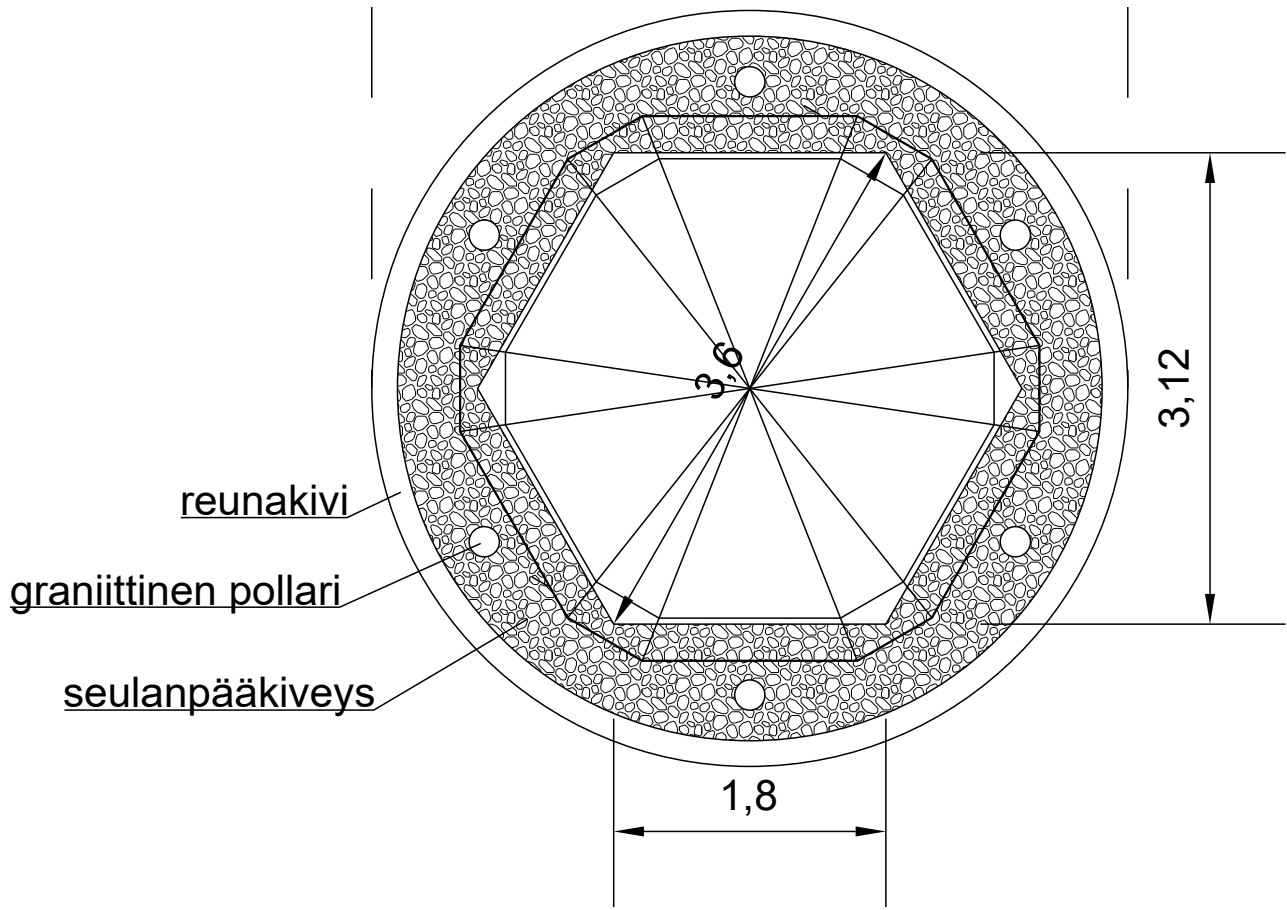
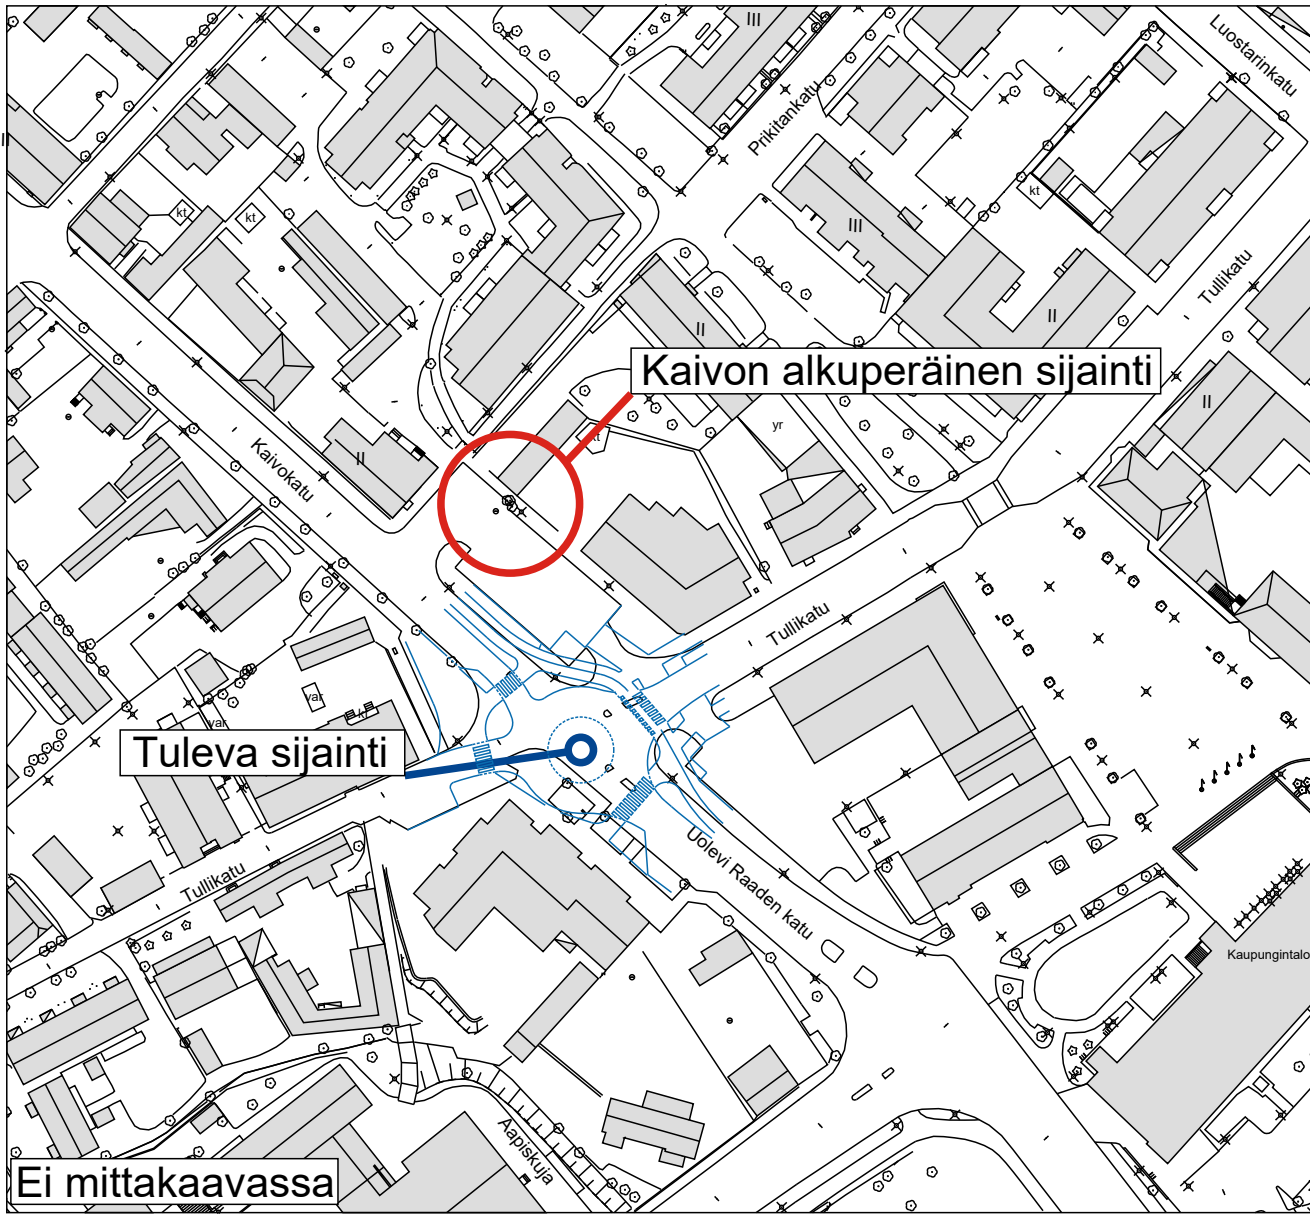


KIERTOLIITTYMÄN KESKISAAREKE PRIKIKOTA

LEIKKAUS 1:50

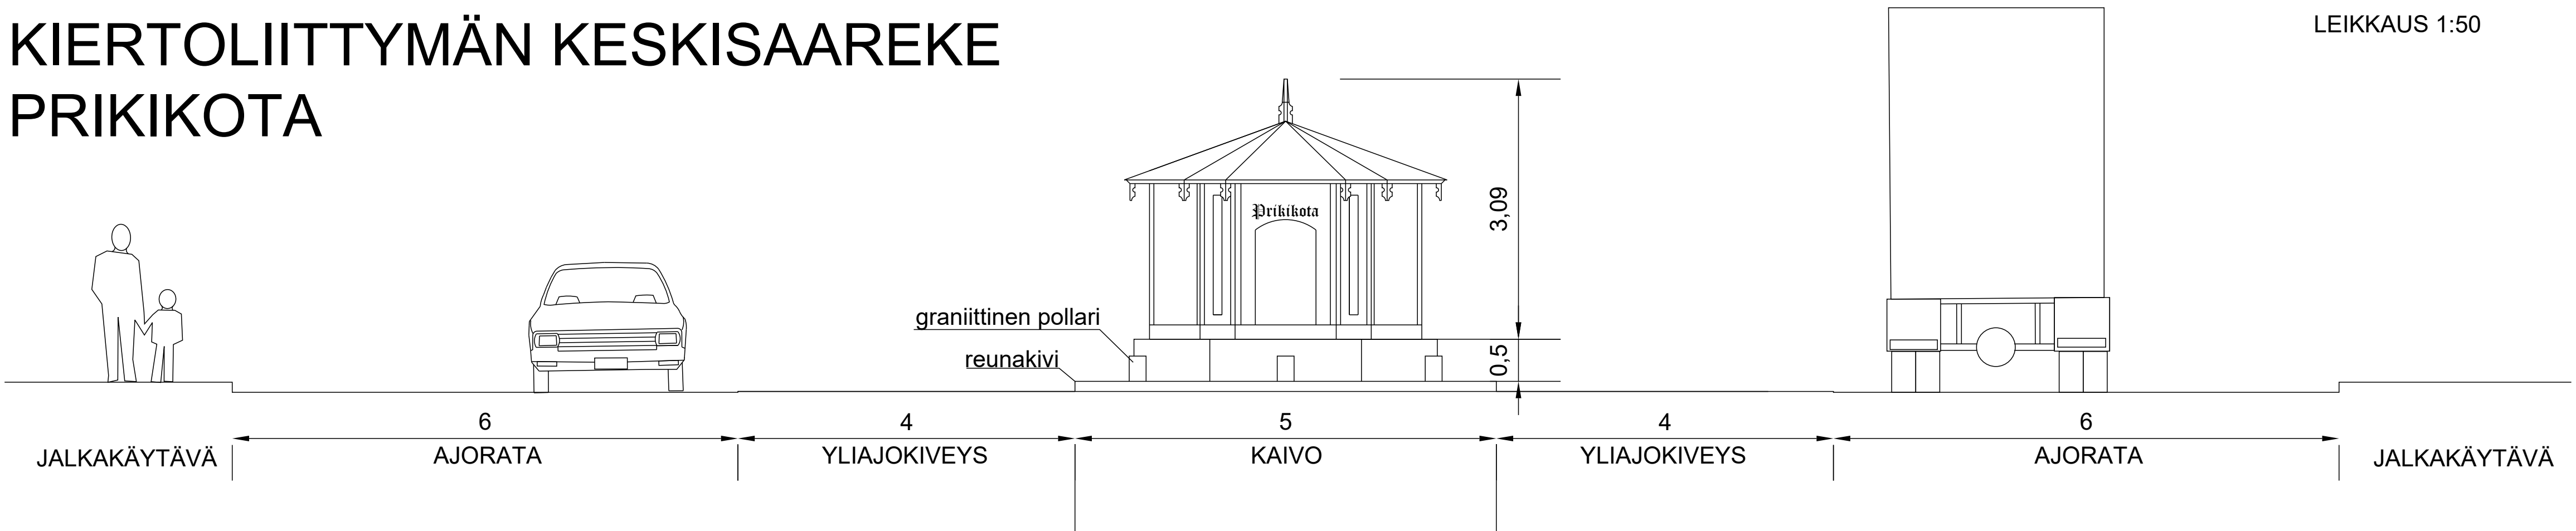

Prikikota-niminen kaivo on sijainnut Tullikadun ja Kaivokadun nykyisestä risteyksestä noin 45 metriä luoteeseen, Prikitankadun alkupäässä, entistä Seurahuonetta vastapäätä.

Prikikotaa on kansan keskuudessa nimitetty Prykikodaksi.

Valokuvat ovat Naantalin museolta.



Projektin tiedot			Kaup. osa / Kylä		Karttalehti		
KATU- JA RAKENNUSSUUNNITELMA			KESKUSTA				
Tullikatu - Kaivokatu			Muutokset				
Kiertoliittymän keskisaareke							
Mittakaava: 1:50							
 NAANTALIN KAUPUNKI YMPÄRISTÖVIRASTO YHDYSKUNTATEKNIikka			Suunn.	KON-INS Oy	Päiväys	Työnro	Piir. nro
			Piirt.	KON-INS Oy			
			Tark.				
			Hyväks.				
			Allekirjoitukset		Aika ja paikka		
Suun.		Tuuli Heino		15.10.2018		RAISIO	
Tark./Hyv.		Ilkka Ojaniittu		Työ n:o			