RANTA-ALUEEN PINTAMATERIAALIT:

- SORA / KIVITUHKA , POLUT
- RANTA-ARO / TYRNIT, KATAJAT
- KIVEYS / OLESKELUPAIKKA
- NURMI / TEKONURMI, LIIKUNTAKENTTÄ
- PALOSIRKKAKETO
- LUONNONKIVIPENGER / RANTAKIVIKKO
- LAITURILAUDOITUS
- HIEKKA / PELIKENTTÄ
- RANTAPUUTARHA / HEDELMÄPUITA, NURMIKKO
- RANTANIITTY, HULEVESIALUE / POLUT, HEINÄT JA RANTAKASVIT
- ASFALTTI / VENDA JA PAIKOITUS

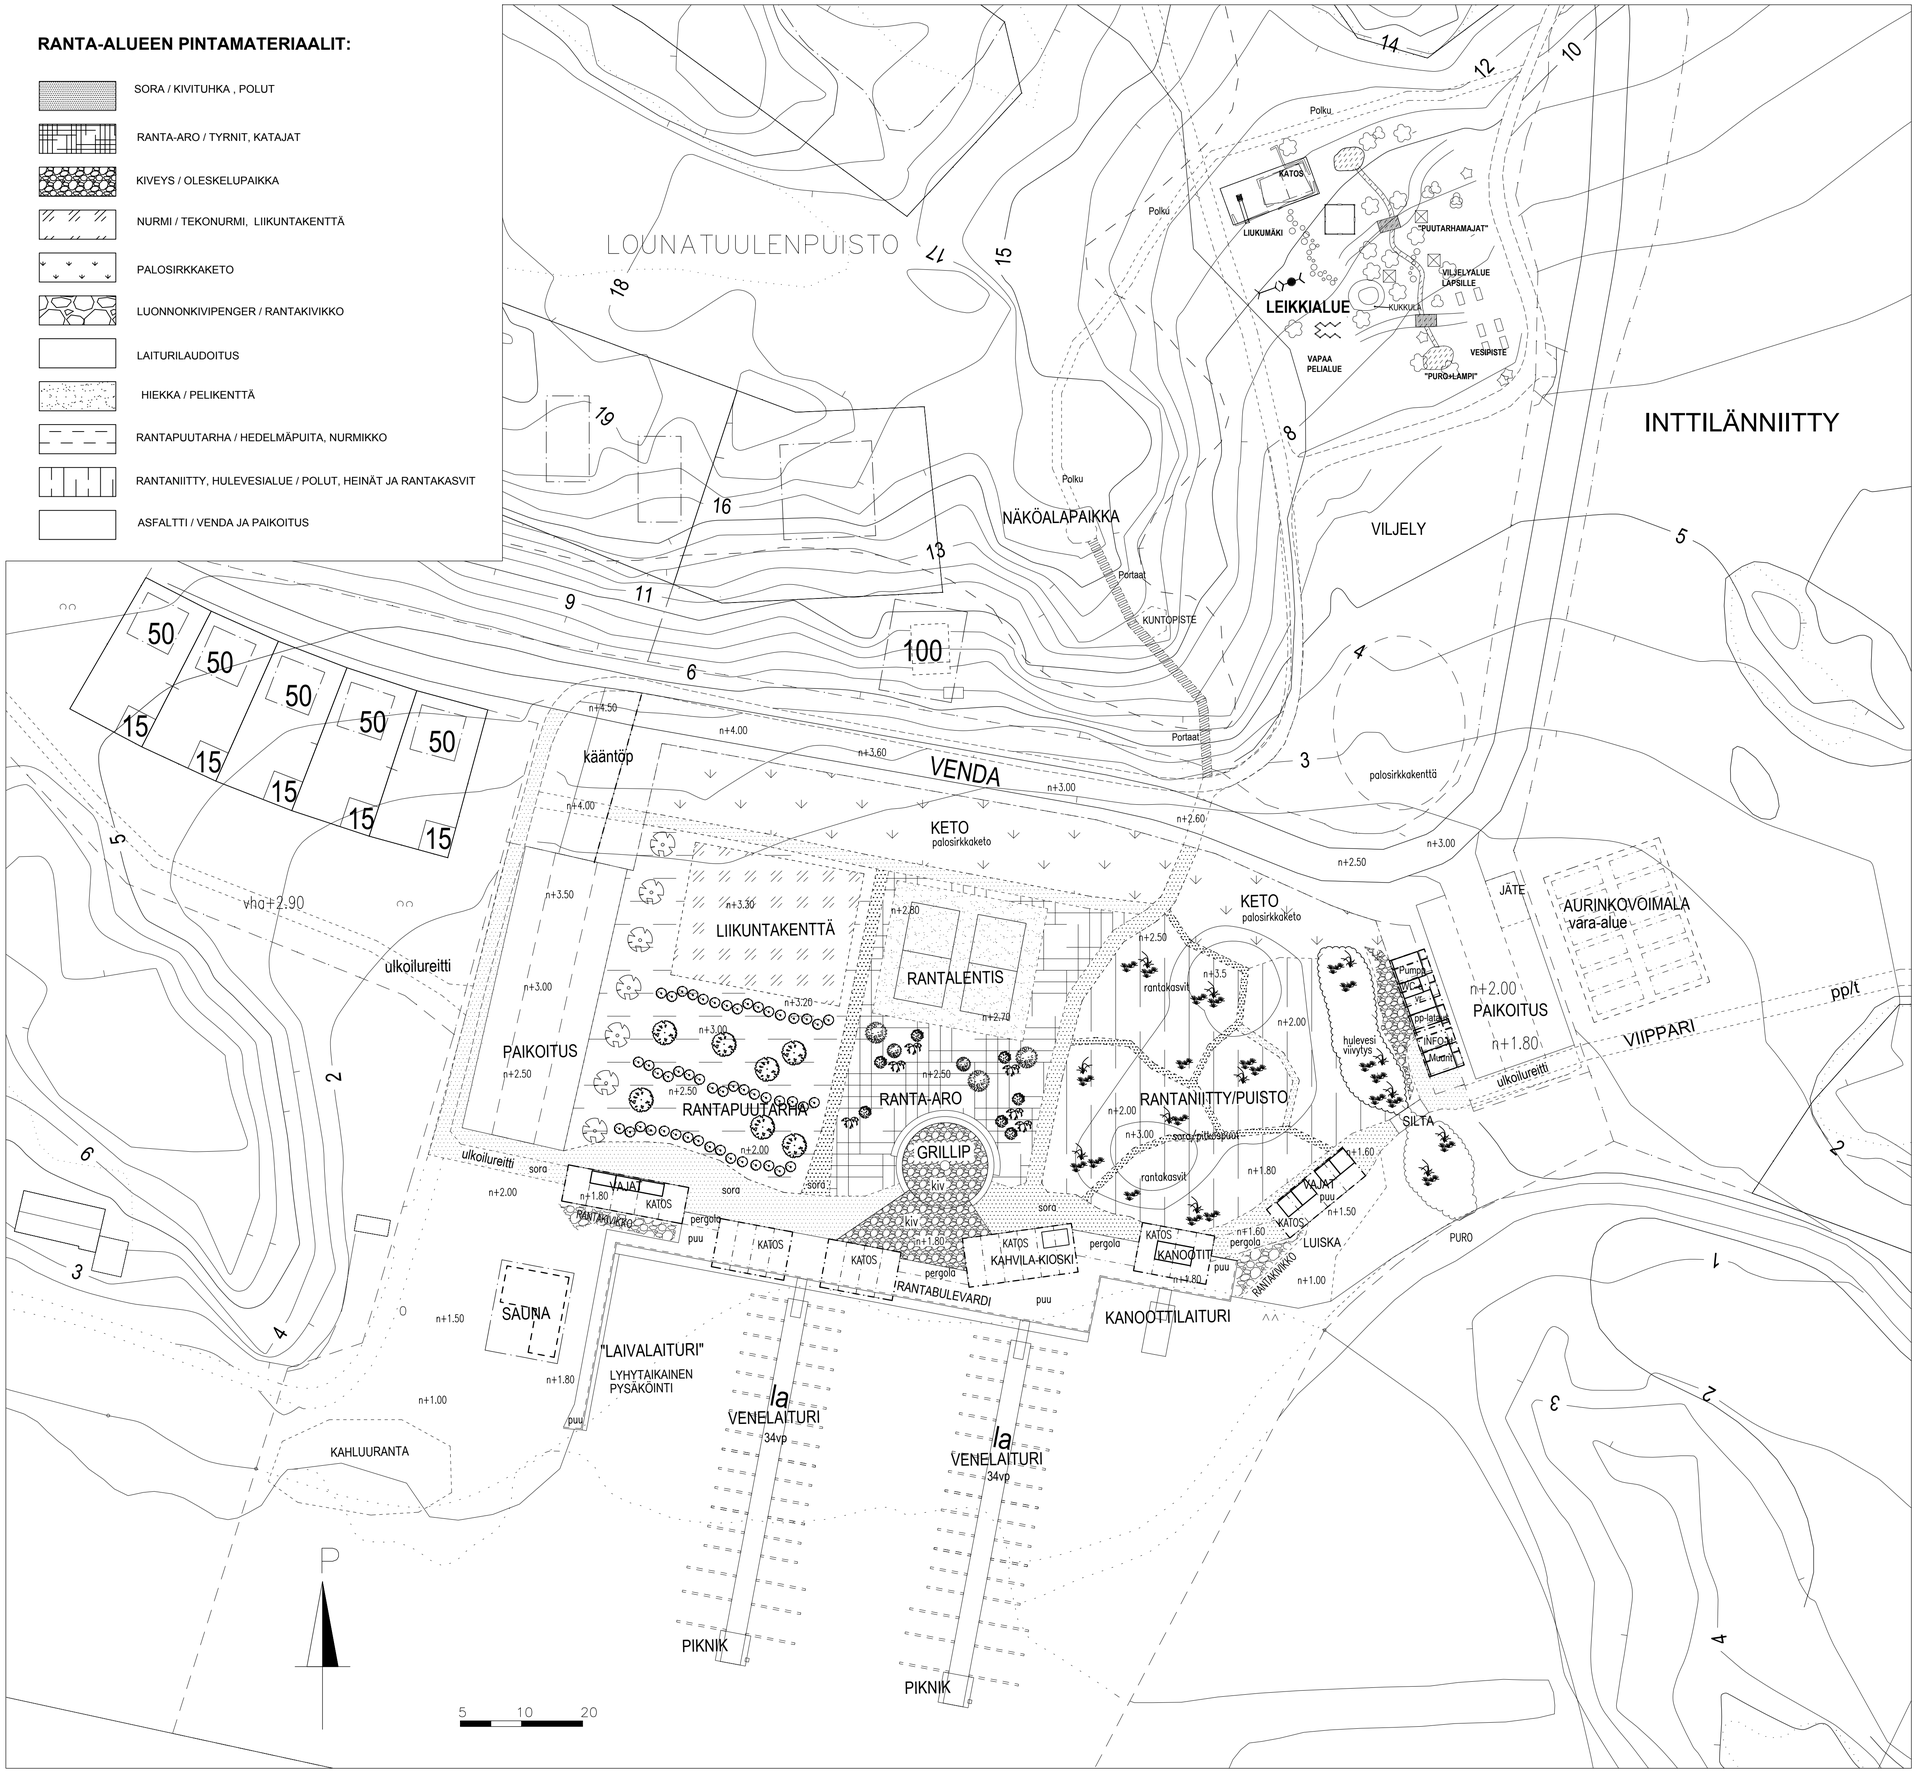

LOUNATUULEN RANTA-ALUEEN YLEISSUUNNITELMA

Lounatuulen rantapuisto on kaikkia naantalilaisia varten rakennettu viihtyisä virkistysalue, jonka läpi kulkee Luonnomaan yleinen ulkoreitti.

Lounatuulen asuntomessujen ja koko asuinalueen ideologian mukaisesti myös ranta-alueella korostuu saaristolaisuus, yhteisöllisyys, lapsiystävällisyys ja ekologisuus.

Alueen kasvillisuus, valaistus ja pintamateriaallit ovat laadukkaita ja helppohoitoisa viihtyisyyttä alueelle tuovia.

RANTA-ALUEEN JÄSENTELY / VYÖHYKKEET

RANTABULEVARDI:

- Ranta-alueenkautta kulkeva Luonnonmaan ulkoilureitti jatkuu länteen Kultarannan golfkentän suuntaan ja itään kohti luonnonmaan perhetaloa ja asuinalueita
- Aurinkovoimalan paneelien tukirakenteena olevat katokset sijoittuvat nauhamaisesti rannan kulkureitille
- Katoksien perustuksissa käytetään hyväksi rantalaiturin paaluperustuksia mahdollisuuksien mukaan
- Kiinteän rantalaiturin laiturikansi ulottuu katosten alle rantabulevardiksi ja tapahtuma-alueeksi
- Katosten alle kulkureitin varrelle voidaan sijoittaa kevyitä rakennuksia kuten verkkovajoja, kanoottisäilytyssuoja, kesäkioski-kahvila ja säilytysvajoja esim. kalastustarvikkeille, apukärryille jne.
- Sora- tai kivituhkapintaiset alueet toimivat siirtymäalueena kiinteän laiturikannen ja painuvien maa-alueiden välillä, kulkureittien kohdalle rakennetaan siirtymärakenteita ylimääräisten tasoerojen välttämiseksi
- Rantabulevardi toimii aktiivisena toiminta-alueena laiturialueen ja rantapuistojen välissä, leveä bulevardi mahdollistaa esim. pienimuotoiset torimyynti- ym. tapahtumat

LAITURIT JA RANTA

- Kiinteä rantalaituri tehdään kahteen tasoon niin, että alempi taso toimii tilapäisenä kiinnittymislaiturina. laituritasojen tasoero on noin 0,5m, muodostaa myös istuskelutason
- Kaksi ponttonilaituria, joissa aisapaikat yhteensä 68 veneelle, laiturien päässä levennetyt "piknik" -laiturit, levennykseen esim. kiinteät penkit (sekä turvatikkaat +pelastusvälineet)
- saunan edustalla kiinnityslaituri tilapäiseen kiinnitykseen ja vesibussilaituriksi
- kelluva matala laituritaso kanooteille, sup- ja surffilaudoille tms.
- viereinen ranta luiskataan kanoottien ym. vesille viemistä varten
- laiturialueen länsipäässä tilavaraus saunarakennukselle (esim. vuokrattavat sauna ja kokoontumistilat)
- saunan vierellä laiturialueen ulkopuolella hiekkarantatyyppinen kahluuranta kaikkien käyttöön

OLESKELU-PUISTO

- Oleskelu-puistovyöhyke toimii puskurivyöhykkeenä rannan toimintojen ja liikunta-alueiden välissä
- Itäosa rakennetaan rantaniittymäiseksi puistoalueeksi kumpareineen ja polkuineen
- Keskellä alueen yhteinen grillipaikka, joka toimii myös matalan kynnyksen esitysten ja tapahtumien estradina
- Länsiosassa puutarhamainen puisto-osa, nurmikenttä ja perinteisiä hedelmäpuita

LIIKUNTA

- Kaksi rantalentopallokenttää suoja-alueineen
- Monitoiminen liikuntakenttä, toimintaa puistojoogasta ulkosählyyn ja "höntsäfutikseen"
- Liikunta-alueen ja Vendan välissä ketoalue palosirkkojen laajentumisalueeksi

INFRAVYÖHYKE

- Saapuminen rantaan autolla ym. Vendan kautta, näkymä rantaan aukeaa lähestyttäessä vähitellen
- Ranta-alueen molemmissa päissä on paikoitusalueet rannan käyttäjille
- Huoltorakennus, johon sijoittuu tarvittava jätevesipumppaamo sekä aurinkovoimalan muuntamo, esteetön WC-tila, latauspiste sähköpyörille suojatussa katoksessa sekä info-piste alueen käyttäjille
- Paikoitusalueella myös lajitteluasema veneilijöille ja muille rannan käyttäjille
- Huoltorakennuksen ja rantapuiston välissä hulevesien viivytysallas tulva- ja sulamisvesille
- Ranta-alueen itäpäässä peltoalueella on aurinkovoimalan toinen alue, peltoalueelle sijoitettavien paneeleiden määrää voidaan säädellä tarpeen mukaan
- Hyvät kulkuyhteydet jalankulkijoille ja pyöräilijöille kaikkialle Lounatuulen alueelle sekä ulkoilureittejä pitkin muualle Luonnonmaalle

LEIKKI-PUUHA

- Vendan yläpuolelle sijoittuu haastavin liikuntapaikka, rinnettä ylös johtavat kuntoportaat ja portaiden välitasolle sijottuva kuntotasanne (venyttelypiste, vastalihaslauta ym.)
- Kuntoportaiden yläpäässä näköalatasanne istuskelukiviineen
- Mäen vierellä palosirkka-alueen pohjoispuolella viljelypalsta-alue omatoimipuutarhureille
- Entisen hedelmäpuutarhan alueella luonnonläheinen ekologinen leikkialue lapsille, vanhan kivijalan päälle rakennettavan katoksen aurinkopaneeleista saadaan energiaa kaarnavenepuron veden kierrätykseen
- Leikkikentän alaosassa vesipiste leikkikentän ja viljelyalueen omatoimiviljelyä varten

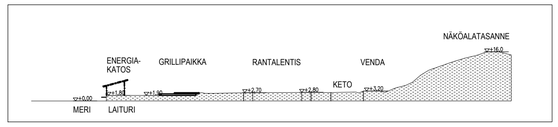

RANTA-ALUEEN PROFIILIKUVA 1:1000

NAANTALIN ASUNTOMESSUT 2022 LOUNATUULEN RANTA-ALUEEN YLEISSUUNNITELMA	1:500
AD.CE SUUNNITTELU OY Puutarhakatu 49, 20100 TURKU, adce@co1.inet.fi, 040 539 0625 ARKKITEHTITOIMISTO SABELSTRÖM ARKITEKTKONTOR OY Linnankatu 49 kon 3, 20100 TURKU, pia.sabelstrom@arksabel.fi, 040 596 7655	11.12.2019