


KUIVATUS

vas.
oik.

635,30
639,83

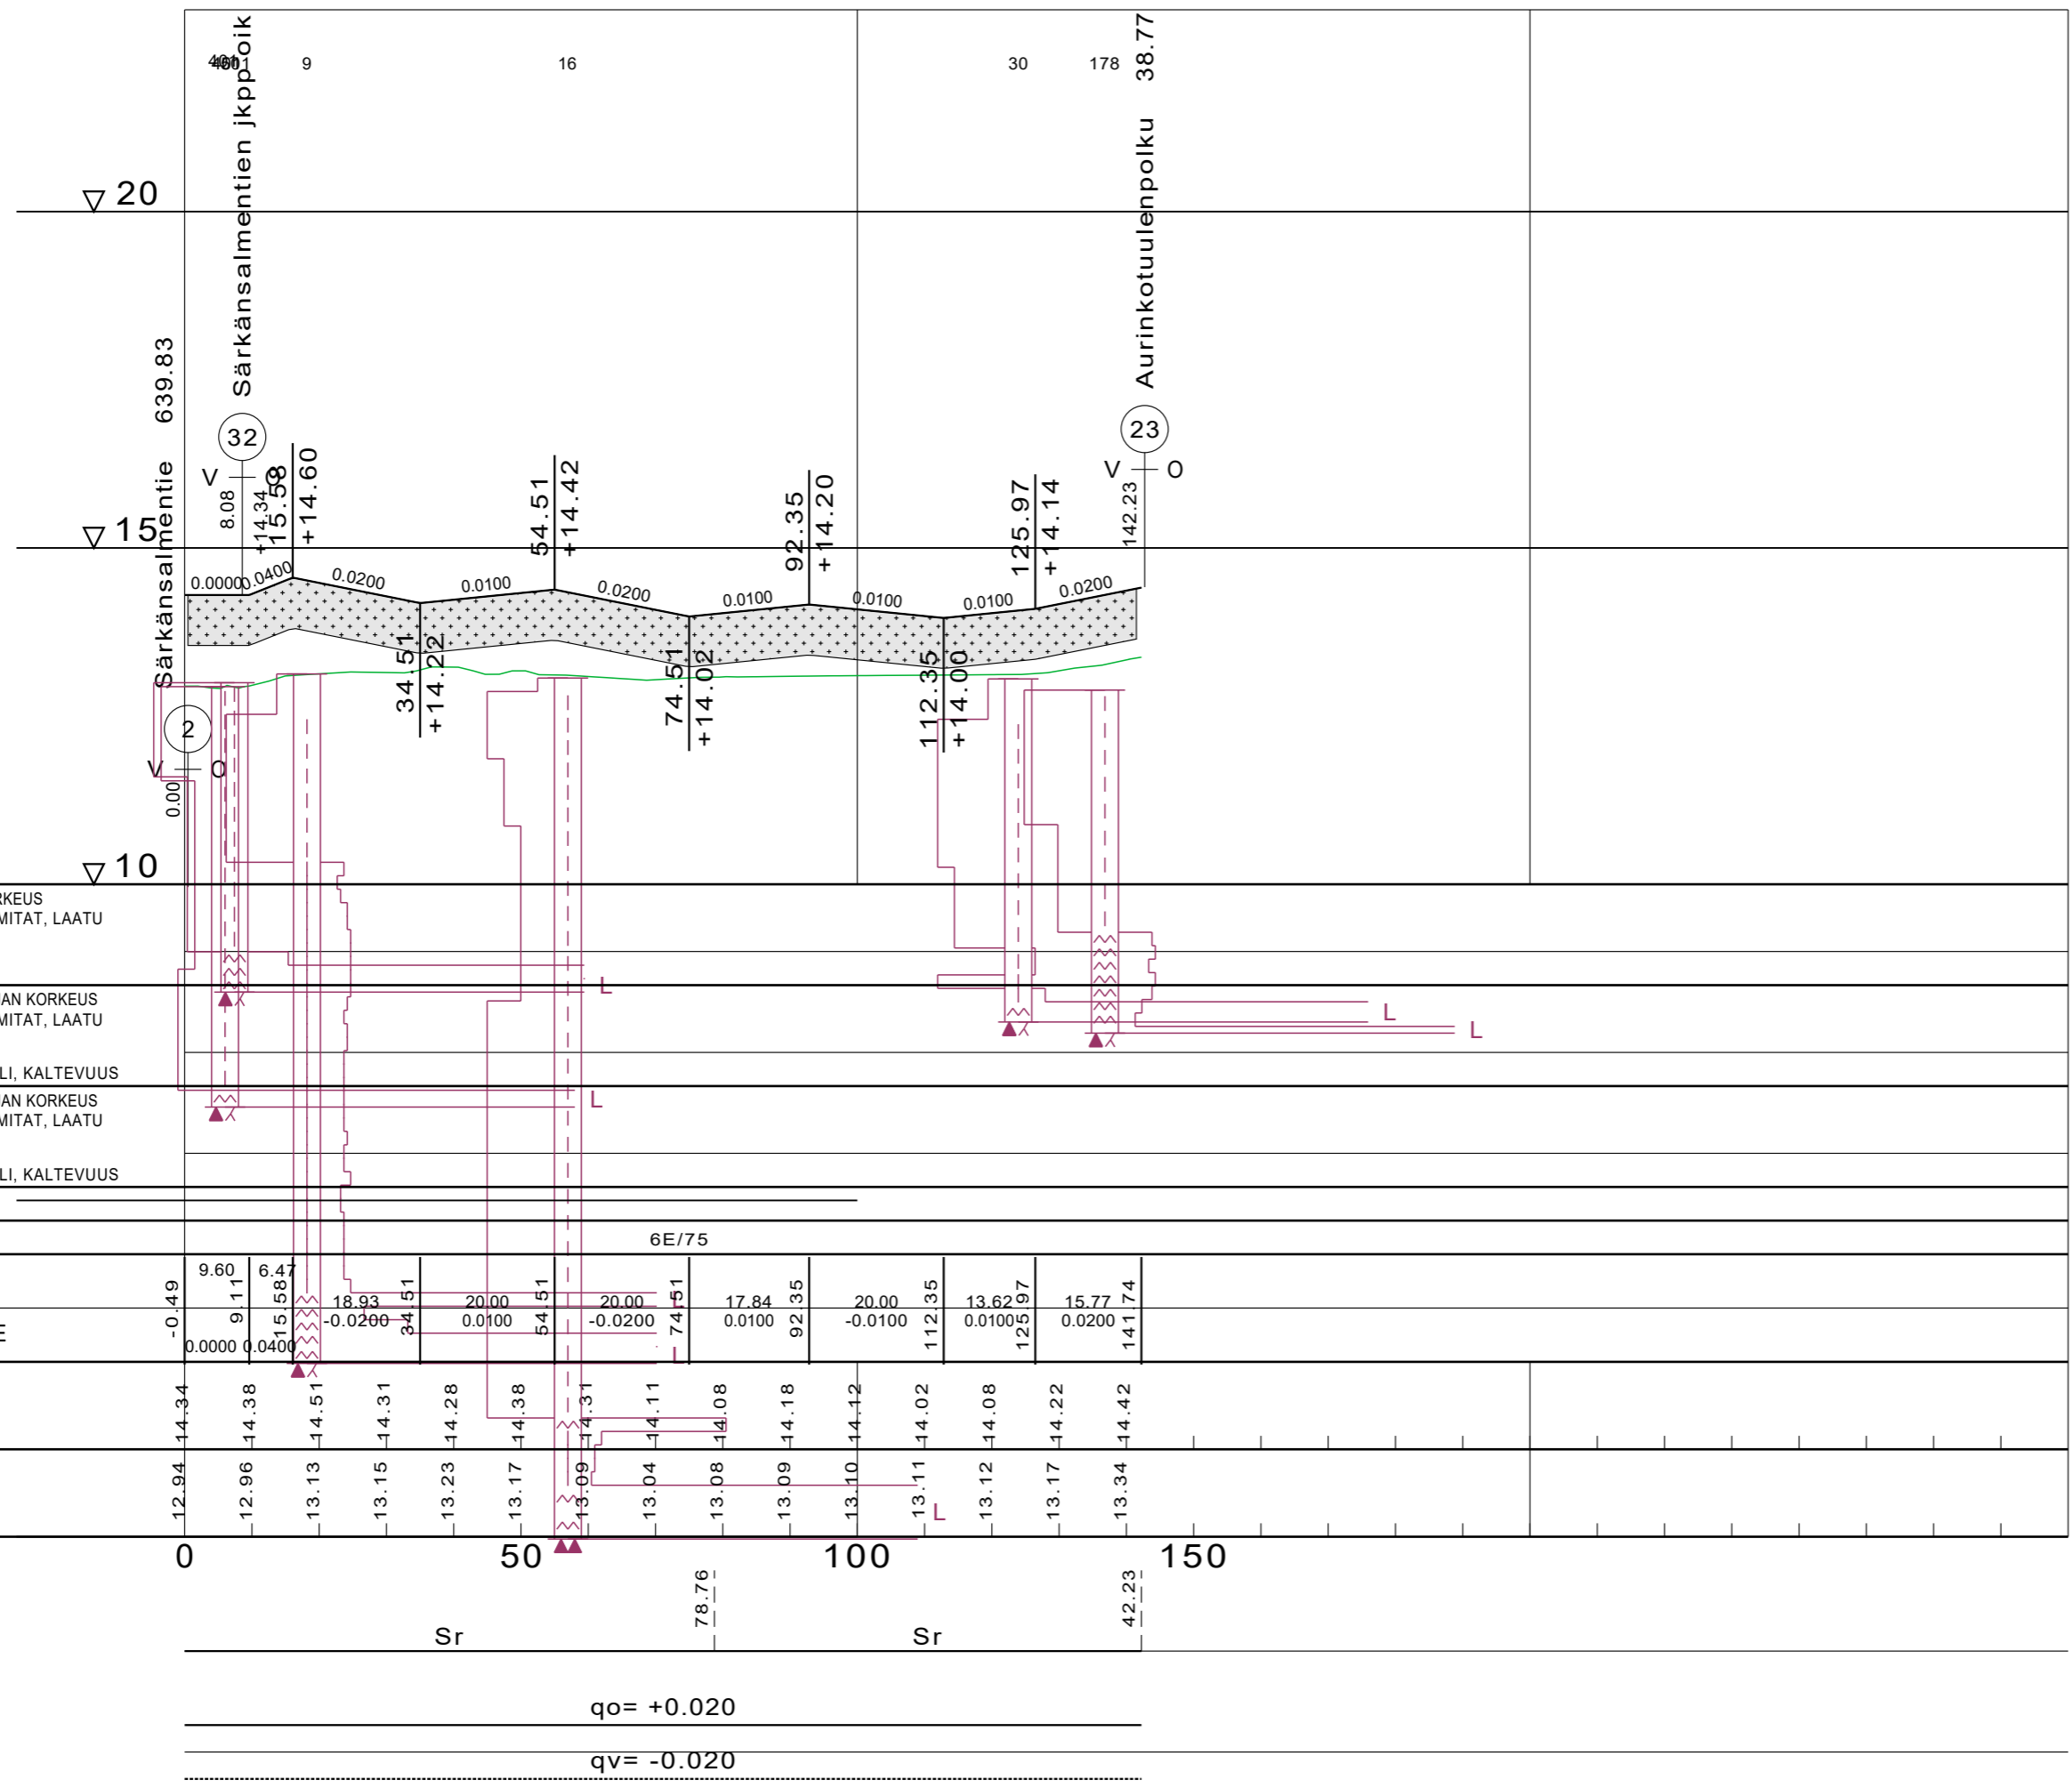

VESIJOHTO

LAEN KORKEUS
PUTKEN MITAT, LAATU

HULEVESIVIAMÄRI

SISÄPOHJAN KORKEUS
PUTKEN MITAT, LAATU

JÄTEVESIVIAMÄRI

SISÄPOHJAN KORKEUS
PUTKEN MITAT, LAATU

PUTKIEN PERUSTAMISTAPA

PÄÄLLYSRAKENNE

MATKA

KALTEVUUS / PYÖRISTYSSÄDE

TASAUSVIIVAN KORKEUS

MAANPINNAN KORKEUS

PAALUTUS


KAAREVUUS

AJORADAN SIVUKALTEVUUS

6E/75	9.60	6.47	18.93	20.00	20.00	17.84	20.00	13.67	15.77	
	9.11	5.84	34.51	54.51	74.51	92.35	112.35	125.97	141.74	
	0.0000	0.0400	-0.0200	0.0100	-0.0200	0.0100	-0.0100	0.0100	0.0200	
	78.76								42.23	
	Sr		Sr		Sr		Sr		Sr	
	qo = +0.020									
	qv = -0.020									

TYYPPIPOIKKILEIKKAUS Plasmakuja

1:100

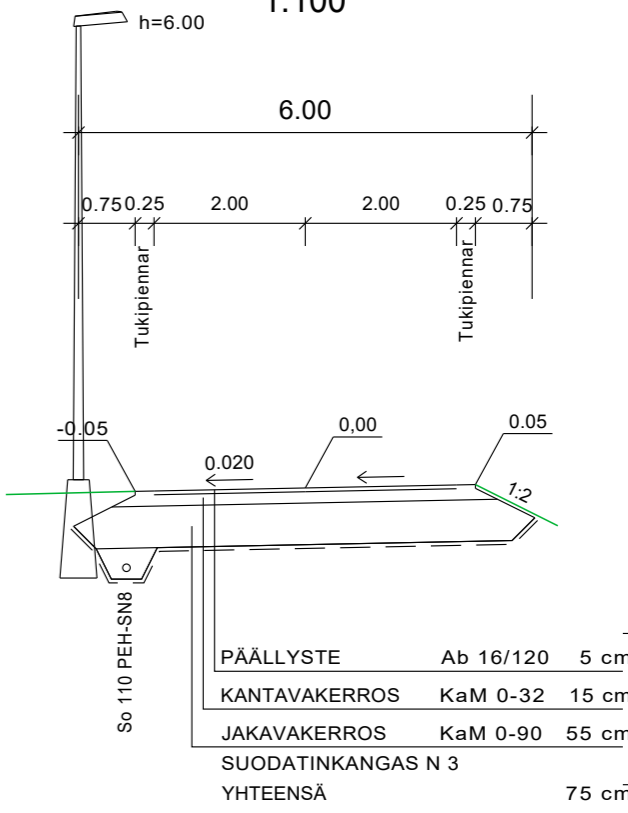

Koordinaattijärjestelmä GK23		Korkeusjärjestelmä N2000	
KOHTEEN NIMI JA OSOITE NAANTALIN KAUPUNKI Rymättylän tien eteläpuolisen asuntoalueen ja Luonnonmaan perhetalon asemakaava-alueen katusuunnitelma, vaihe 1		PIIRUSTUKSEN SISÄLTÖ Pituusleikkaus Tyypipiikkileikkaukset Plasmakuja, plv. 0-140	
SUUNN. FISILE TARK. FIJÄBR HYV. FIANRY		MITTAKAAVA 1:1000/1:100 1:100	
SUUNN. ALA TKA		TYÖ N. O. 20602600	PIIR N. O. 209
Sweco Ympäristö Oy Uudenmaankatu 19A, 20700 TURKU * 0207 393 000		MUUTOS	
27.01.2020			