



# LEIKKAUS A-A

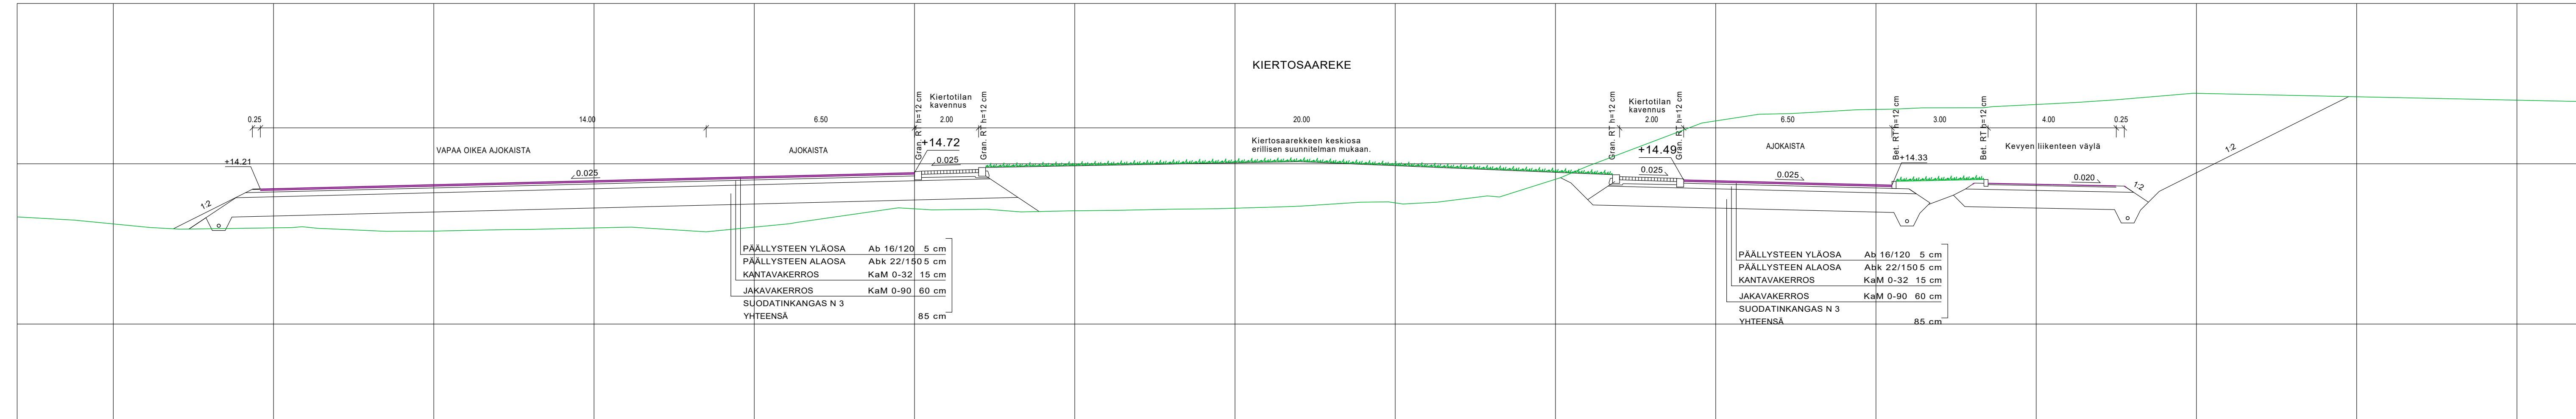

## DETALJIKUVA

KIERTOTILAN KAVENNUKSEN LEIKKAUS, A - A, (1:50)

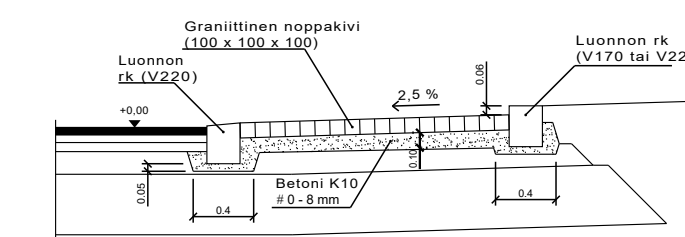

Koordinaattijärjestelmä GK23	Korkeusjärjestelmä N2000	PIIRUSTUKSEN SISÄLTÖ		
KOHTEEN NIMI JA OSOITE NAANTALIN KAUPUNKI Rymättylän tien eteläpuolisen asuntoalueen ja Luonnonmaan perhetalon asemakaava-alueen katusuunnitelma, vaihe 1		MITTAKAAVA Tyypipoikkileikkaus 1:100		
SUUNNITTELIJA TARKASTAJA HYVÄKSI FIANRY		Kiertoliittymä D20		
SUUNNITTELU 10.01.2020		TIEDOSTO	SUUNN. ALA	TYÖ N:O
Sweco Ympäristö Oy Uudenmaankatu 19A, 20700 TURKU • 0207 393 000		TKA	20602600	PIIR N:O 400
				MUUTOS