



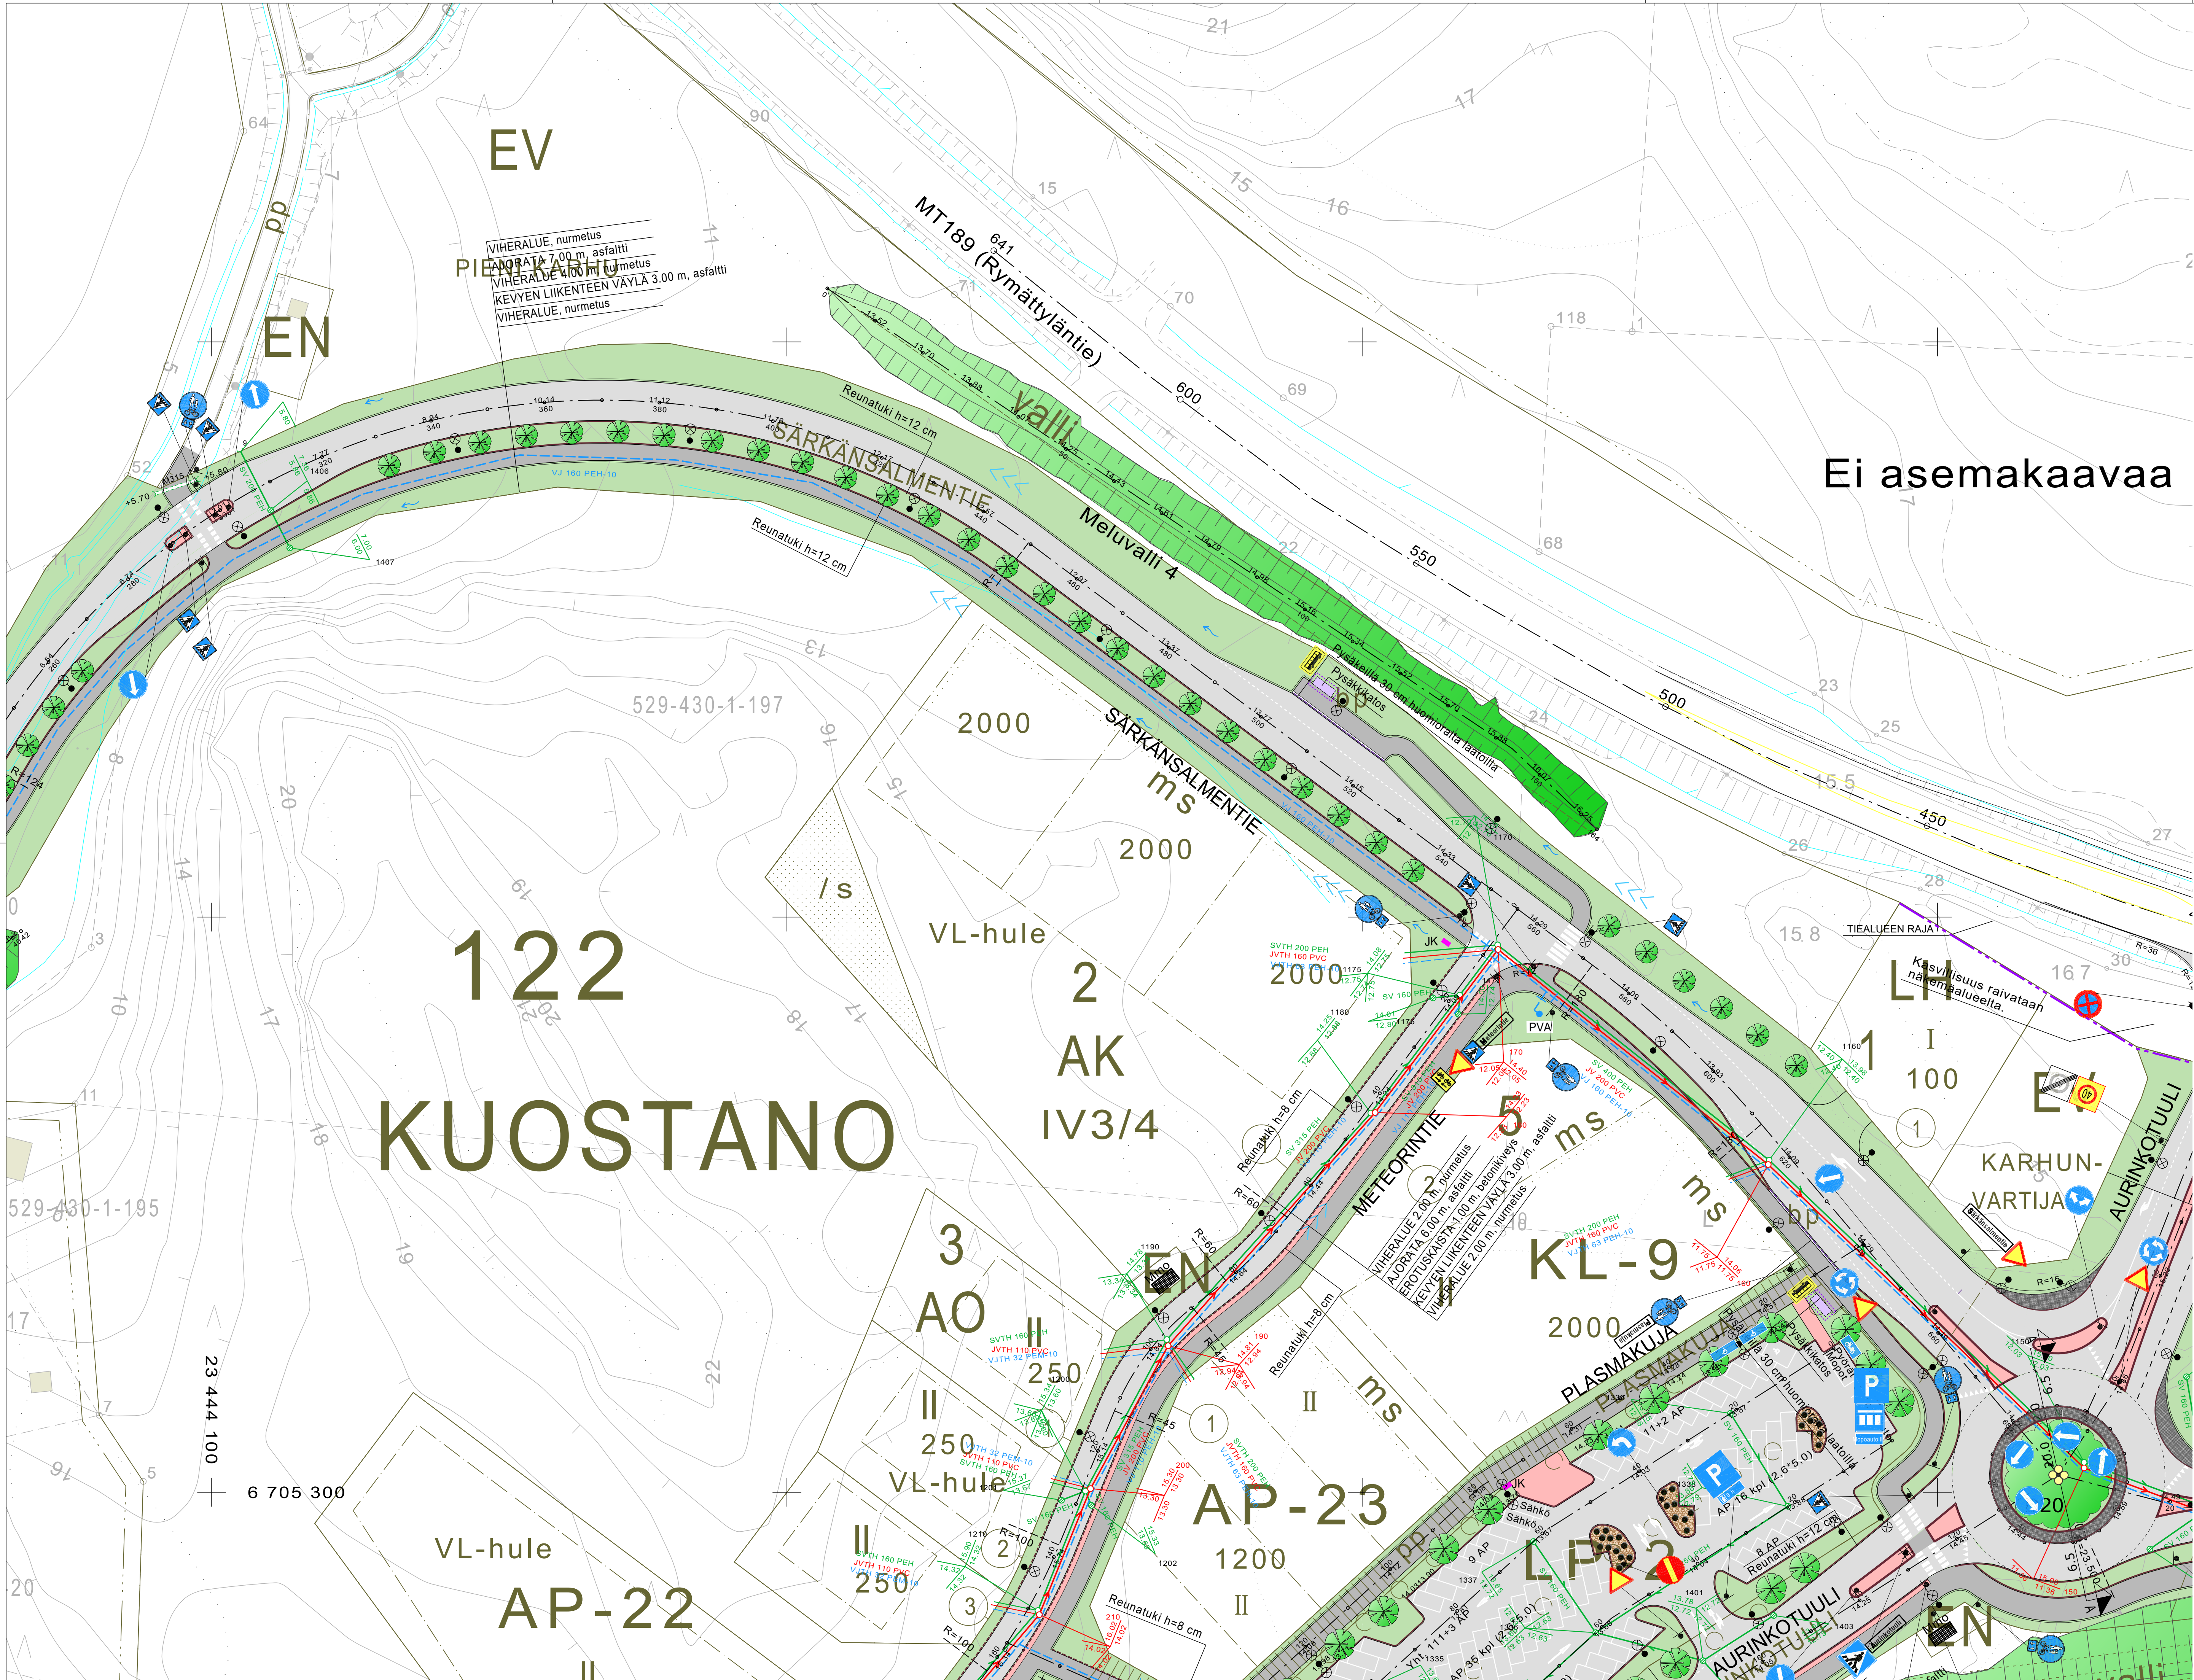

Ei asemakaavaa

- MERKINTÖJEN SELITYKSET:
- SUUNNITELTU AJORATA (ASFALTTI)
 - SUUNNITELTU KEVYEN LIIKENTEEN VÄYLÄ (ASFALTTI)
 - VIHERALUE, NURMETUS
 - SUUNNITELTU BETONIKIVEYS
 - SUNNITELTU NUPUKIVEYS
 - SUUNNITELTU HULEVESIEMÄRI
 - SUUNNITELTU JÄTEVESIEMÄRI
 - SUUNNITELTU VESIOJTO
 - SUUNNITELTU VALAISINPYLVÄS
 - SUUNNITELTU REUNATUKI
 - TULVAREITTI
 - ISTUTETTAVA PUU (TAMMI)
 - JK SUUNNITELTU JAKOKAAPPI

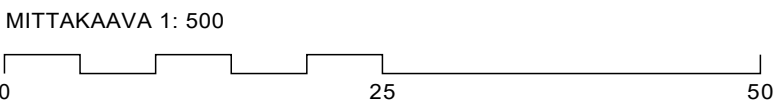

Koordinaattijärjestelmä GK23		Korkeusjärjestelmä N2000		MITTAKAAVA	
KOHTIEN NIMI JA OSOITE		PIIRUSTUKSEN SISÄLTÖ		1:500	
NAANTALIN KAUPUNKI		Asemapiirustus			
Rymättylän eteläpuolisen asuntalueen ja Luomismaan perhealan asemakaava-alueen katusuunnitelma, vaihe 1		- Särkäsalmentie, plv. 320-673			
SWECO		TIEDOSTO			
TARK. FUABR PVA FIÄNRY		SUUNNALLA	TYÖNÖ	PIIRNÖ	MAITOS
27.1.2020		TKA	20602600	102	