
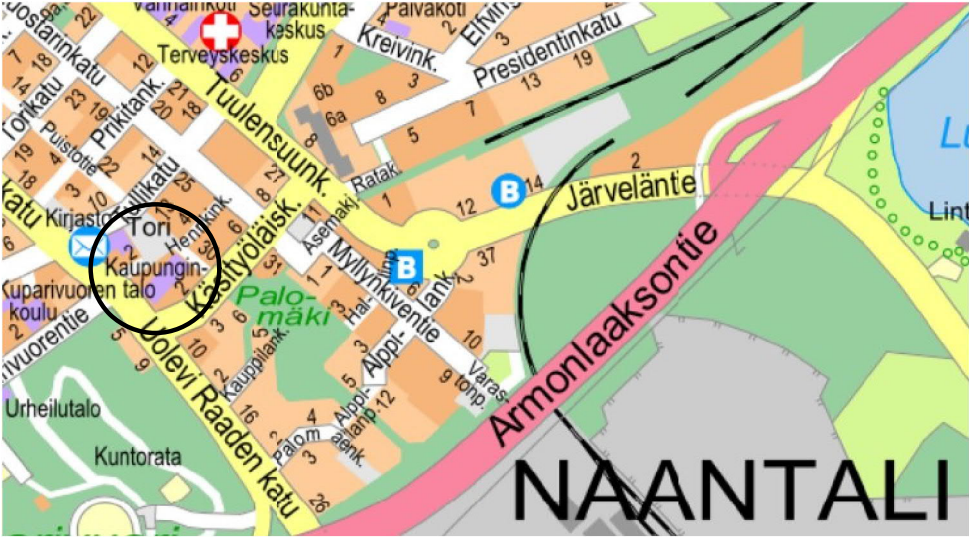


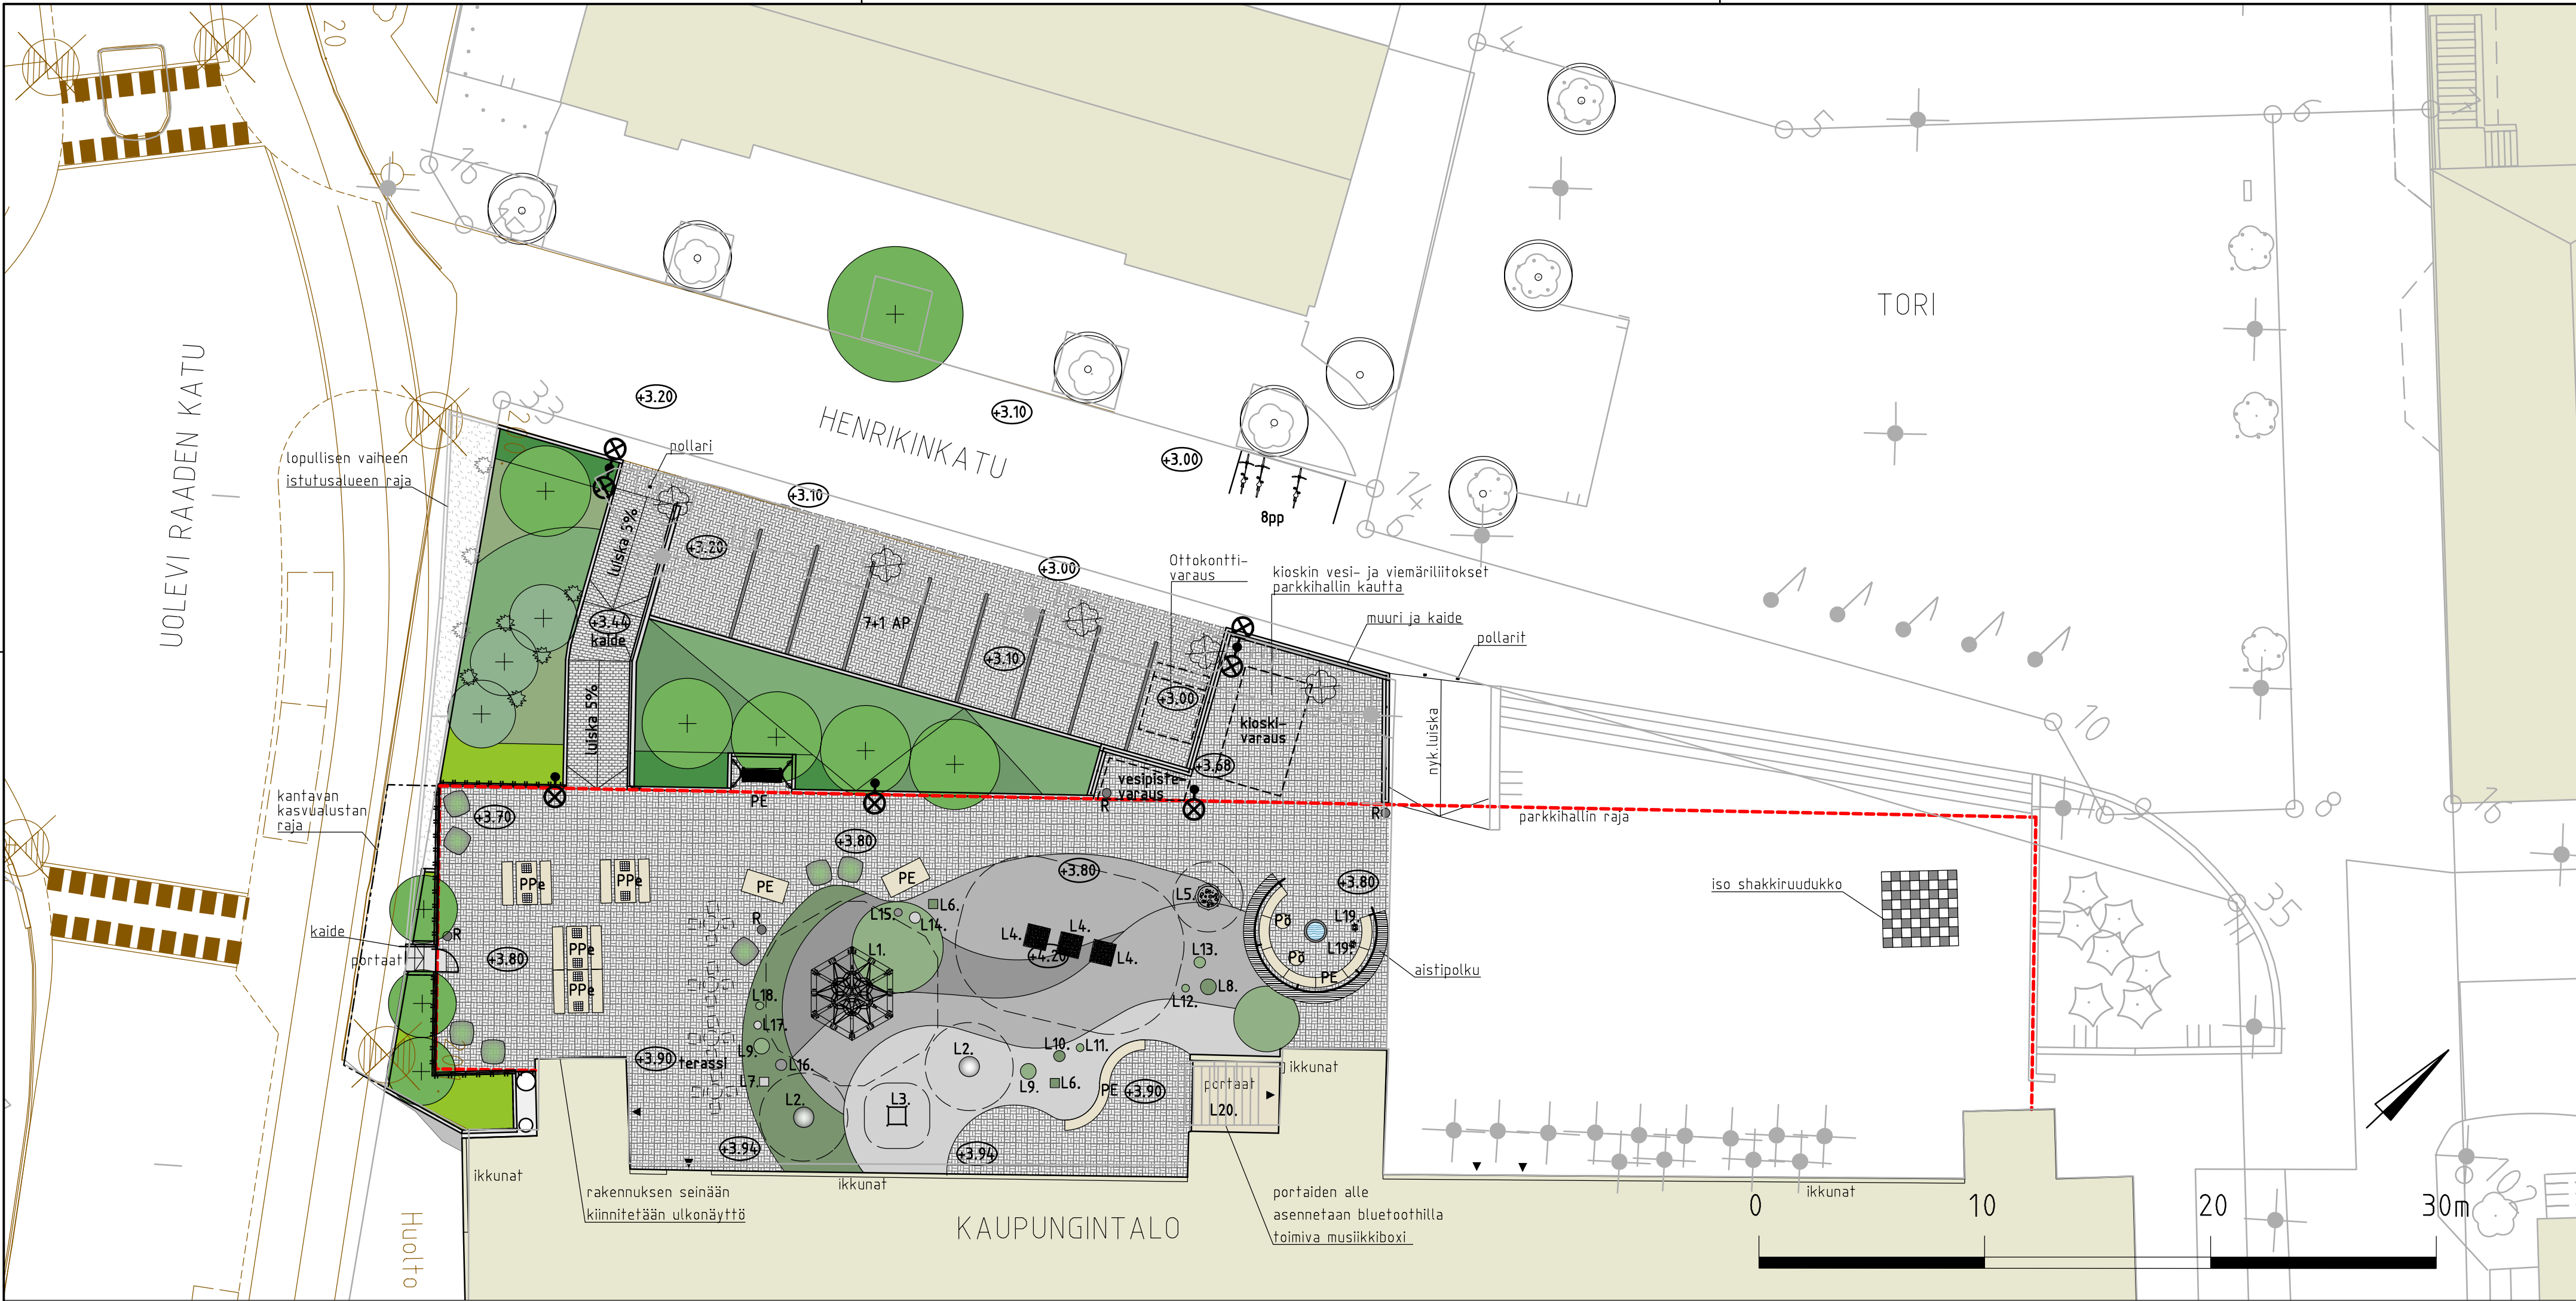

SIJAINTIKARTTA

MERKKIEN SELITYKSET

Säilytettävä havu- ja lehtipuu

Istutettava havu- ja lehtipuu

Poistettava puu

Istutettava lehti- ja havupensas

Istutettava yksittäinen havupensas

Istutusallas, siirrettävä, kausi-istutukset

Asfaltti

Betonikiveys, harmaa/musta

Betonilaatoitus, shakkiruudukko, musta/valkoinen

Valettava turva-alusta, harmaan ja vihreän sävyt

Reunakivi, graniitti, harmaa

Graniittimuuri, harmaa

Portaat, graniitti, harmaa

Kaide

Aita, kork.1,2m, musta

Käyntiportti, lev.1m, musta

Uusi valaisin

Penkki, eri malleja

Pöytä ja penkit, pöytiin kiinnitetään pelialustoja

Pöytä

Roska-astia 100l, rosteri

Pyöräparkki, 8pp

Pollari, avaimella irroitettava

Leikki- ja liikuntavälineet L1.-20.

Vesiaihe, siirrettävä

Siirrettävät kalusteet, terassikäyttö

Likimääräinen korkeusasema

LUONNOS

Koordinaattijärjestelmä: ETRS GK23 Korkeusjärjestelmä: N2000							
Projektin tiedot PIHASUUNNITELMA Toripuisto, pihajärjestelyjen muutos Asemapiirustus Mittakaava: 1:200			Kaup. osa / Kylä KESKUSTA Karttalehti				
			Muutokset				
 TEKNISET PALVELUT		Suunn.	SITOWISE Oy		Päiväys	Työnro	Piir. nro
		Piirt.	SITOWISE Oy				
		Tark.					
		Hyväks.					
 Helsinginkatu 15 20500 Turku		Allekirjoitukset:			Aika ja paikka		
		Suun.	Tuuli Heino		30.3.2020 TURKU		
		Tark./Hyv.	Ilkka Ojaniittu		Työ n:o KAU45310-R1		